

**COPYRIGHT**  
 UPPHOVRÄTTEN TILL DENNA RITNING TILKOMMER BOUTREDNINGS-  
 OCH MÄKLARFIRMAN HILDING OTTOSSON AB ENLIGT  
 UPPHOVRÄTTSLAGEN (1960:729). DETTA INNEBÄR ATT INGEN ANNAN  
 ÄN UPPHOVSMANNEN HAR RÄTT ATT NYTTJA DEN ELLER FÖRFOGA  
 ÖVER DENNA RITNING UTAN DENNES TILLSTÄND.

**TRULSTORPSV. 195- 39,**  
**STAFFANSTORP**  
 Kyrkheddinge 20:4




**RELATIONS-RITNING**  
 OÖVERENSSTÄMMELSER I FÖRHÅLLANDE TILL BYGGNADENS  
 VERKLIGA MÅTT, PLANLÖSNING ETC KAN FÖREKOMMA

**SITUATIONSPLAN**

DAT. 2022 07 05 SKALA 1:200 (A3)


**OM ARKITEKTUR**

info@om-ark.com, tel +46 707 760076

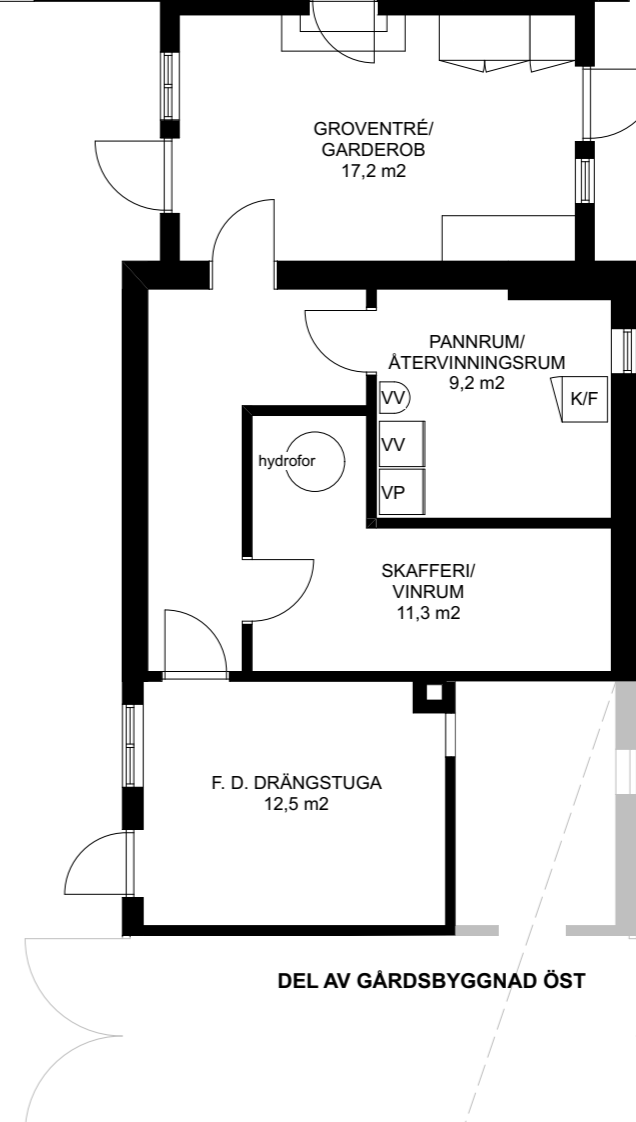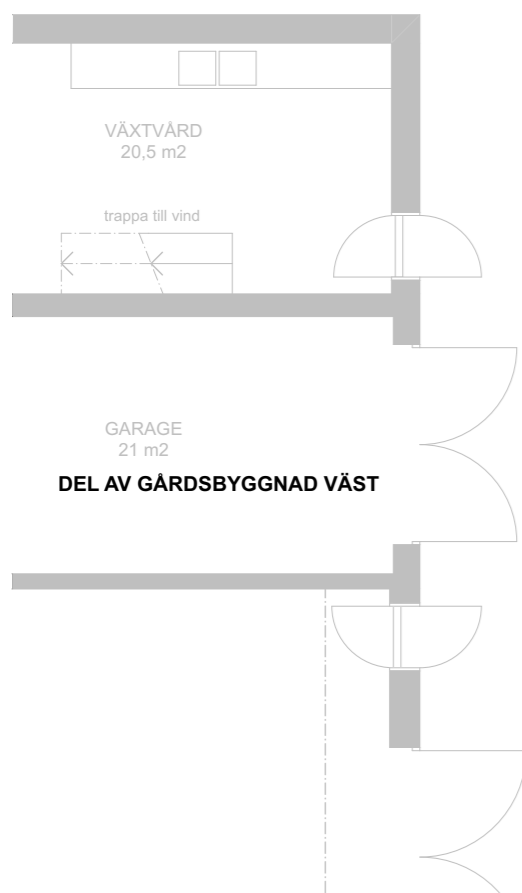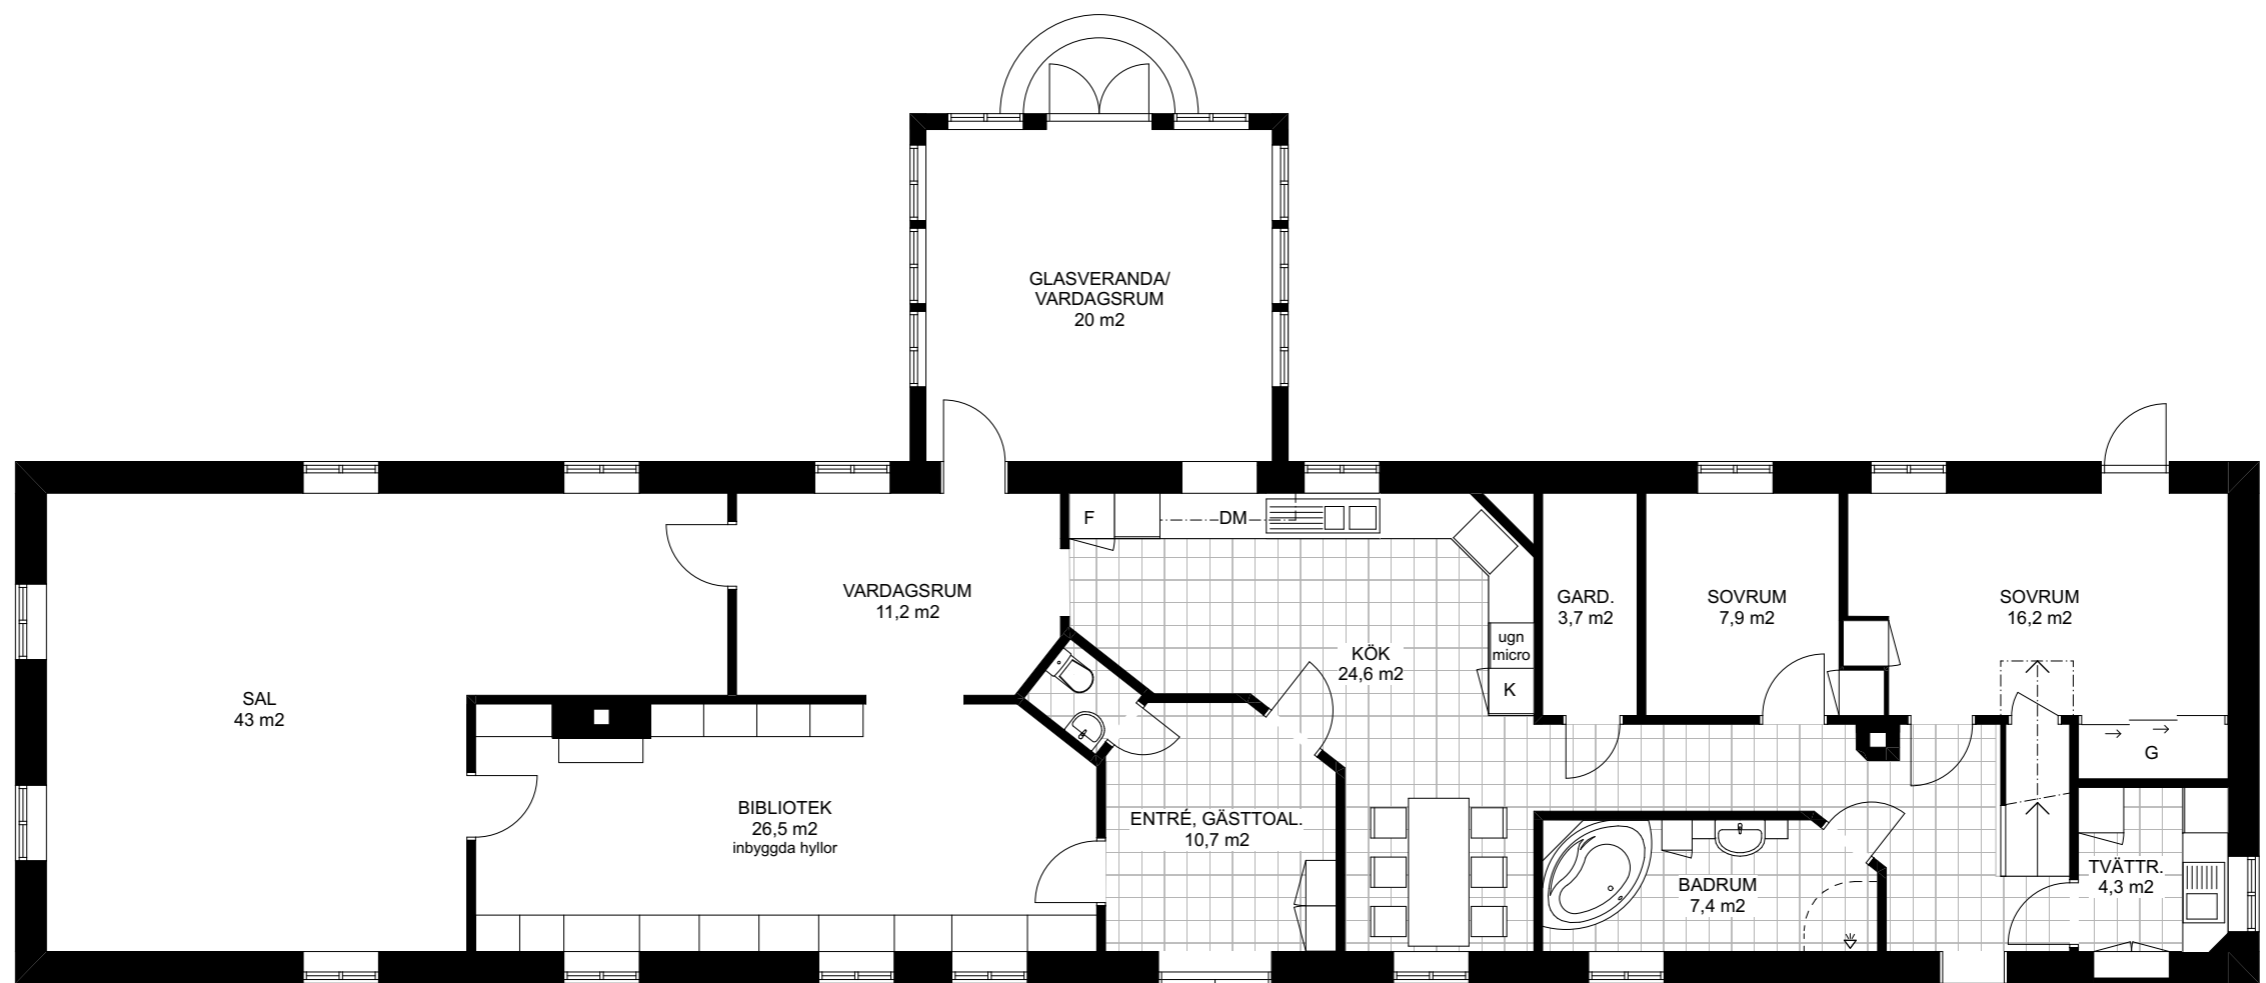

GÅRDSRUM

BOAREA, BV OCH ÖV: 306,5 m<sup>2</sup>

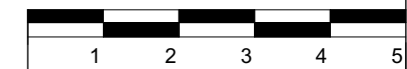

**COPYRIGHT**  
 UPPHOVSRÄTTEN TILL DENNA RITNING TILKOMMER BOUTREDNINGS-  
 OCH MÄKLARFIRMAN HILDING OTTOSSON AB ENLIGT  
 UPPHOVSRETTSLAGEN (1960:729). DETTA INNEBÄR ATT INGEN ANNAN  
 ÄN UPPHOVSMANNEN HAR RÄTT ATT NYTTJA DEN ELLER FÖRFOGA  
 ÖVER DENNA RITNING UTAN DENNES TILLSTÄND.

**TRULSTORPSV. 195- 39,**  
**STAFFANSTORP**  
 Kyrkheddinge 20:4


**RELATIONS-RITNING**  
 OÖVERENSSTÄMMELSER I FÖRHÅLLANDE TILL BYGGNADENS  
 VERKLIGA MÅTT, PLANLÖSNING ETC KAN FÖREKOMMA

**BOSTAD, PLAN BV**

DAT. 2022 07 05 SKALA 1:100 (A3)

**OM ARKITEKTUR**

info@om-ark.com, tel +46 707 760076

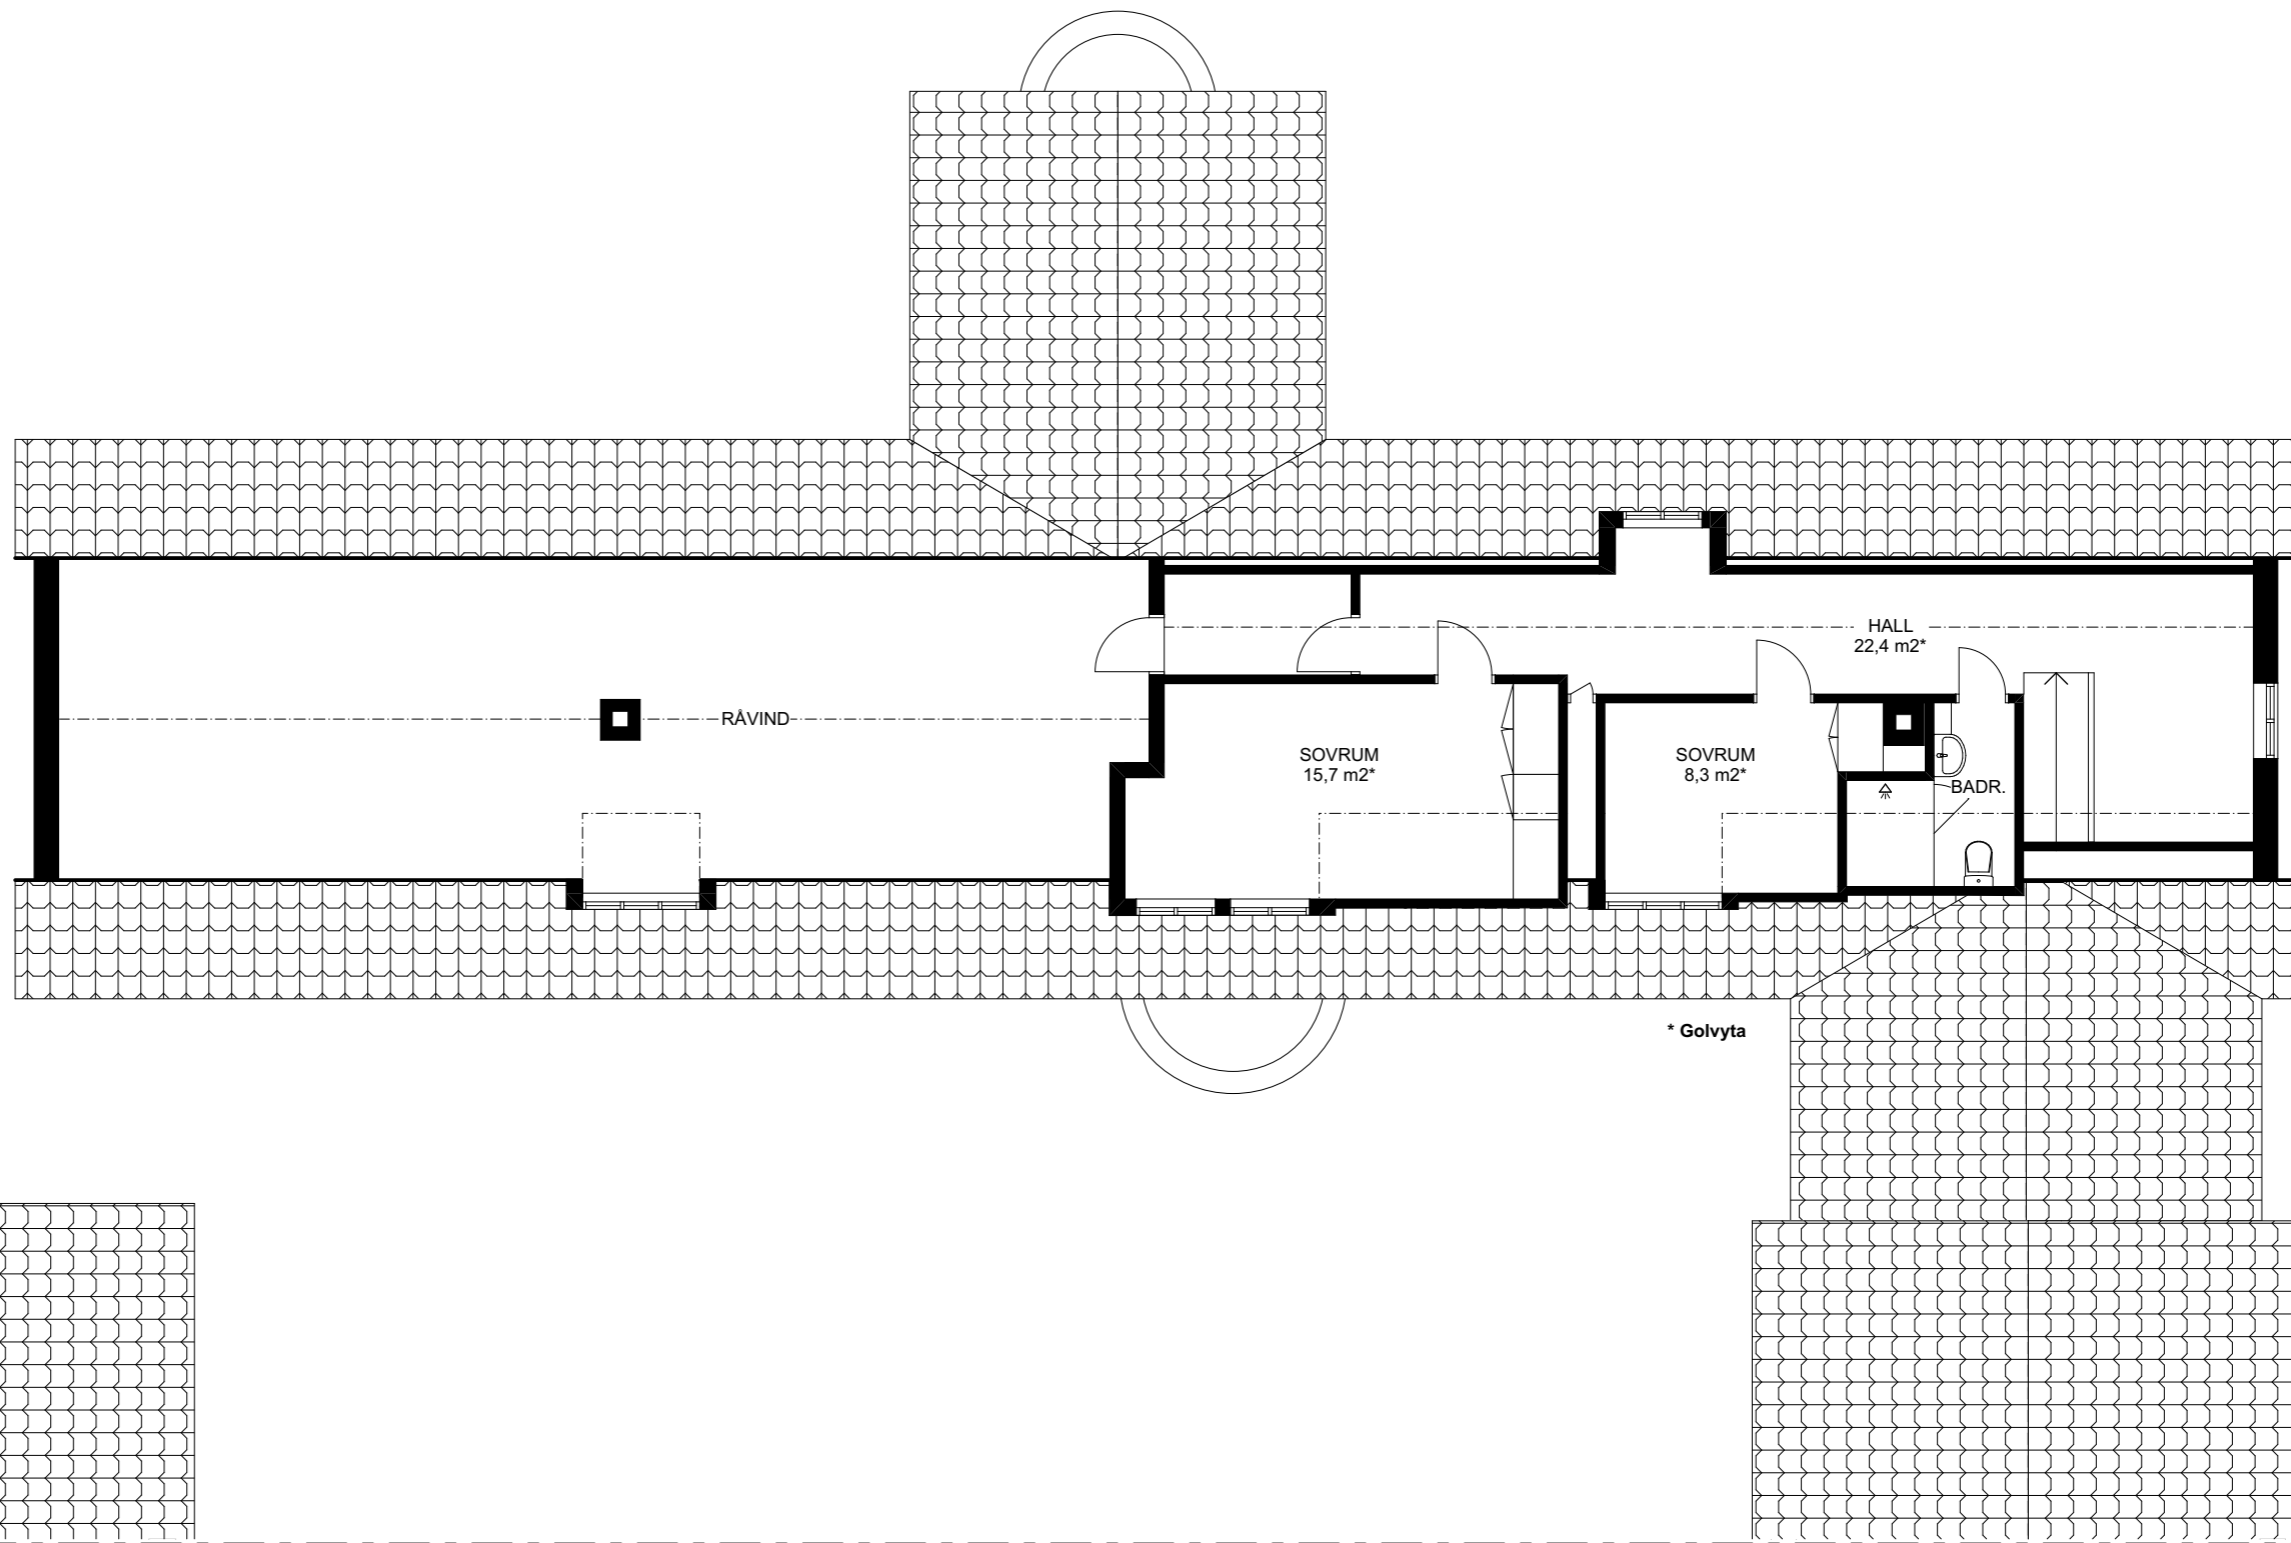

1 2 3 4 5

**COPYRIGHT**  
 UPPHOVSRÄTTEN TILL DENNA RITNING TILKKOMMER BOUTREDNINGS-  
 OCH MÄKLARFIRMAN HILDING OTTOSSON AB ENLIGT  
 UPPHOVSRÄTTSLAGEN (1960:729). DETTA INNEBÄR ATT INGEN ANNAN  
 ÄN UPPHOVSMANNEN HAR RÄTT ATT NYTTJA DEN ELLER FÖRFÖGA  
 ÖVER DENNA RITNING UTAN DENNES TILLSTÄND.

**TRULSTORPSV. 195- 39,**  
**STAFFANSTORP**  
 Kyrkheddinge 20:4


**RELATIONS-RITNING**  
 ÖVERENSSTÄMMELSER I FÖRHÅLLANDE TILL BYGGNADENS  
 VERKLIGA MÅTT, PLANLÖSNING ETC KAN FÖREKOMMA

**BOSTAD, PLAN ÖV**

DAT. 2022 07 05 SKALA 1:100 (A3)

**OM ARKITEKTUR**

info@om-ark.com, tel +46 707 760076

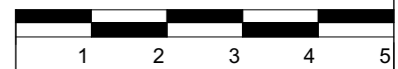

**COPYRIGHT**  
 UPPHOVRÄTTEN TILL DENNA RITNING TILKKOMMER BOUTREDNINGS-  
 OCH MÄKLARFIRMAN HILDING OTTOSSON AB ENLIGT  
 UPPHOVRÄTTSLAGEN (1960:729). DETTA INNEBÄR ATT INGEN ANNAN  
 ÄN UPPHOVSMANNEN HAR RÄTT ATT NYTTJA DEN ELLER FÖRFÖGA  
 ÖVER DENNA RITNING UTAN DENNES TILLSTÄND.



**TRULSTORPSV. 195- 39,  
 STAFFANSTORP**  
 Kyrkheddinge 20:4

**RELATIONS-RITNING**  
 OÖVERENSSTÄMMELSER I FÖRHÅLLANDE TILL BYGGNADENS  
 VERKLIGA MÅTT, PLANLÖSNING ETC KAN FÖREKOMMA

**GÅRDSBYGGN. VÄST, PLAN BV**

DAT. 2022 07 05 SKALA 1:100 (A3)

**OM ARKITEKTUR**  
 info@om-ark.com, tel +46 707 760076

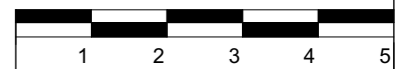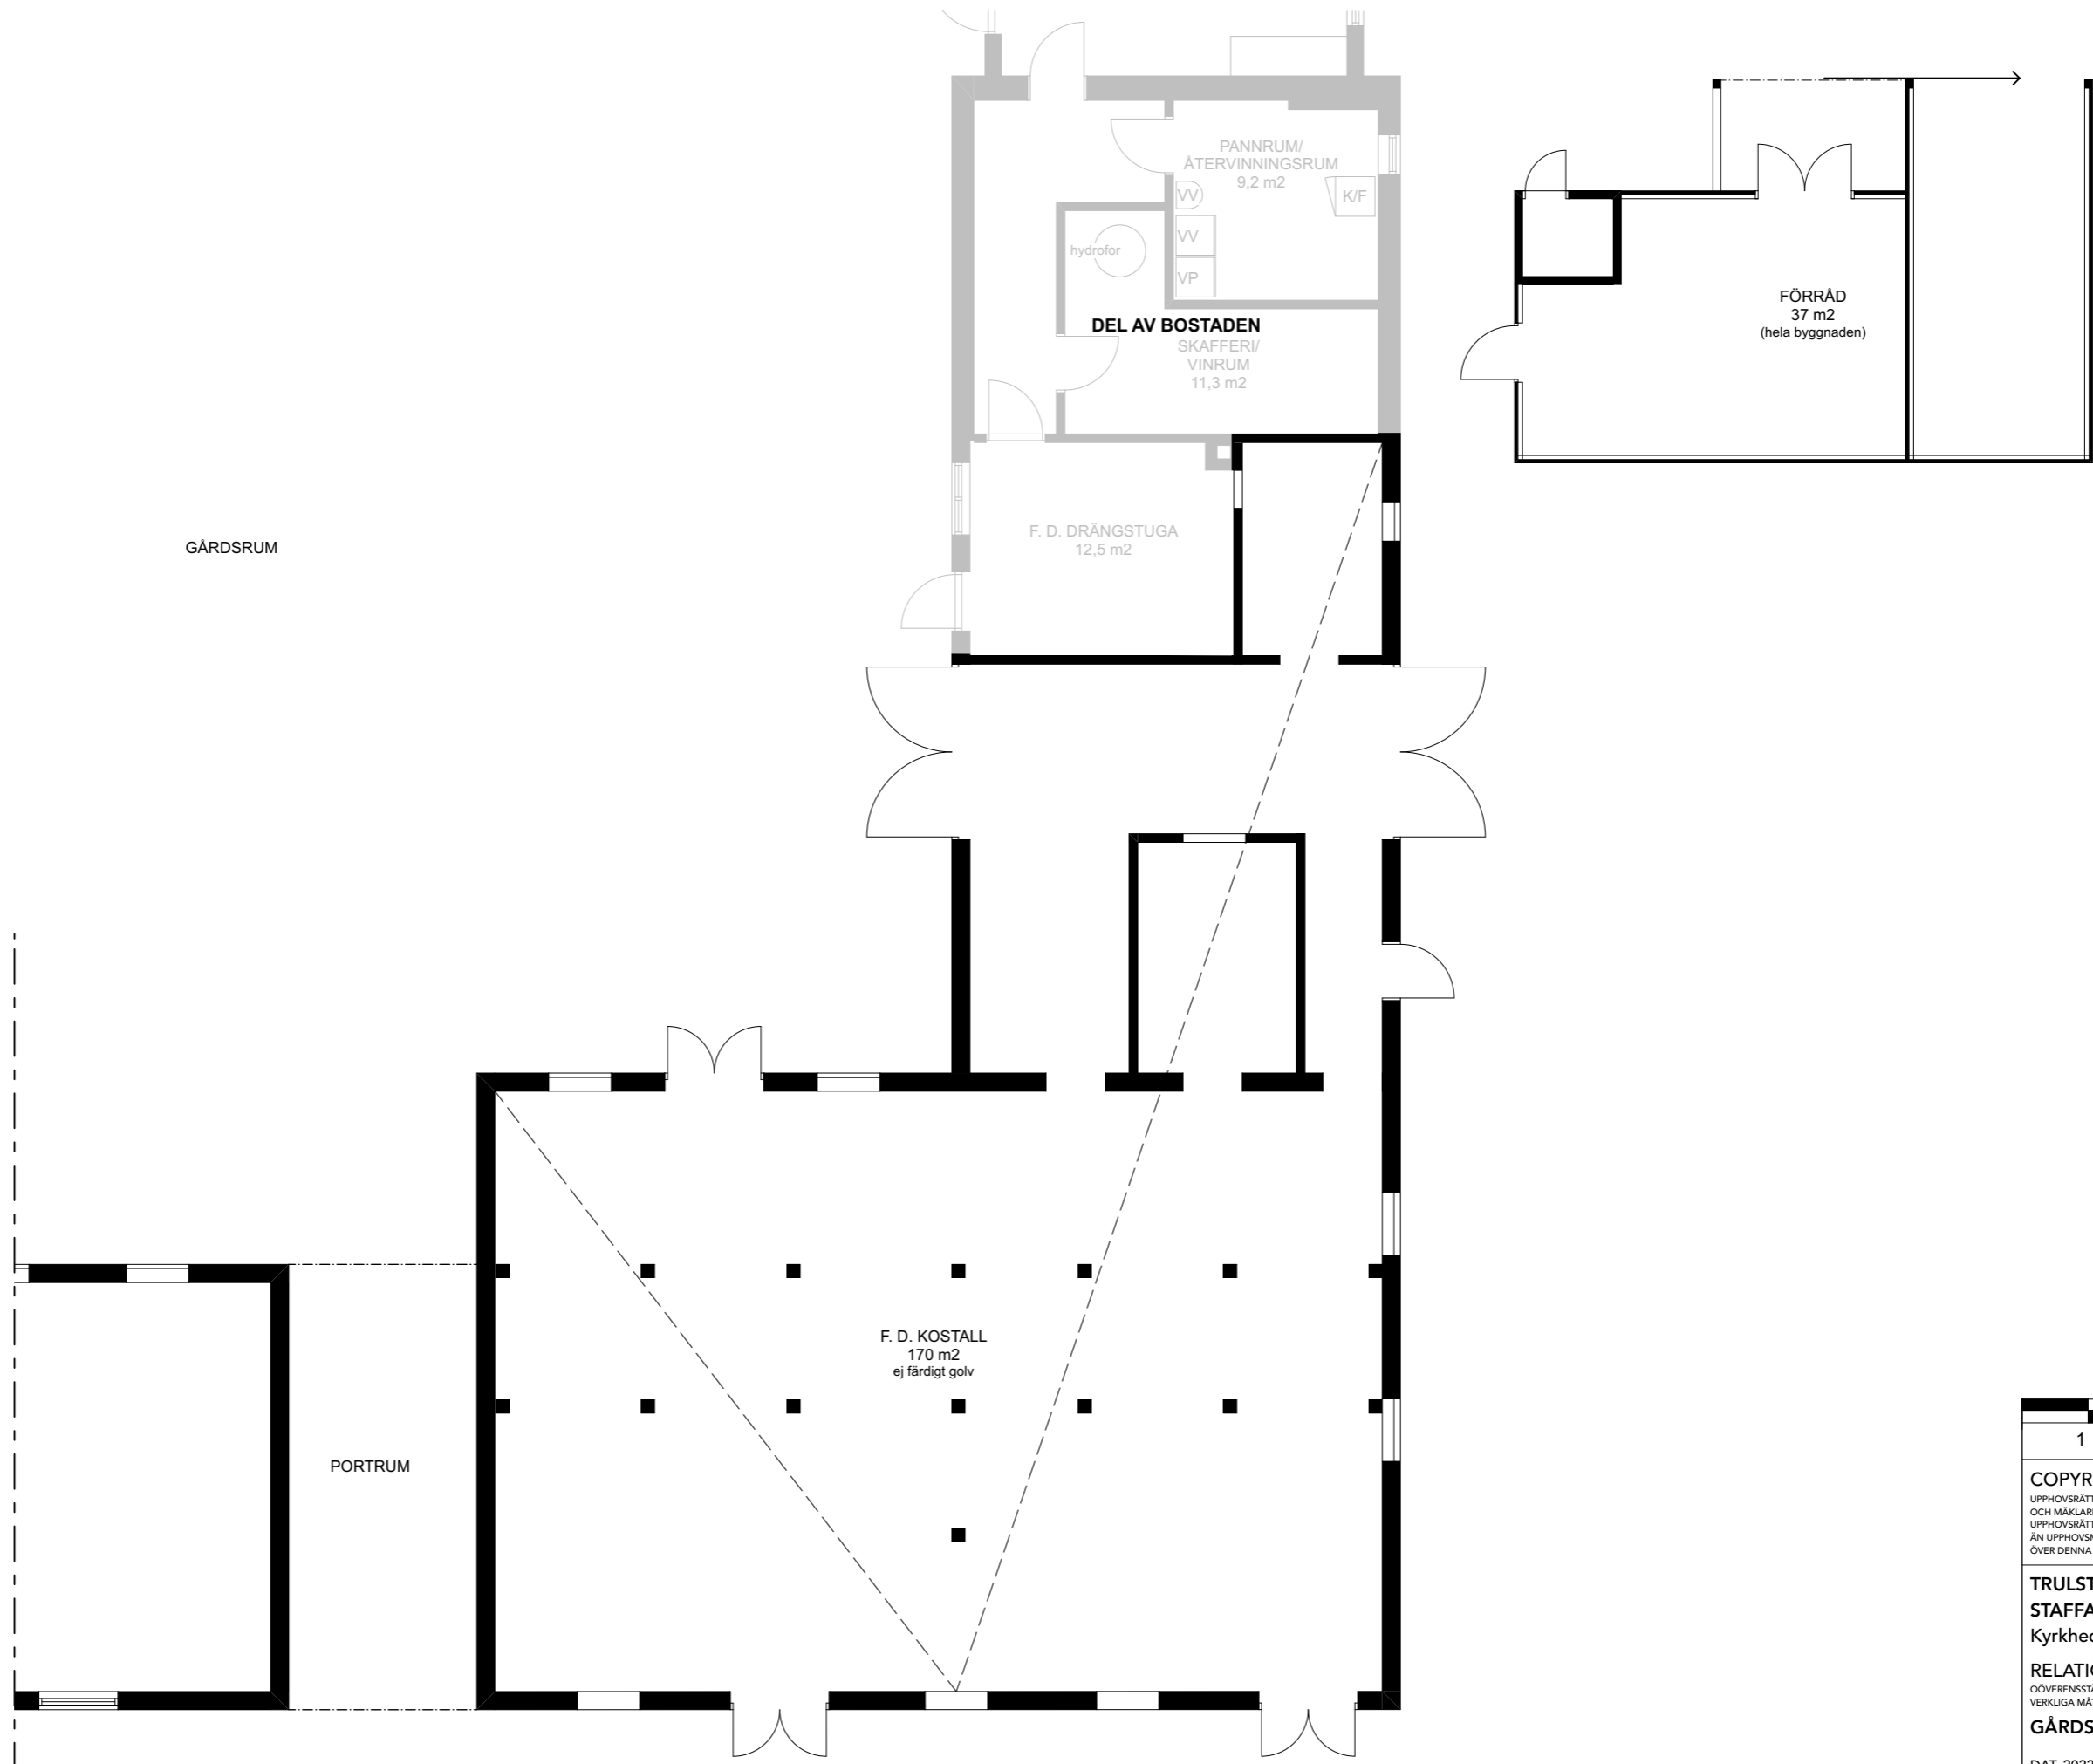

**COPYRIGHT**  
 UPPHOVSRÄTTEN TILL DENNA RITNING TILKKOMMER BOUTREDNINGS-  
 OCH MÄKLARFIRMAN HILDING OTTOSSON AB ENLIGT  
 UPPHOVSRÄTTSLAGEN (1960:729). DETTA INNEBÄR ATT INGEN ANNAN  
 ÄN UPPHOVSMANNEN HAR RÄTT ATT NYTTJA DEN ELLER FÖRFÖGA  
 ÖVER DENNA RITNING UTAN DENNES TILLSTÄND.

**TRULSTORPSV. 195- 39,**  
**STAFFANSTORP**  
 Kyrkheddinge 20:4

**RELATIONS-RITNING**  
 ÖVERENSSTÄMMELSER I FÖRHÅLLANDE TILL BYGGNADENS  
 VERKLIGA MÅTT, PLANLÖSNING ETC KAN FÖREKOMMA

**GÅRDSBYGGN. ÖST, PLAN BV**

DAT. 2022 07 05 SKALA 1:100 (A3)

**OM ARKITEKTUR**  
 info@om-ark.com, tel +46 707 760076