


Boarea:	173 m <sup>2</sup>
Biarea (garage, råvind):	124 m <sup>2</sup>
Kontor, personalrum:	102 m <sup>2</sup>
Verkstad:	117 m <sup>2</sup>
Övrigt (loge, förråd, uterum):	249 m <sup>2</sup>

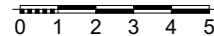

**COPYRIGHT**  
 UPPHOVRÄTTEN TILL DENNA RITNING TILKKOMMER BOUTREDNINGS-  
 OCH MÄKLARFIRMAN HILDING OTTOSSON AB ENLIGT  
 UPPHOVRÄTTSLAGEN (1960:729). DETTA INNEBÄR ATT INGEN ANNAN  
 ÄN UPPHOVSMANNEN HAR RÄTT ATT NYTTJA DEN ELLER FÖRFÖGA  
 ÖVER DENNA RITNING UTAN DENNES TILLSTÄND.

**VALLBY BYAV. 42-0, KLAGSTORP**  
 Trelleborg Vallby 36:2



**RELATIONSRTNING**  
 OÖVERENSSTÄMMELSER I FÖRHÅLLANDE TILL BYGGNADENS  
 VERKLIGA MÅTT, PLANLÖSNING ETC KAN FÖREKOMMA

**SITUATIONSPLAN**

DAT. 2023 04 17 SKALA 1:200 (A3)

**OM ARKITEKTUR**

info@om-ark.com, tel +46 707 760076

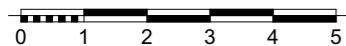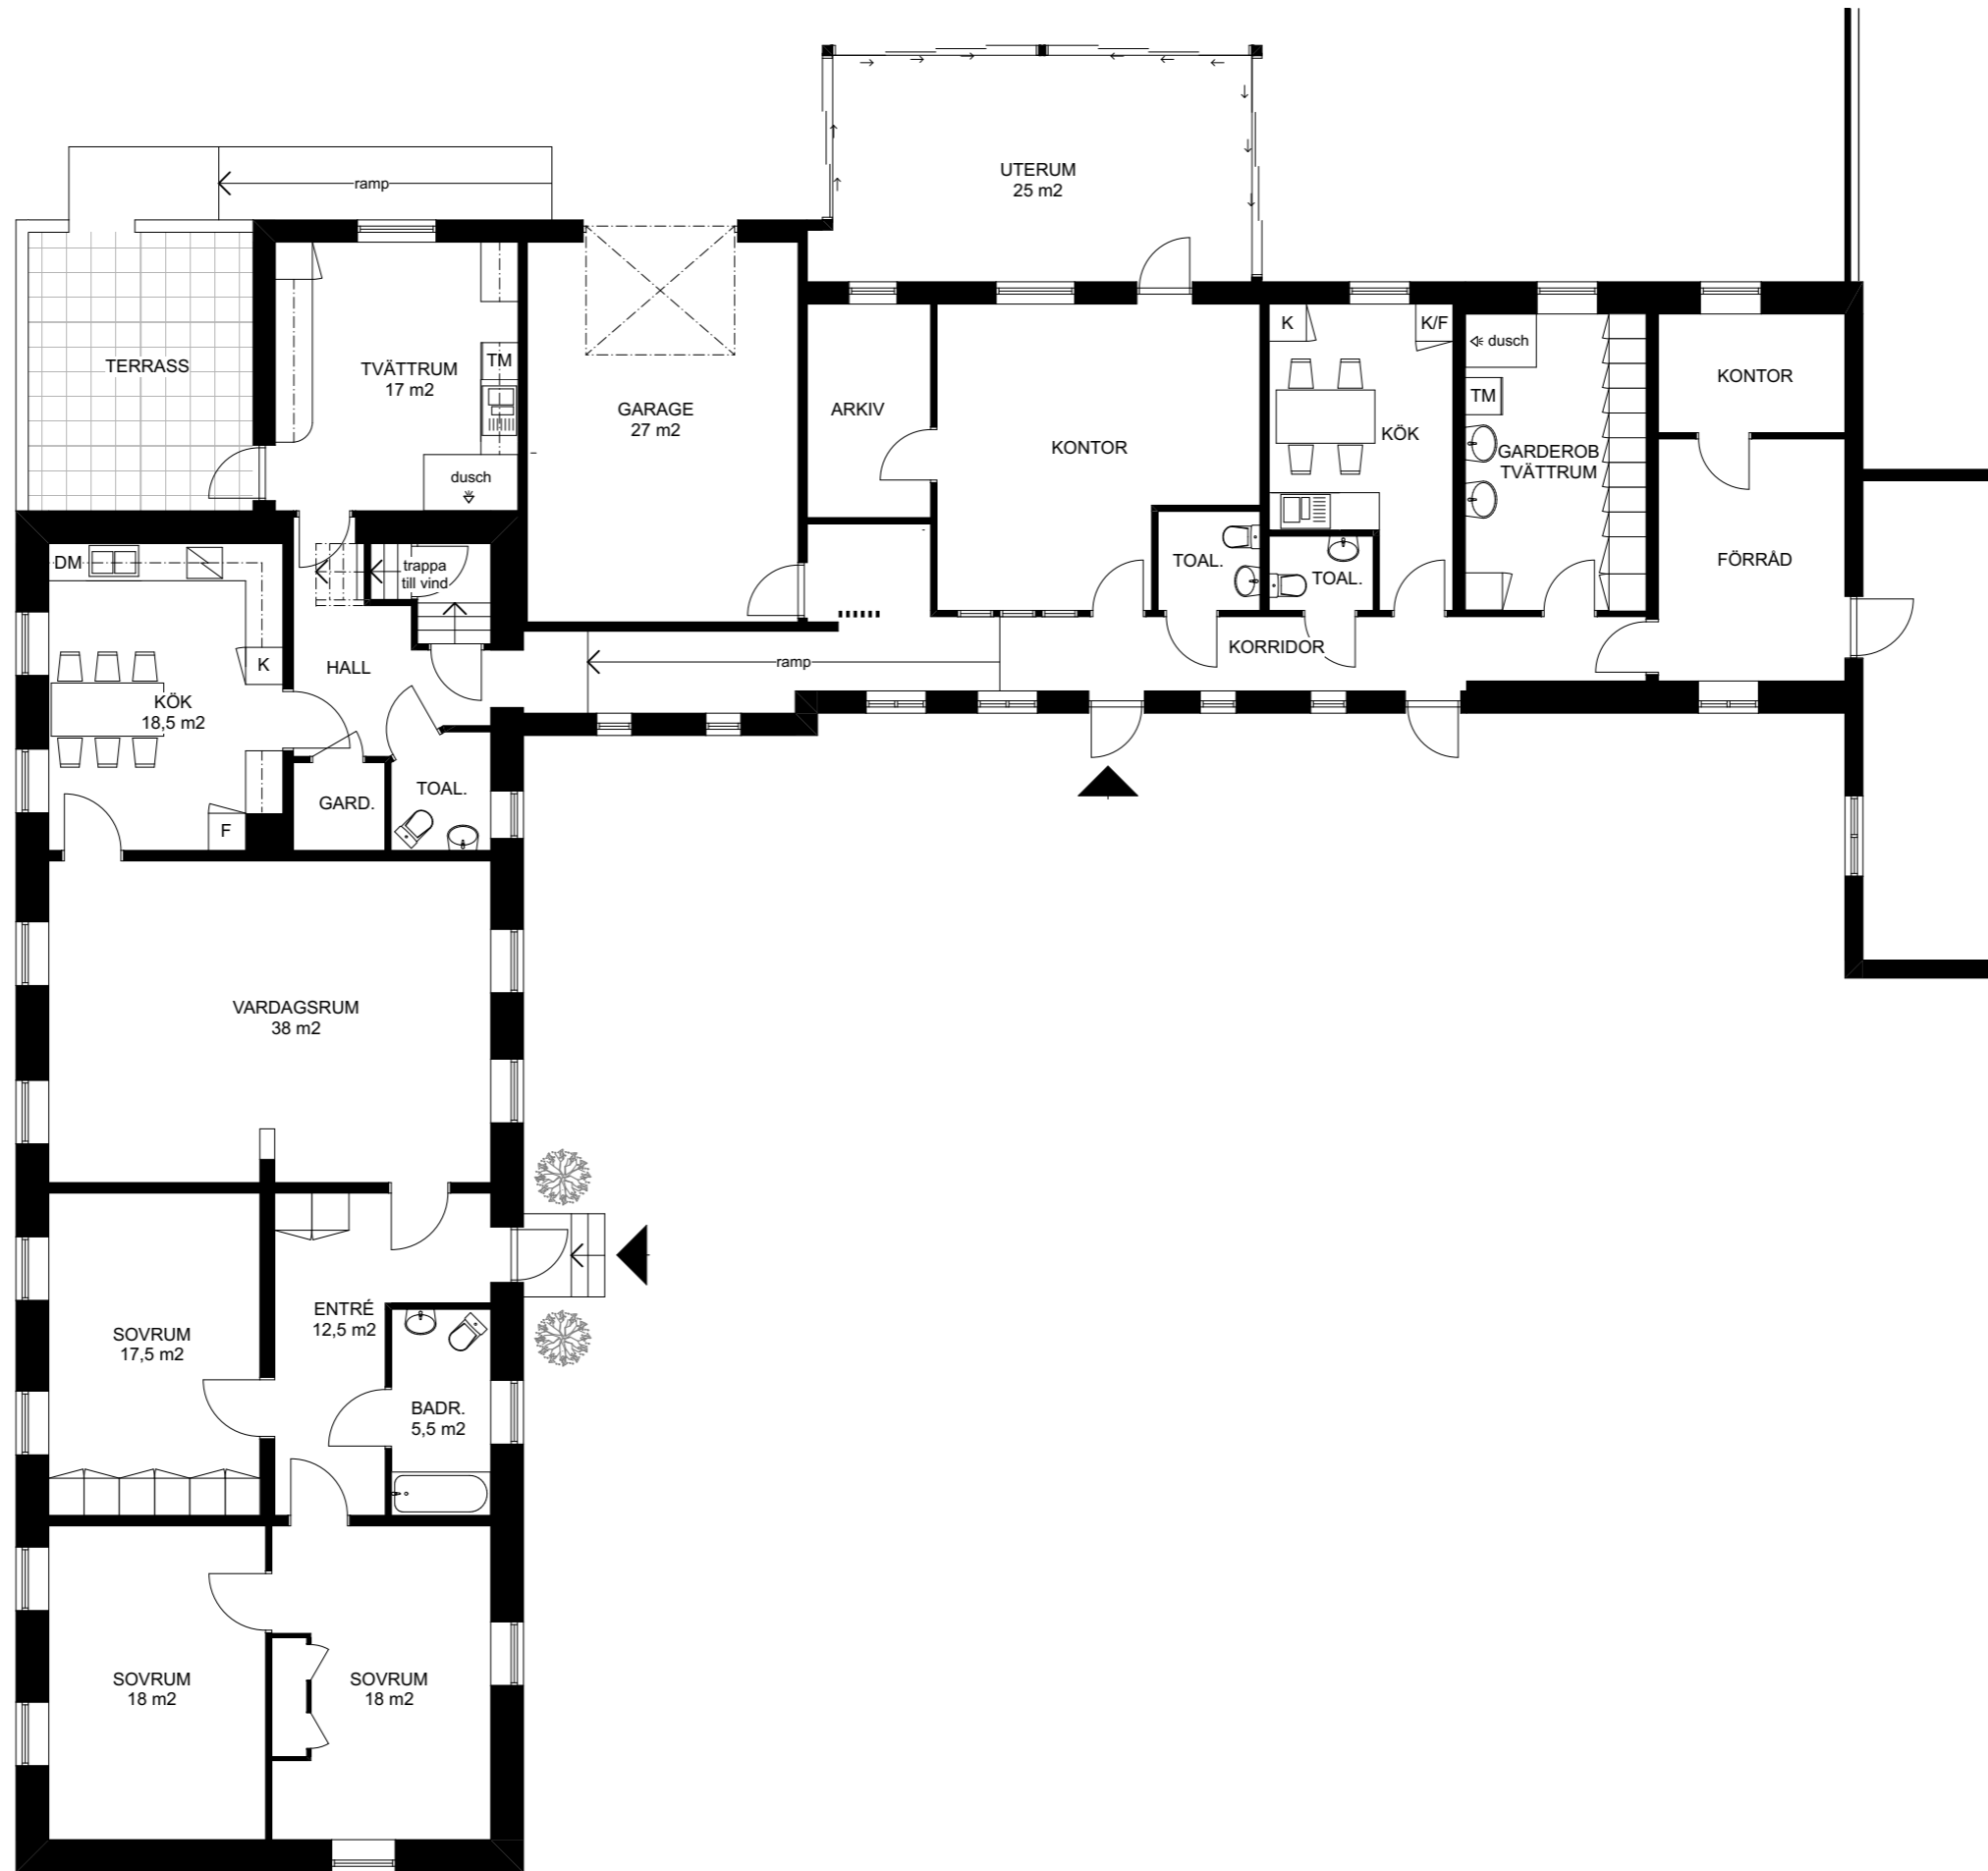

**COPYRIGHT**  
 UPPHOVS RÄTTEN TILL DENNA RITNING TILKKOMMER BOUTREDNINGS-  
 OCH MÄKLARFIRMAN HILDING OTTOSSON AB ENLIGT  
 UPPHOVS RÄTTSLAGEN (1960:729). DETTA INNEBÄR ATT INGEN ANNAN  
 ÄN UPPHOVSMANNEN HAR RÄTT ATT NYTTJA DEN ELLER FÖRFÖGA  
 ÖVER DENNA RITNING UTAN DENNES TILLSTÄND.

**VALLBY BYAV. 42-0, KLAGSTORP**  
 Trelleborg Vallby 36:2


**RELATIONS RITNING**  
 OÖVERENSSTÄMMELSER I FÖRHÅLLANDE TILL BYGGNADENS  
 VERKLIGA MÅTT, PLANLÖSNING ETC KAN FÖREKOMMA

**PLAN BV**


DAT. 2023 04 17 SKALA 1:120 (A3)

**OM ARKITEKTUR**

info@om-ark.com, tel +46 707 760076

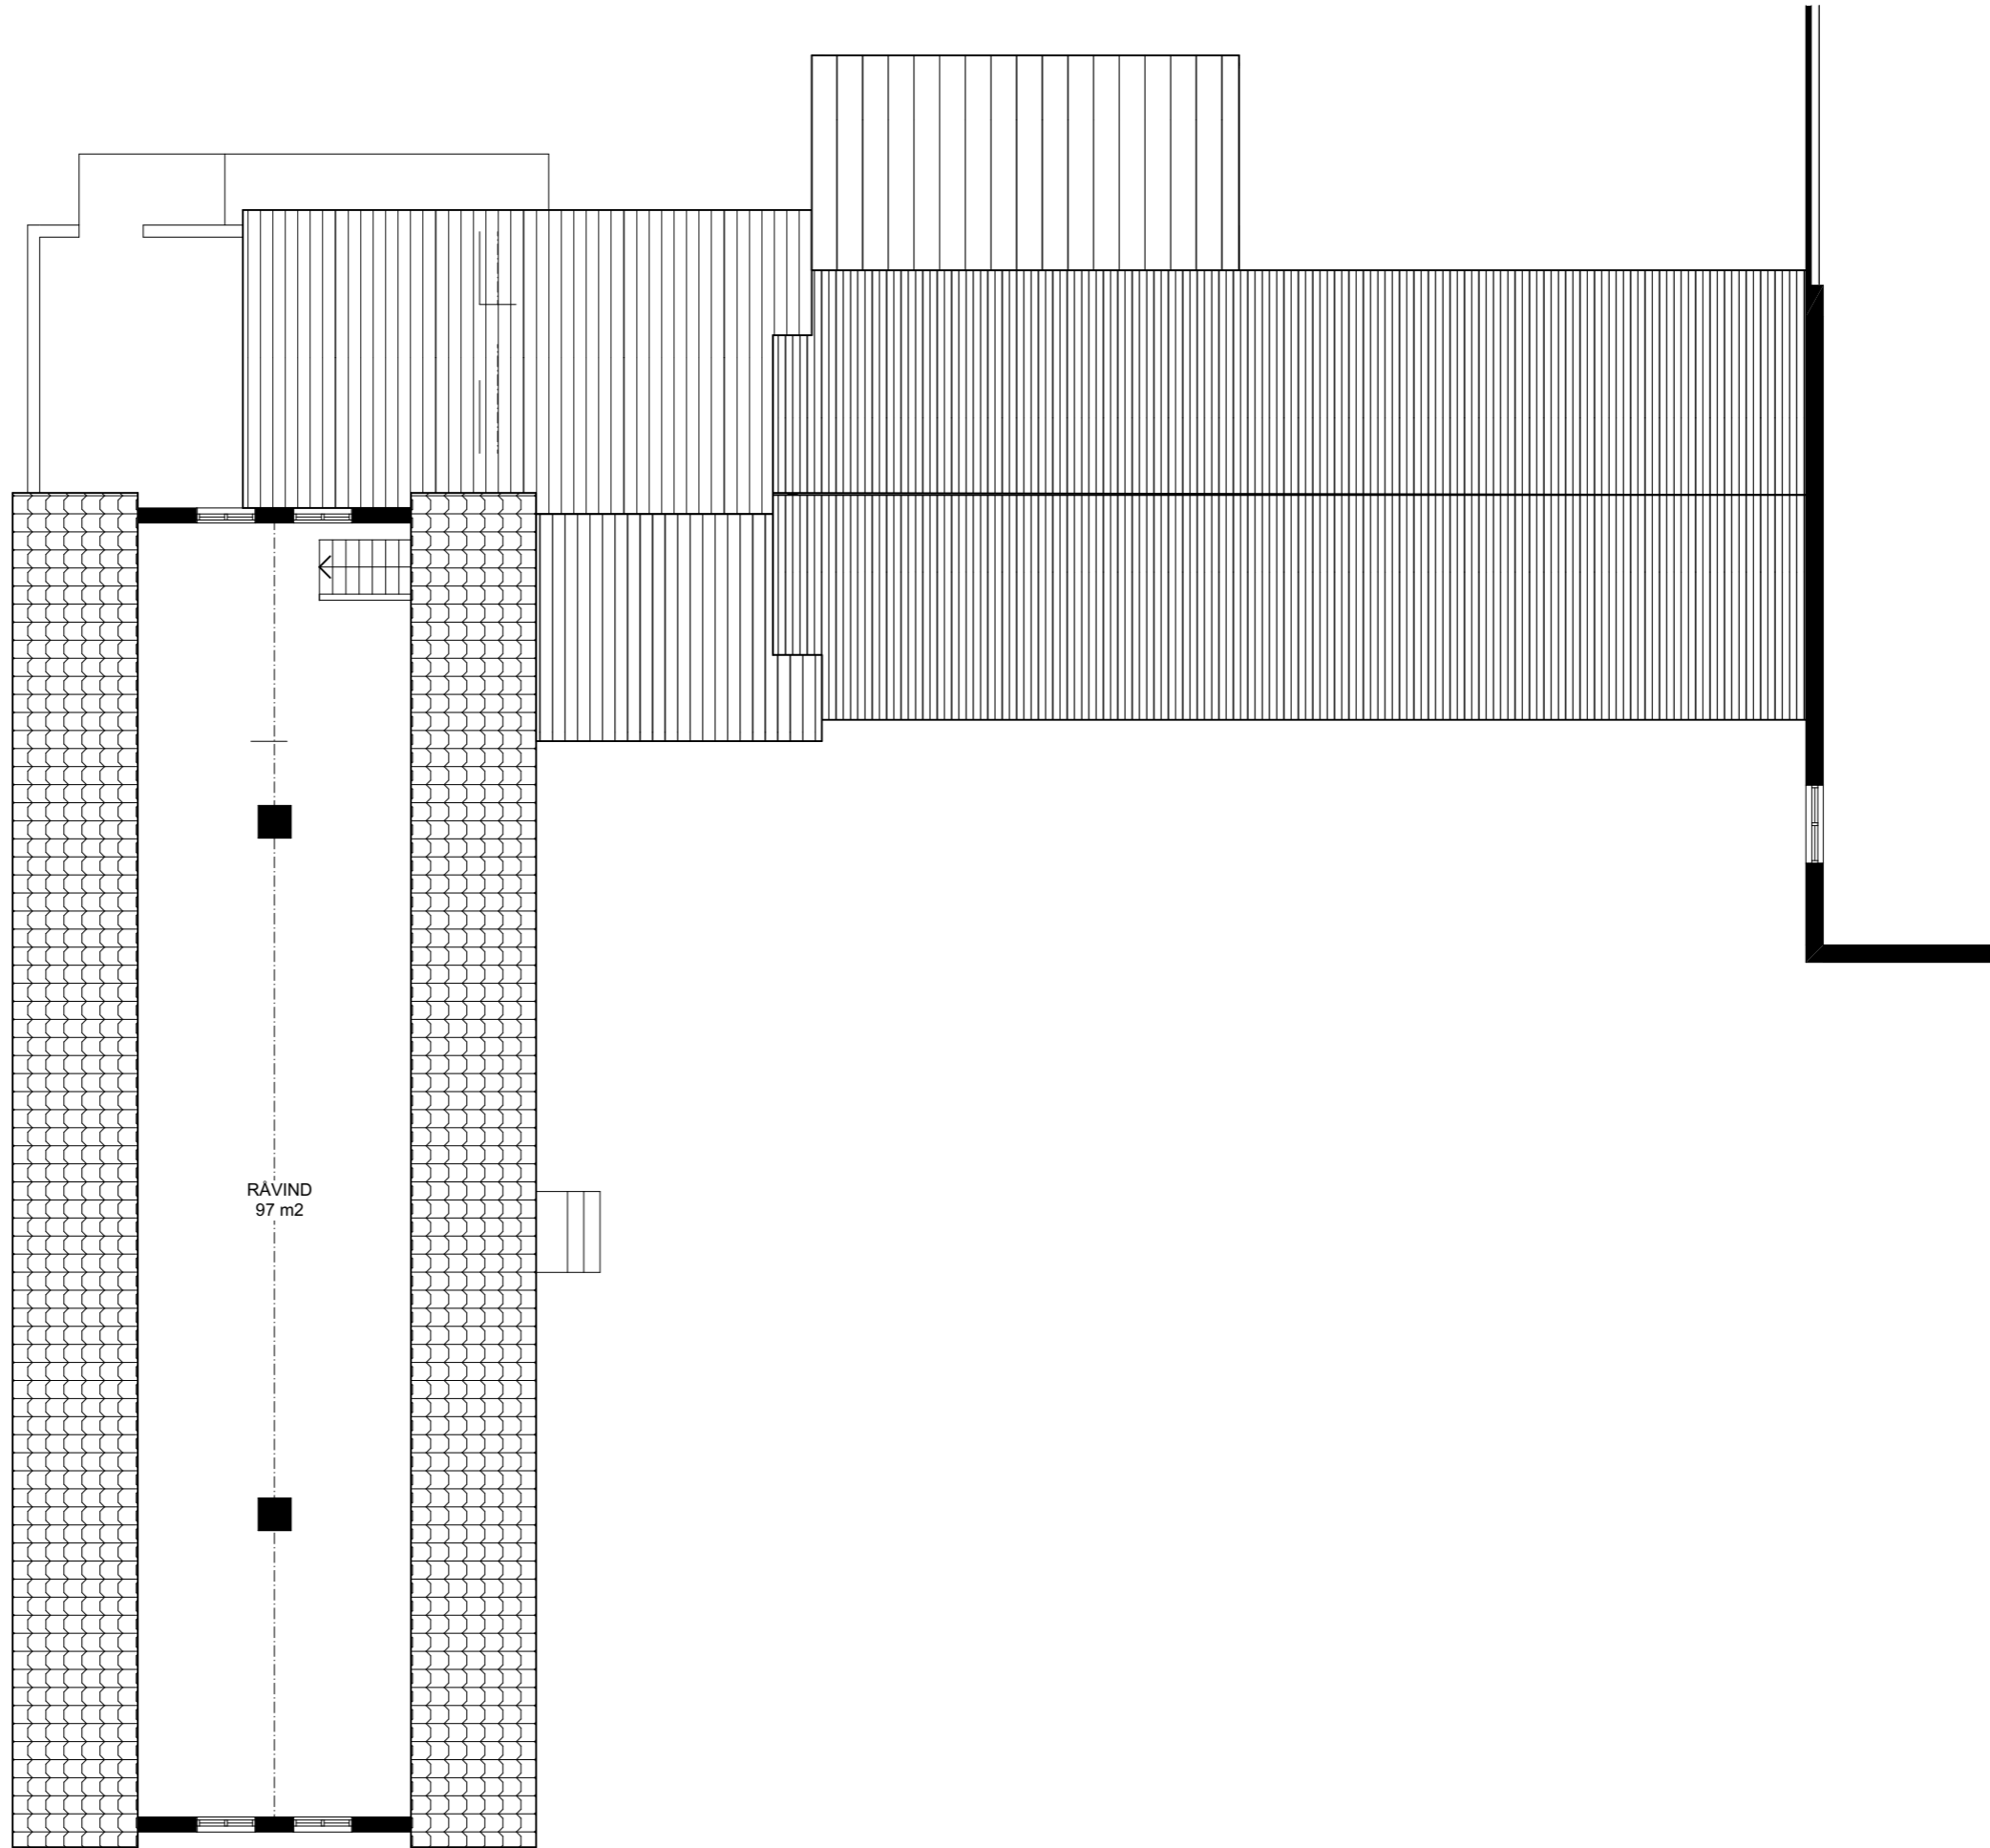

RÄVIND  
97 m2

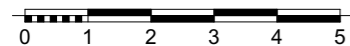

**COPYRIGHT**  
 UPPHOVRÄTTEN TILL DENNA RITNING TILKKOMMER BOUTREDNINGS-  
 OCH MÄKLARFIRMAN HILDING OTTOSSON AB ENLIGT  
 UPPHOVRÄTTSLAGEN (1960:729). DETTA INNEBÄR ATT INGEN ANNAN  
 ÄN UPPHOVSMANNEN HAR RÄTT ATT NYTTJA DEN ELLER FÖRFÖGA  
 ÖVER DENNA RITNING UTAN DENNES TILLSTÄND.

**VALLBY BYAV. 42-0, KLAGSTORP**  
 Trelleborg Vallby 36:2

**RELATIONSRTNING**  
 OÖVERENSSTÄMMELSER I FÖRHÅLLANDE TILL BYGGNADENS  
 VERKLIGA MÅTT, PLANLÖSNING ETC KAN FÖREKOMMA

**PLAN ÖV**

DAT. 2023 04 17 SKALA 1:120 (A3)

**OM ARKITEKTUR**

info@om-ark.com, tel +46 707 760076