

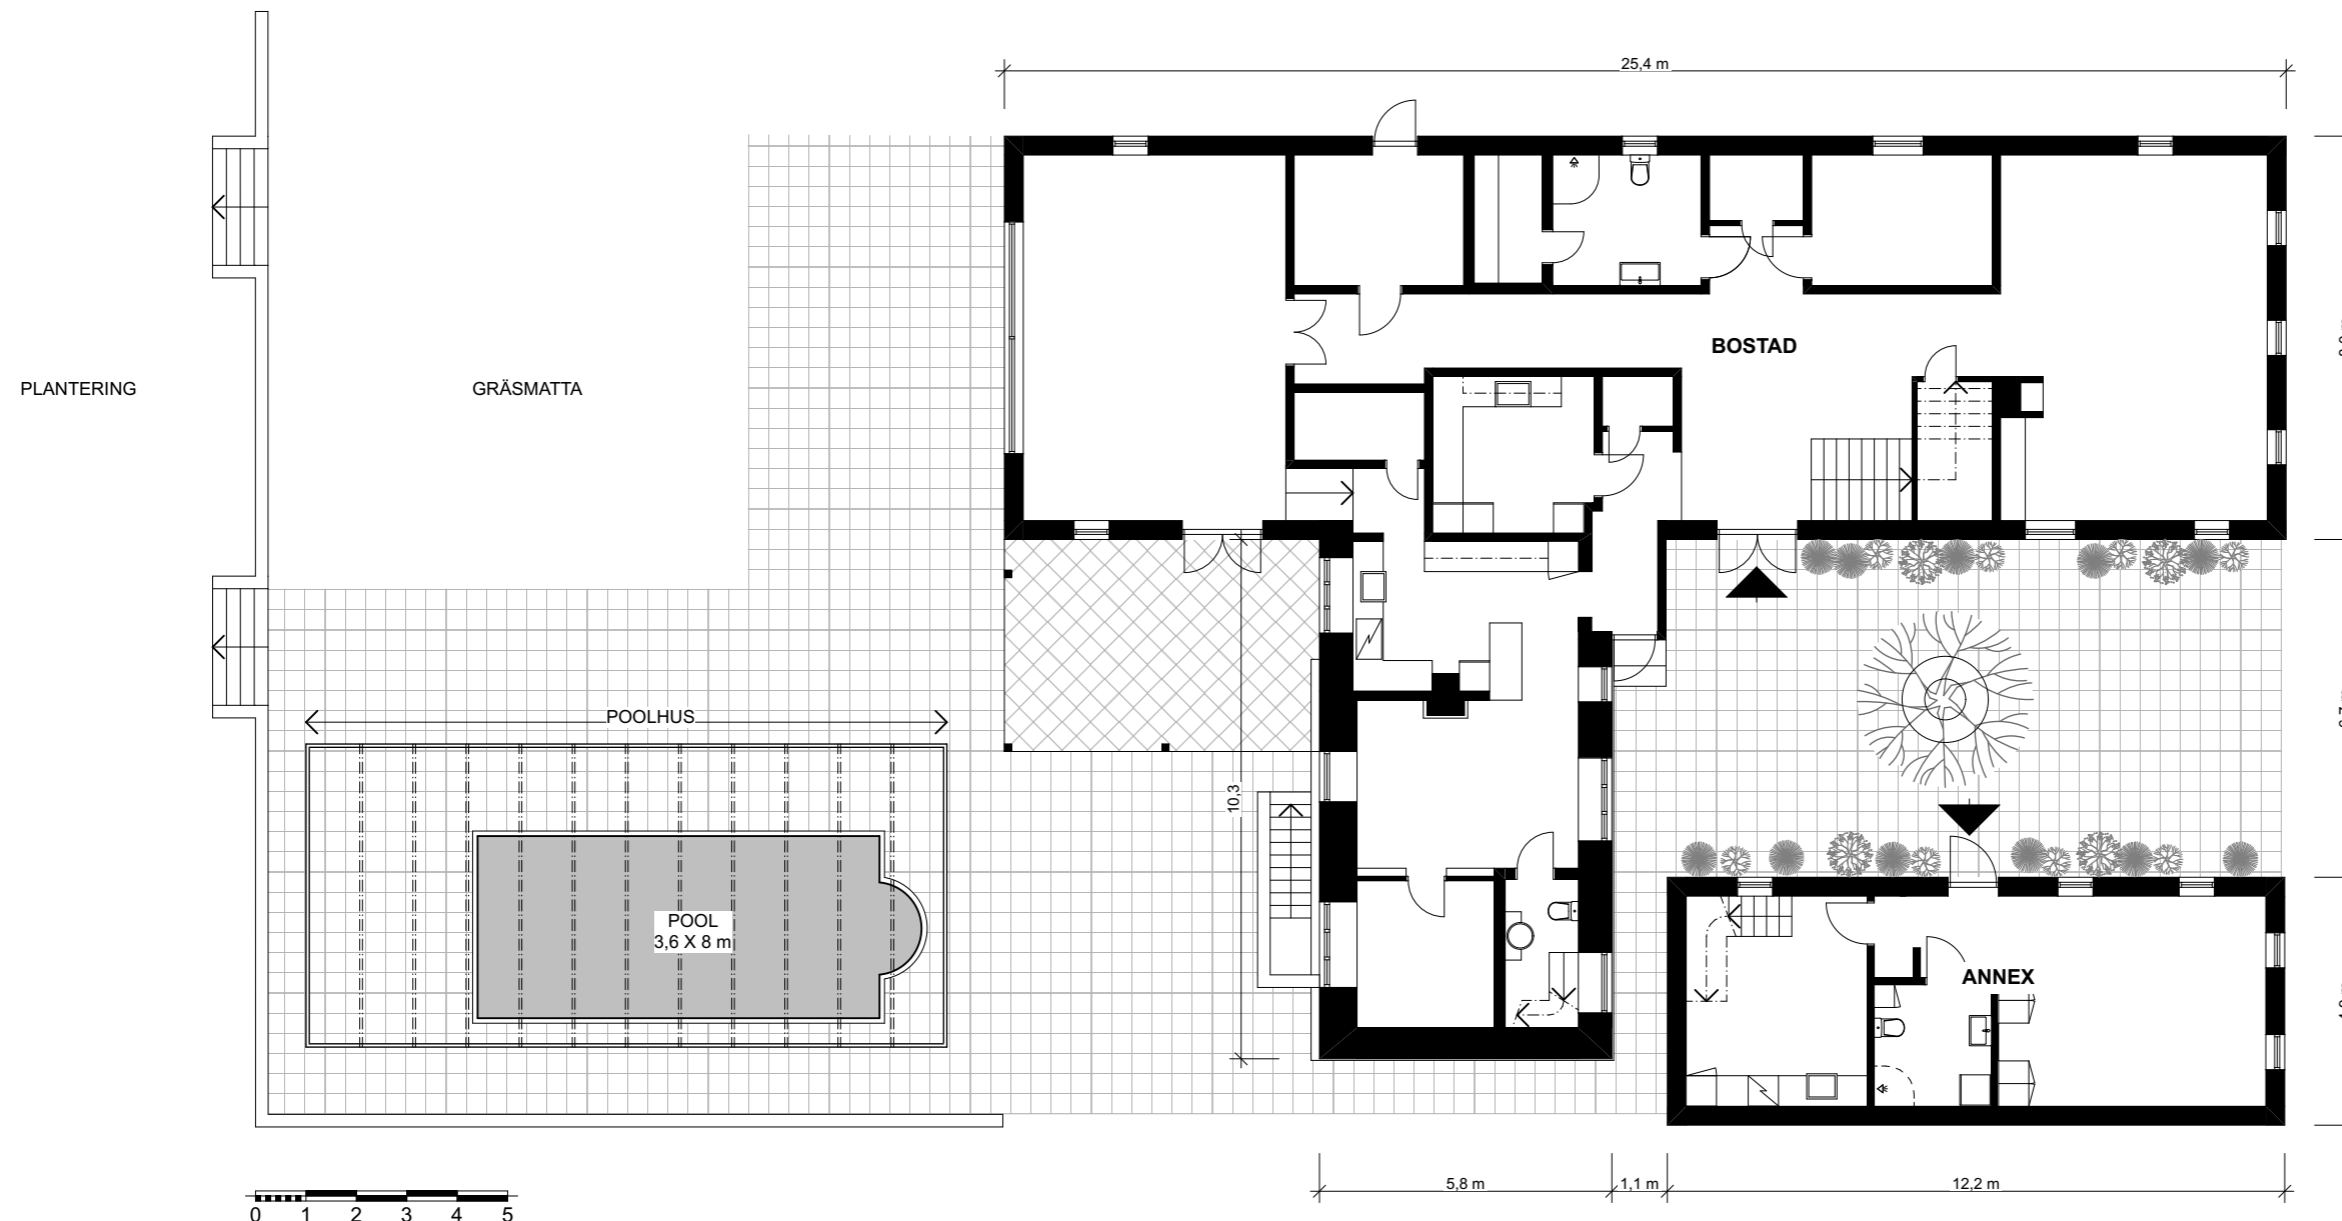


N

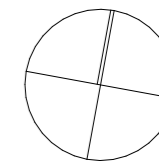

INFART

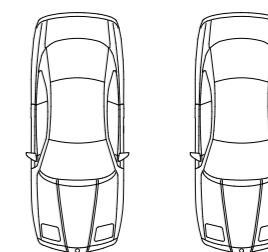

Boarea: 367,5 m²
 Biarea (annex, källare): 98,5 m²

COPYRIGHT
 UPPHOVSRÄTTEN TILL DENNA RITNING TILKOMMER BOUTREDNINGS-
 OCH MÄKLARFIRMAN HILDING OTTOSSON AB ENLIGT
 UPPHOVSRÄTTSLAGEN (1960:729). DETTA INNEBÄR ATT INGEN ANNAN
 ÄN UPPHOVSMANNEN HAR RÄTT ATT NYTTJA DEN ELLER FÖRFÖGA
 ÖVER DENNA RITNING UTAN DENNES TILLSTÄND.

BJERETSVÄGEN 167-0, SVEDALA
 Svedala 200:82



RELATIONS-RITNING
 OÖVERENSSTÄMMELSER I FÖRHÅLLANDE TILL BYGGNADENS
 VERKLIGA MÅTT, PLANLÖSNING ETC KAN FÖREKOMMA

SITUATIONSPLAN

DAT. 2023 04 01 SKALA 1:150 (A3)

OM ARKITEKTUR

info@om-ark.com, tel +46 707 760076

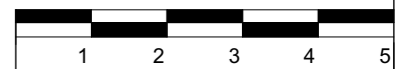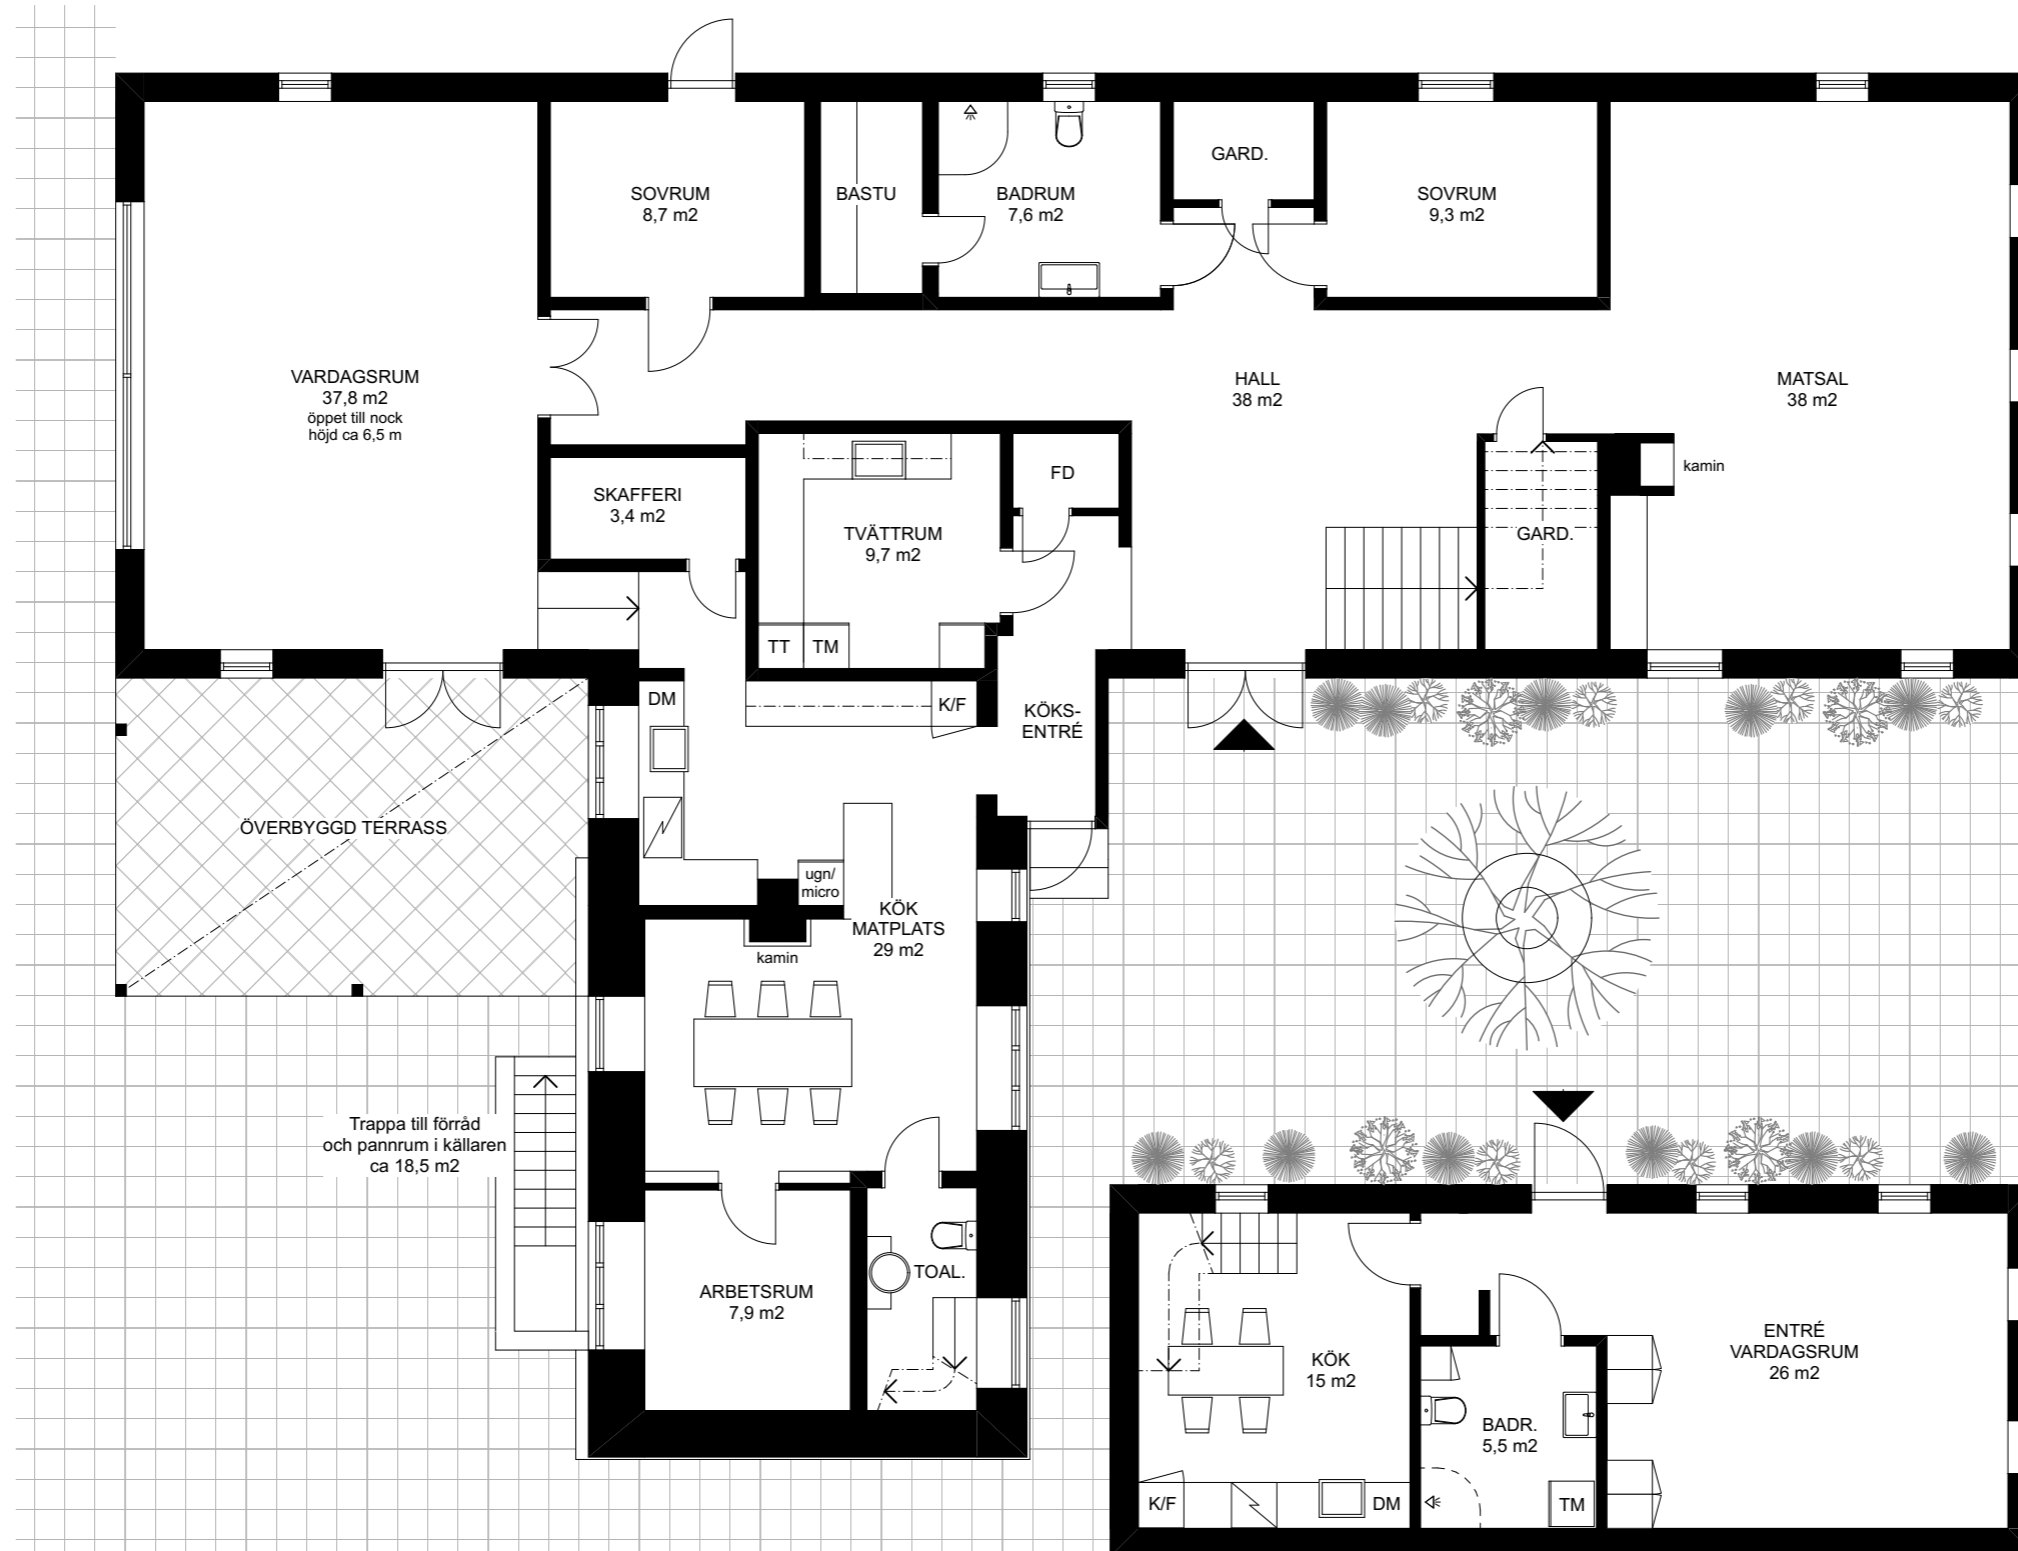

COPYRIGHT
 UPPHOVSRÄTTEN TILL DENNA RITNING TILKOMMER BOUTREDNINGS-
 OCH MÄKLARFIRMAN HILDING OTTOSSON AB ENLIGT
 UPPHOVSRÄTTSLAGEN (1960:729). DETTA INNEBÄR ATT INGEN ANNAN
 ÄN UPPHOVSMANNEN HAR RÄTT ATT NYTTJA DEN ELLER FÖRFOGA
 ÖVER DENNA RITNING UTAN DENNES TILLSTÄND.

BJERETSVÄGEN 167-0, SVEDALA
 Svedala 200:82



RELATIONSRTNING
 OÖVERENSSTÄMMELSER I FÖRHÅLLANDE TILL BYGGNADENS
 VERKLIGA MÅTT, PLANLÖSNING ETC KAN FÖREKOMMA

PLAN BV

DAT. 2023 04 01 SKALA 1:100 (A3)

OM ARKITEKTUR

info@om-ark.com, tel +46 707 760076

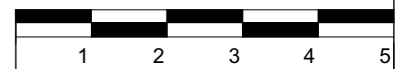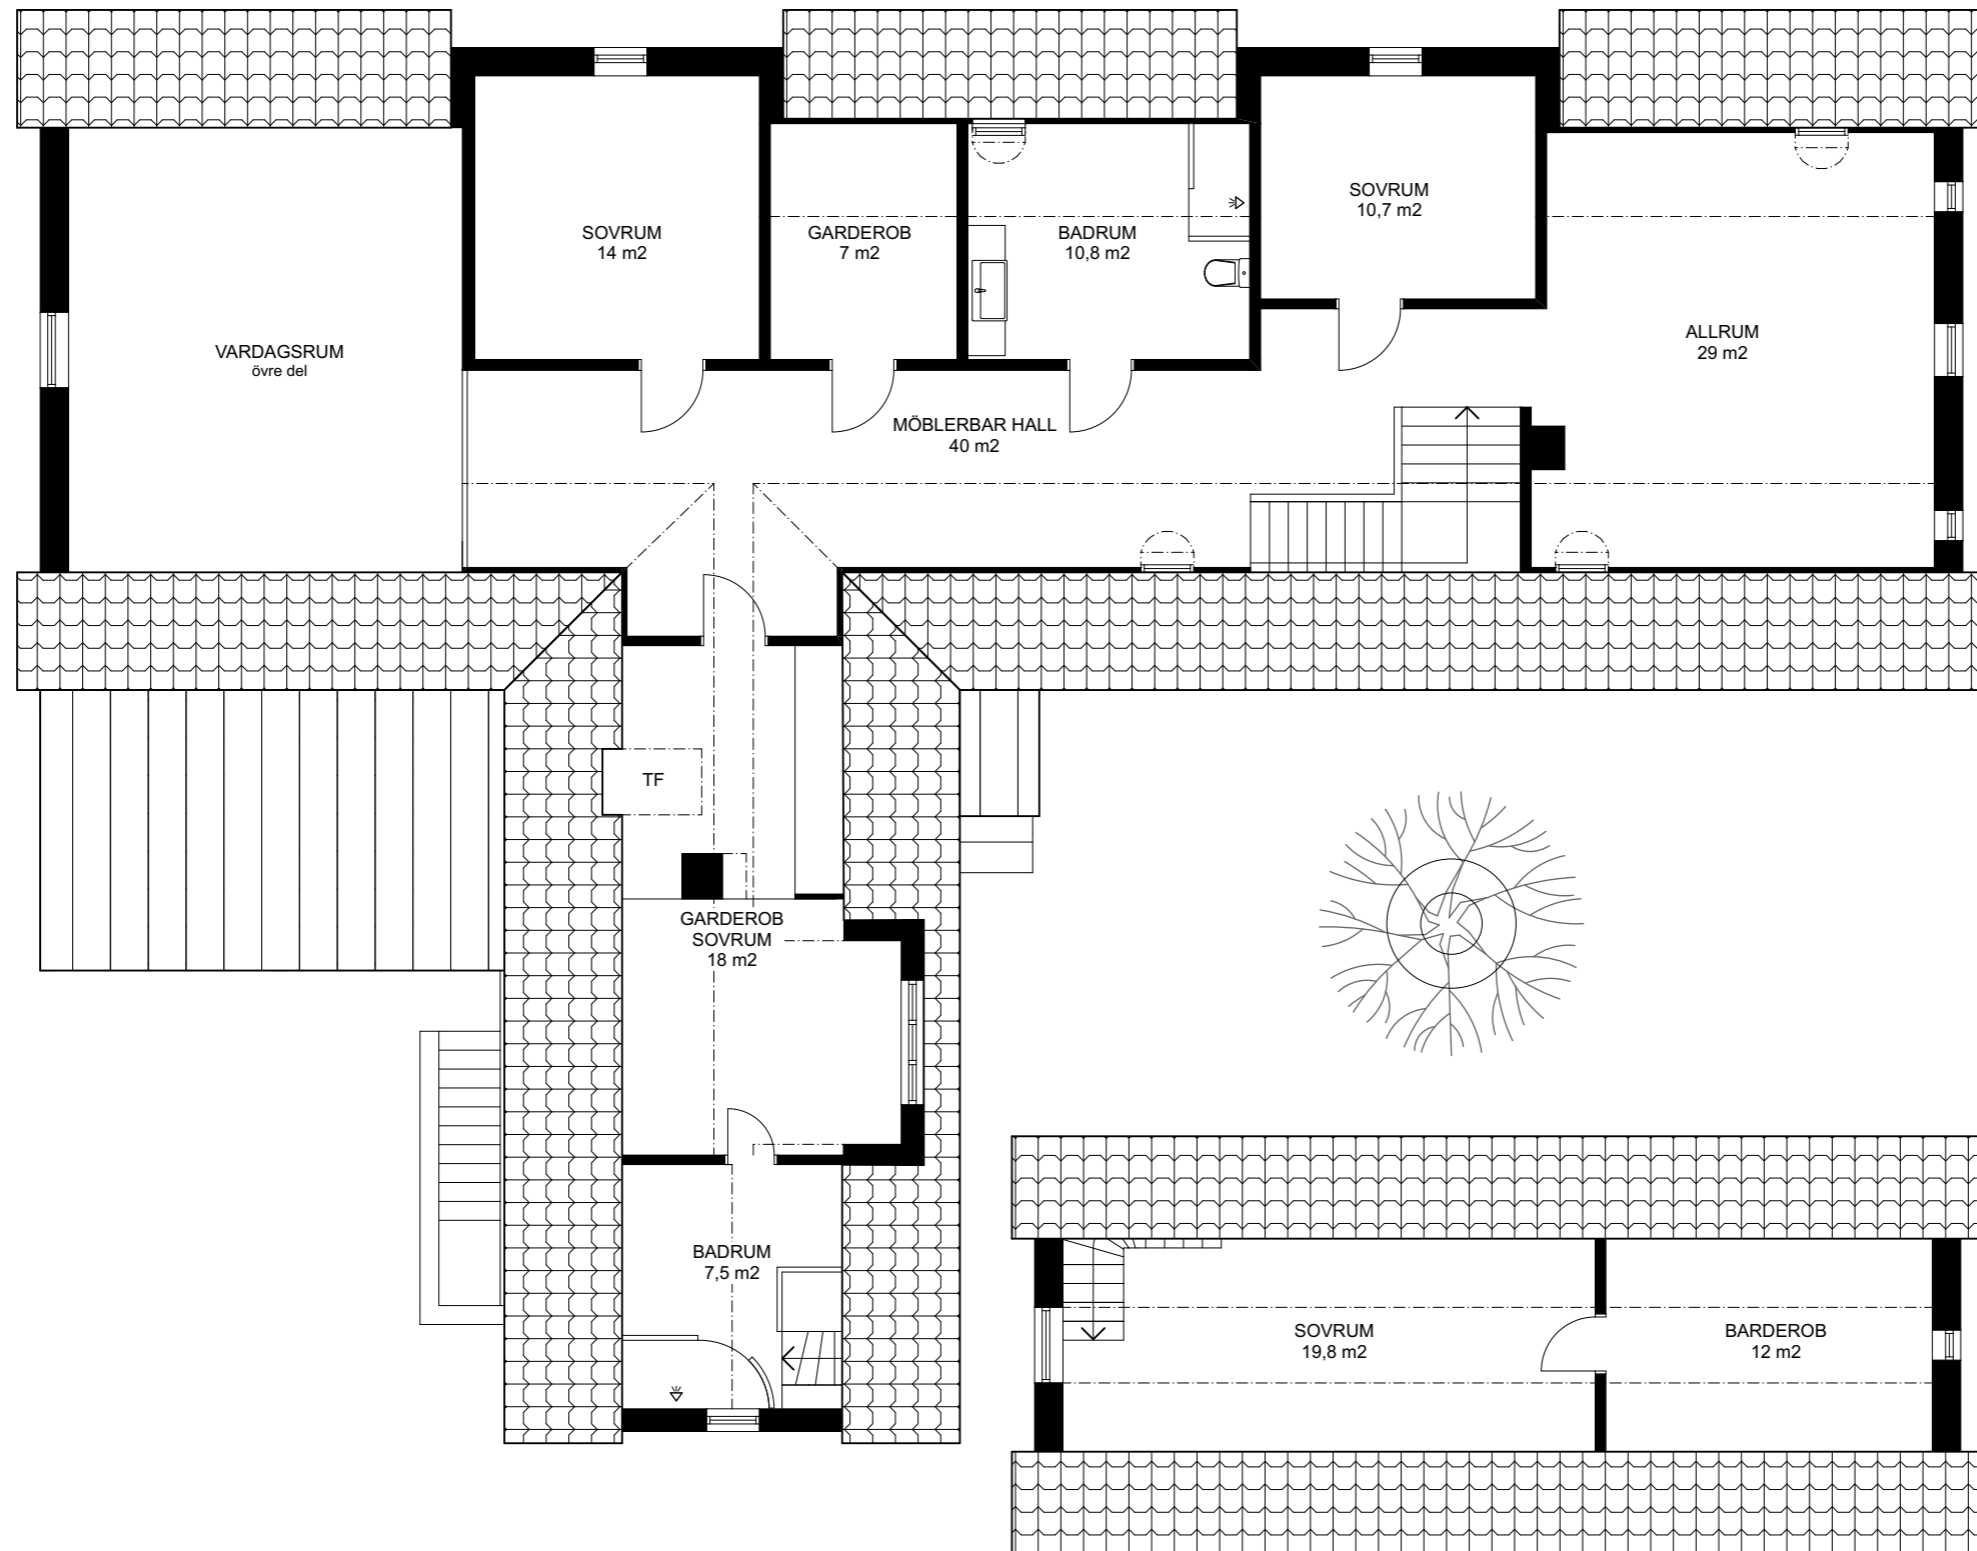

COPYRIGHT
 UPPHOVSRÄTTEN TILL DENNA RITNING TILKKOMMER BOUTREDNINGS-
 OCH MÄKLARFIRMAN HILDING OTTOSSON AB ENLIGT
 UPPHOVSRÄTTSLAGEN (1960:729). DETTA INNEBÄR ATT INGEN ANNAN
 ÄN UPPHOVSMANNEN HAR RÄTT ATT NYTTJA DEN ELLER FÖRFOGA
 ÖVER DENNA RITNING UTAN DENNES TILLSTÄND.

BJERETSVÄGEN 167-0, SVEDALA
 Svedala 200:82

RELATIONSRTNING
 OÖVERENSSTÄMMELSER I FÖRHÅLLANDE TILL BYGGNADENS
 VERKLIGA MÅTT, PLANLÖSNING ETC KAN FÖREKOMMA

PLAN ÖV

DAT. 2023 04 01 SKALA 1:100 (A3)

OM ARKITEKTUR

info@om-ark.com, tel +46 707 760076