


Boarea: 193,0 m<sup>2</sup>  
 Biarea (uterum) 18,5 m<sup>2</sup>  
 Garage, förråd: 67,0 m<sup>2</sup>

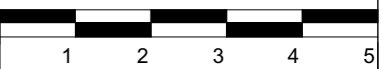

**COPYRIGHT**  
 UPPHOVSRÄTTEN TILL DENNA RITNING TILKKOMMER BOUTREDNINGS-  
 OCH MÄKLARFIRMAN HILDING OTTOSSON AB ENLIGT  
 UPPHOVSÄTTSLAGEN (1960:729). DETTA INNEBAR ATT INGEN ANNAN  
 ÄN UPPHOVSMA NNEN HAR RÄTT ATT NYTTJA DEN ELLER FÖRFÖGA  
 ÖVER DENNA RITNING UTAN DENNES TILLSTÄND.

**DOPPINGGRÄND 4, FALSTERBO**

**RELATIONSRTNING**  
 ÖVERENSSTÄMMELSER I FÖRHÅLLANDE TILL BYGGNADENS  
 VERKLIGA MÄTT, PLANLÖSNING ETC KAN FÖREKOMMA


**PLAN BV**

DAT. 2024 06 26 SKALA 1:100 (A3)

**OM ARKITEKTUR**

info@om-ark.com, tel +46 707 760076

Doppinggränd

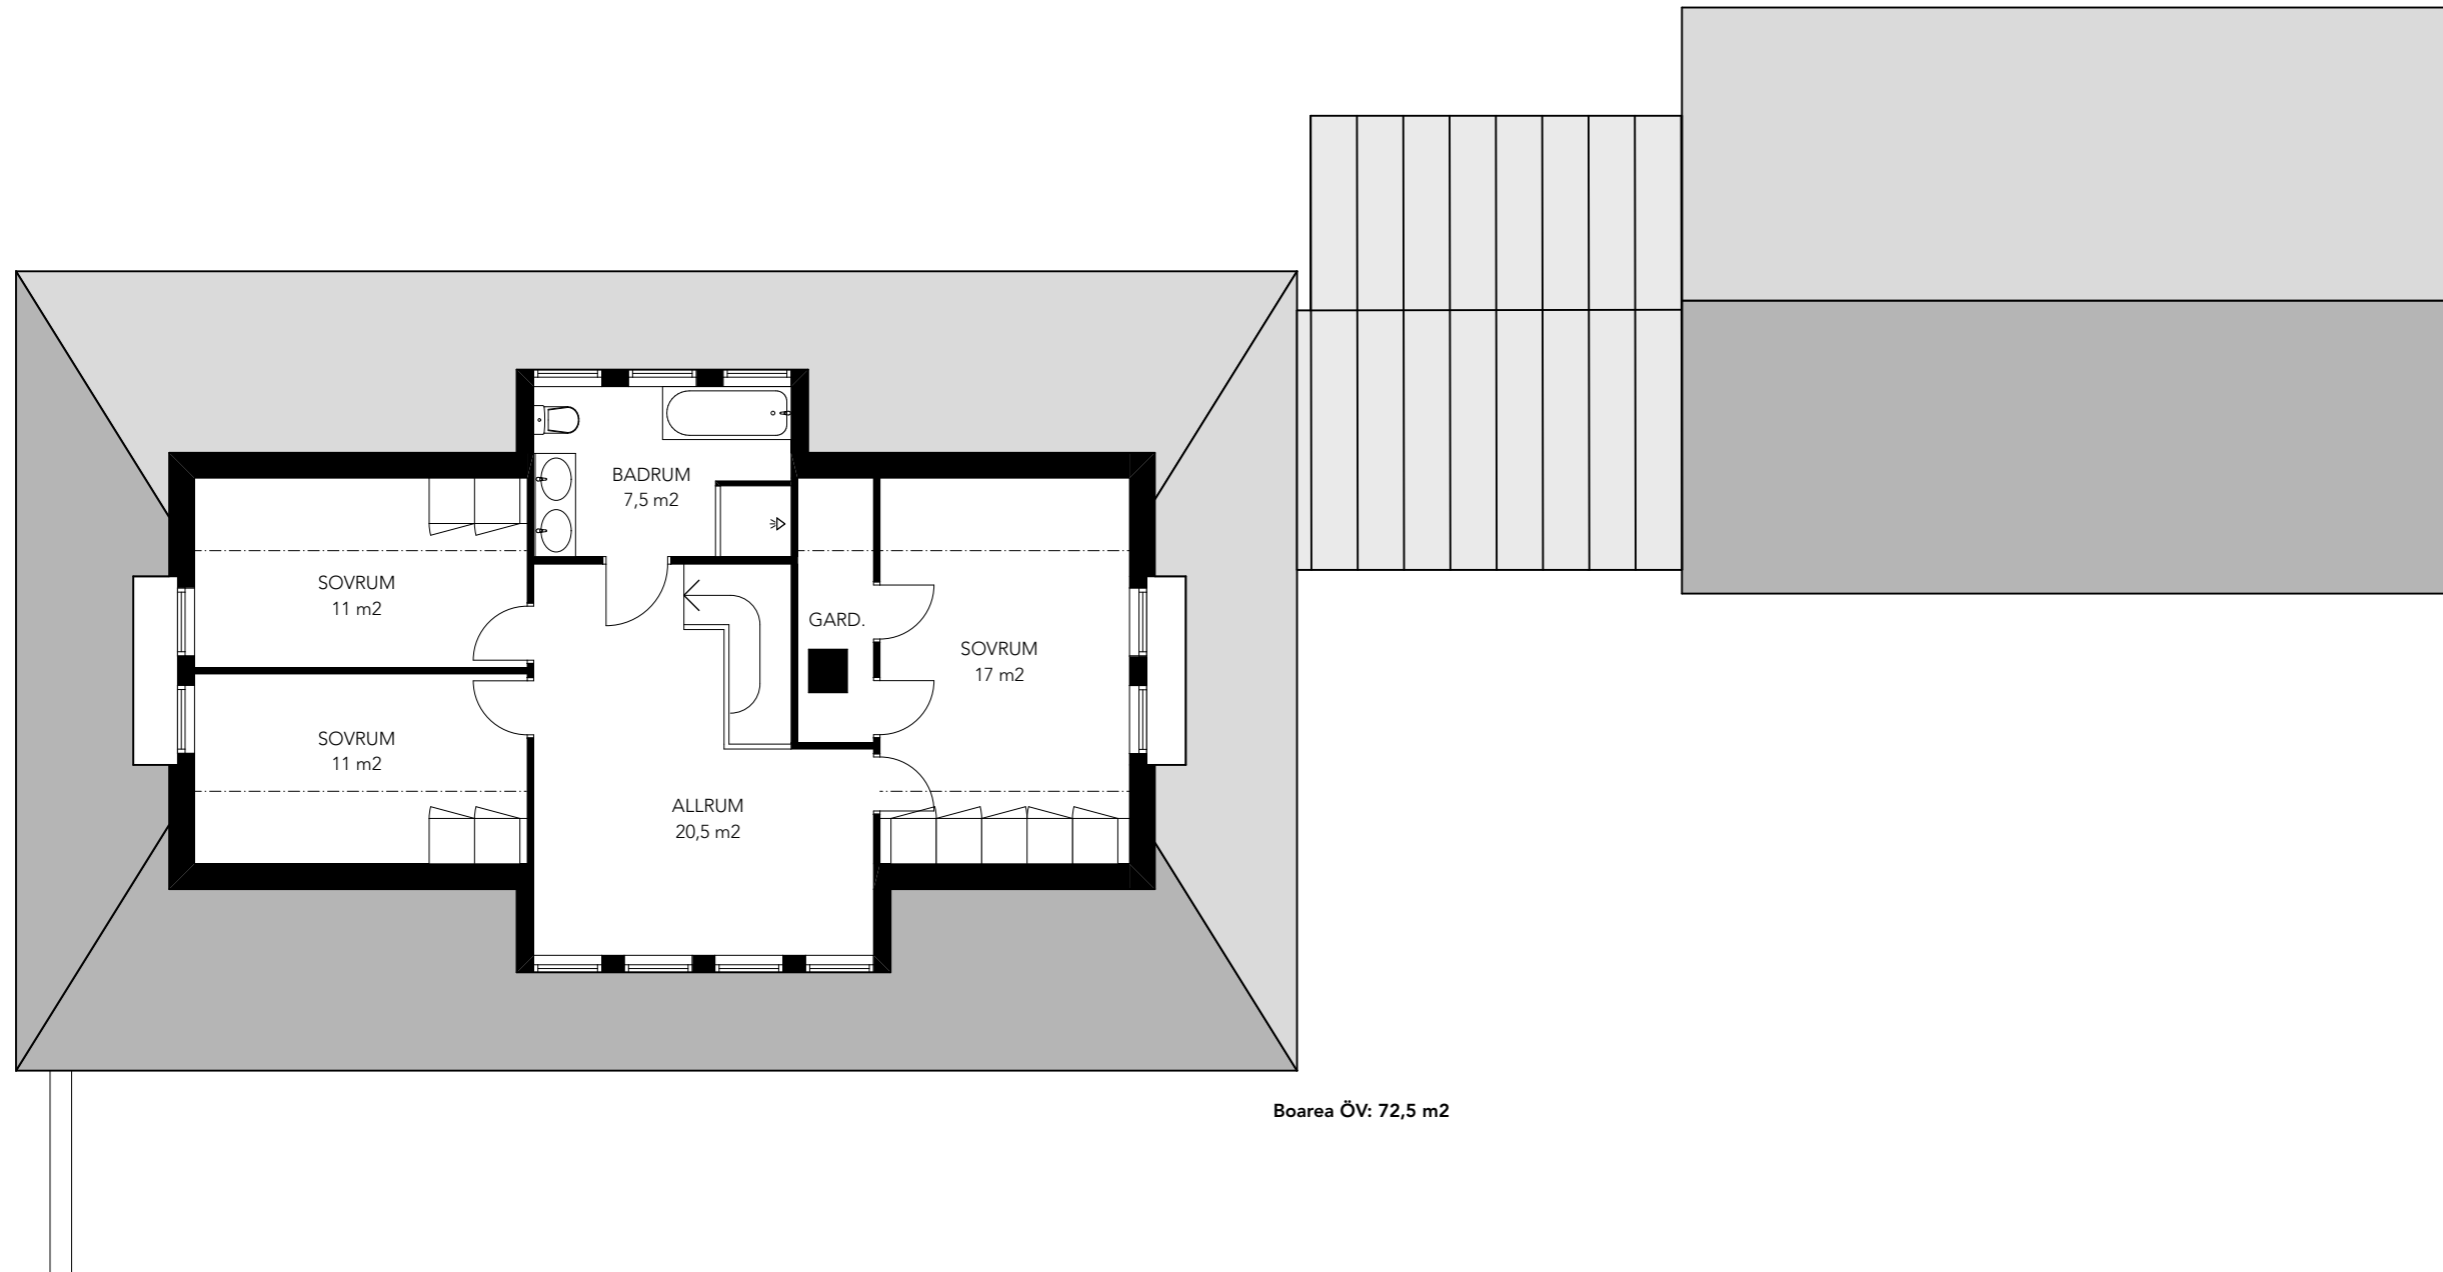

Boarea ÖV: 72,5 m2

1	2	3	4	5
<p><b>COPYRIGHT</b>          UPPHOVRÄTTEN TILL DENNA RITNING TILKKOMMER BOUTREDNINGS-          OCH MÄKLARFIRMAN HILDING OTTOSSON AB ENLIGT          UPPHOVRÄTTSLAGEN (1960:729). DETTA INNEBÄR ATT INGEN ANNAN          ÄN UPPHOVSMANNEN HAR RÄTT ATT NYTTJA DEN ELLER FÖRFOGA          ÖVER DENNA RITNING UTAN DENNES TILLSTÄND.</p>				
<p>DOPPINGGRÄND 4, FALSTERBO</p>				
<p><b>RELATIONSRTNING</b>          OÖVERENSSTÄMMELSER I FÖRHÅLLANDE TILL BYGGNADENS          VERKLIGA MÅTT, PLANLÖSNING ETC KAN FÖREKOMMA</p>				
<p><b>PLAN ÖV</b></p>				
<p>DAT. 2024 06 26 SKALA 1:100 (A3)</p>				
<p><b>OM ARKITEKTUR</b></p>				
<p>info@om-ark.com, tel +46 707 760076</p>				