



FASAD NORR

SKALA 1:100

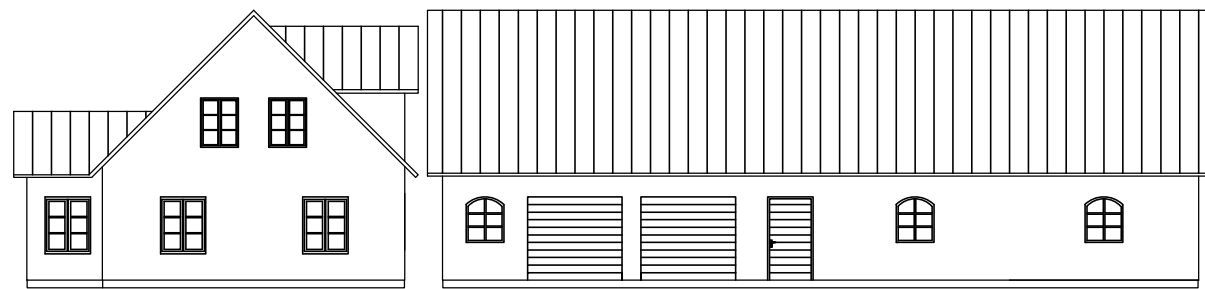


FASAD SÖDER

SKALA 1:100

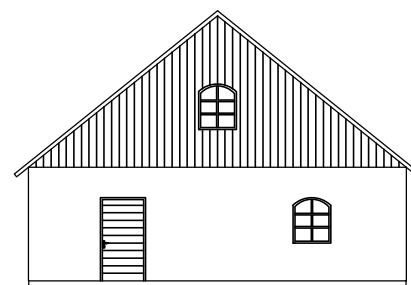


FASAD ÖSTER

SKALA 1:100

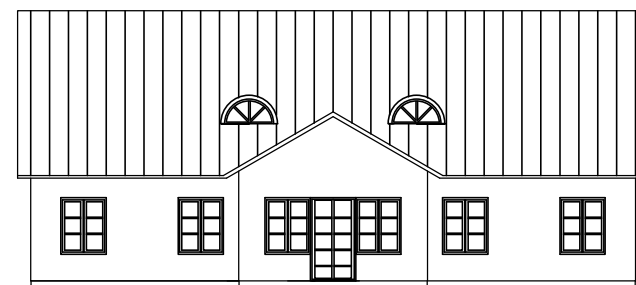

FASAD VÄSTER

SKALA 1:100

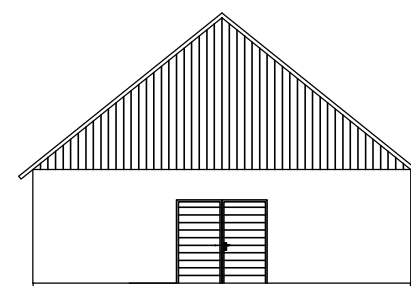

BET	ANT	ÄNDRINGEN AVSER	SIGN	DATUM
Tullstorp 11:19				
FÖRHANDSKBESKED				
NYBYGGNATION AV				
ENBOSTADSHUS OCH HÄSTSTALL				
LUPPDRAG NR	RITAD/KONSTR AV	HANDLÄGGARE		
102	OH	OH		
DATUM	ANSVARIG			
	OH			
Fasader				
SKALA	NUMMER	I BET		
1:100 (A3)	132			