



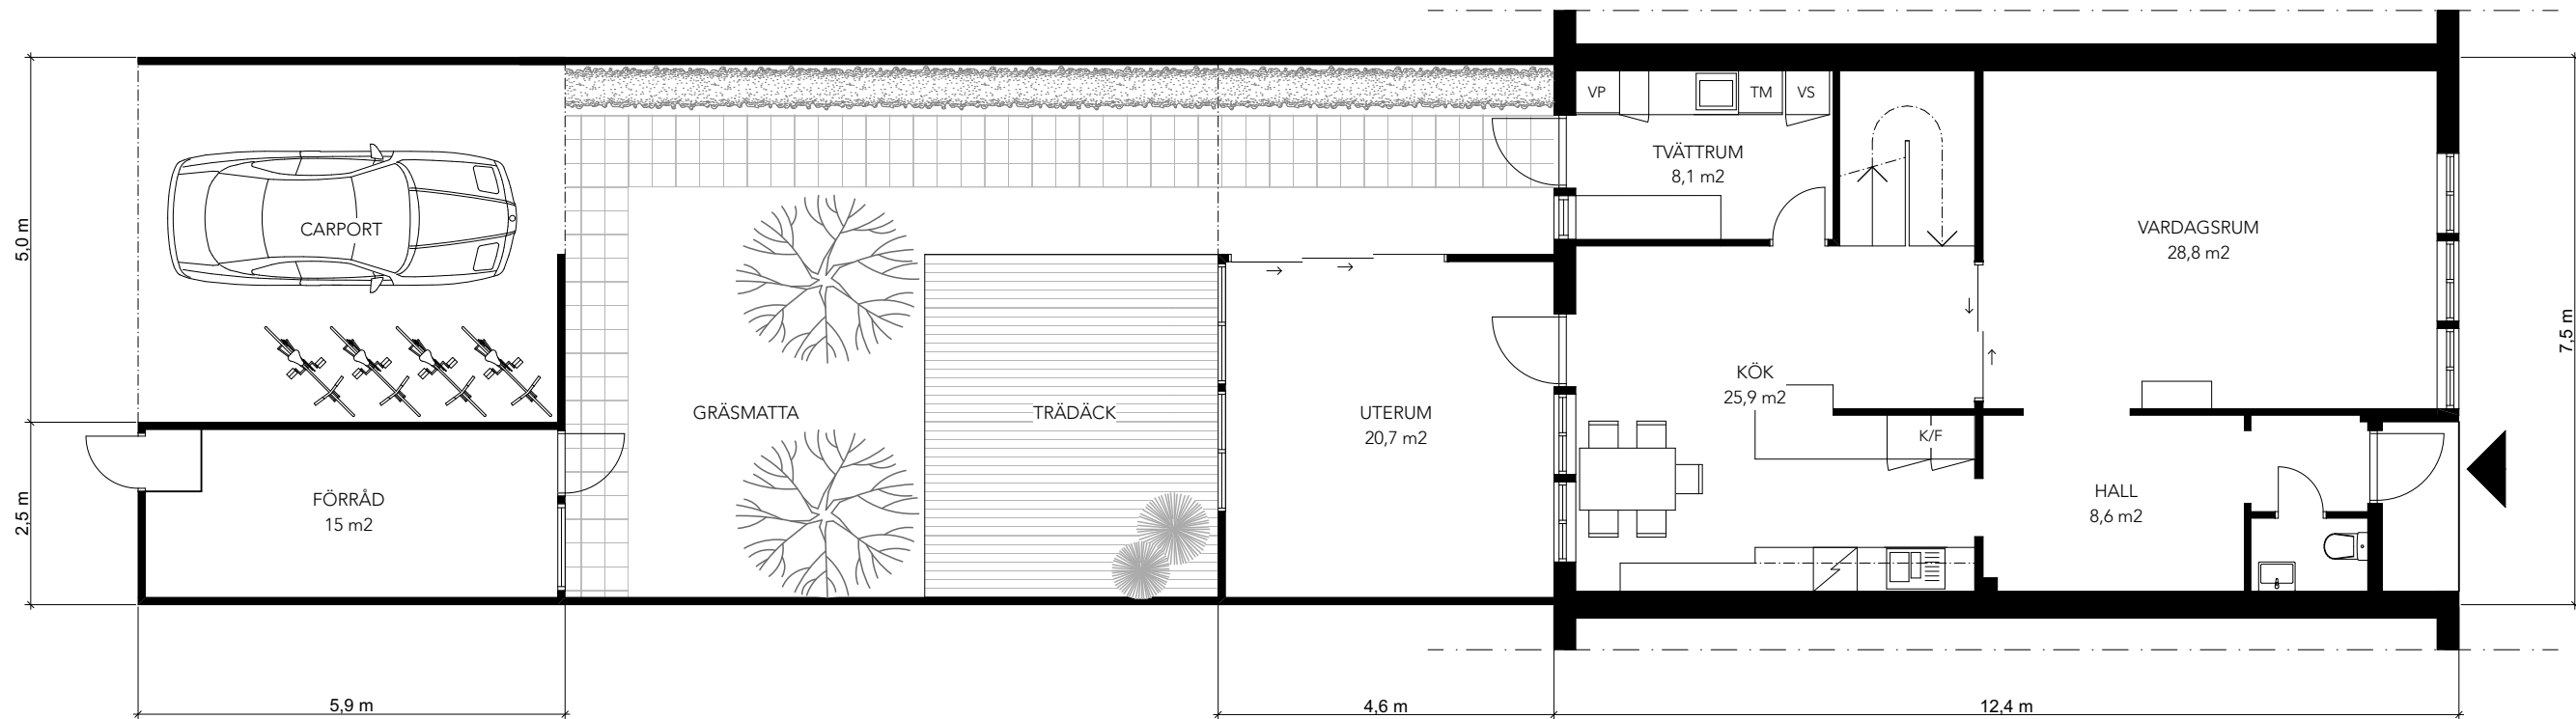

BOAREA BV: 82 m2
UTERUM: 20 m2

Boarea: 216 m2
Uterum, förråd: 35 m2

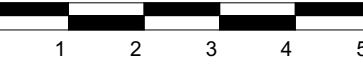

COPYRIGHT
UPPHOVSRÄTTEN TILL DENNA RITNING TILKKOMMER BOUTREDNINGS-
OCH MÄKLARFIRMAN HILDING OTTOSSON AB ENLIGT
UPPHOVSRÄTTSLAGEN (1960:729). DETTA INNEBÄR ATT INGEN ANNAN
ÄN UPPHOVSMANNEN HAR RÄTT ATT NYTTJA DEN ELLER FÖRFOGA
ÖVER DENNA RITNING UTAN DENNES TILLSTÄND.

MARKNADSTORGET 9, SVEDALA

RELATIONSITNING
OOVERENSSTÄMMELSER I FÖRHÅLLANDE TILL BYGGNADENS
VERKLIGA MÅTT, PLANLÖSNING ETC KAN FÖREKOMMA

ENTRÉPLAN

DAT. 2025 03 06 SKALA 1:100 (A3)

OM ARKITEKTUR
info@om-ark.com, tel +46 707 760076



BOAREA PLAN 2: 82 m2

12345

COPYRIGHT

UPPHOVS RÄTTEN TILL DENNA RITNING TILLKOMMER BOUTREDNINGS- OCH MÄKLARFIRMAN HILDING OTTOSSON AB ENLIGT UPPHOVS RÄTTSLAGEN (1960:729). DETTA INNEBÄR ATT INGEN ANNAN ÄN UPPHOVSMANNEN HAR RÄTT ATT NYTTJAJA DEN ELLER FÖRFÖGA ÖVER DENNA RITNING UTAN DENNES TILLSTÄND.

MARKNADSTORGET 9, SVEDALA

RELATIONS RITNING


OÖVERENSSTÄMMELSER I FÖRHÅLLANDE TILL BYGGNADENS VERKLIGA MÅTT, PLANLÖSNING ETC KAN FÖREKOMMA

PLAN 2

DAT. 2025 03 06 SKALA 1:100 (A3)

OMARKITEKTUR

info@om-ark.com, tel +46 707 760076

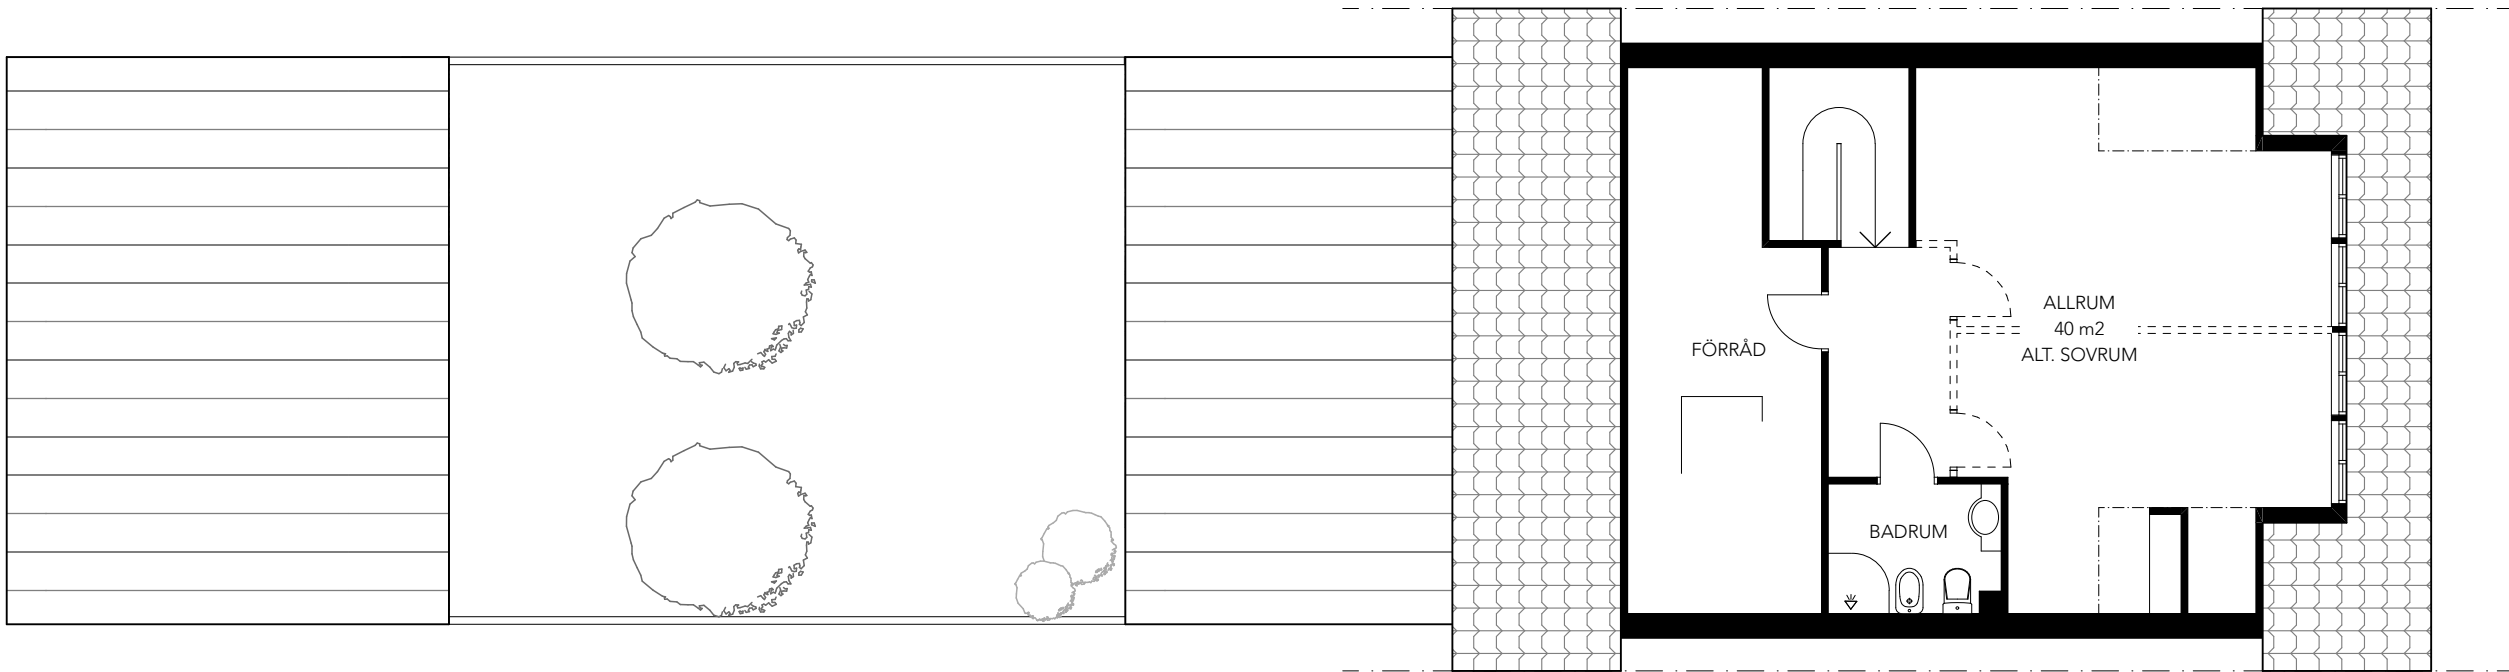

BOAREA PLAN 3: 52 m2

12345

COPYRIGHT

UPPHOVSRÄTTEN TILL DENNA RITNING TILKKOMMER BOUTREDNINGS- OCH MÄKLARFIRMAN HILDING OTTOSSON AB ENLIGT UPPHOVSRÄTTSLAGEN (1960:729). DETTA INNEBÄR ATT INGEN ANNAN ÄN UPPHOVSMANNEN HAR RÄTT ATT NYTTJA DEN ELLER FÖRFOGA ÖVER DENNA RITNING UTAN DENNES TILLSTÄND.

MARKNADSTORGET 9, SVEDALA

RELATIONSRTNING

OÖVERENSSTÄMMELSER I FÖRHÅLLANDE TILL BYGGNADENS VERKLIGA MÅTT, PLANLÖSNING ETC KAN FÖREKOMMA

PLAN 3

DAT. 2025 03 06 SKALA 1:100 (A3)

O M ARKITEKTUR

info@om-ark.com, tel +46 707 760076