

COPYRIGHT
 UPPHOVSRETTEN TILL DENNA RITNING TILKOMMER BOUTREDNINGS-
 OCH MÄKLARFIRMAN HILDING OTTOSSON AB ENLIGT
 UPPHOVSRETTSLAGEN (1960:729). DETTA INNEBÄR ATT INGEN ANNAN
 ÄN UPPHOVSMANNEN HAR RÄTT ATT NYTTJA DEN ELLER FÖRFÖGA
 ÖVER DENNA RITNING UTAN DENNES TILLSTÄND.

**SLÄTTERBALKSGATAN 28,
 SVEDALA**




RELATIONSRTNING
 OÖVERENSSTÄMMELSER I FÖRHÅLLANDE TILL BYGGNADENS
 VERKLIGA MÅTT, PLANLÖSNING ETC KAN FÖREKOMMA

PLAN BV, alternativ med pool

DAT. 2025 03 28 SKALA 1:100 (A3)

OM ARKITEKTUR

info@om-ark.com, tel +46 707 760076

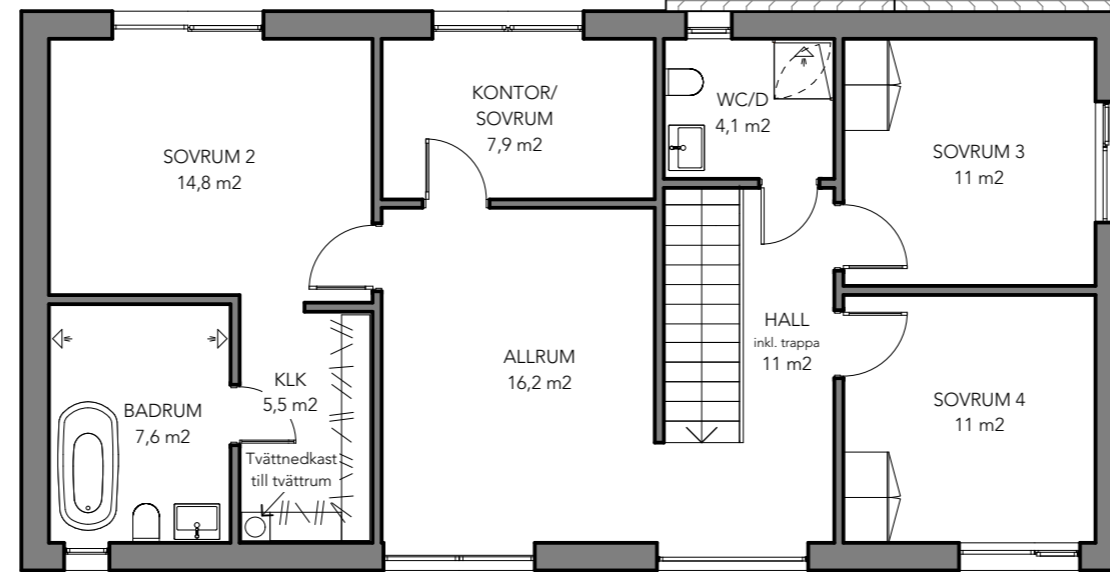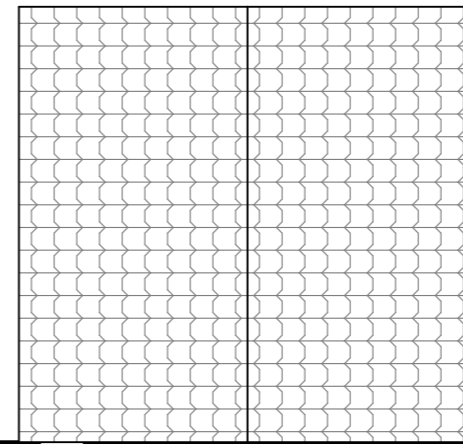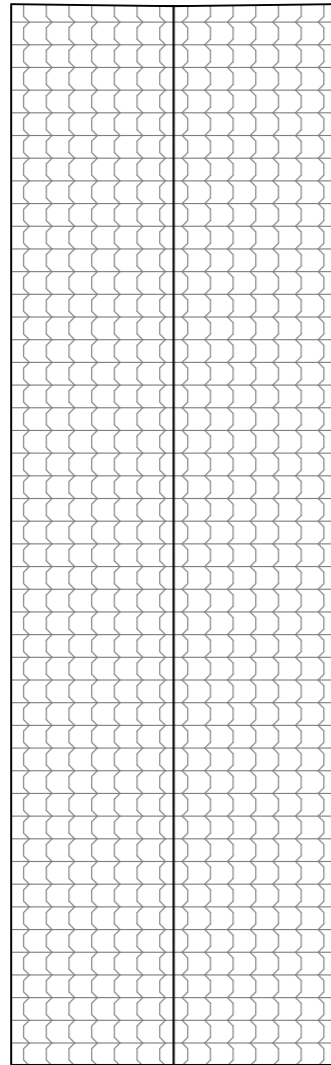

Boarea ÖV: 93 m²



COPYRIGHT
UPPHOVSRÄTTEN TILL DENNA RITNING TILKKOMMER BOUTREDNINGS-
OCH MÄKLARFIRMAN HILDING OTTOSSON AB ENLIGT
UPPHOVSRÄTTSLAGEN (1960:729). DETTA INNEBÄR ATT INGEN ANNAN
ÄN UPPHOVSMANNEN HAR RÄTT ATT NYTTJA DEN ELLER FÖRFÖGA
ÖVER DENNA RITNING UTAN DENNES TILLSTÄND.

**SLÄTTERBALKSGATAN 28,
SVEDALA**

RELATIONSRTNING
OÖVERENSSTÄMMELSER I FÖRHÅLLANDE TILL BYGGNADENS
VERKLIGA MÅTT, PLANLÖSNING ETC KAN FÖREKOMMA

PLAN ÖV, alt. med extra sovrum

DAT. 2025 03 28 SKALA 1:100 (A3)

OM ARKITEKTUR

info@om-ark.com, tel +46 707 760076