


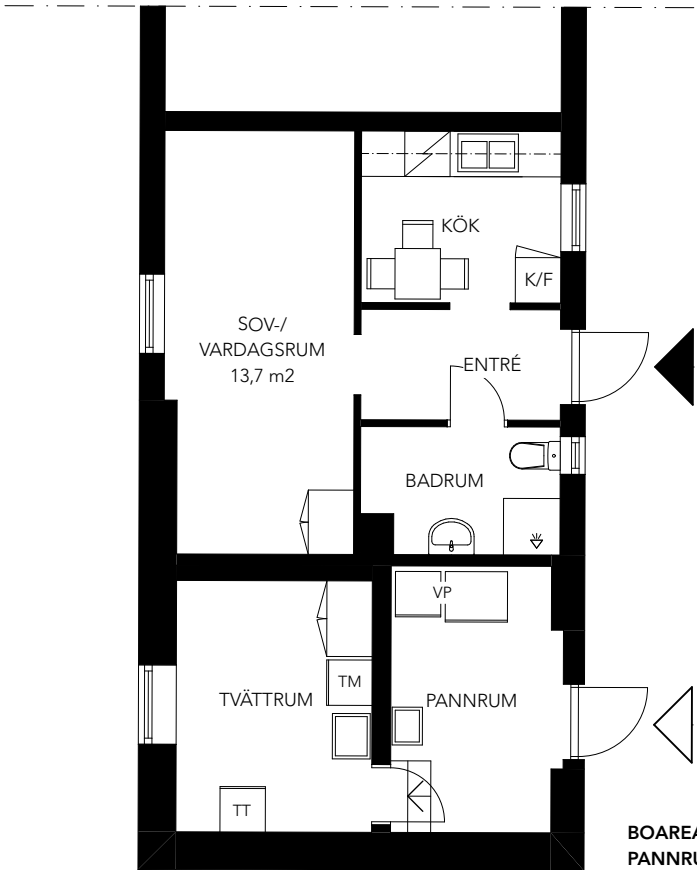

BOAREA LÄGENHET 1: 29 m2
PANNRUM/ TVÄTTRUM: 17 m2

12345

COPYRIGHT
UPPHOVSRÄTTEN TILL DENNA RITNING TILKKOMMER BOUTREDNINGS- OCH MÄKLARFIRMAN HILDING OTTOSSON AB ENLIGT UPPHOVSRÄTTSLAGEN (1960:729). DETTA INNEBÄR ATT INGEN ANNAN ÄN UPPHOVSMANNEN HAR RÄTT ATT NYTTJA DEN ELLER FÖRFOGA ÖVER DENNA RITNING UTAN DENNES TILLSTÄND.

PERSTORPSV. 21, VELLINGE

RELATIONSITNING
OÖVERENSSTÄMMELSER I FÖRHÅLLANDE TILL BYGGNADENS VERKLIGA MÅTT, PLANLÖSNING ETC KAN FÖREKOMMA

TVÄTTRUM/ PANNRUM OCH LÄGENHET 1
PLANRITNING
DAT. 2025 04 12 SKALA 1:100 (A3)

OM ARKITEKTUR
info@om-ark.com, tel +46 707 760076