



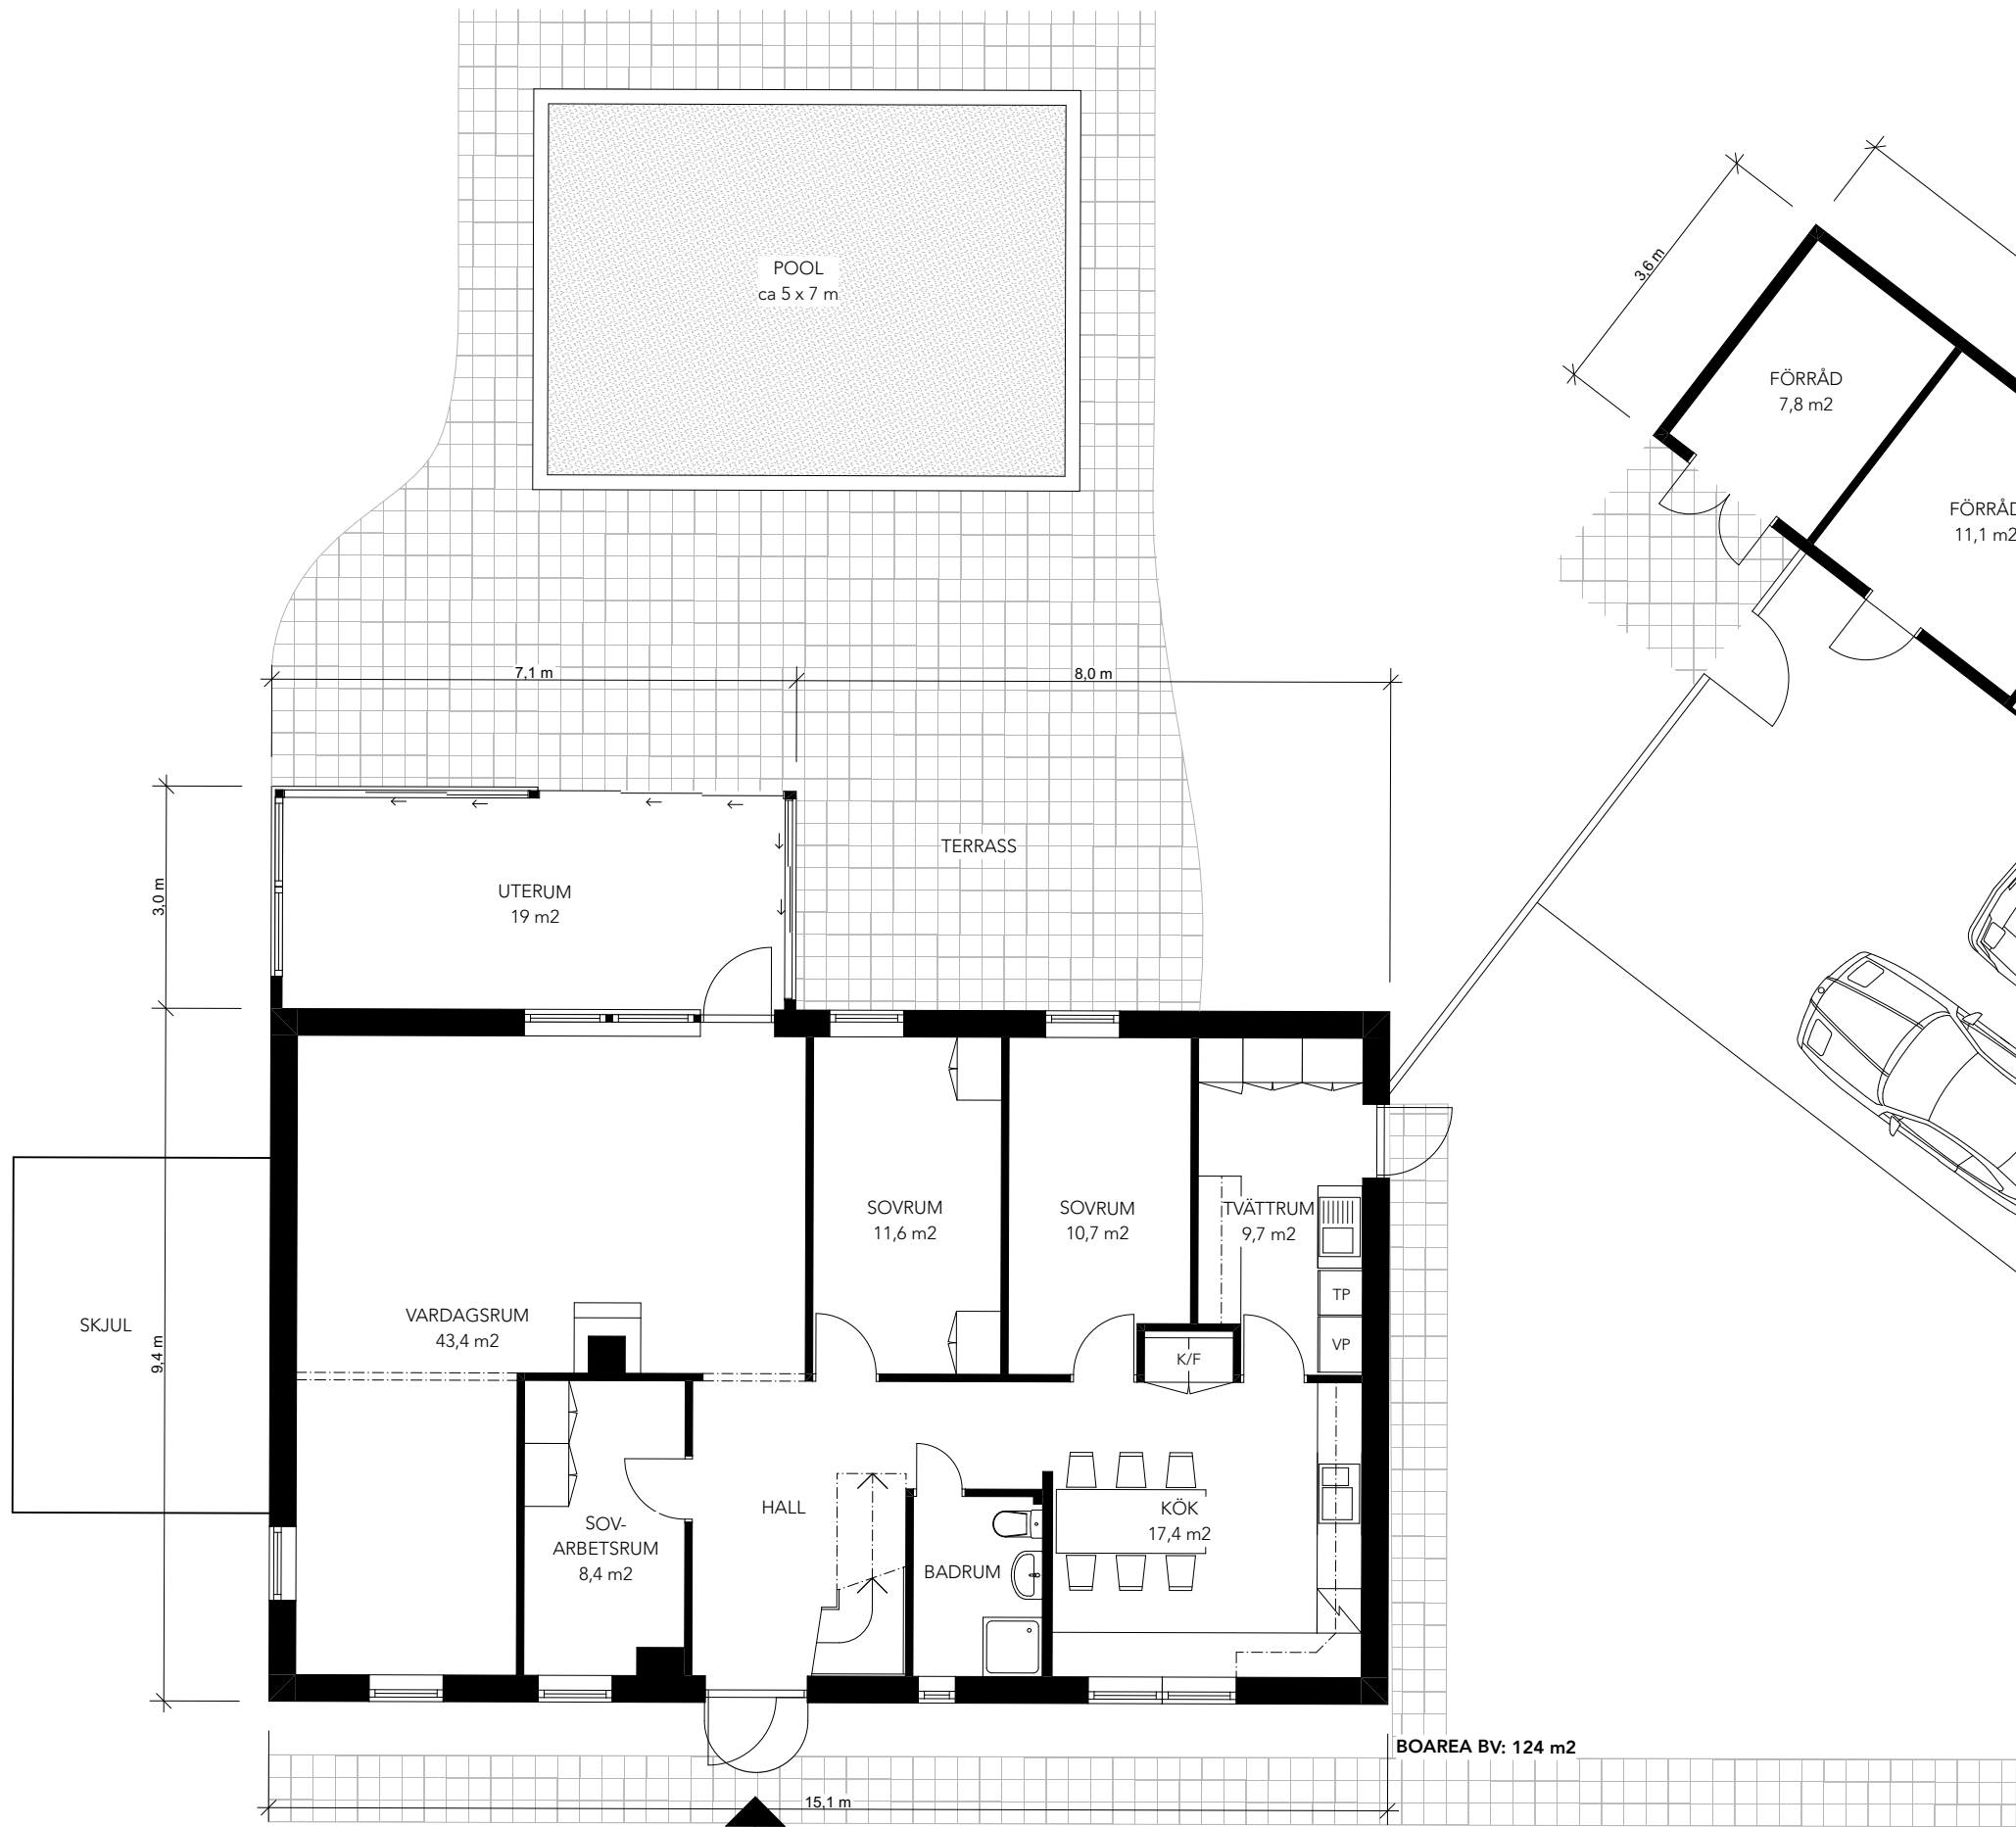

Boarea: 165,5 m²
Biarea: 19,0 m²
Förråd: 33,0 m²

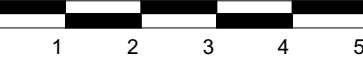

COPYRIGHT
UPPHOVSRÄTTEN TILL DENNA RITNING TILKKOMMER BOUTREDNINGS-
OCH MÄKLARFIRMAN HILDING OTTOSSON AB ENLIGT
UPPHOVSRÄTTSLAGEN (1960:729). DETTA INNEBÄR ATT INGEN ANNAN
ÄN UPPHOVSMANNEN HAR RÄTT ATT NYTTJA DEN ELLER FÖRFOGA
ÖVER DENNA RITNING UTAN DENNES TILLSTÄND.

BRÄNNAREV. 10, SVEDALA


RELATIONSRTNING
OOVERENSSTÄMMELSER I FÖRHÅLLANDE TILL BYGGNADENS
VERKLIGA MÄTT, PLANLÖSNING ETC KAN FÖREKOMMA

PLAN BV

DAT. 2025 04 06 SKALA 1:100 (A3)

OM ARKITEKTUR

info@om-ark.com, tel +46 707 760076

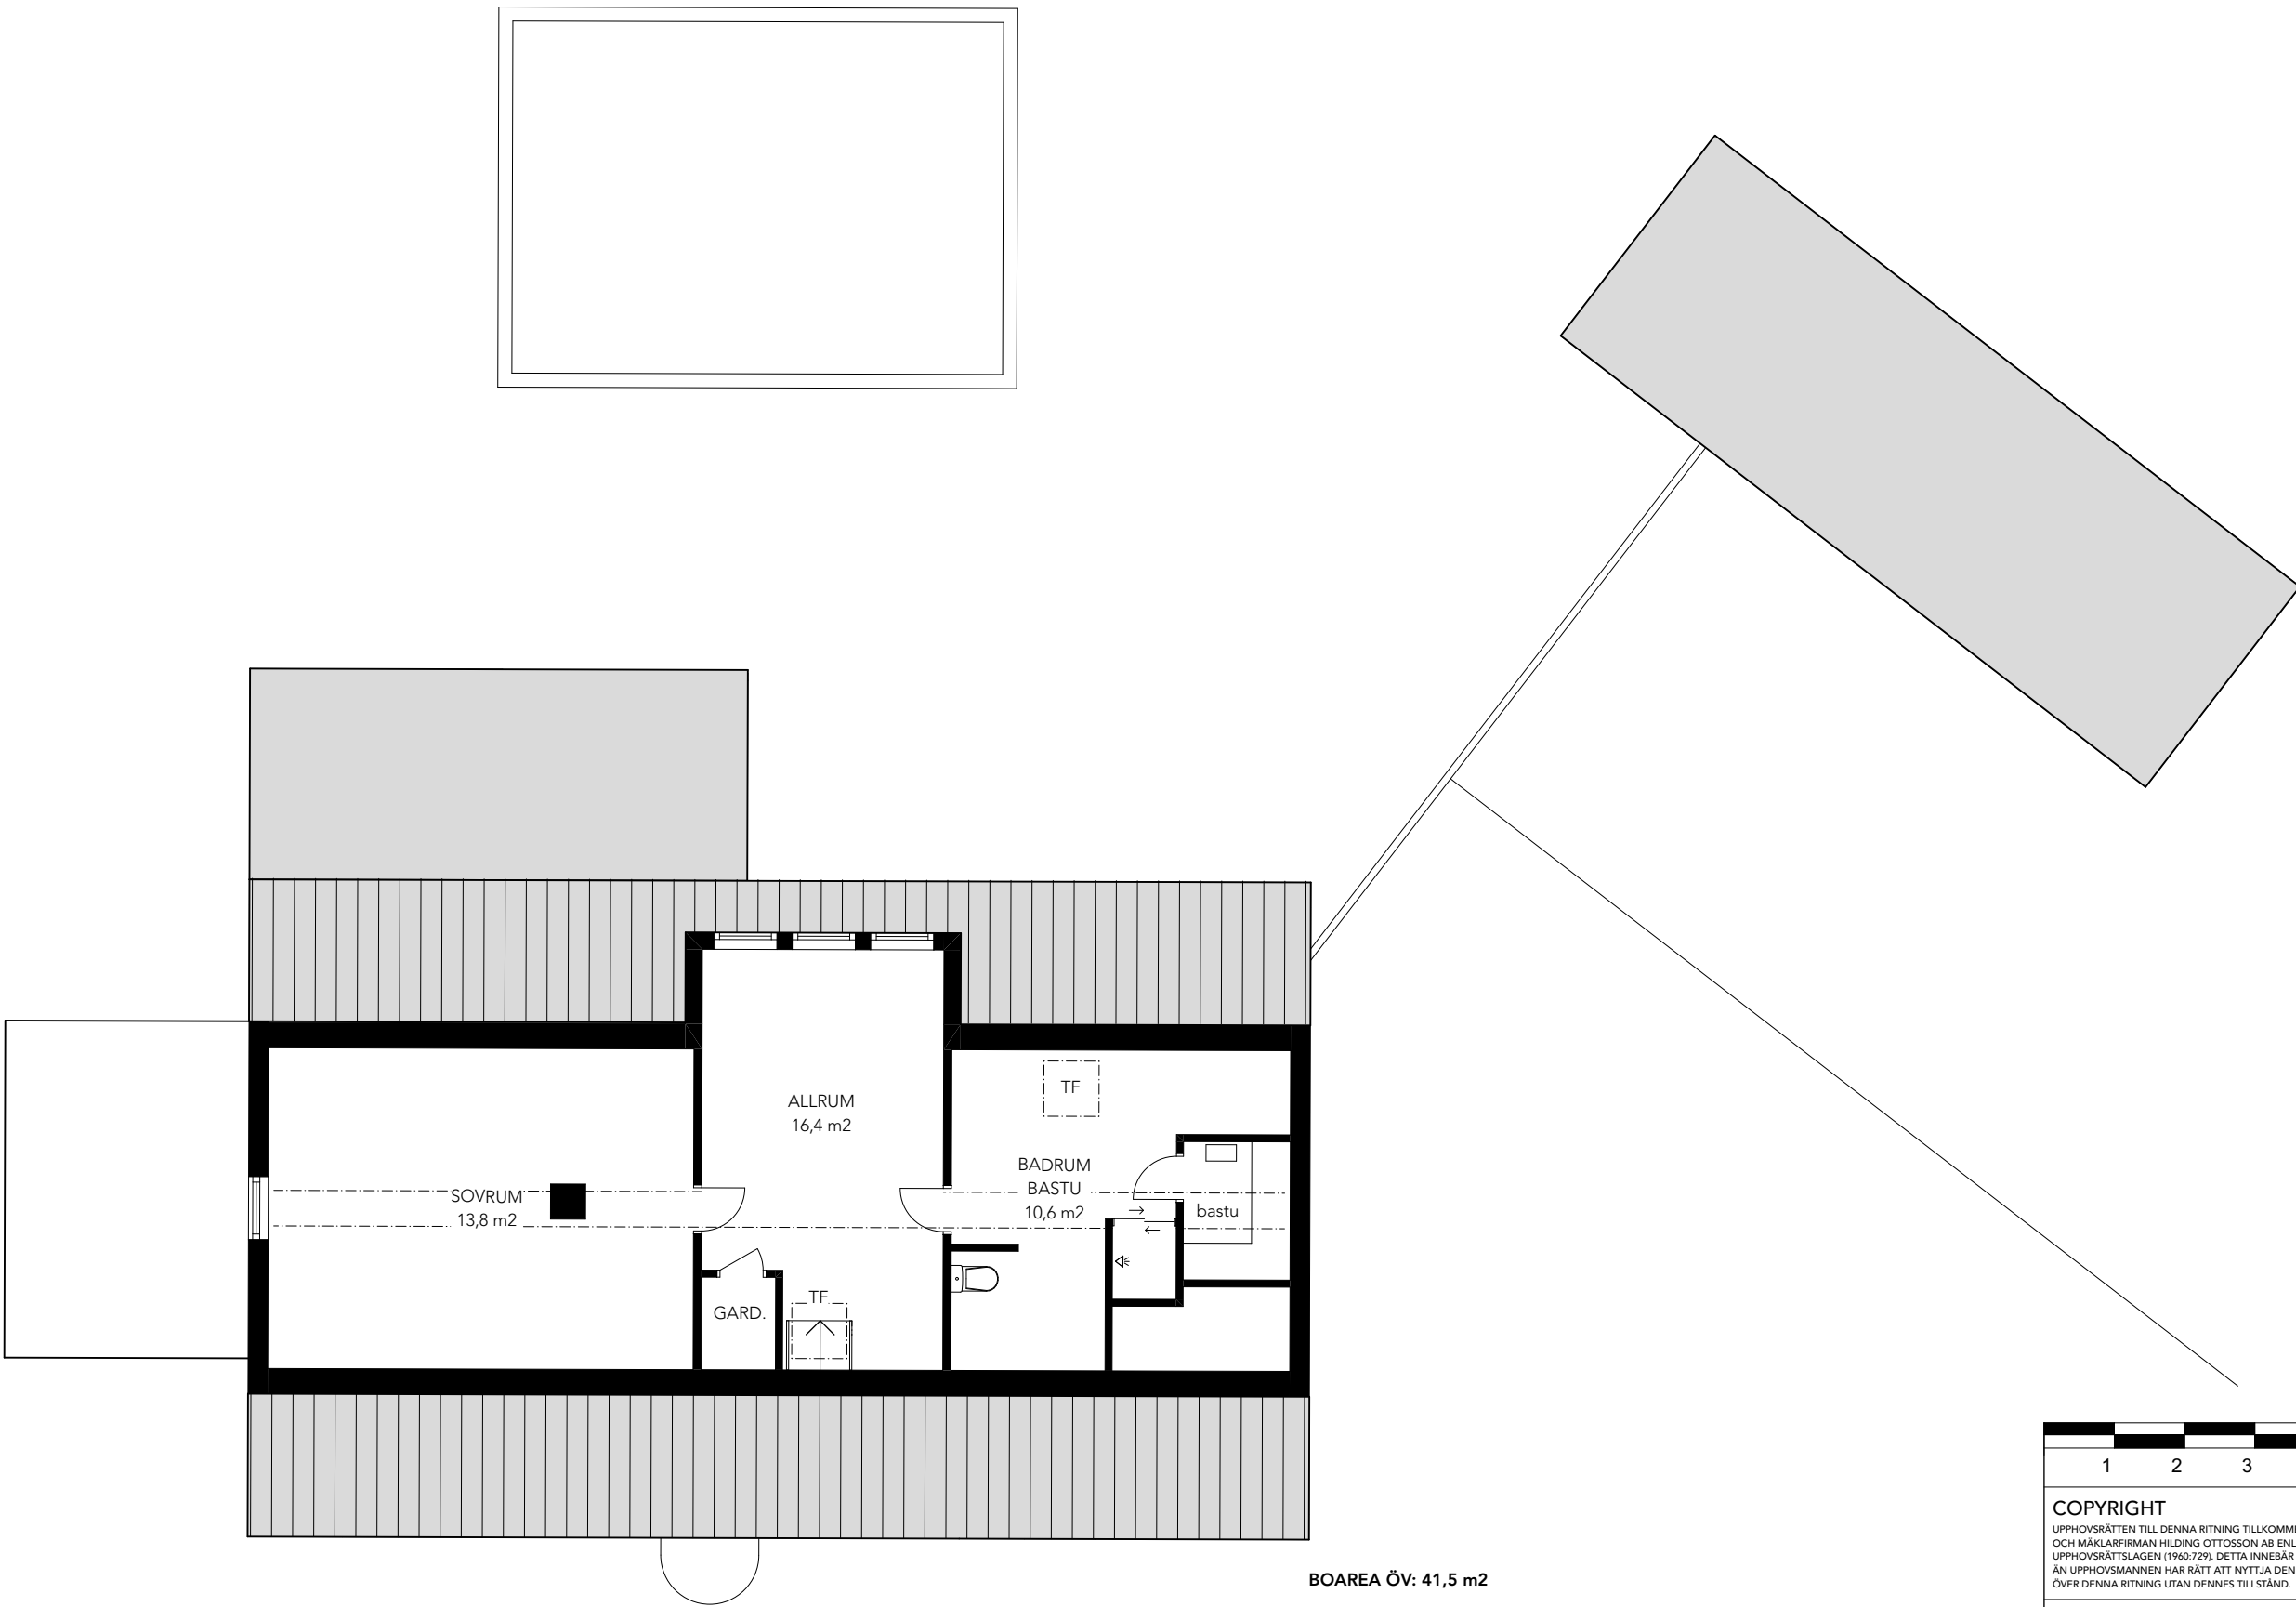

BOAREA ÖV: 41,5 m2

12345

COPYRIGHT
UPPHOVSRÄTTEN TILL DENNA RITNING TILKKOMMER BOUTREDNINGS-
OCH MÄKLARFIRMAN HILDING OTTOSSON AB ENLIGT
UPPHOVSRÄTTSLAGEN (1960:729). DETTA INNEBÄR ATT INGEN ANNAN
ÄN UPPHOVSMANNEN HAR RÄTT ATT NYTTJA DEN ELLER FÖRFOGA
ÖVER DENNA RITNING UTAN DENNES TILLSTÄND.

BRÄNNAREV. 10, SVEDALA

RELATIONSRTNING
OÖVERENSSTÄMMELSER I FÖRHÅLLANDE TILL BYGGNADENS
VERKLIGA MÄTT, PLANLÖSNING ETC KAN FÖREKOMMA

PLAN ÖV

DAT. 2025 04 06

SKALA 1:100 (A3)

O M

ARKITEKTUR

info@om-ark.com, tel +46 707 760076