
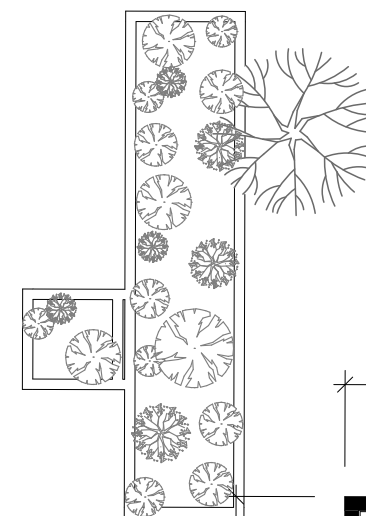
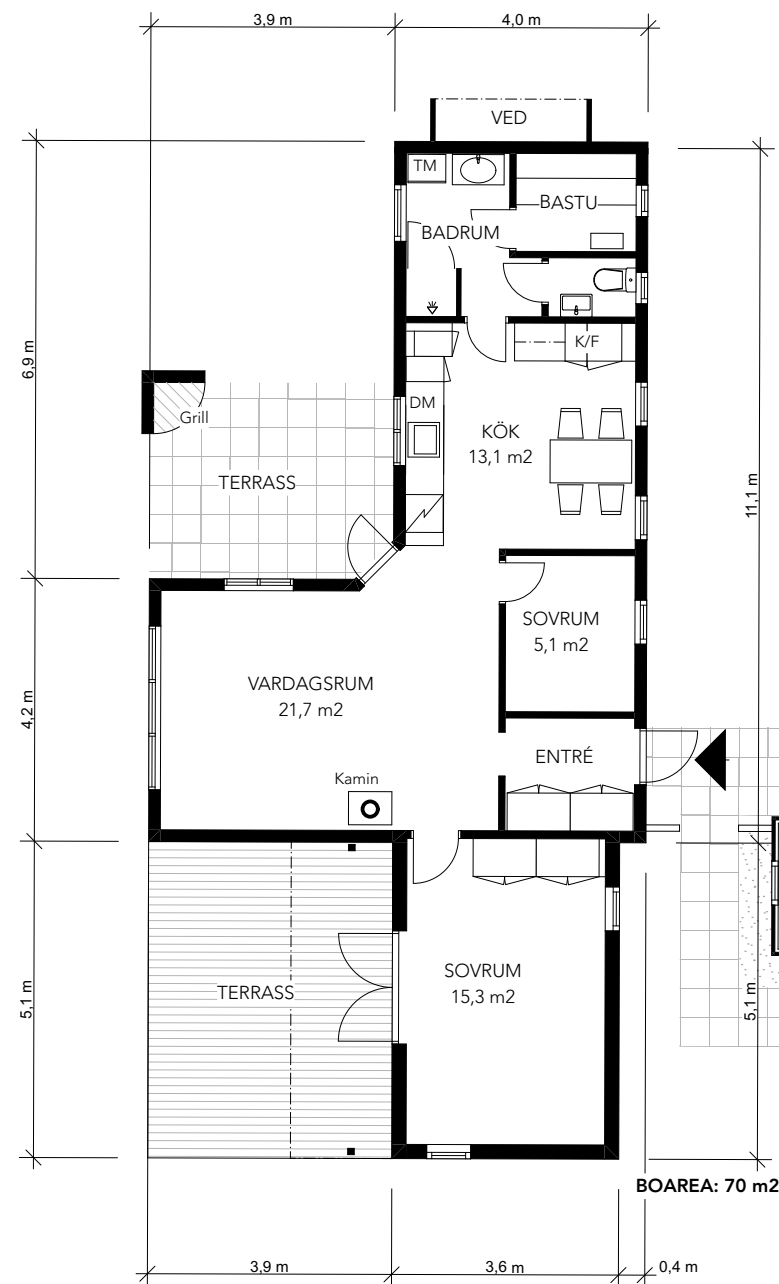


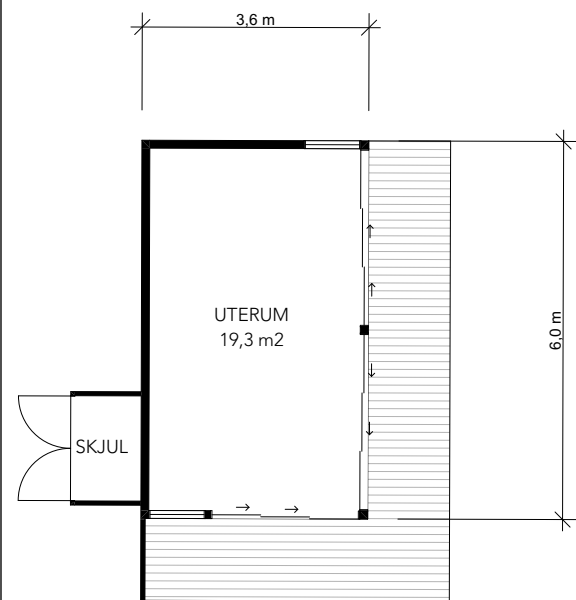


VÄXTHUS
2 X 3 m

FÖRRÅD
4,8 m²

CYKELSKJUL
10,9 m

GARAGE
ARBETSRUM/
FÖRRÅD
41,0 m²

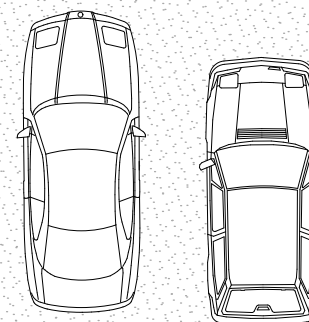

BOAREA: 70 m²
GARAGE, FÖRRÅD, UTERUM: 65 m²

COPYRIGHT
UPPHOVSÄTTEN TILL DENNA RITNING TILKOMMER BOUTREDNINGS-
OCH MÄKLARFIRMAN HILDING OTTOSSON AB ENLIGT
UPPHOVSÄTTSLAGEN (1960:729). DETTA INNEBÄR ATT INGEN ANNAN
ÄN UPPHOVSMANNEN HAR RÄTT ATT NYTTJA DEN ELLER FÖRFÖGA
ÖVER DENNA RITNING UTAN DENNES TILLSTÄND.

**ÄNGARÖDSVÄGEN 7,
BEDDINGESTRAND**

RELATIONSITNING
OÖVERENSSTÄMMELSER I FÖRHÅLLANDE TILL BYGGNADENS
VERKLIGA MÅTT, PLANLÖSNING ETC KAN FÖREKOMMA

SITUATIONSPLAN

DAT. 2025 05 08 SKALA 1:120 (A3)

OM ARKITEKTUR

info@om-ark.com, tel +46 707 760076

