


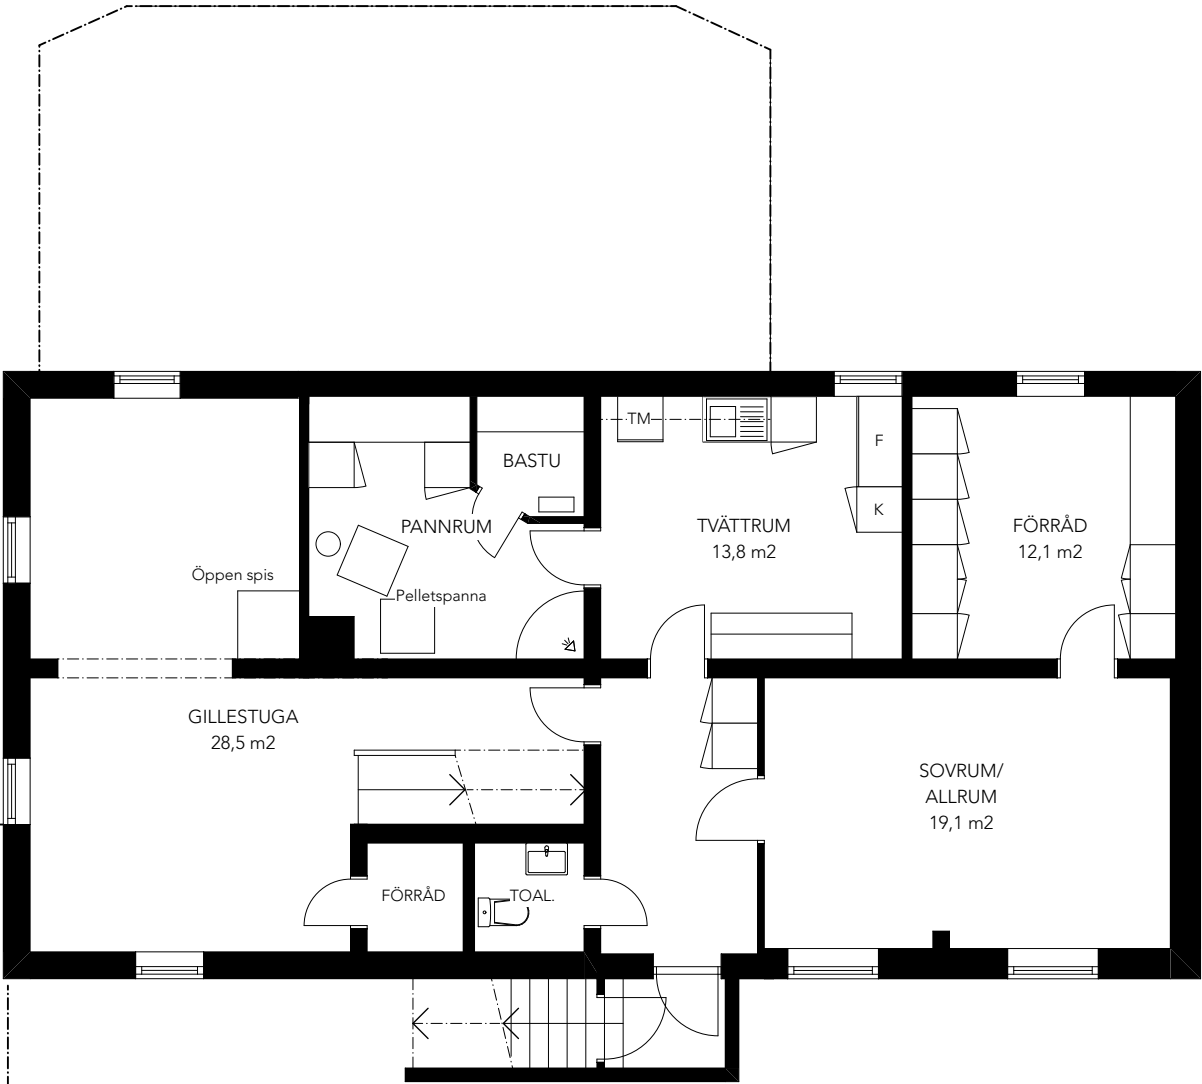

BIAREA KÄLLARE: 110 m2

1	2	3	4	5
---	---	---	---	---

COPYRIGHT
UPPHOVSRÄTTEN TILL DENNA RITNING TILKKOMMER BOUTREDNINGS-
OCH MÄKLARFIRMAN HILDING OTTOSSON AB ENLIGT
UPPHOVSRÄTTSLAGEN (1960:729). DETTA INNEBÄR ATT INGEN ANNAN
ÄN UPPHOVSMANNEN HAR RÄTT ATT NYTTJA DEN ELLER FÖRFOGA
ÖVER DENNA RITNING UTAN DENNES TILLSTÄND.

AGGARPSMÖLLAVÄGEN 85
SVEDALA

RELATIONSRTNING
OOVERENSTÄMMELSER I FÖRHÅLLANDE TILL BYGGNADENS
VERKLIGA MÄTT, PLANLÖSNING ETC KAN FÖREKOMMA

PLAN KÄLLARE

DAT. 2025 03 19 SKALA 1:100 (A3)

O M ARKITEKTUR
info@om-ark.com, tel +46 707 760076