
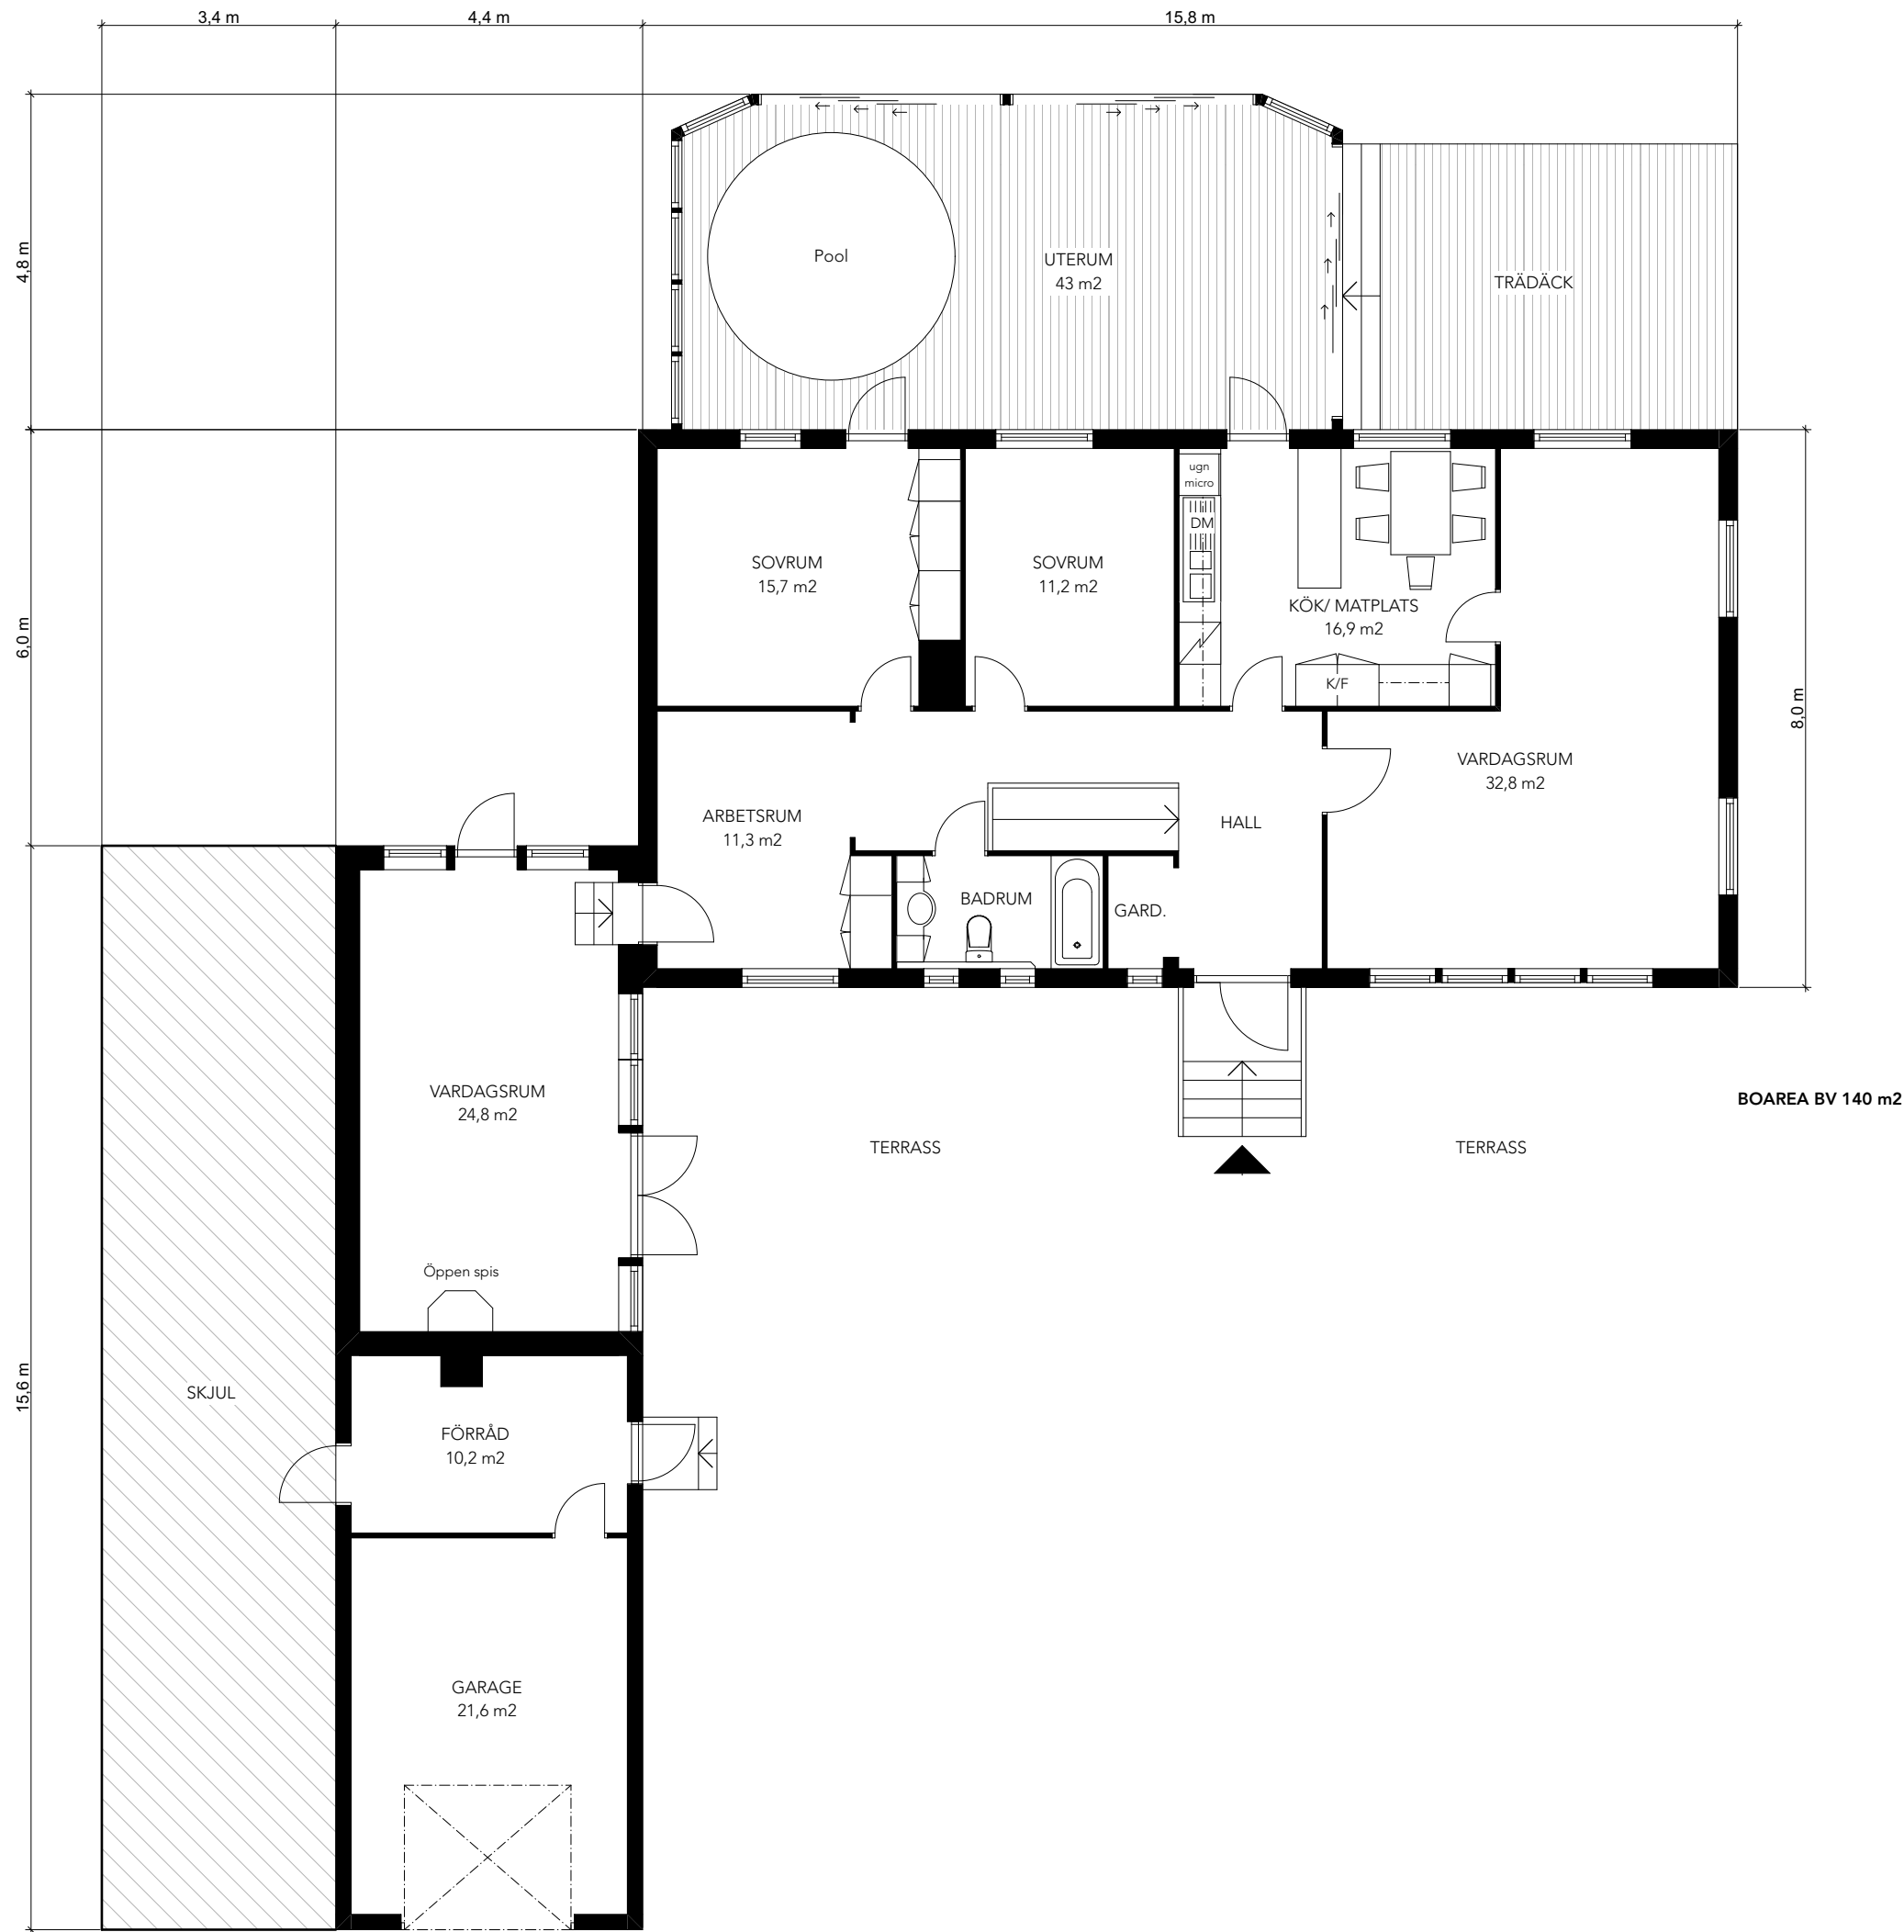


Boarea: 140 m²
Biarea källare: 110 m²
Garage/ förråd: 32 m²
Uterum: 43 m²

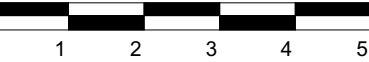

COPYRIGHT
UPPHOVSÄTTEN TILL DENNA RITNING TILKOMMER BOUTREDNINGS-
OCH MÄKLARFIRMAN HILDING OTTOSSON AB ENLIGT
UPPHOVSÄTTSLAGEN (1960:729). DETTA INNEBÄR ATT INGEN ANNAN
ÄN UPPHOVSMANNEN HAR RÄTT ATT NYTTJA DEN ELLER FÖRFOGA
ÖVER DENNA RITNING UTAN DENNES TILLSTÄND.

**AGGARPSMÖLLAVÄGEN 85
SVEDALA**

RELATIONSRTNING
OÖVERENSSTÄMMELSER I FÖRHÅLLANDE TILL BYGGNADENS
VERKLIGA MÄTT, PLANLÖSNING ETC KAN FÖREKOMMA

PLAN BV

DAT. 2025 03 19 SKALA 1:100 (A3)

O M ARKITEKTUR

info@om-ark.com, tel +46 707 760076