


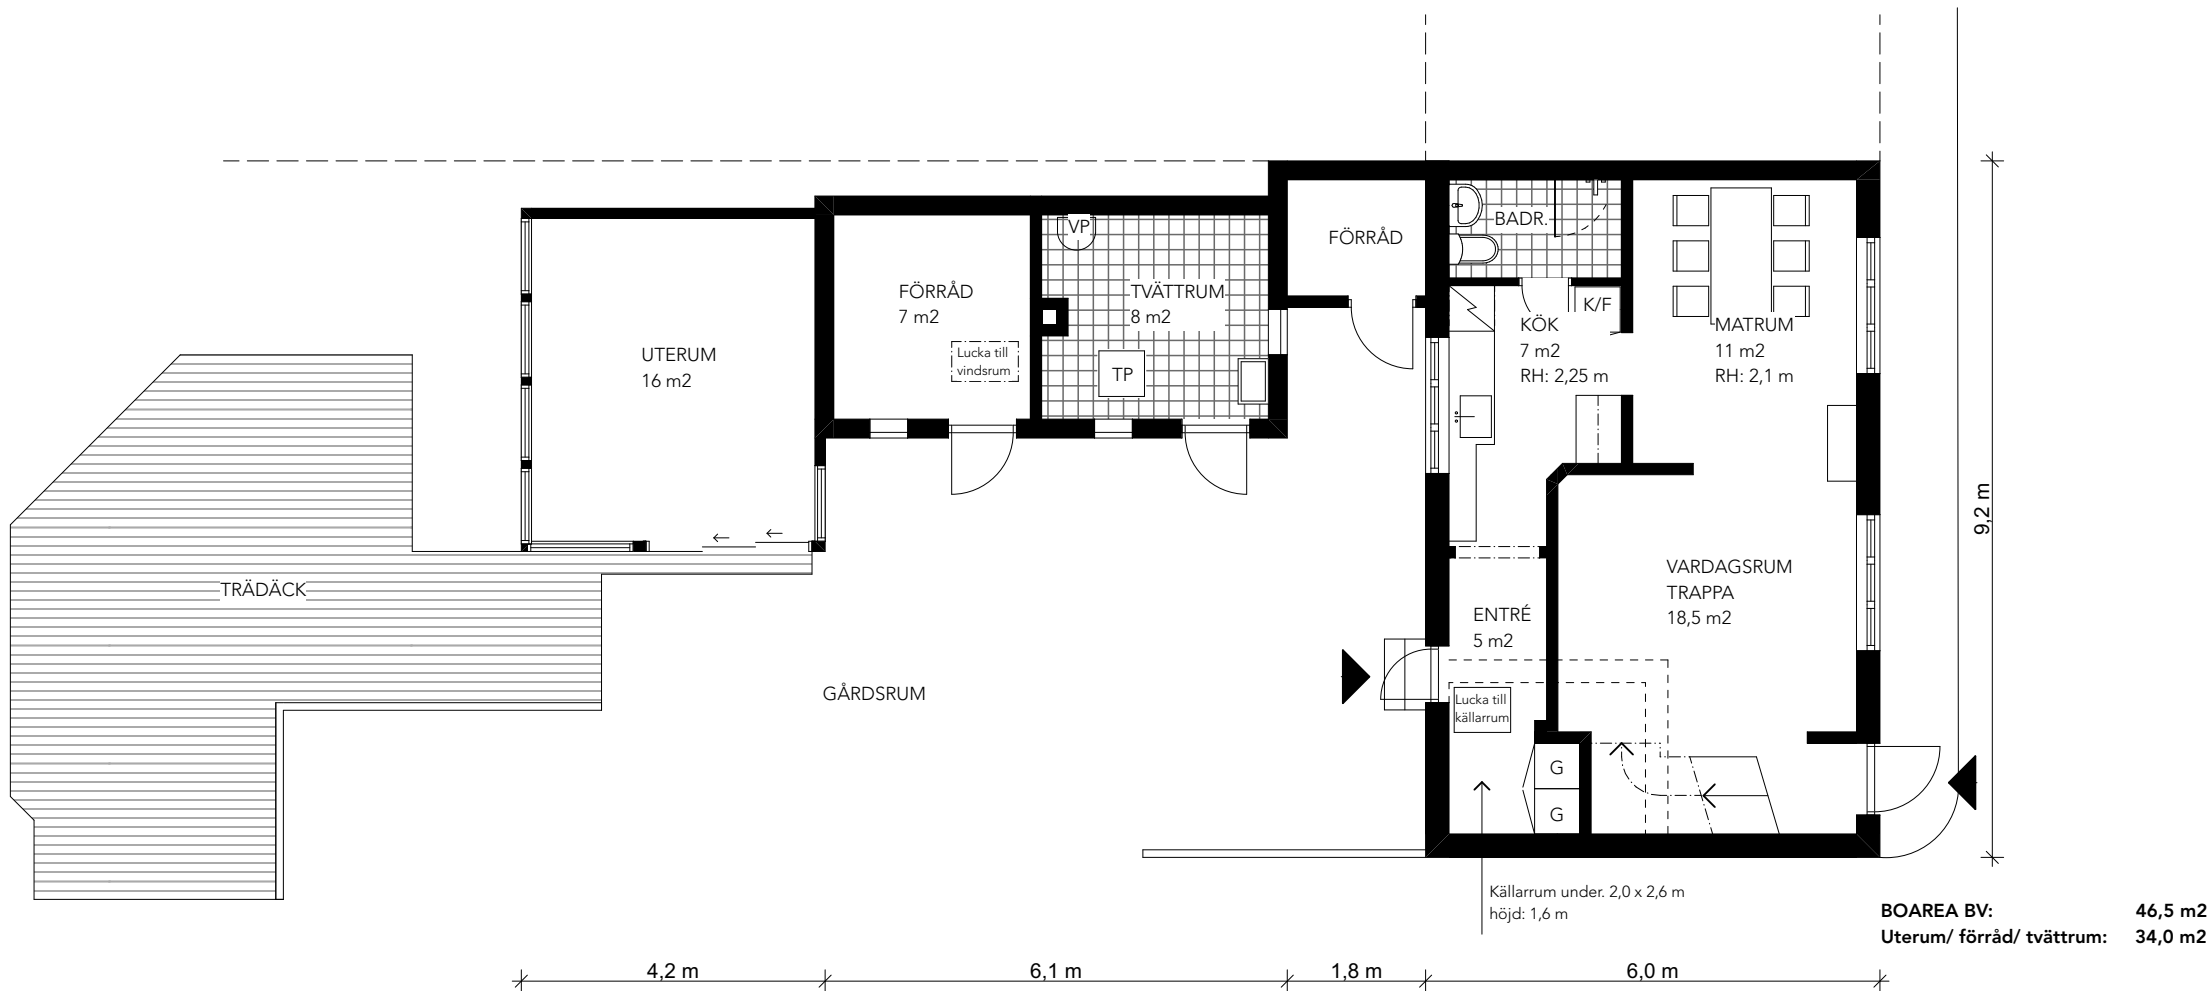

Boarea: 70,5 m²
Uterum, förråd, tvätttrum: 34,0 m²



COPYRIGHT
UPPHOVSRÄTTEN TILL DENNA RITNING TILKKOMMER BOUTREDNINGS-
OCH MÄKLARFIRMAN HILDING OTTOSSON AB ENLIGT
UPPHOVSRÄTTSLAGEN (1960:729). DETTA INNEBÄR ATT INGEN ANNAN
ÄN UPPHOVSMANNEN HAR RÄTT ATT NYTTJA DEN ELLER FÖRFÖGA
ÖVER DENNA RITNING UTAN DENNES TILLSTÄND.

BJERETSVÄGEN 20, SVEDALA

RELATIONSRTNING
OÖVERENSSTÄMMELSER I FÖRHÅLLANDE TILL BYGGNADENS
VERKLIGA MÄTT, PLANLÖSNING ETC KAN FÖREKOMMA

PLAN BV

DAT. 2025 04 04 SKALA 1:100 (A3)

O M ARKITEKTUR
info@om-ark.com, tel +46 707 760076