


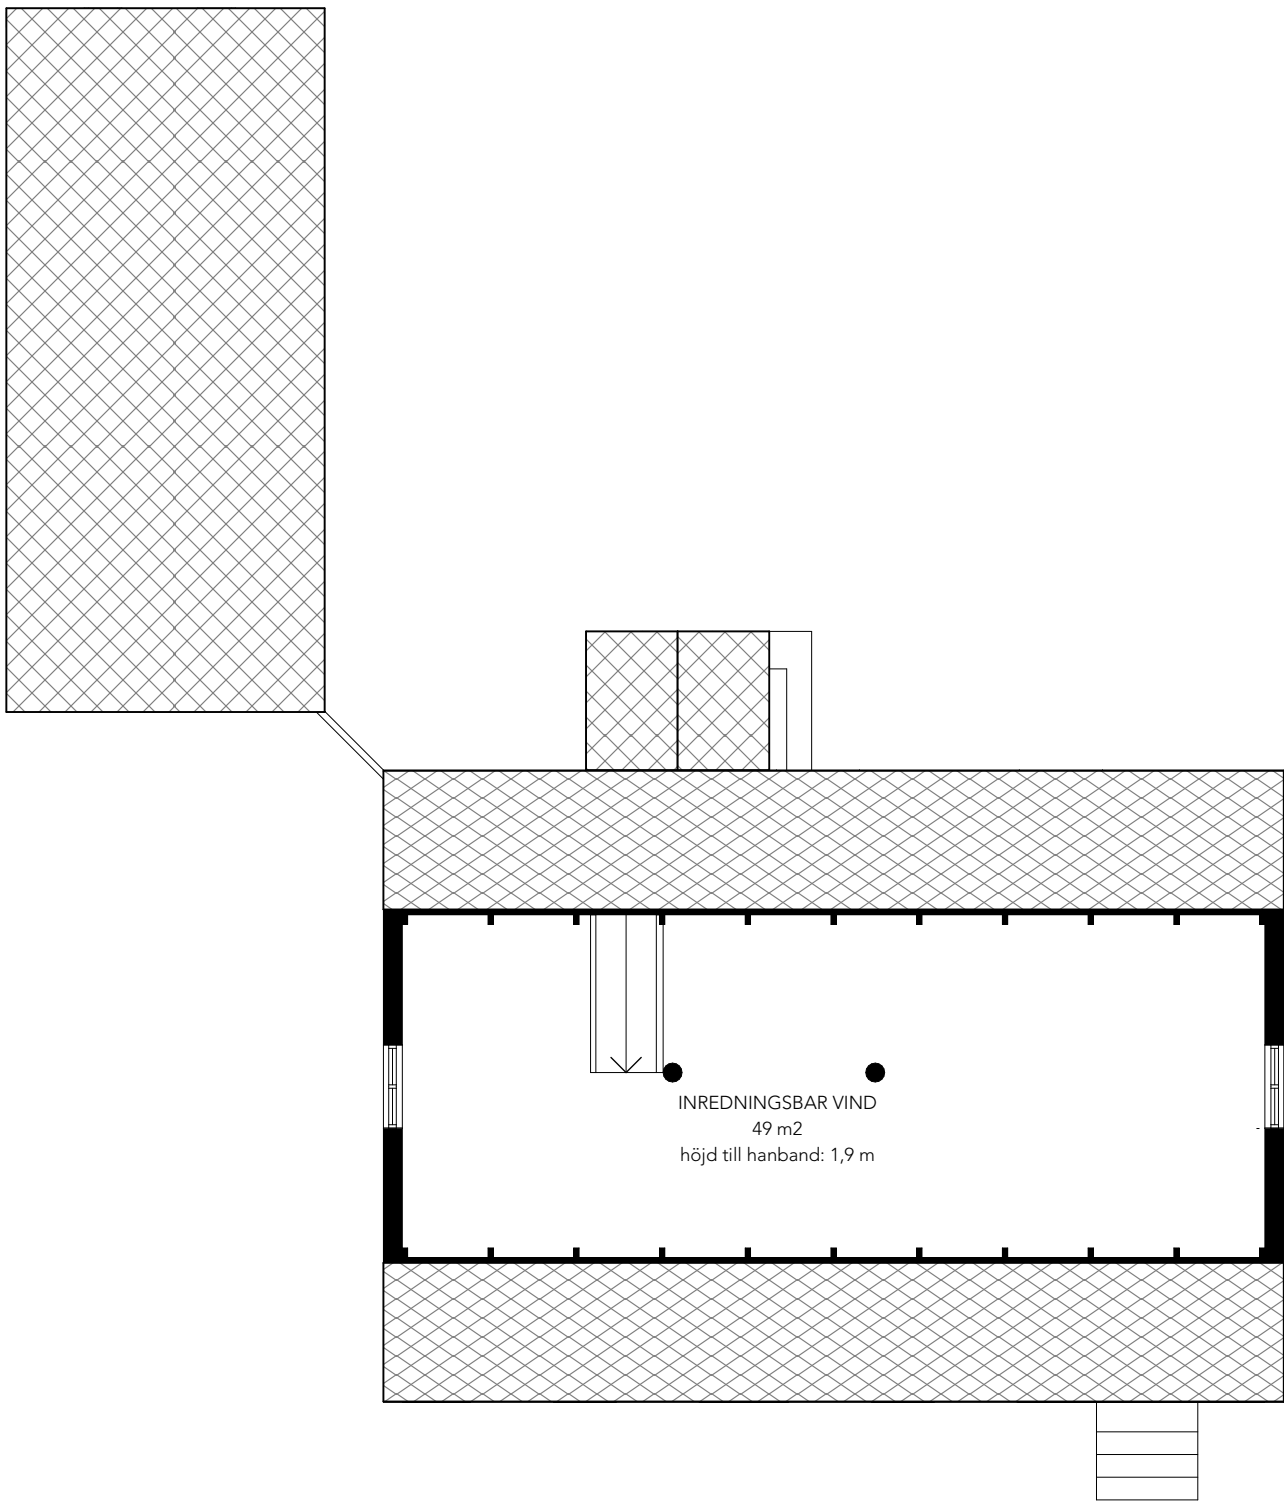

RÅVIND: 49 m2

12345

COPYRIGHT
UPPHOVSRÄTTEN TILL DENNA RITNING TILKKOMMER BOUTREDNINGS-
OCH MÄKLARFIRMAN HILDING OTTOSSON AB ENLIGT
UPPHOVSRÄTTSLAGEN (1960:729). DETTA INNEBÄR ATT INGEN ANNAN
ÄN UPPHOVSMANNEN HAR RÄTT ATT NYTTJA DEN ELLER FÖRFOGA
ÖVER DENNA RITNING UTAN DENNES TILLSTÄND.

SKOMAKAREGATAN 2, SVEDALA

RELATIONSRTNING
OÖVERENSSTÄMMELSER I FÖRHÅLLANDE TILL BYGGNADENS
VERKLIGA MÄTT, PLANLÖSNING ETC KAN FÖREKOMMA

VINDSPLAN

DAT. 2025 02 27

SKALA 1:100 (A3)

O M

ARKITEKTUR

info@om-ark.com, tel +46 707 760076