
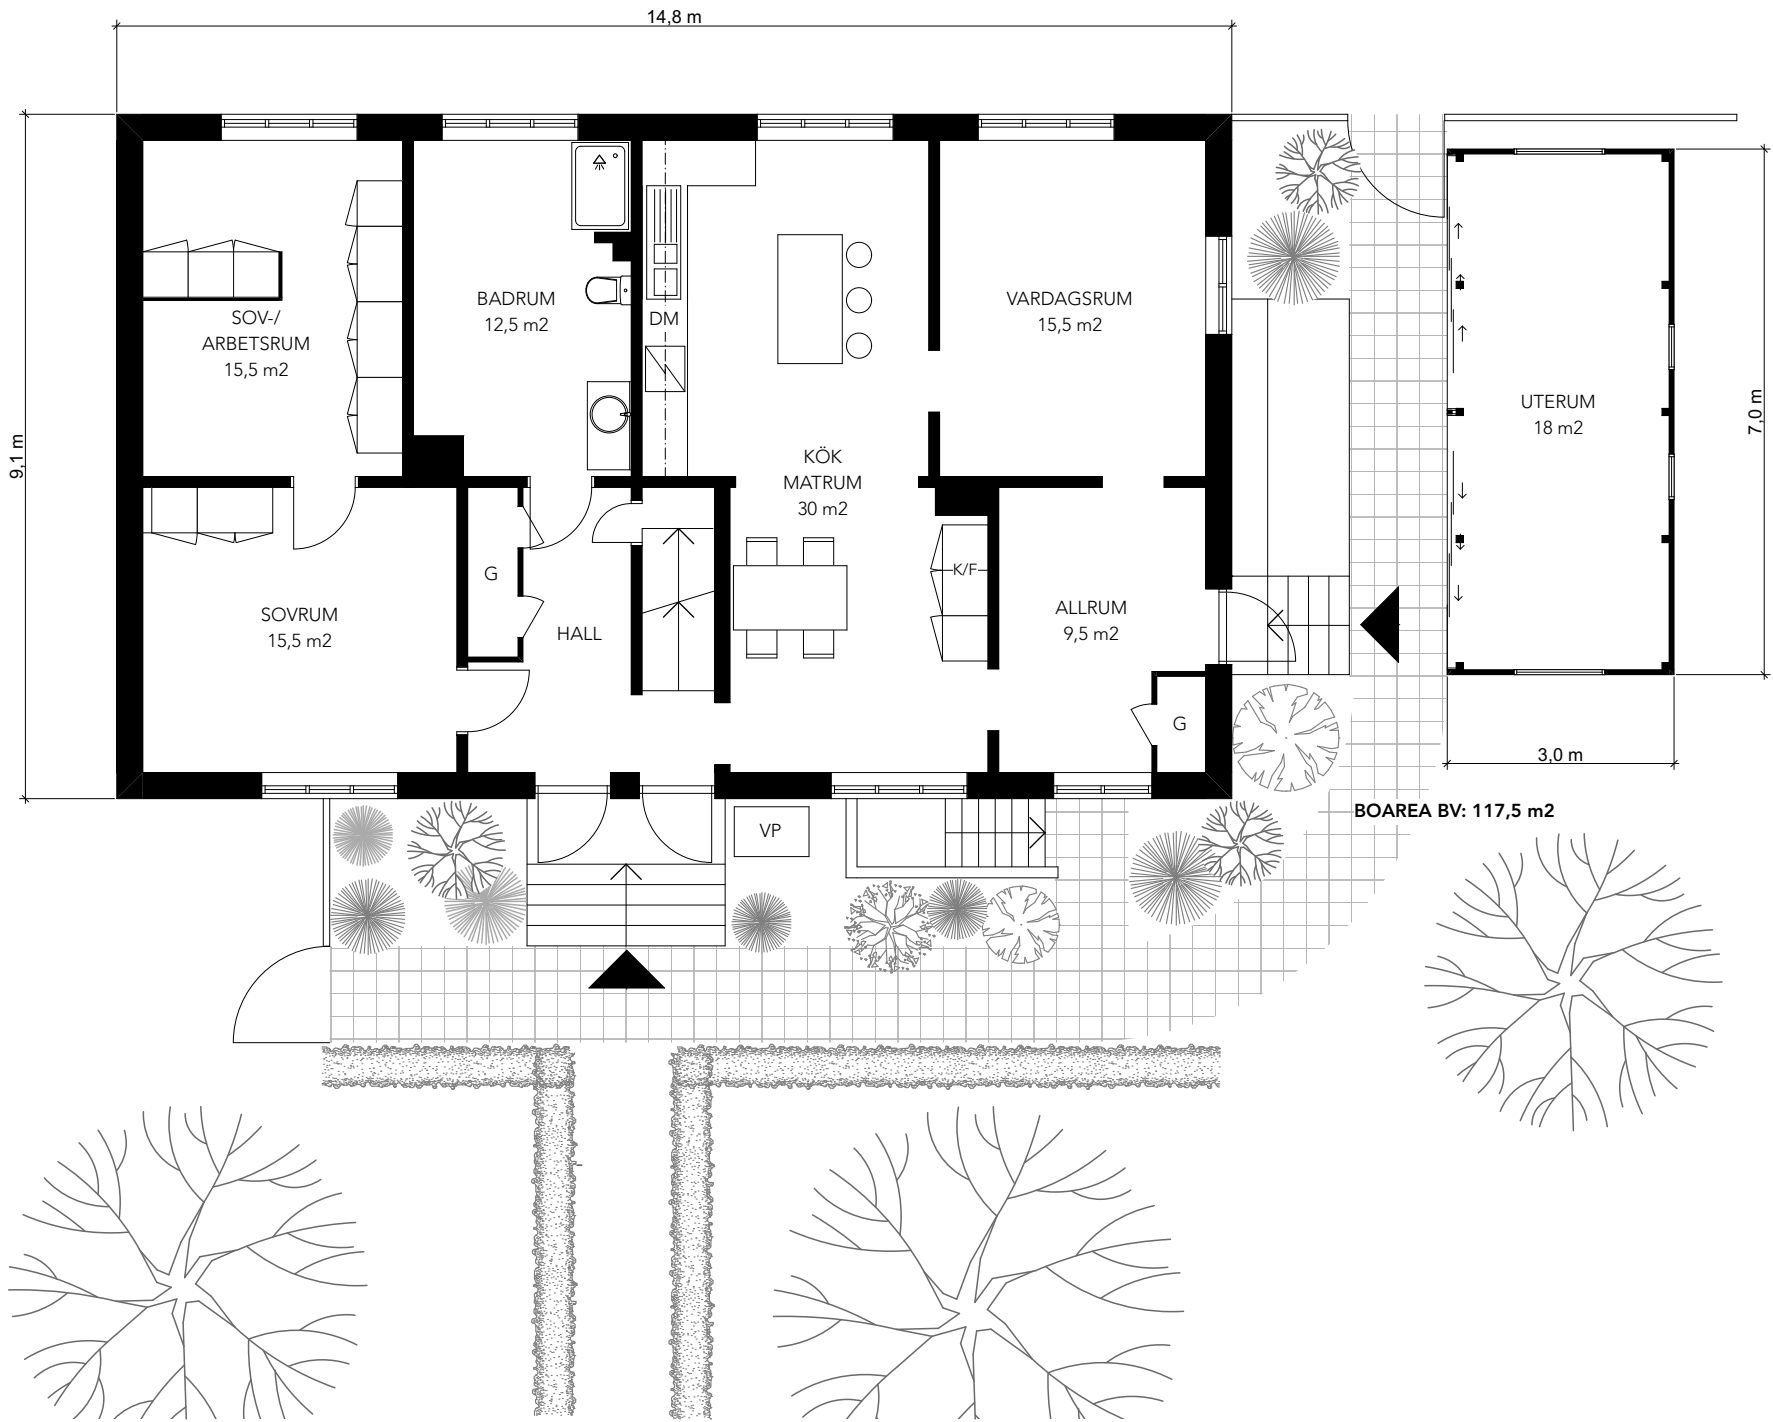


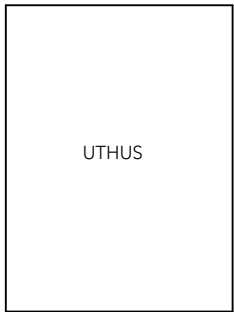

Boarea:	202 m ²
Biarea (källare):	82 m ²
Gårdsbyggnader BTA:	
12+ 79=	91 m ²

1	2	3	4	5
---	---	---	---	---

COPYRIGHT
UPPHOVSÄTTEN TILL DENNA RITNING TILKKOMMER BOUTREDNINGS-
OCH MÄKLARFIRMAN HILDING OTTOSSON AB ENLIGT
UPPHOVSÄTTSLAGEN (1960:729). DETTA INNEBÄR ATT INGEN ANNAN
ÄN UPPHOVSÄTTEN HAR RÄTT ATT NYTTJA DEN ELLER FÖRFOGA
ÖVER DENNA RITNING UTAN DENNES TILLSTÄND.

BARA BYVÄG 8-0, BARA



RELATIONSRTNING
OÖVERENSÄMMELSER I FÖRHÅLLANDE TILL BYGGNADENS
VERKLIGA MÄTT, PLANLÖSNING ETC KAN FÖREKOMMA

PLAN BV

DAT. 2025 01 31 SKALA 1:100 (A3)

O M ARKITEKTUR

info@om-ark.com, tel +46 707 760076

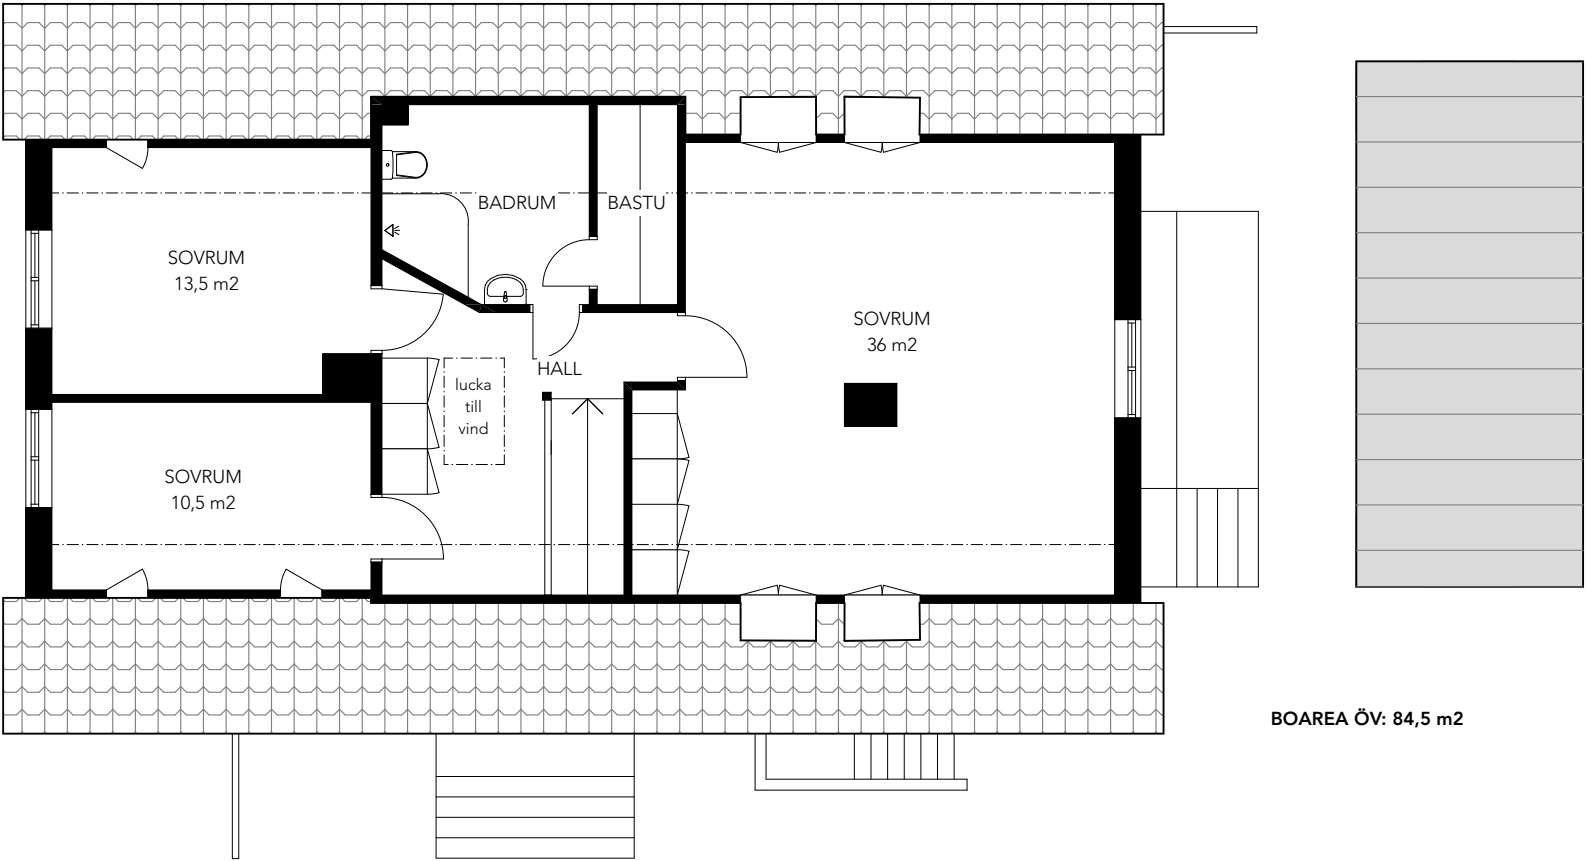 

12345

COPYRIGHT

UPPHOVS RÄTTEN TILL DENNA RITNING TILLKOMMER BOUTREDNINGS- OCH MÄKLARFIRMAN HILDING OTTOSSON AB ENLIGT UPPHOVS RÄTTSLAGEN (1960:729). DETTA INNEBÄR ATT INGEN ANNAN ÄN UPPHOVSMANNEN HAR RÄTT ATT NYTTJÄ DEN ELLER FÖRFOGA ÖVER DENNA RITNING UTAN DENNES TILLSTÄND.

BARA BYVÄG 8-0, BARA

RELATIONS RITNING


OÖVERENSSTÄMMELSER I FÖRHÅLLANDE TILL BYGGNADENS VERKLIGA MÄTT, PLANLÖSNING ETC KAN FÖREKOMMA

PLAN ÖV

DAT. 2025 01 31 SKALA 1:100 (A3)

O M ARKITEKTUR

info@om-ark.com, tel +46 707 760076

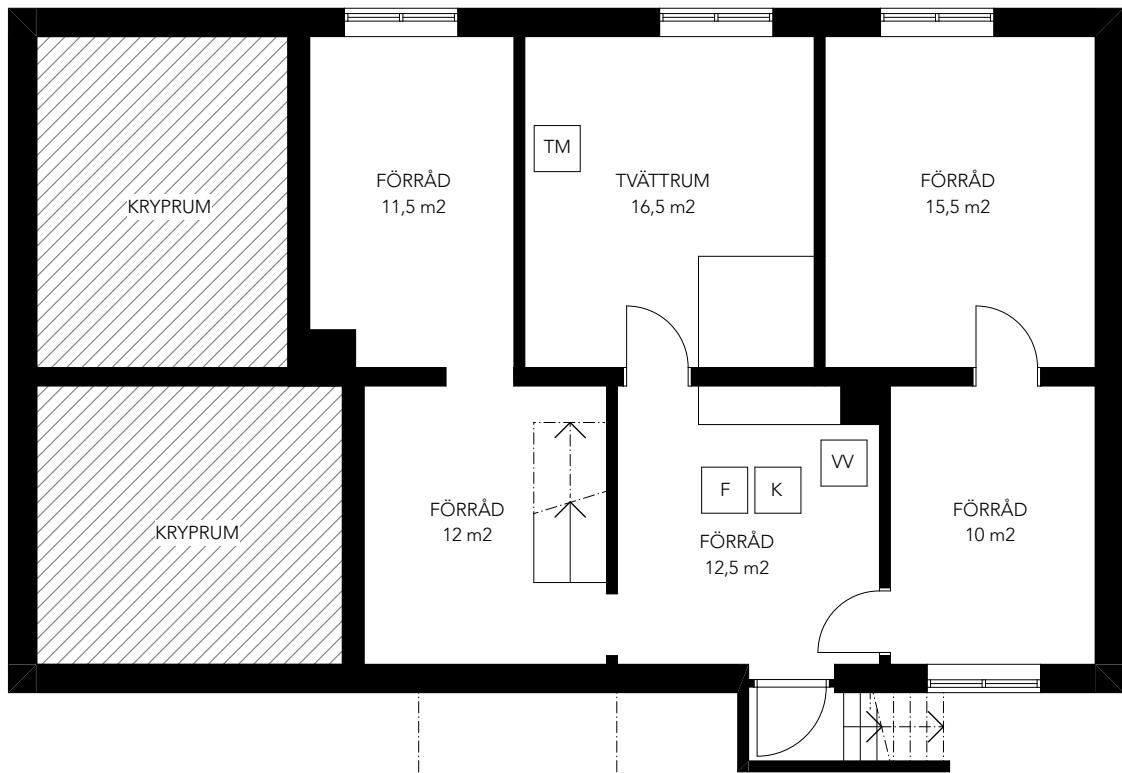

BIAREA KÄLLARE: 83 m²
Rumshöjd 1,87- 1,94 m

1	2	3	4	5
---	---	---	---	---

COPYRIGHT
UPPHOVSRÄTTEN TILL DENNA RITNING TILKKOMMER BOUTREDNINGS-
OCH MÄKLARFIRMAN HILDING OTTOSSON AB ENLIGT
UPPHOVSRÄTTSLAGEN (1960:729). DETTA INNEBÄR ATT INGEN ANNAN
ÄN UPPHOVSMANNEN HAR RÄTT ATT NYTTJA DEN ELLER FÖRFOGA
ÖVER DENNA RITNING UTAN DENNES TILLSTÄND.

BARA BYVÄG 8-0, BARA

RELATIONSITNING
OÖVERENSSTÄMMELSER I FÖRHÅLLANDE TILL BYGGNADENS
VERKLIGA MÅTT, PLANLÖSNING ETC KAN FÖREKOMMA

PLAN KÄLLARE

DAT. 2025 01 31 SKALA 1:100 (A3)

O M ARKITEKTUR
info@om-ark.com, tel +46 707 760076