


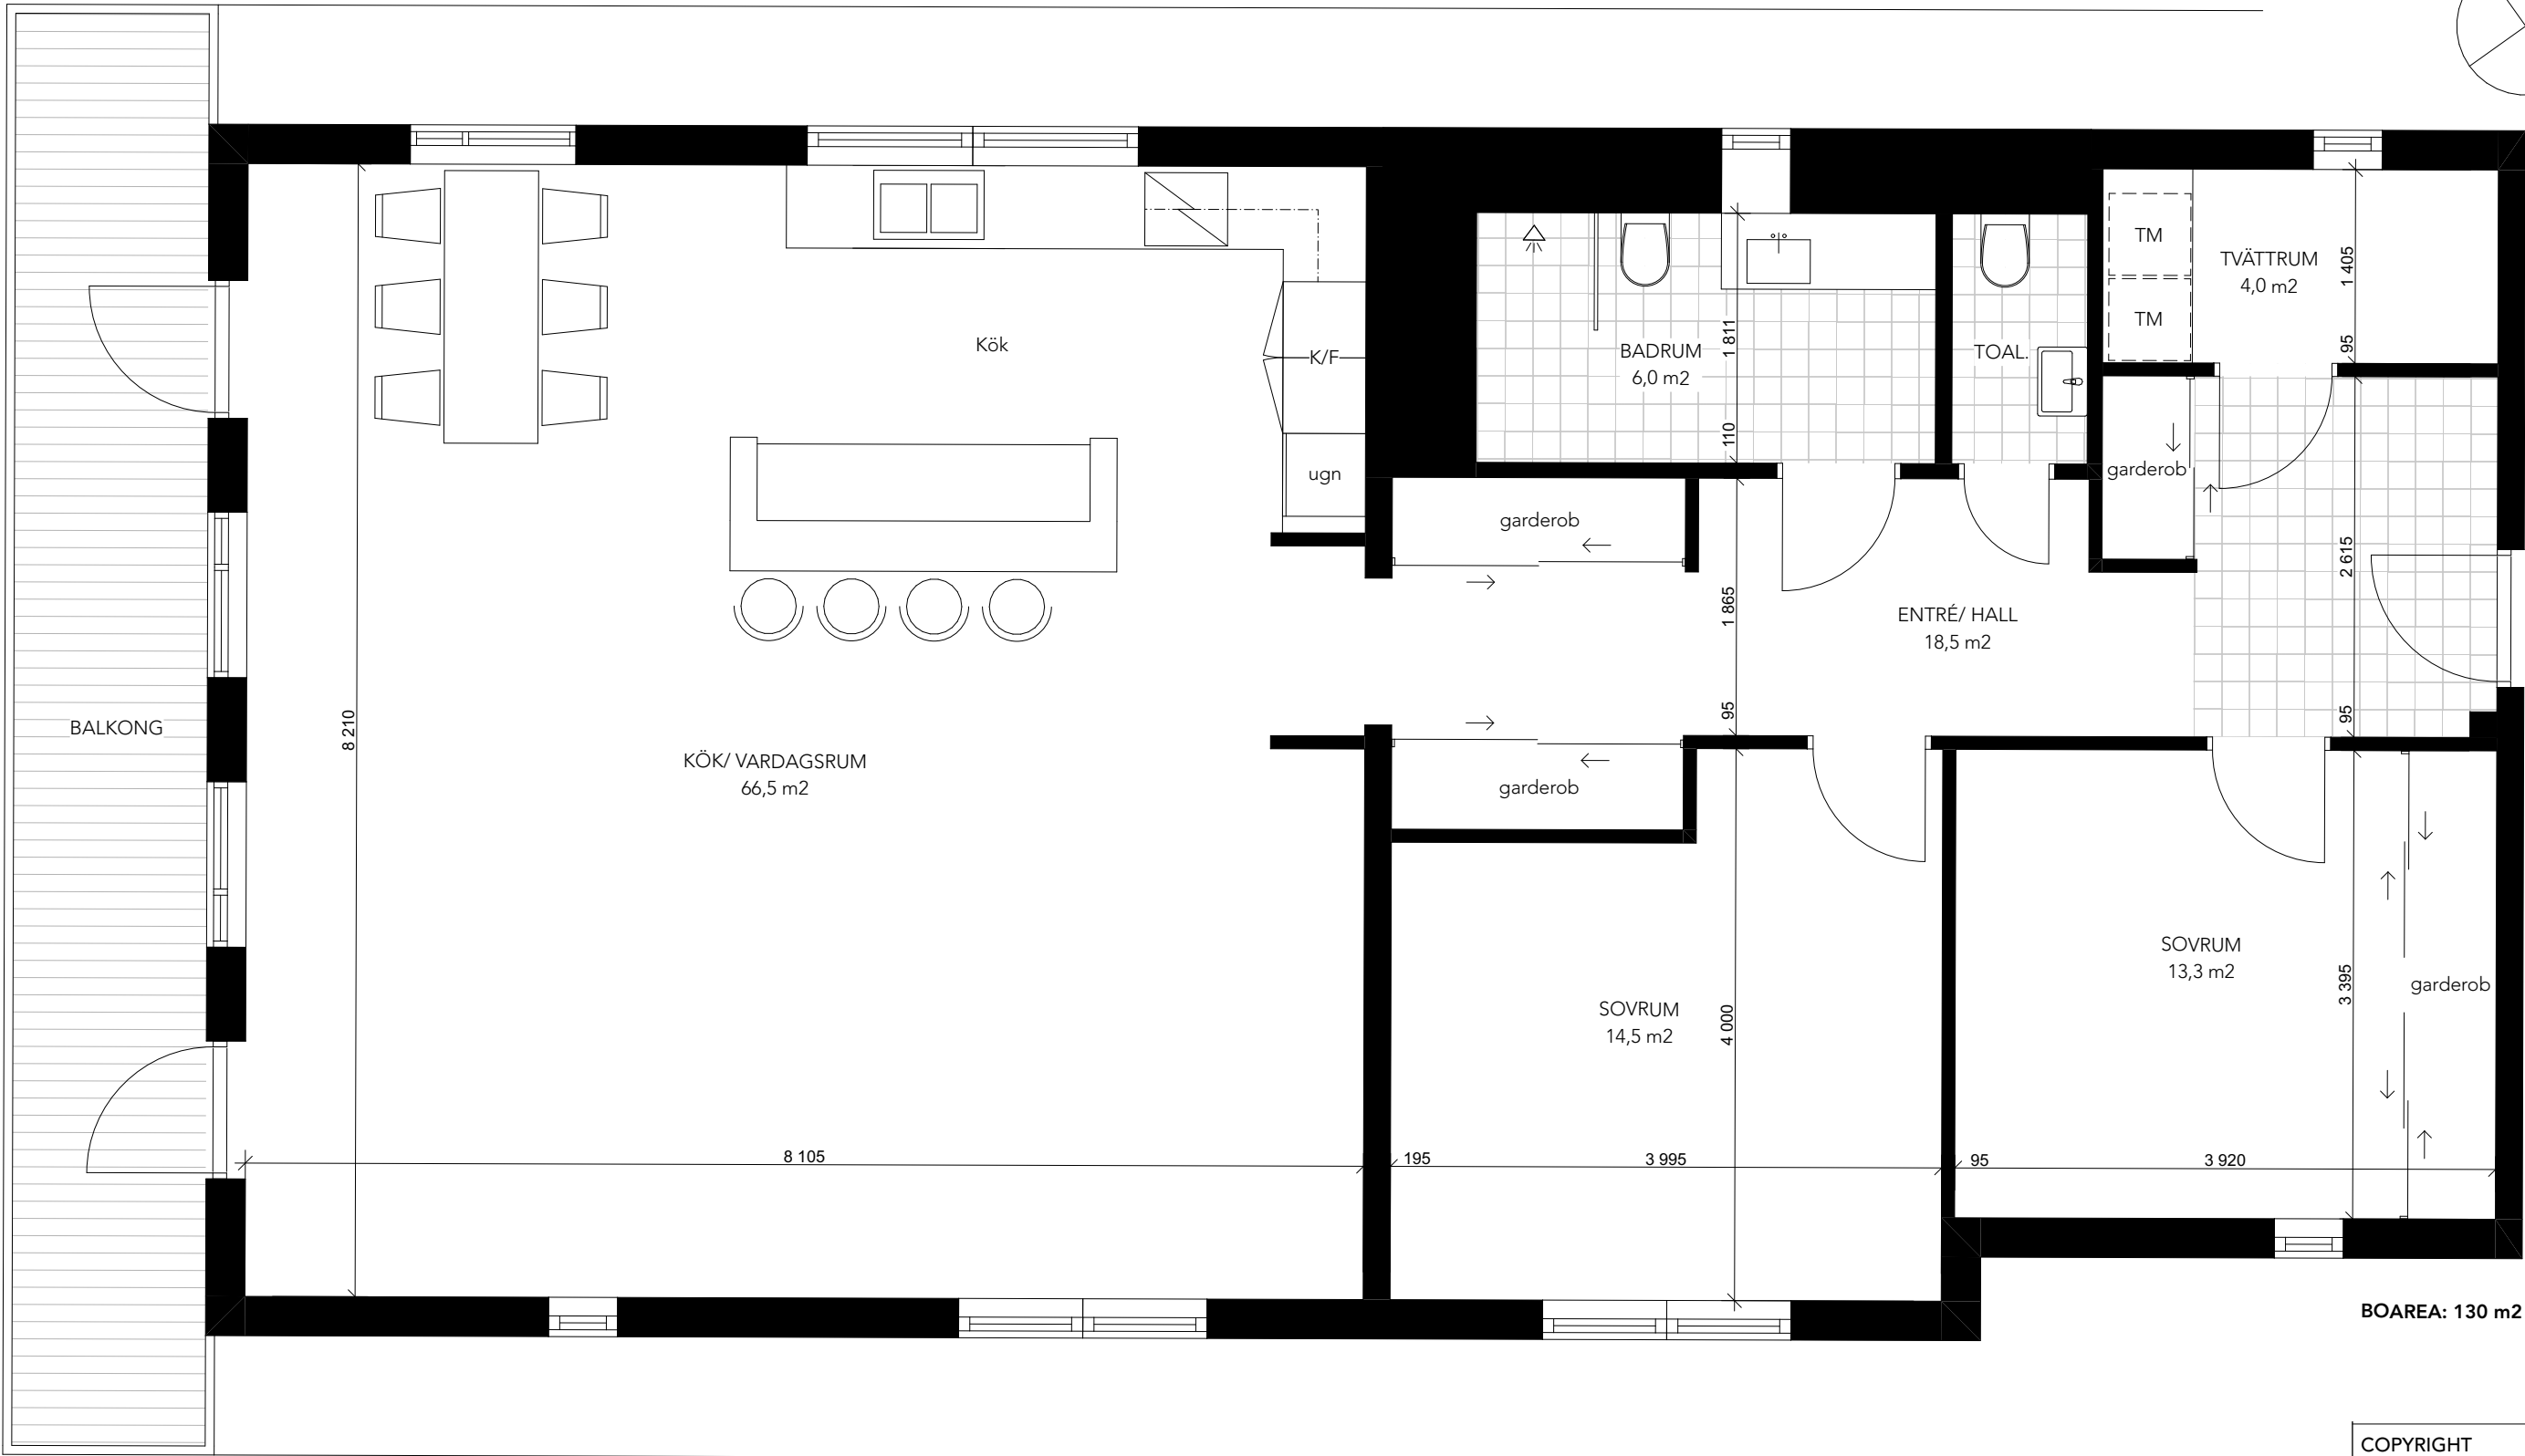

BOAREA: 130 m2

COPYRIGHT
UPPHOVSÄTTEN TILL DENNA RITNING TILLKOMMER BOUTREDNINGS-
OCH MÄKLARFIRMAN HILDING OTTOSSON AB ENLIGT
UPPHOVSÄTTSLAGEN (1960:729). DETTA INNEBÄR ATT INGEN ANNAN
ÄN UPPHOVSÄTTEN HAR RÄTT ATT NYTTJA DEN ELLER FÖRFOGA
ÖVER DENNA RITNING UTAN DENS TILLSTÄND.

SUNDSKAJEN 2A, LIMHAMN

RELATIONSRTNING
ÖÖVERENSÄÄMMELSER I FÖRHÄLLANDE TILL BYGGNADENS
VERKLIGA MÄTT, PLANLÖSNING ETC KAN FÖREKOMMA

PLANRITNING
DAT. 2025 05 29 SKALA 1: 50 (A3)
OM ARKITEKTUR
info@om-ark.com, tel +46 707 760076

