


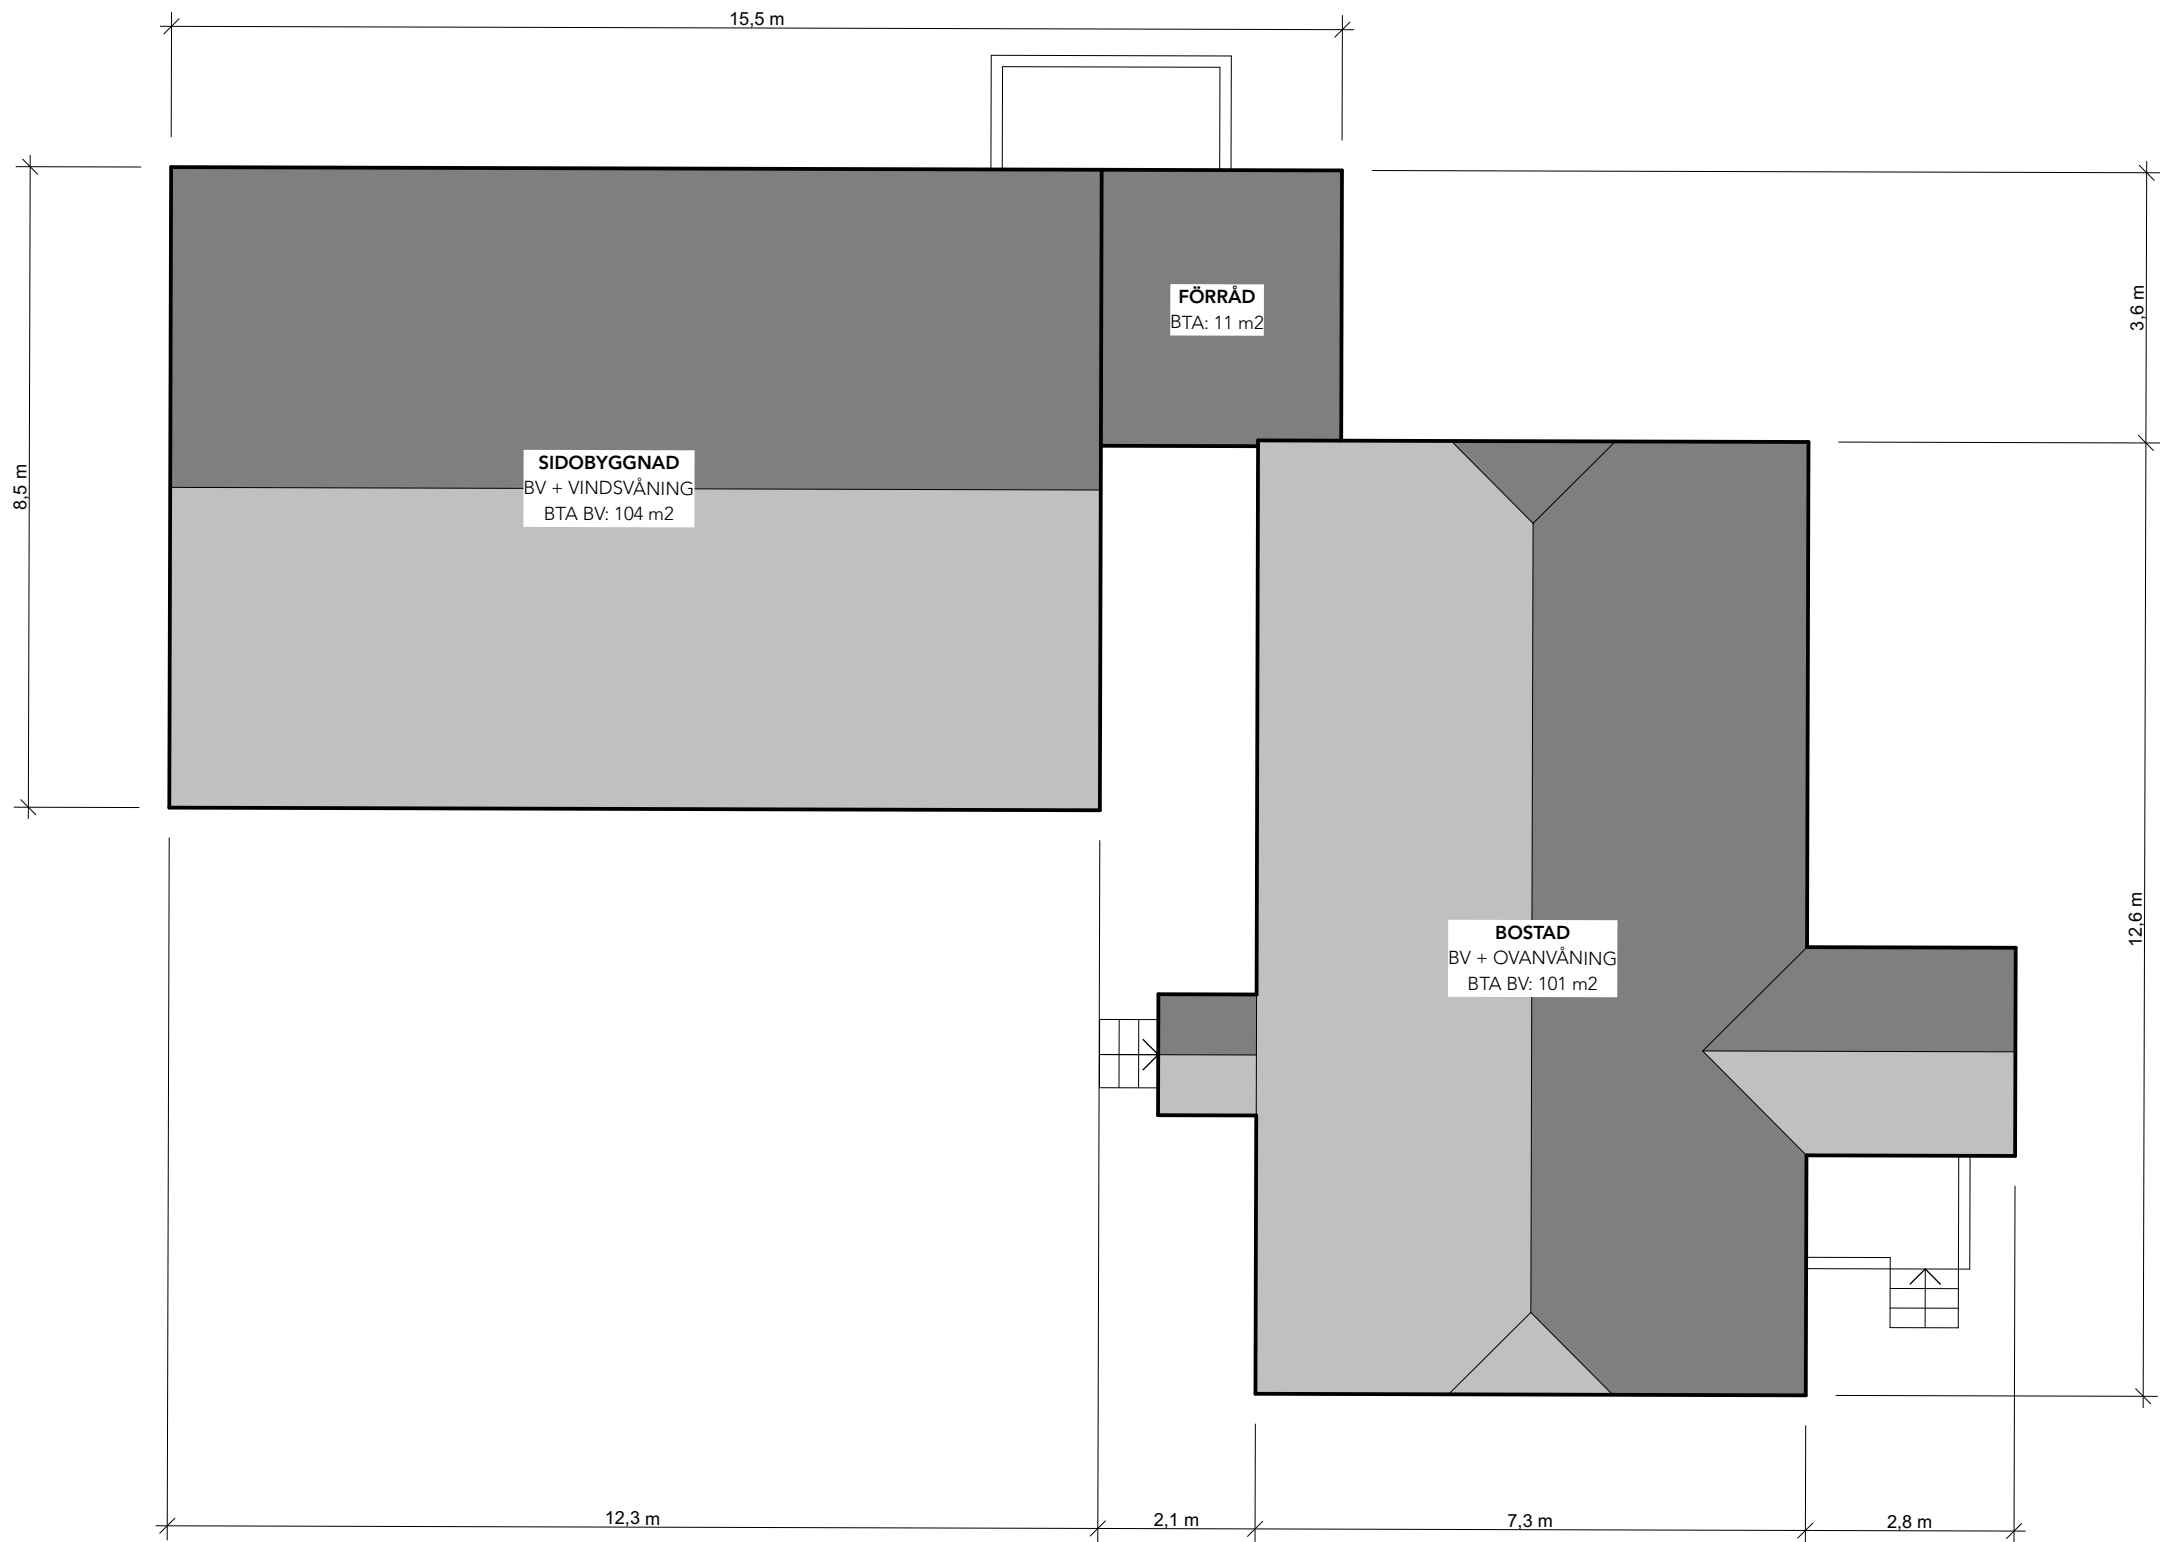

Bebyggd area totalt: 216 m2



COPYRIGHT
UPPHOVSRÄTTEN TILL DENNA RITNING TILKKOMMER BOUTREDNINGS-
OCH MÄKLARFIRMAN HILDING OTTOSSON AB ENLIGT
UPPHOVSRÄTTSLAGEN (1960:729). DETTA INNEBÄR ATT INGEN ANNAN
ÄN UPPHOVSMANNEN HAR RÄTT ATT NYTTJA DEN ELLER FÖRFOGA
ÖVER DENNA RITNING UTAN DENNES TILLSTÄND.

MARKIEV. 429-5, TRELLEBORG

RELATIONSITNING
OÖVERENSSTÄMMELSER I FÖRHÅLLANDE TILL BYGGNADENS
VERKLIGA MÄTT, PLANLÖSNING ETC KAN FÖREKOMMA

SITUATIONSPLAN

DAT. 2025 05 29 SKALA 1:100 (A3)

OM ARKITEKTUR

info@om-ark.com, tel +46 707 760076