


Strandfyndsvägen

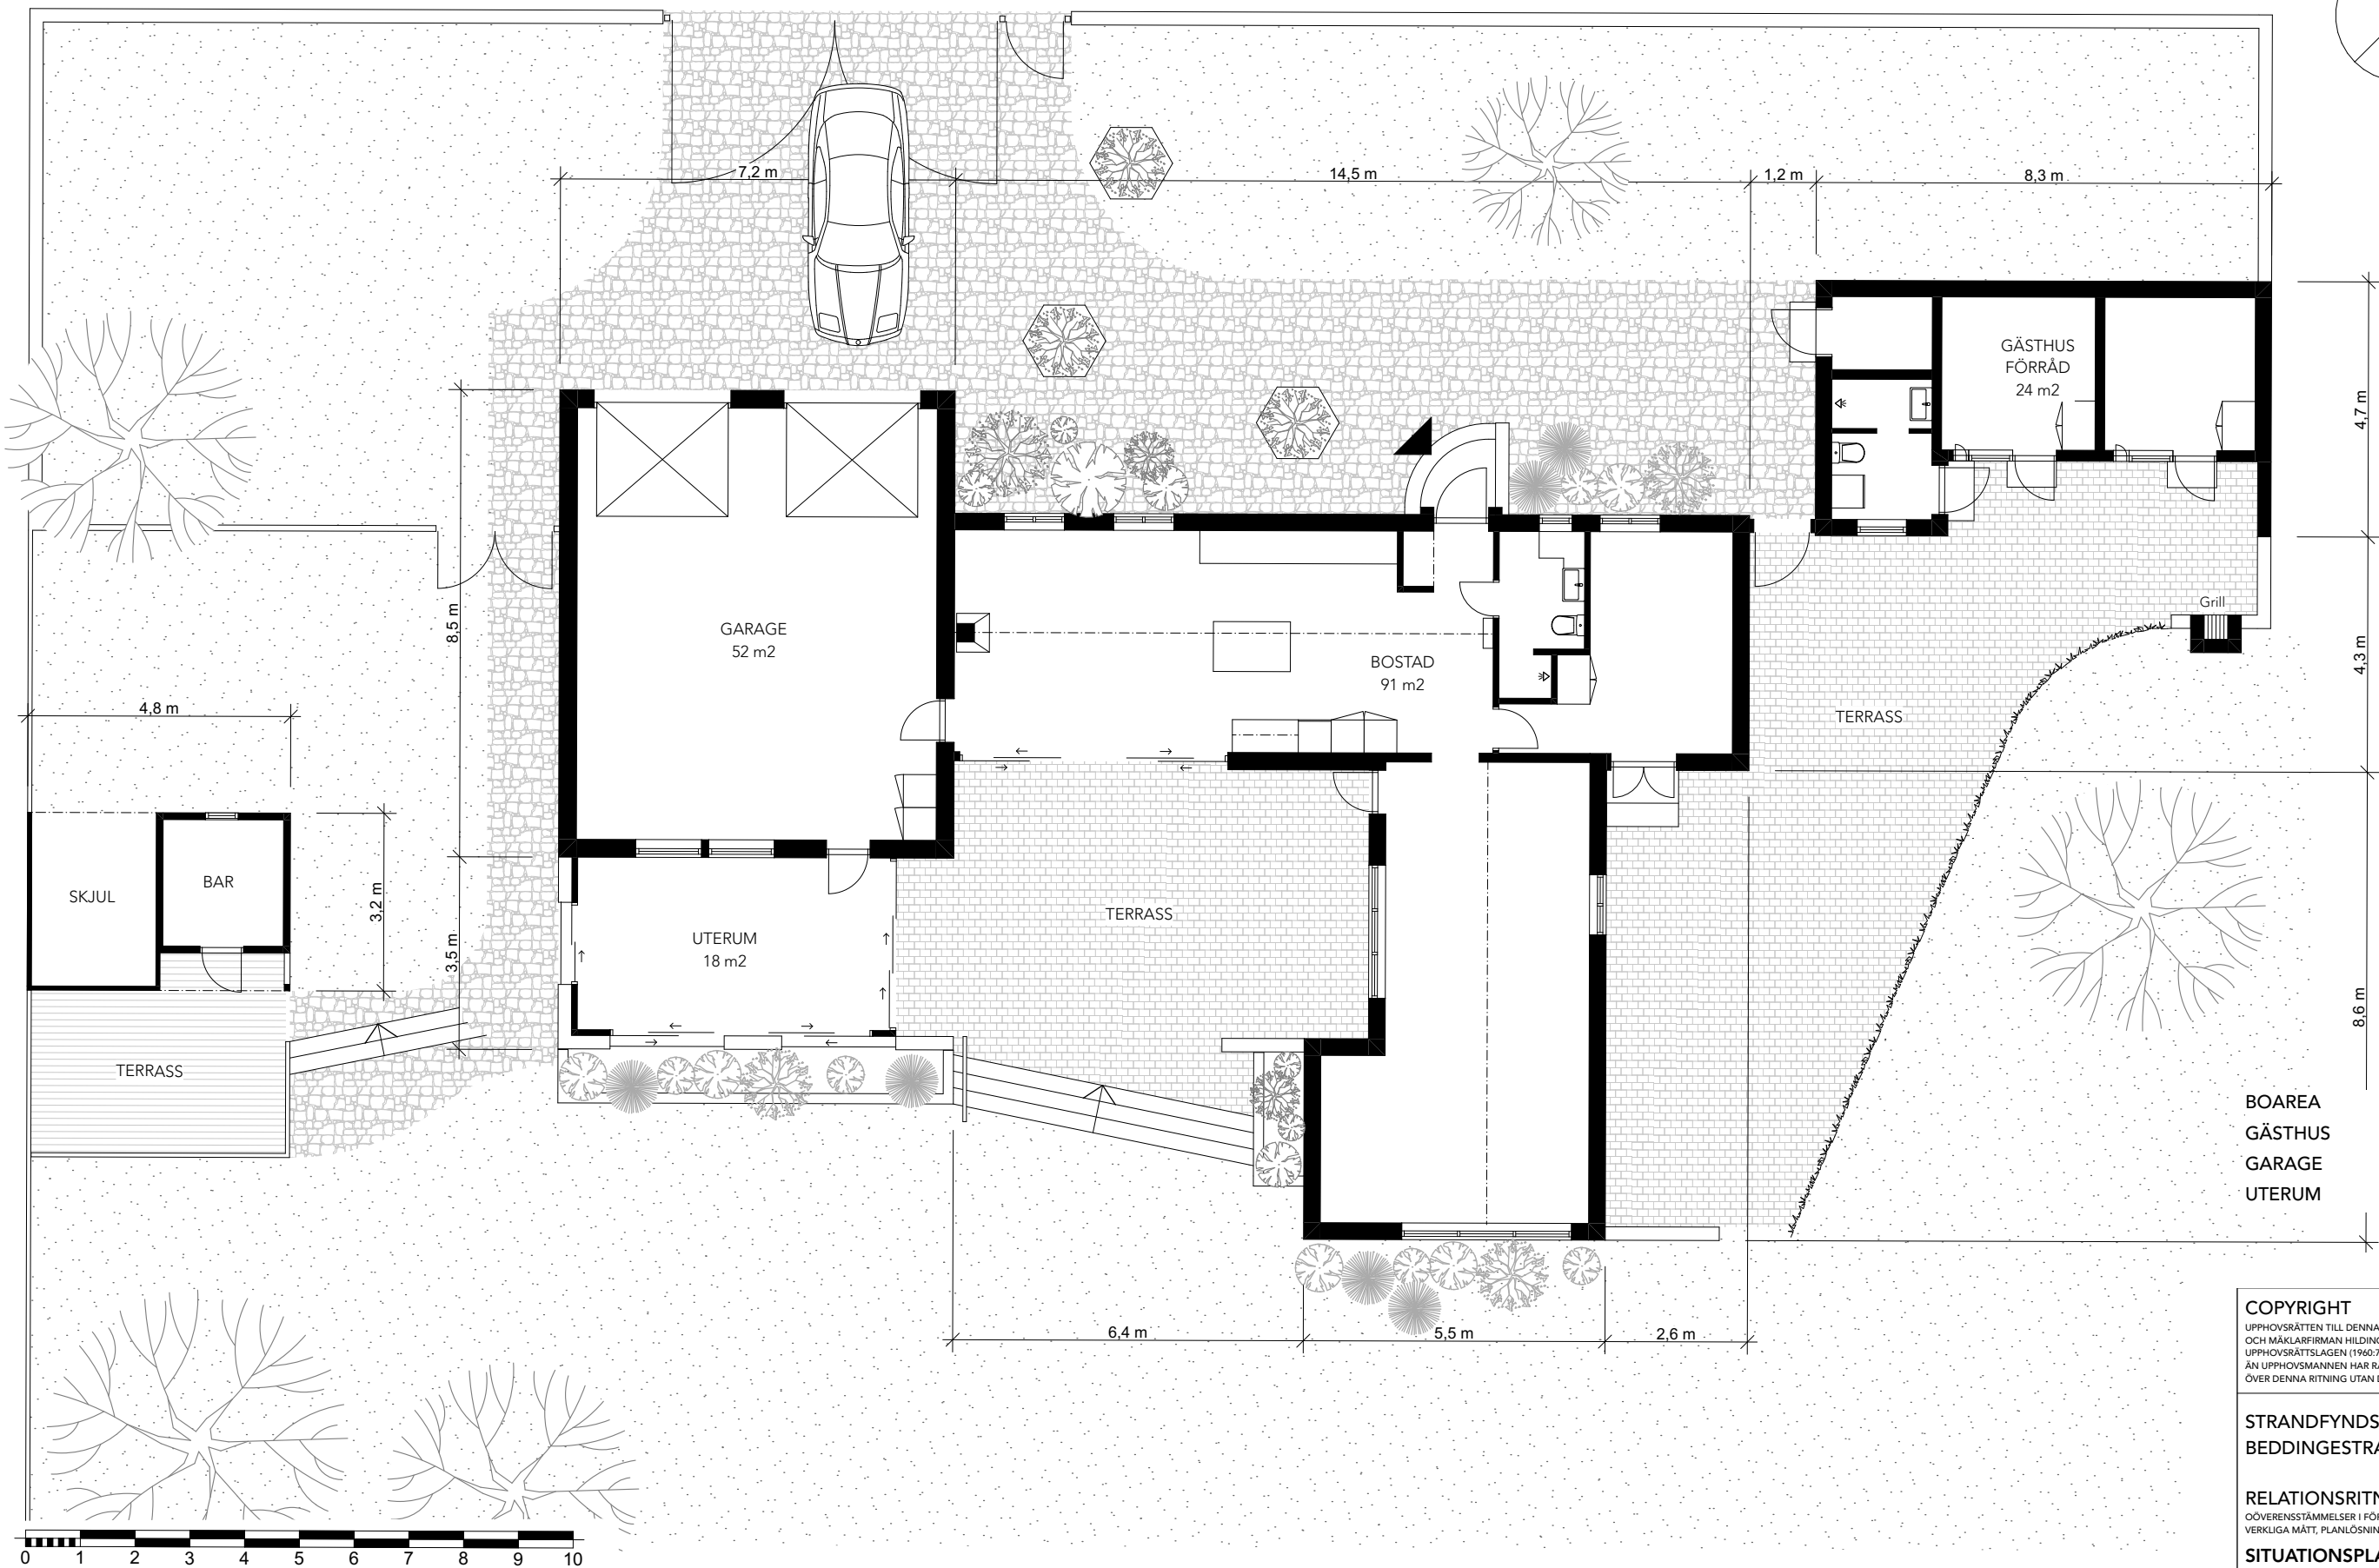

|         |       |
|---------|-------|
| BOAREÅ  | 91 m² |
| GÄSTHUS | 24 m² |
| GARAGE  | 52 m² |
| UTERUM  | 18 m² |

**COPYRIGHT**  
UPPHOVSÄTTEN TILL DENNA RITNING TILLKOMMER BOUTREDNINGS-  
OCH MÄKLÄRFIRMAN HILDING OTTOSSON AB ENLIGT  
UPPHOVSÄTTSLAGEN (1960:729). DETTA INNEBÄR ATT INGEN ANNAN  
ÄN UPPHOVSÄTTAREN HAR RÄTT ATT NYTTJA DEN ELLER FÖRFOGA  
ÖVER DENNA RITNING UTAN DENNES TILLSTÄND.

**STRANDFYNDSV. 2**  
**BEDDINGESTRAND**

**RELATIONSRTNING**  
OÖVERENSSTÄMMELSER I FÖRHÅLLANDE TILL BYGGNADENS  
VERKLIGA MÅTT, PLANLÖSNING ETC KAN FÖREKOMMA

**SITUATIONSPLAN**

DAT. 2025 06 24 SKALA 1:120 (A3)

**O M ARKITEKTUR**

info@om-ark.com, tel +46 707 760076