
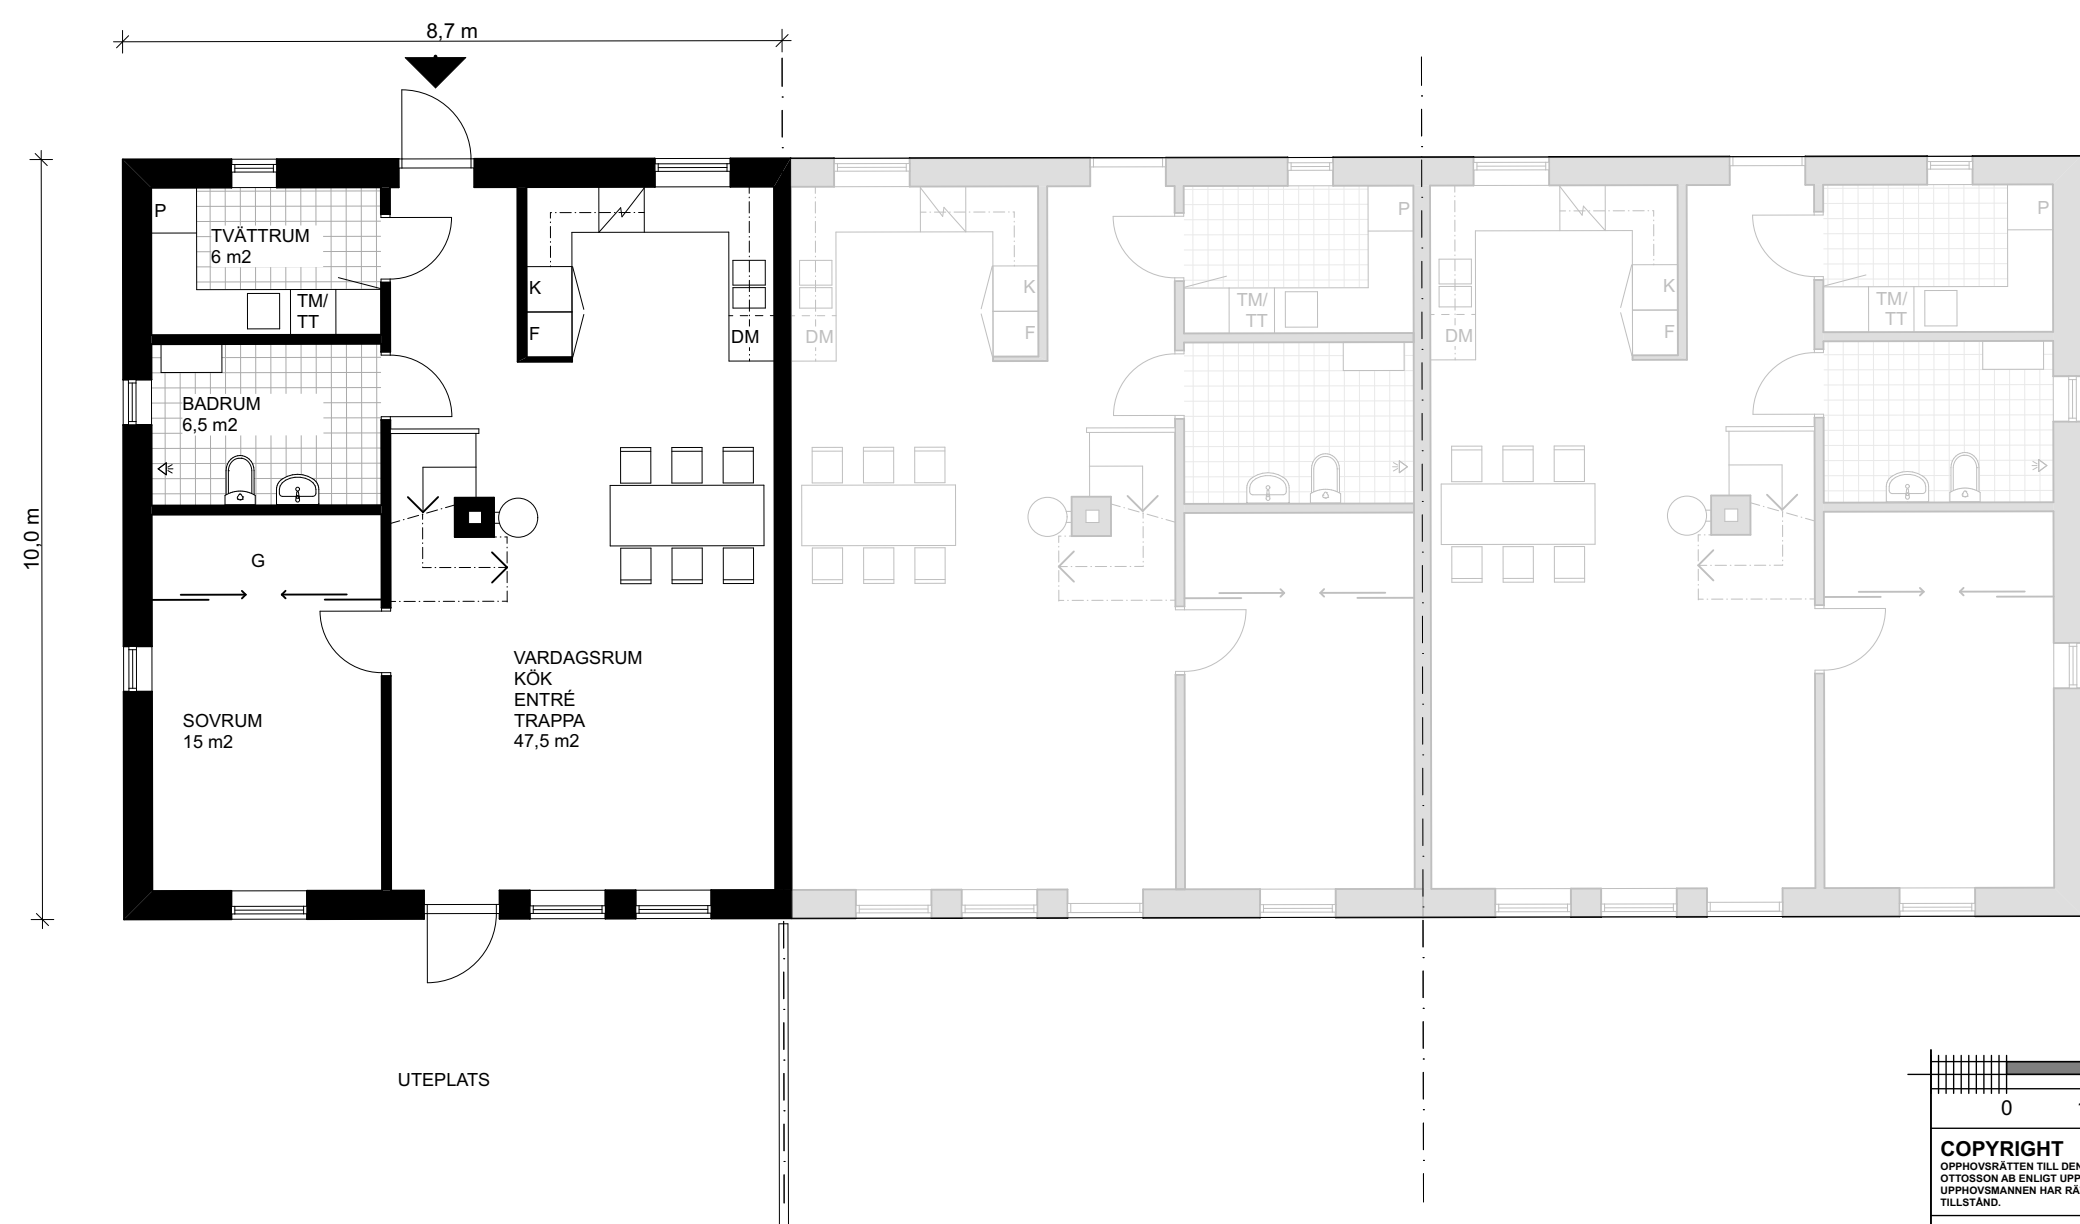
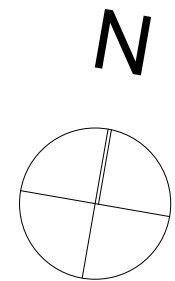
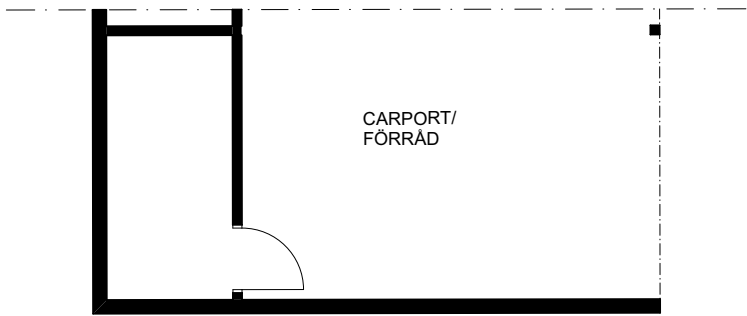
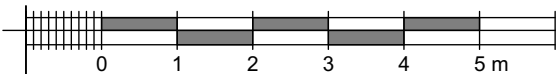
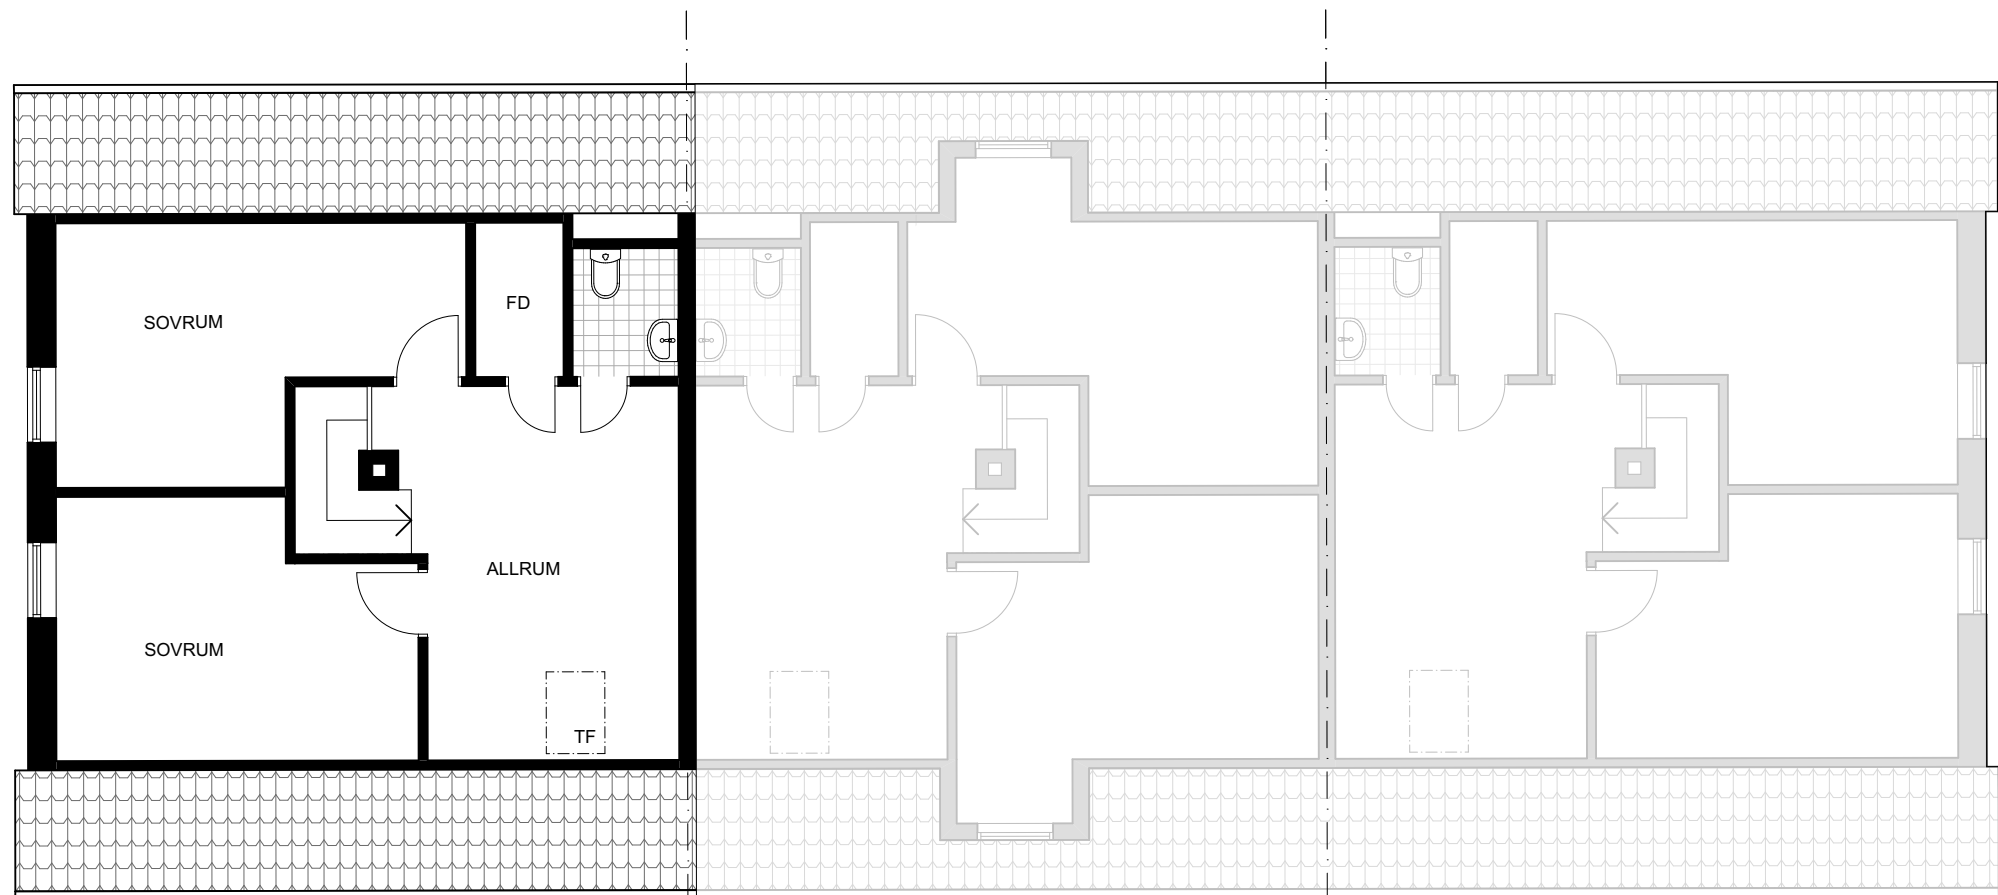


**COPYRIGHT**  
OPPHOVSRÄTTEN TILL DENNA RITNING TILLKOMMER BOUTREDNINGS- OCH MÄKLARFIRMAN HILDING OTTOSSON AB ENLIGT OPPHOVSÄTTSLAGEN (1960:729). DETTA INNEBÄR ATT INGEN ANNAN ÄN OPPHOVSMANNEN HAR RÄTT ATT NYTTJA DEN ELLER FÖRFOGA ÖVER DENNA RITNING UTAN DENNES TILLSTÄND.

**AGGARP 9:55**  
**RELATIONSRTNING**  
OÖVERENSSTÄMMELSER I FÖRHÅLLANDE TILL BYGGNADENS VERKLIGA MÅTT, PLANLÖSNING ETC KAN FÖREKOMMA

**PLAN BV**  
DAT. 2020 05 16 SKALA 1:100 (A3)

**O M ARKITEKTUR**  
info@om-ark.com, tel +46 707 760076

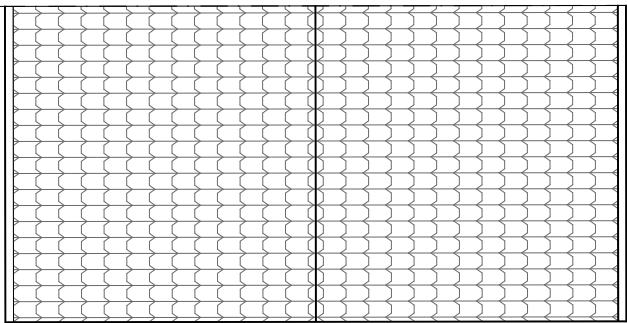


**COPYRIGHT**  
OPPHOVS RÄTTEN TILL DENNA RITNING TILLKOMMER BOUTREDNINGS- OCH MÄKLARFIRMAN HILDING OTTOSSON AB ENLIGT OPPHOVS RÄTTSLAGEN (1960:729). DETTA INNEBÄR ATT INGEN ANNAN ÄN OPPHOVSMANNEN HAR RÄTT ATT NYTTJA DEN ELLER FÖRFOGA ÖVER DENNA RITNING UTAN DENNES TILLSTÄND.

**AGGARP 9:55**  
**RELATIONS RITNING**  
OÖVERENSSTÄMMELSER I FÖRHÅLLANDE TILL BYGGNADENS  
VERKLIGA MÅTT, PLANLÖSNING ETC KAN FÖREKOMMA

**PLAN ÖV**  
DAT. 2020 05 16 SKALA 1:100 (A3)

**O M ARKITEKTUR**  
info@om-ark.com, tel +46 707 760076

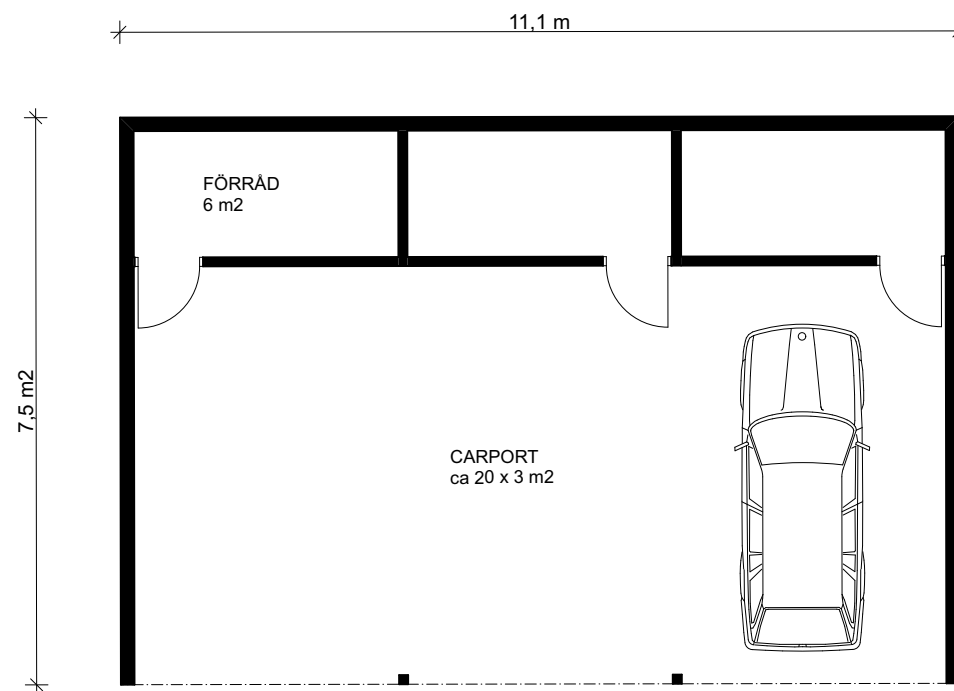

0

1

2

3

4

5 m

**COPYRIGHT**  
OPPHOVSRÄTTEN TILL DENNA RITNING TILLKOMMER BOUTREDNINGS- OCH MÄKLARFIRMAN HILDING OTTOSSON AB ENLIGT UPPHOVSRÄTTSLAGEN (1960:729). DETTA INNEBÄR ATT INGEN ANNAN ÄN UPPHOVSMANNEN HAR RÄTT ATT NYTTJA DEN ELLER FÖRFOGA ÖVER DENNA RITNING UTAN DENNES TILLSTÄND.

**AGGARP 9:55**  
**RELATIONS-RITNING**  
OÖVERENSSTÄMMELSER I FÖRHÅLLANDE TILL BYGGNADENS VERKLIGA MÅTT, PLANLÖSNING ETC KAN FÖREKOMMA

**PLAN CARPORT**  
DAT. 2020 05 16      SKALA 1:100 (A3)

**OM ARKITEKTUR**  
info@om-ark.com, tel +46 707 760076