


2024-07-10 09:11:04 J:\Order\PROJEKT\111000\Bygglov\2 Hus\111000_3.rvt

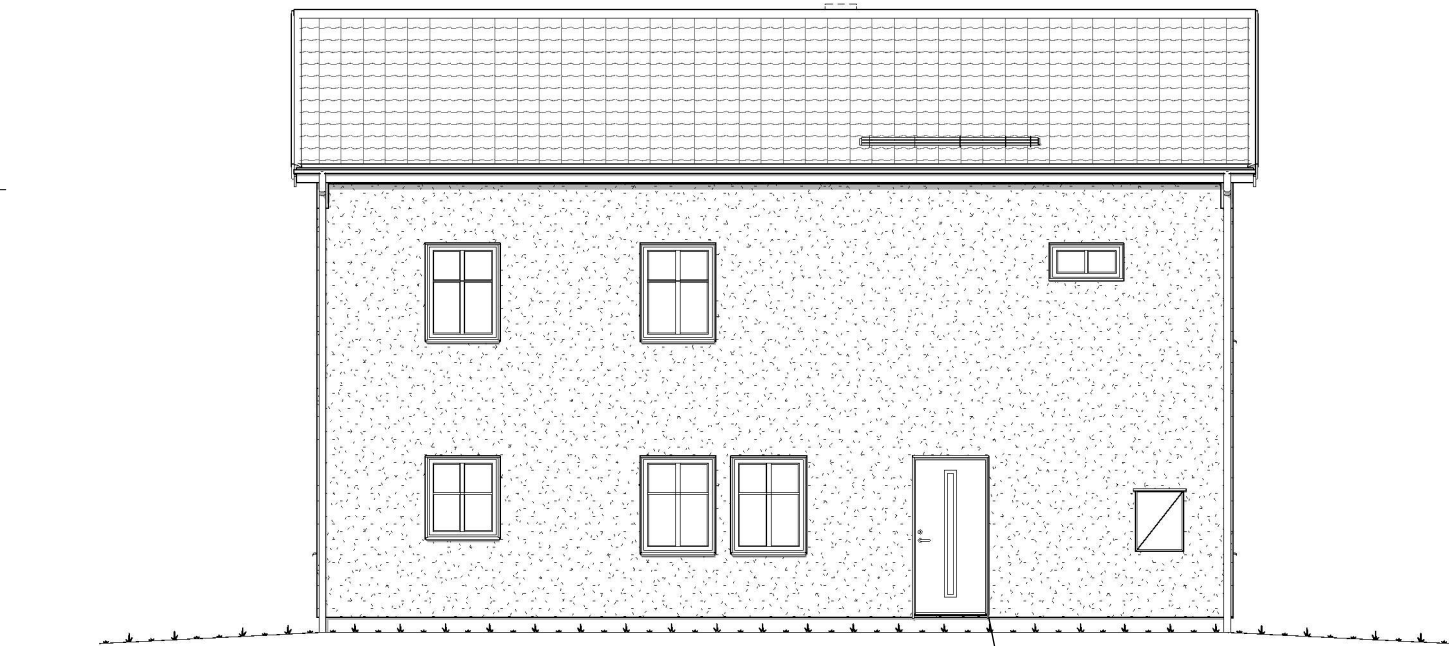


FASAD MOT VÄSTER




FASAD MOT ÖSTER

Grå dörr

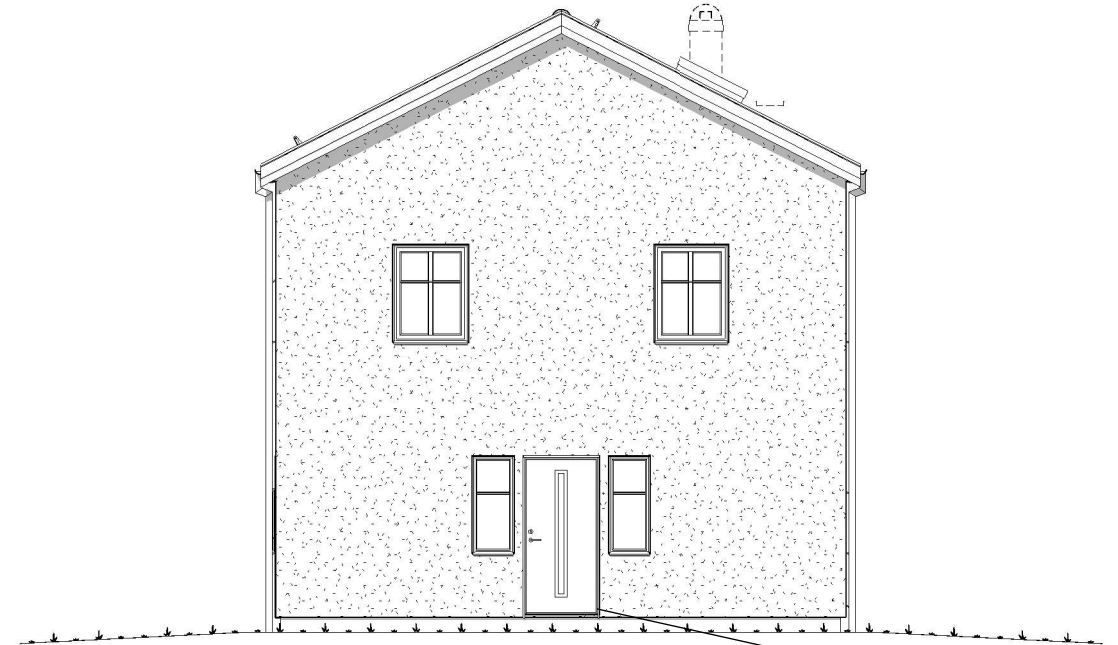

FASAD MOT NORR

Grå dörr

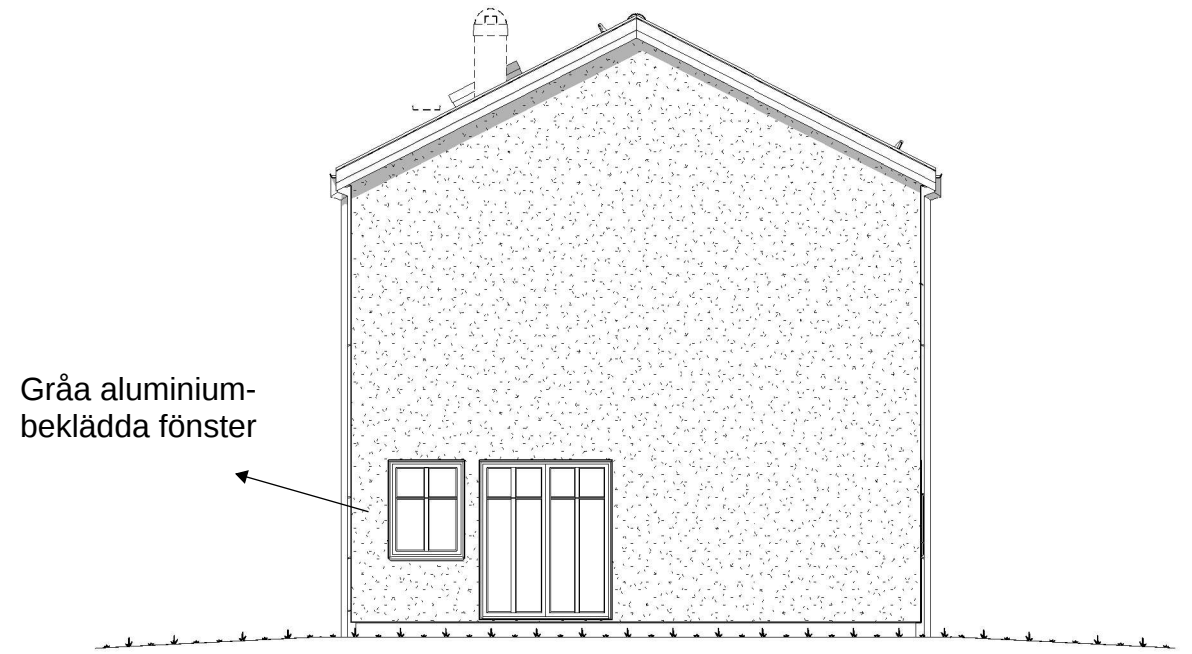

FASAD MOT SÖDER

			C	KUNDNAMN	KP	2024-07-10	
			B	FÖNSTER MOT ÖSTER	KP	2024-07-04	
			A	RITHUVUD	KP	2024-07-01	
		SPEC	BET	ANT	ÄNDRINGEN AVSER	SIGN	DATUM
			SVEDALA 306:356, SVEDALA KOMMUN FLÖTEN BOSTADSUTVECKLING NYBYGGNAD AV ENBOSTADSHUS FASADER				
RITAD/KONSTR AV FB	GRANSKAD AV	ORDERNUMMER 111000	SKALA 1 : (A3)				
DATUM 2021-05-03			KOD/TYP/POS SPEC		RITNINGNUMMER A-03	100	ÄNDR BET C

ALLT UTÖVER TECKNAT KONTRAKT INGÅR EJ I ENTREPRENADEN