


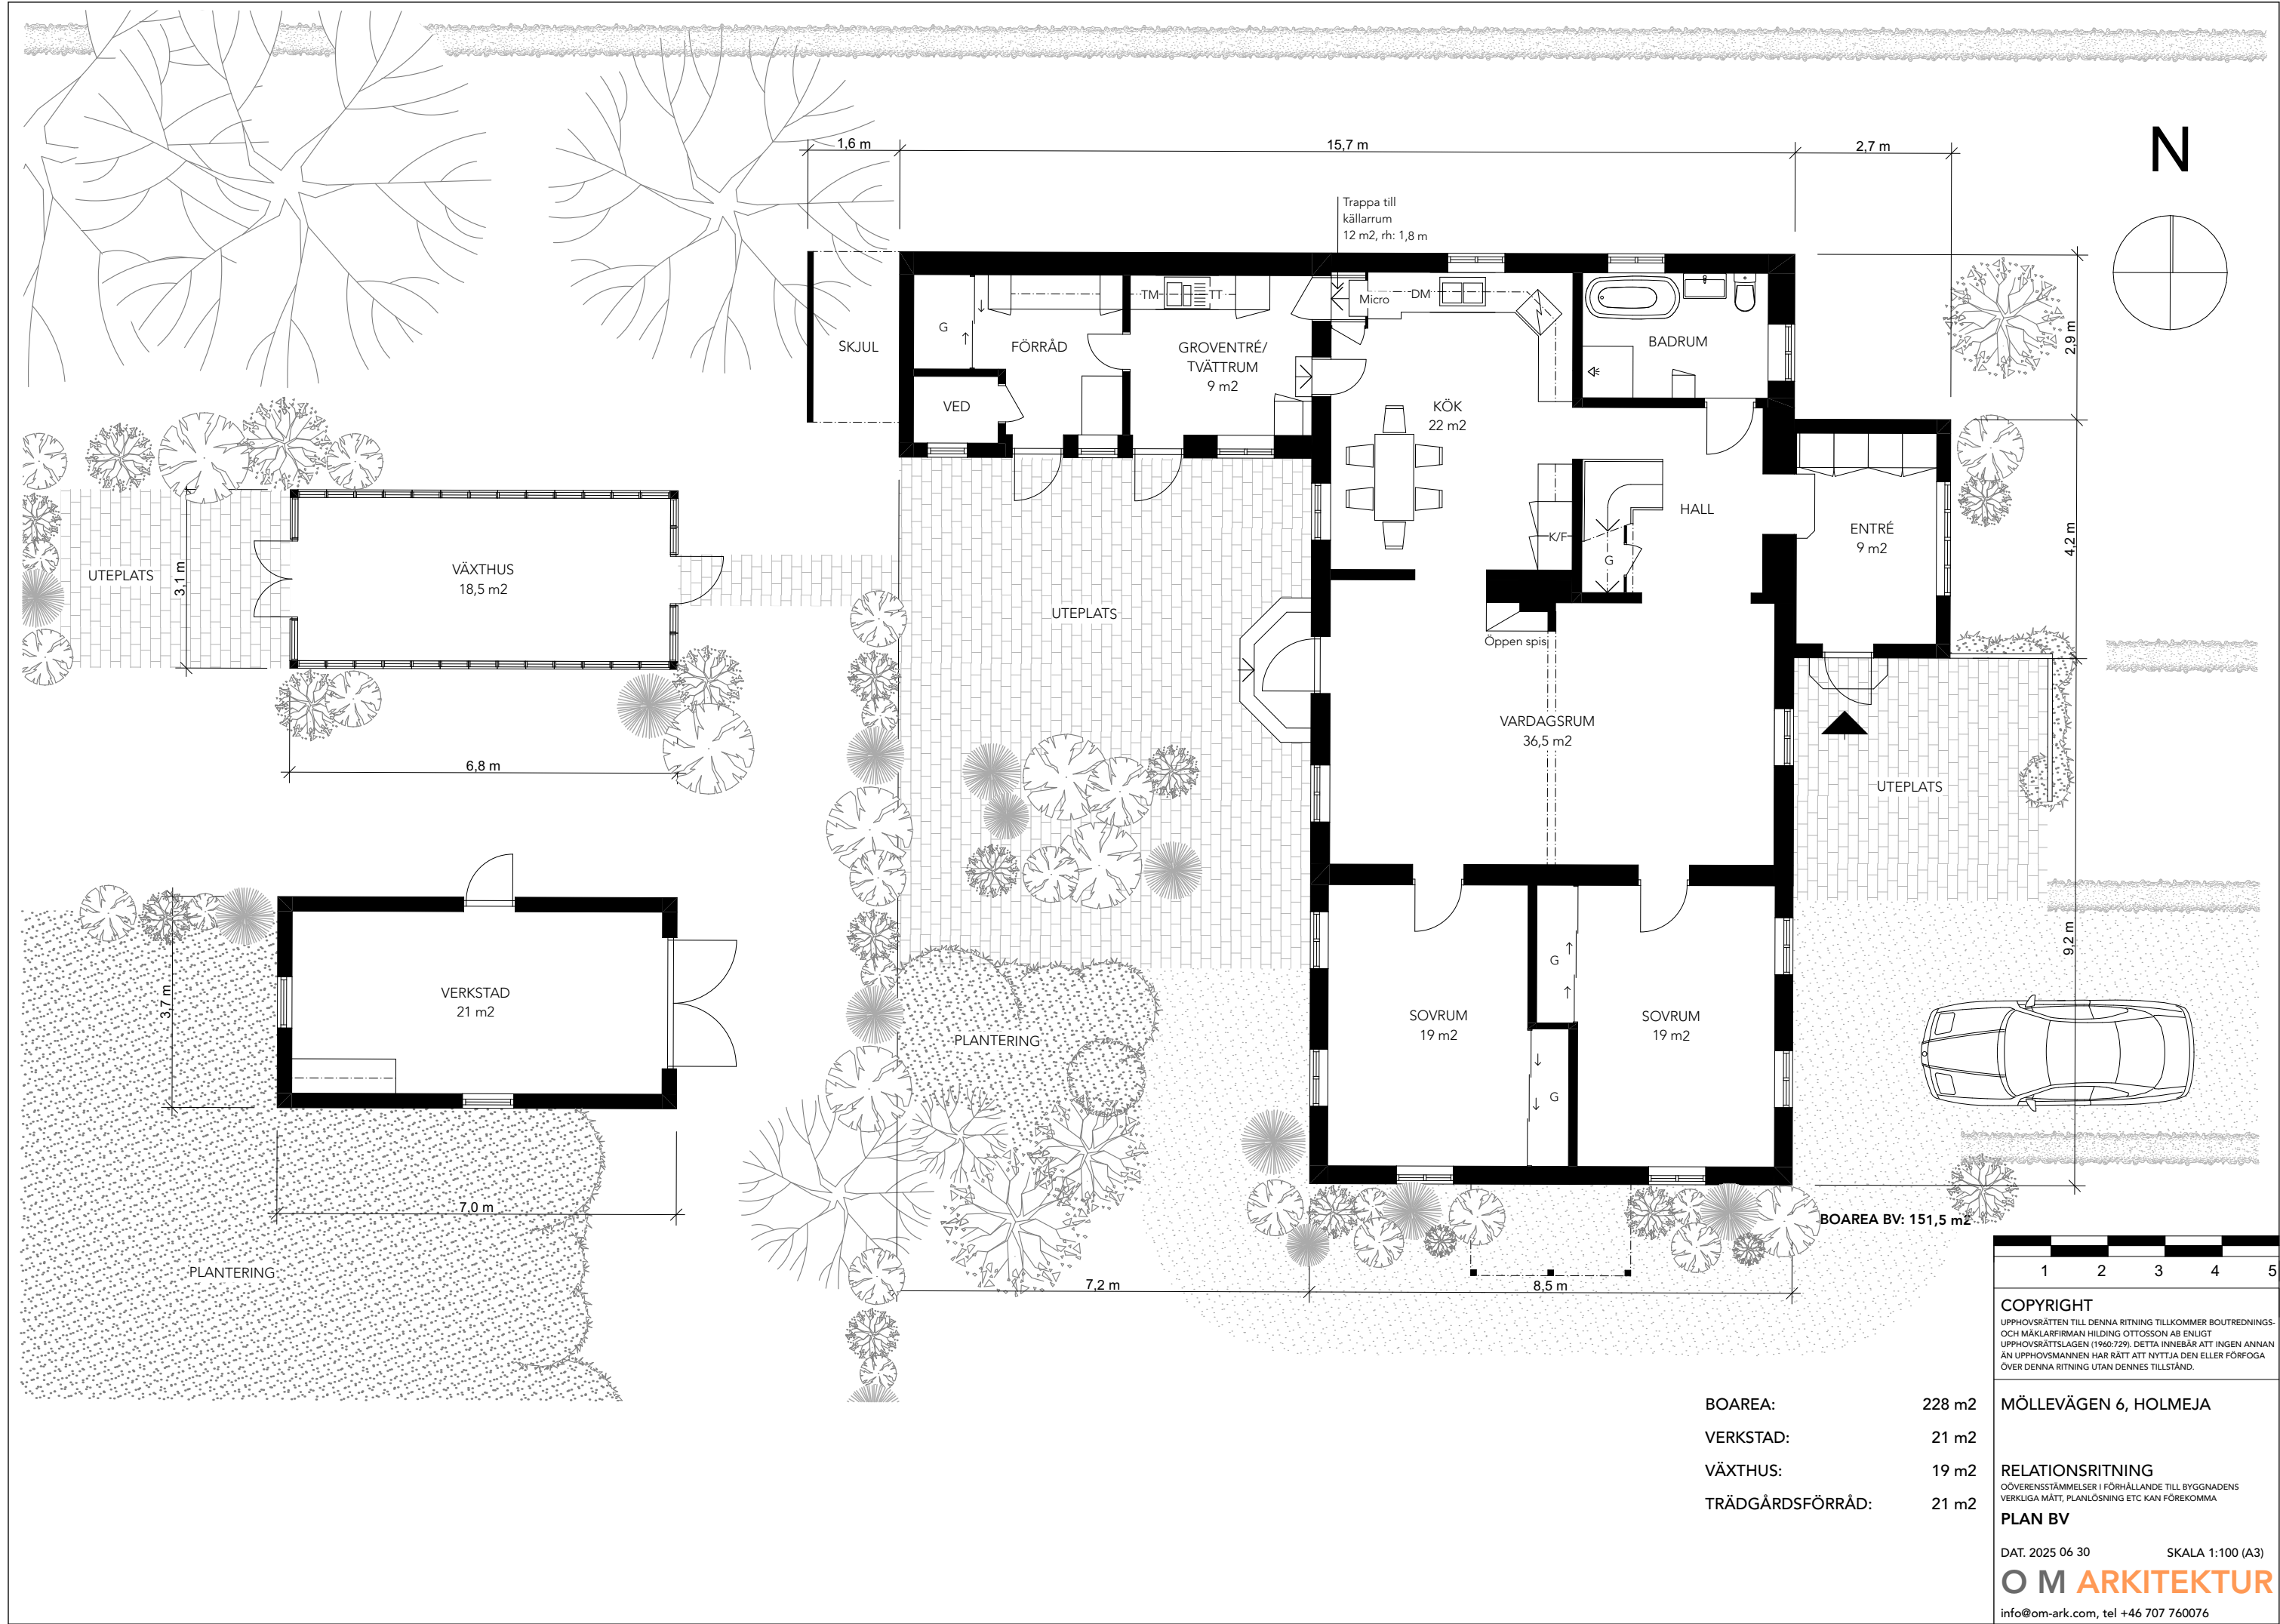

BOAREA: 228 m²
VERKSTAD: 21 m²
VÄXTHUS: 19 m²
TRÄDGÅRDSFÖRRÅD: 21 m²

1 2 3 4 5

COPYRIGHT
UPPHOVSÄTTEN TILL DENNA RITNING TILKOMMER BOUTREDDINGS-
OCH MÄKLARFIRMAN HILDING OTTOSSON AB ENLIGT
UPPHOVSÄTTSLAGEN (1960:729). DETTA INNEBÄR ATT INGEN ANNAN
ÄN UPPHOVSÄTTSMANNEN HAR RÄTT ATT NYTTJA DEN ELLER FÖRFOGA
ÖVER DENNA RITNING UTAN DENNES TILLSTÄND.


MÖLLEVÄGEN 6, HOLMEJA

RELATIONSRTNING
OÖVERENSSTÄMMELSER I FÖRHÅLLANDE TILL BYGGNADENS
VERKLIGA MÄTT, PLANLÖSNING ETC KAN FÖREKOMMA

PLAN BV

DAT. 2025 06 30 SKALA 1:100 (A3)

OM ARKITEKTUR
info@om-ark.com, tel +46 707 760076

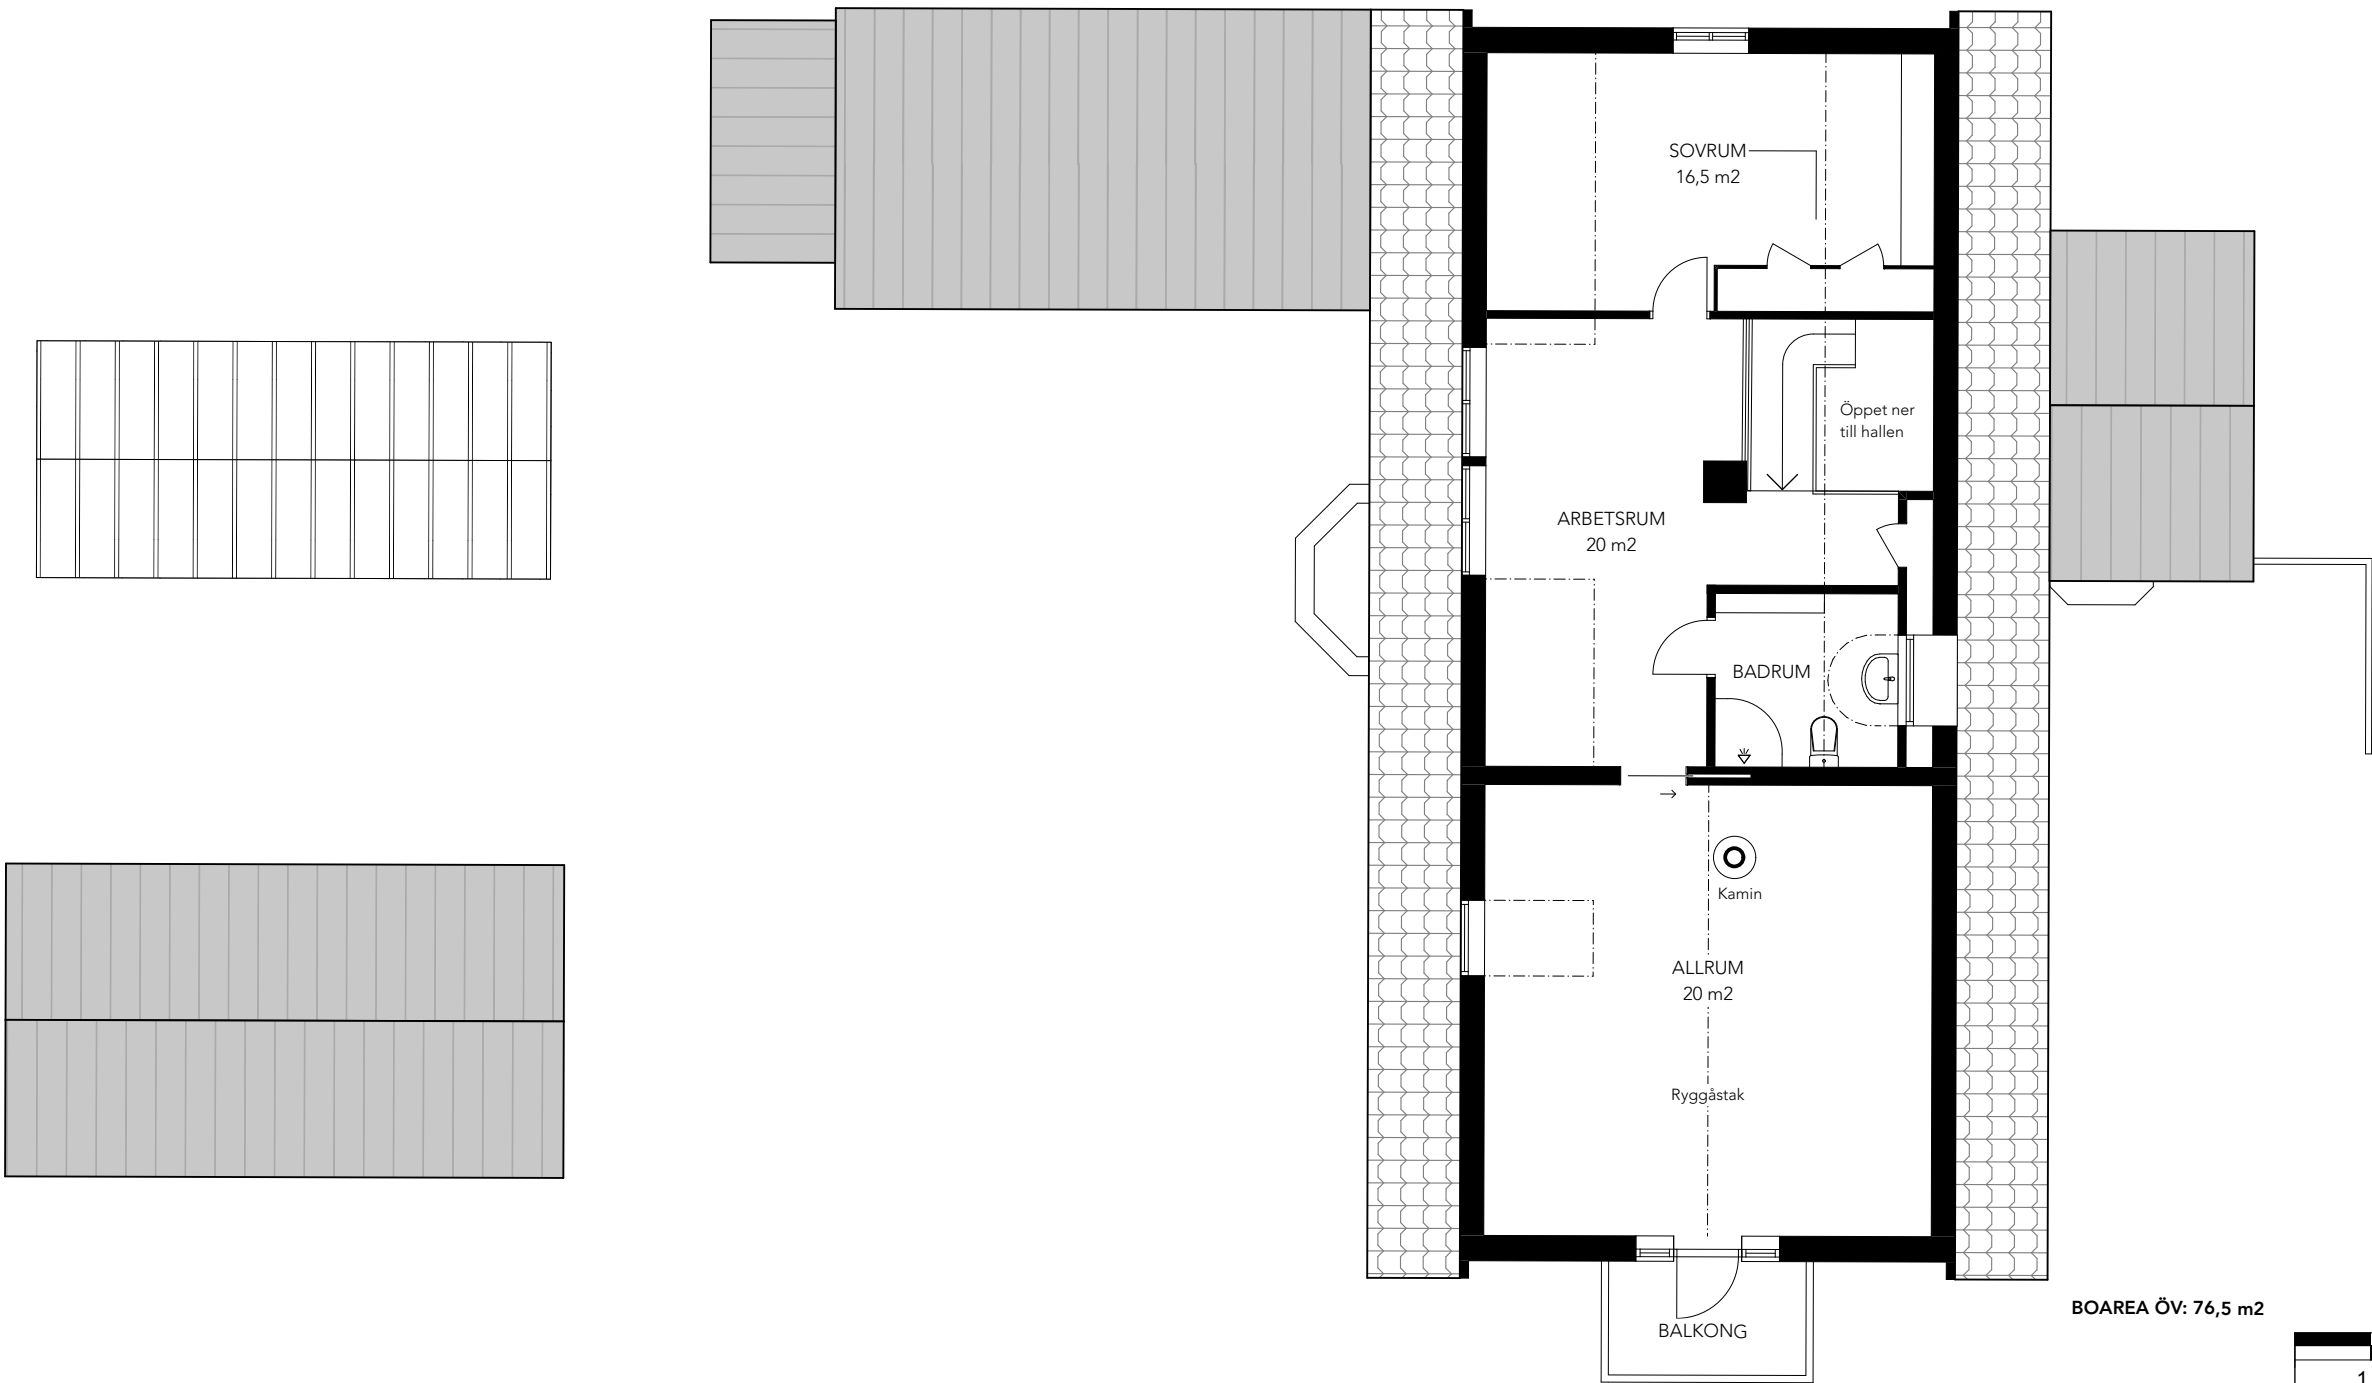

BOAREA ÖV: 76,5 m²



COPYRIGHT
UPPHOVSÄTTEN TILL DENNA RITNING TILLKOMMER BOUTREDNINGS-
OCH MÄKLÄRFIRMAN HILDING OTTOSSON AB ENLIGT
UPPHOVSÄTTSLAGEN (1960:729). DETTA INNEBÄR ATT INGEN ANNAN
ÄN UPPHOVSÄTTEN HAR RÄTT ATT NYTTJA DEN ELLER FÖRFÖGA
ÖVER DENNA RITNING UTAN DENNES TILLSTÄND.

MÖLLEVÄGEN 6, HOLMEJA

RELATIONSRTNING
OOVERENSÄTTMELSER I FÖRHÄLLANDE TILL BYGGNADENS
VERKLIGA MÄTT, PLANLÖSNING ETC KAN FÖREKOMMA

PLAN ÖV

DAT. 2025 06 30

SKALA 1:100 (A3)

O M ARKITEKTUR

info@om-ark.com, tel +46 707 760076