


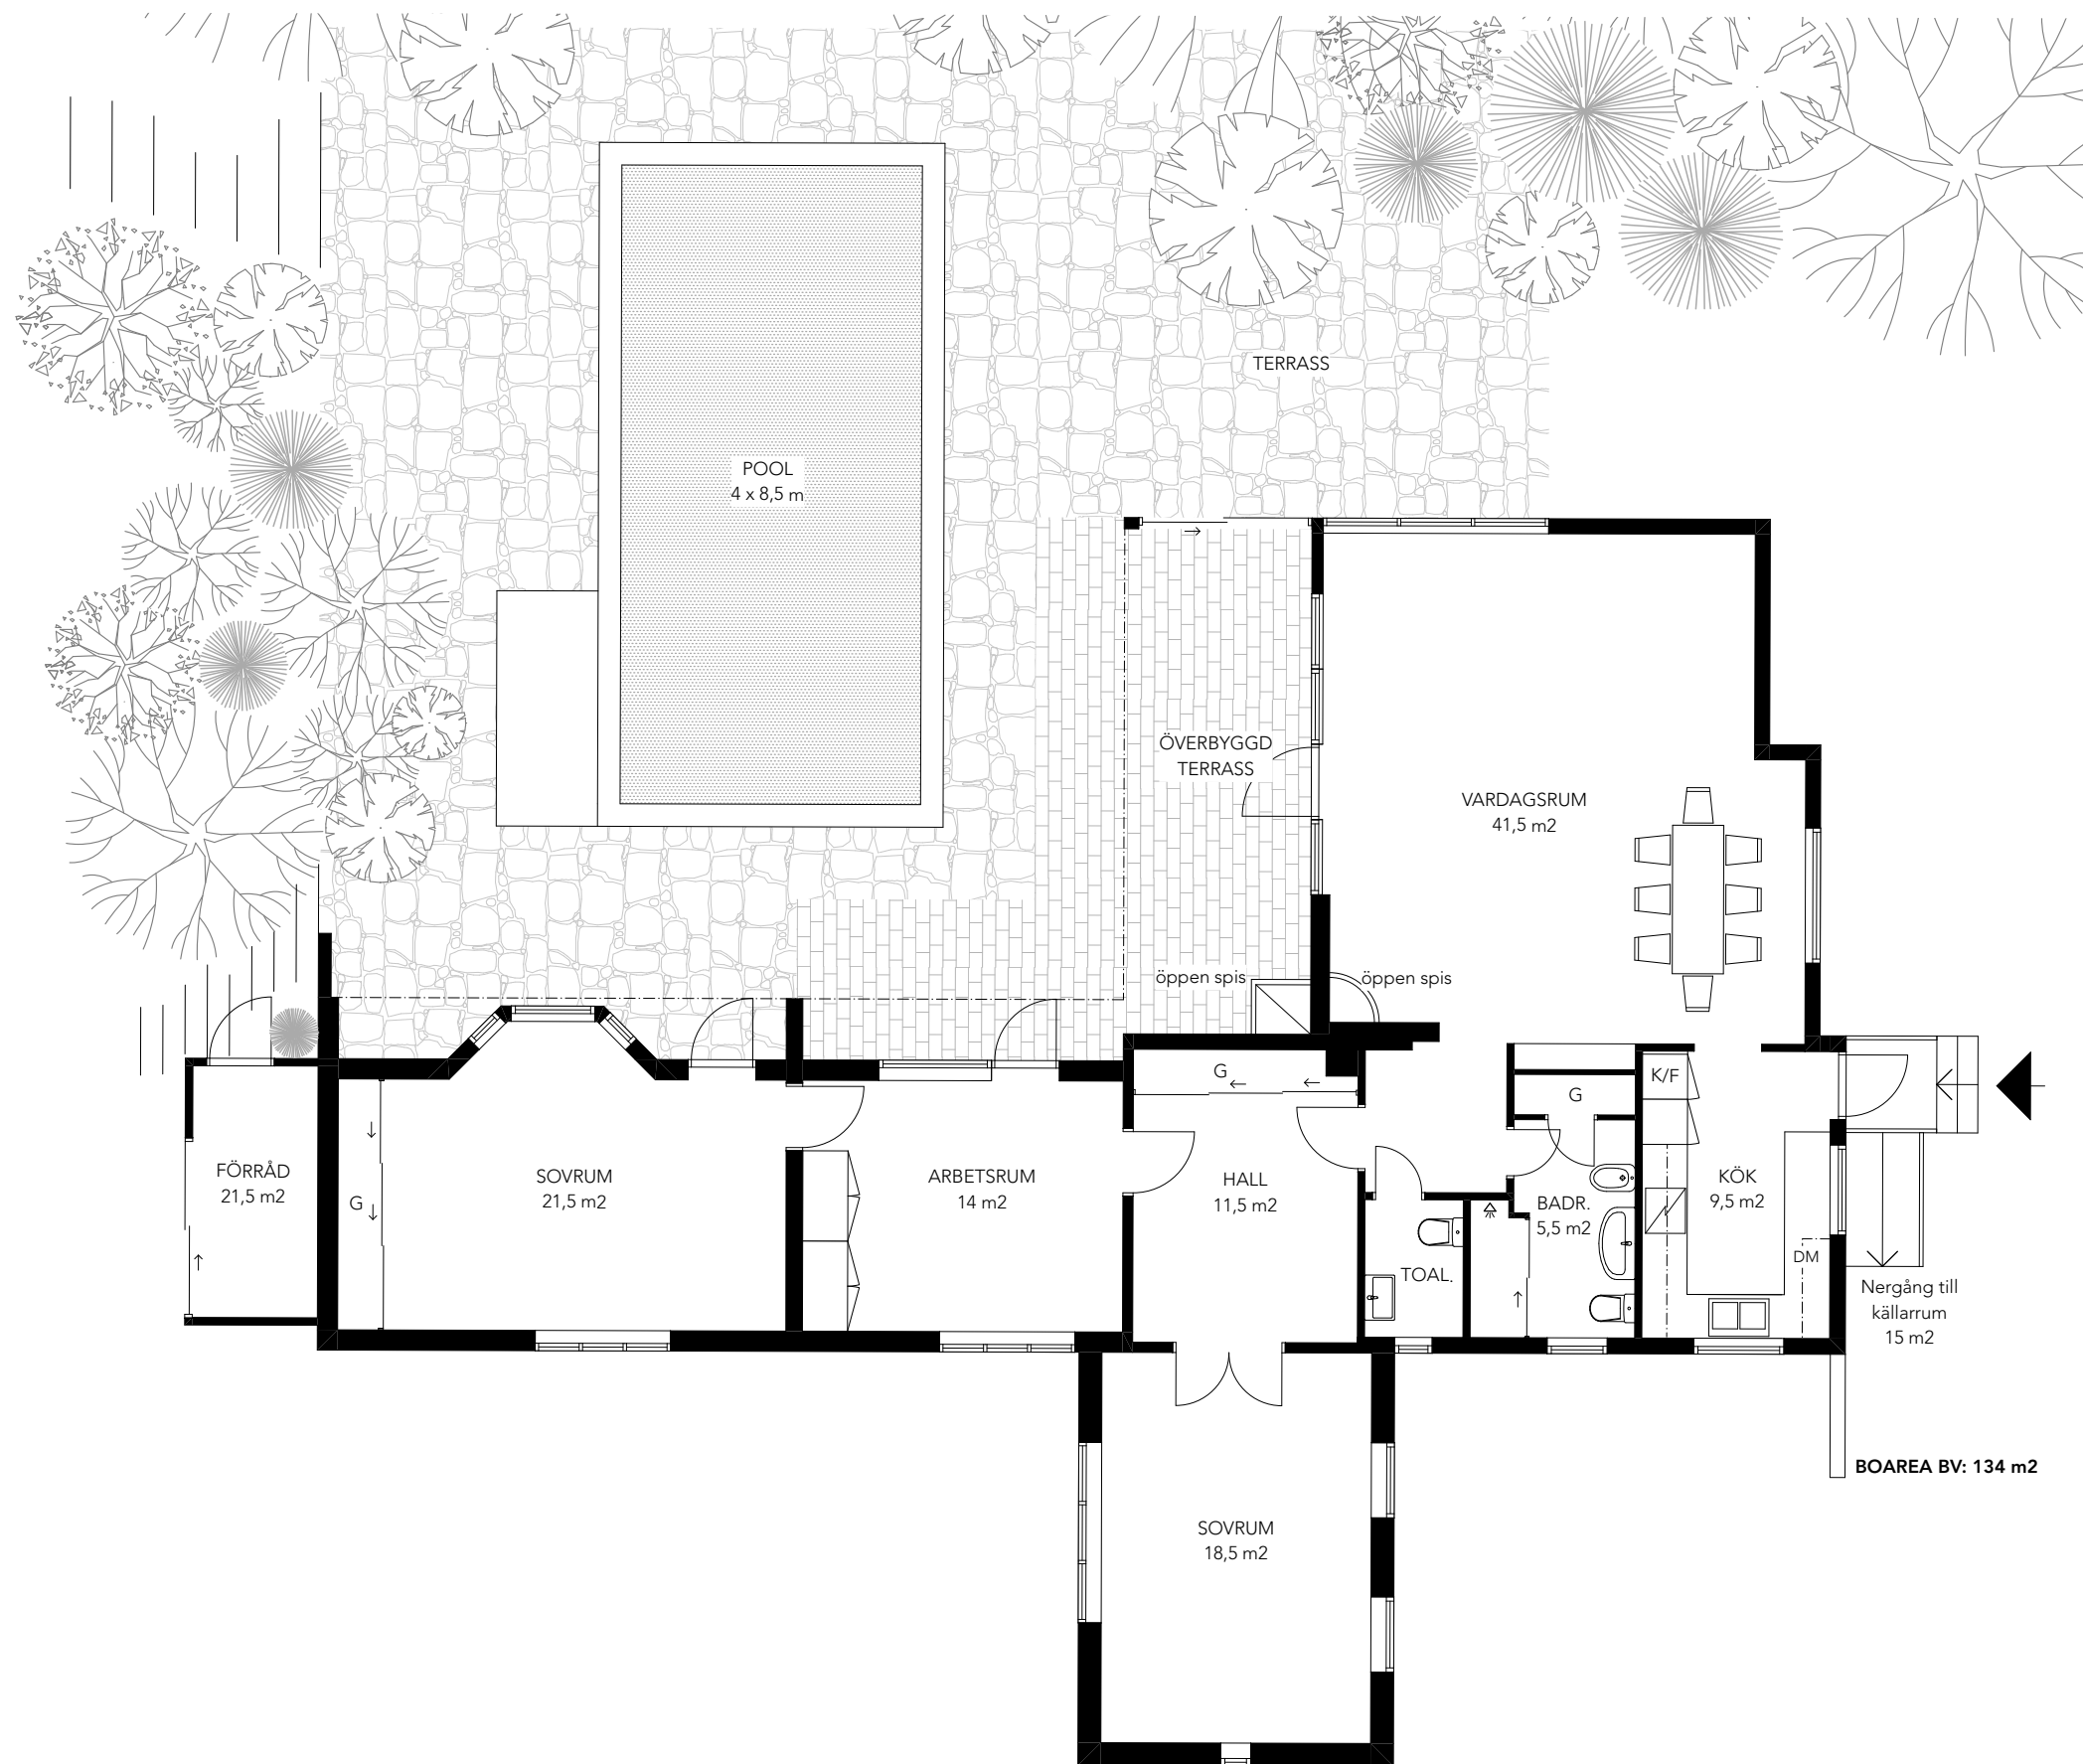

12345

COPYRIGHT
UPPHOVSRÄTTEN TILL DENNA RITNING TILKKOMMER BOUTREDNINGS-
OCH MÄKLARFIRMAN HILDING OTTOSSON AB ENLIGT
UPPHOVSRÄTTSLAGEN (1960:729). DETTA INNEBÄR ATT INGEN ANNAN
ÄN UPPHOVSMANNEN HAR RÄTT ATT NYTTJA DEN ELLER FÖRFOGA
ÖVER DENNA RITNING UTAN DENNES TILLSTÄND.

**GRÄSHOPPSVÄGEN 8
BEDDINGESTRAND**

RELATIONSRTNING
OOVERENSSTÄMMELSER I FÖRHÅLLANDE TILL BYGGNADENS
VERKLIGA MÄTT, PLANLÖSNING ETC KAN FÖREKOMMA

PLANRITNING HUVUDBOSTAD





DAT. 2025 07 09

SKALA 1:100 (A3)

O M

ARKITEKTUR

info@om-ark.com, tel +46 707 760076

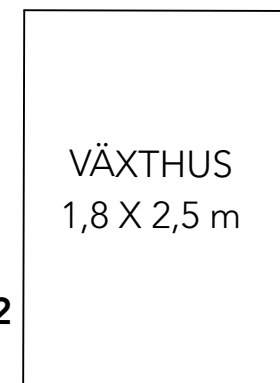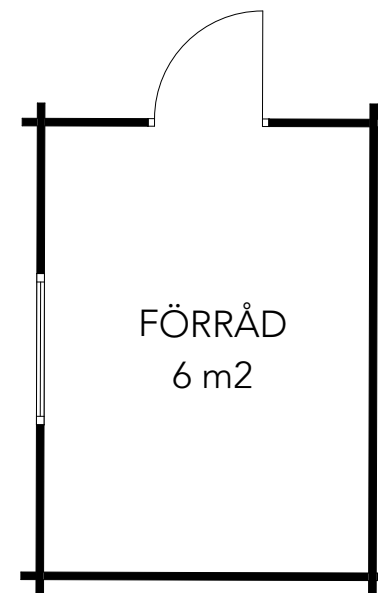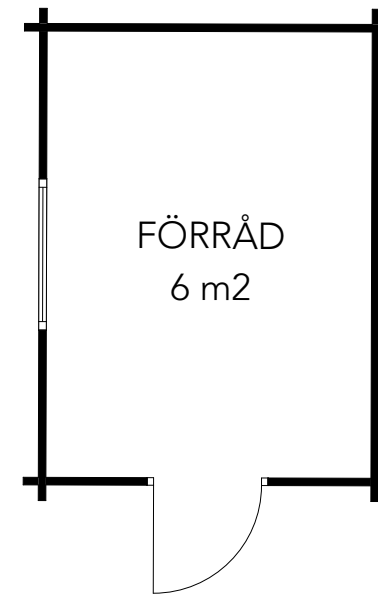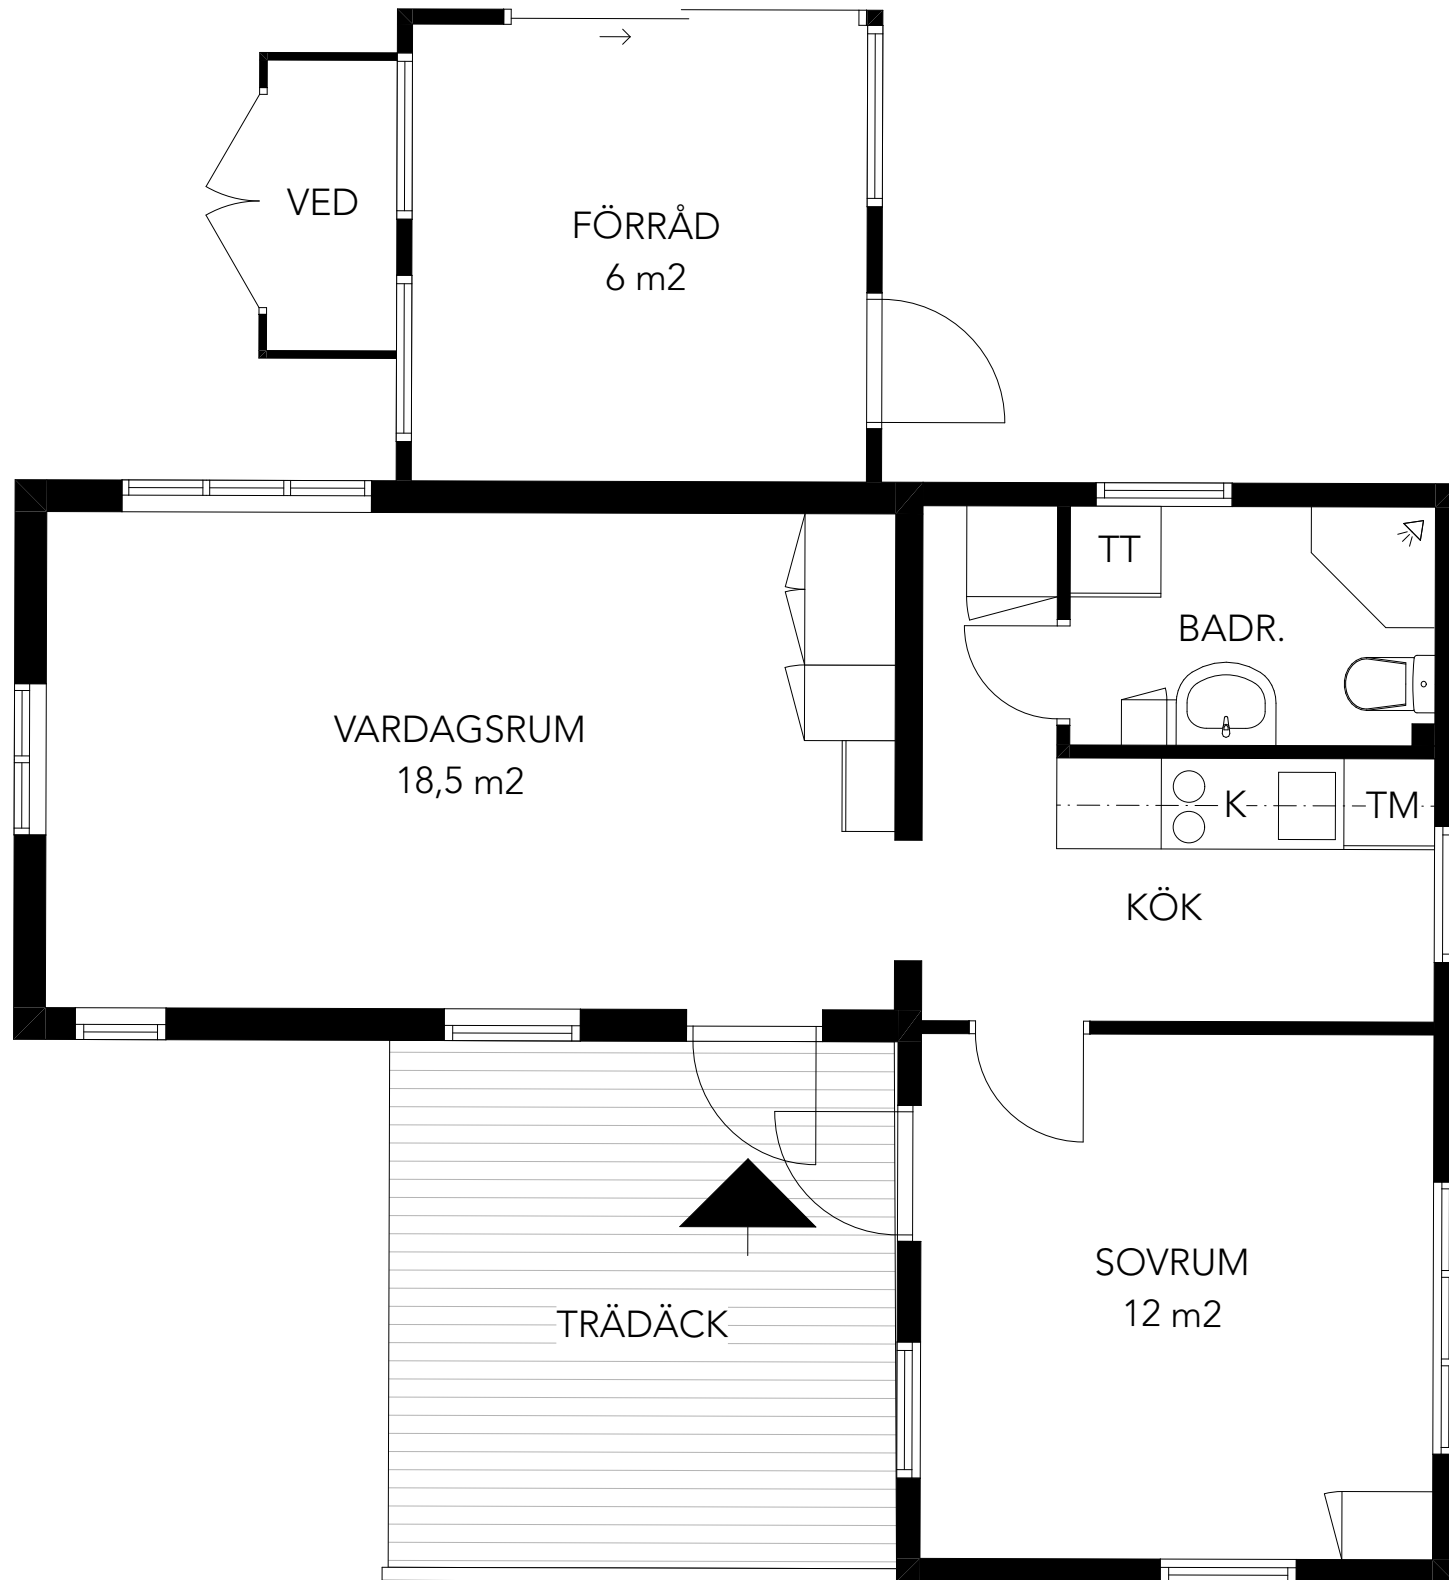

BOAREA: 43 m2



COPYRIGHT
UPPHOVSRÄTTEN TILL DENNA RITNING TILKKOMMER BOUTREDNINGS-
OCH MÄKLARFIRMAN HILDING OTTOSSON AB ENLIGT
UPPHOVSRÄTTSLAGEN (1960:729). DETTA INNEBÄR ATT INGEN ANNAN
ÄN UPPHOVSMANNEN HAR RÄTT ATT NYTTJA DEN ELLER FÖRFOGA
ÖVER DENNA RITNING UTAN DENNES TILLSTÄND.

GRÄSHOPPSVÄGEN 8
BEDDINGESTRAND


RELATIONSITNING
OÖVERENSSTÄMMELSER I FÖRHÅLLANDE TILL BYGGNADENS
VERKLIGA MÅTT, PLANLÖSNING ETC KAN FÖREKOMMA

PLANRITNING STUGA

DAT. 2025 07 09 SKALA 1:50 (A3)

O M ARKITEKTUR

info@om-ark.com, tel +46 707 760076

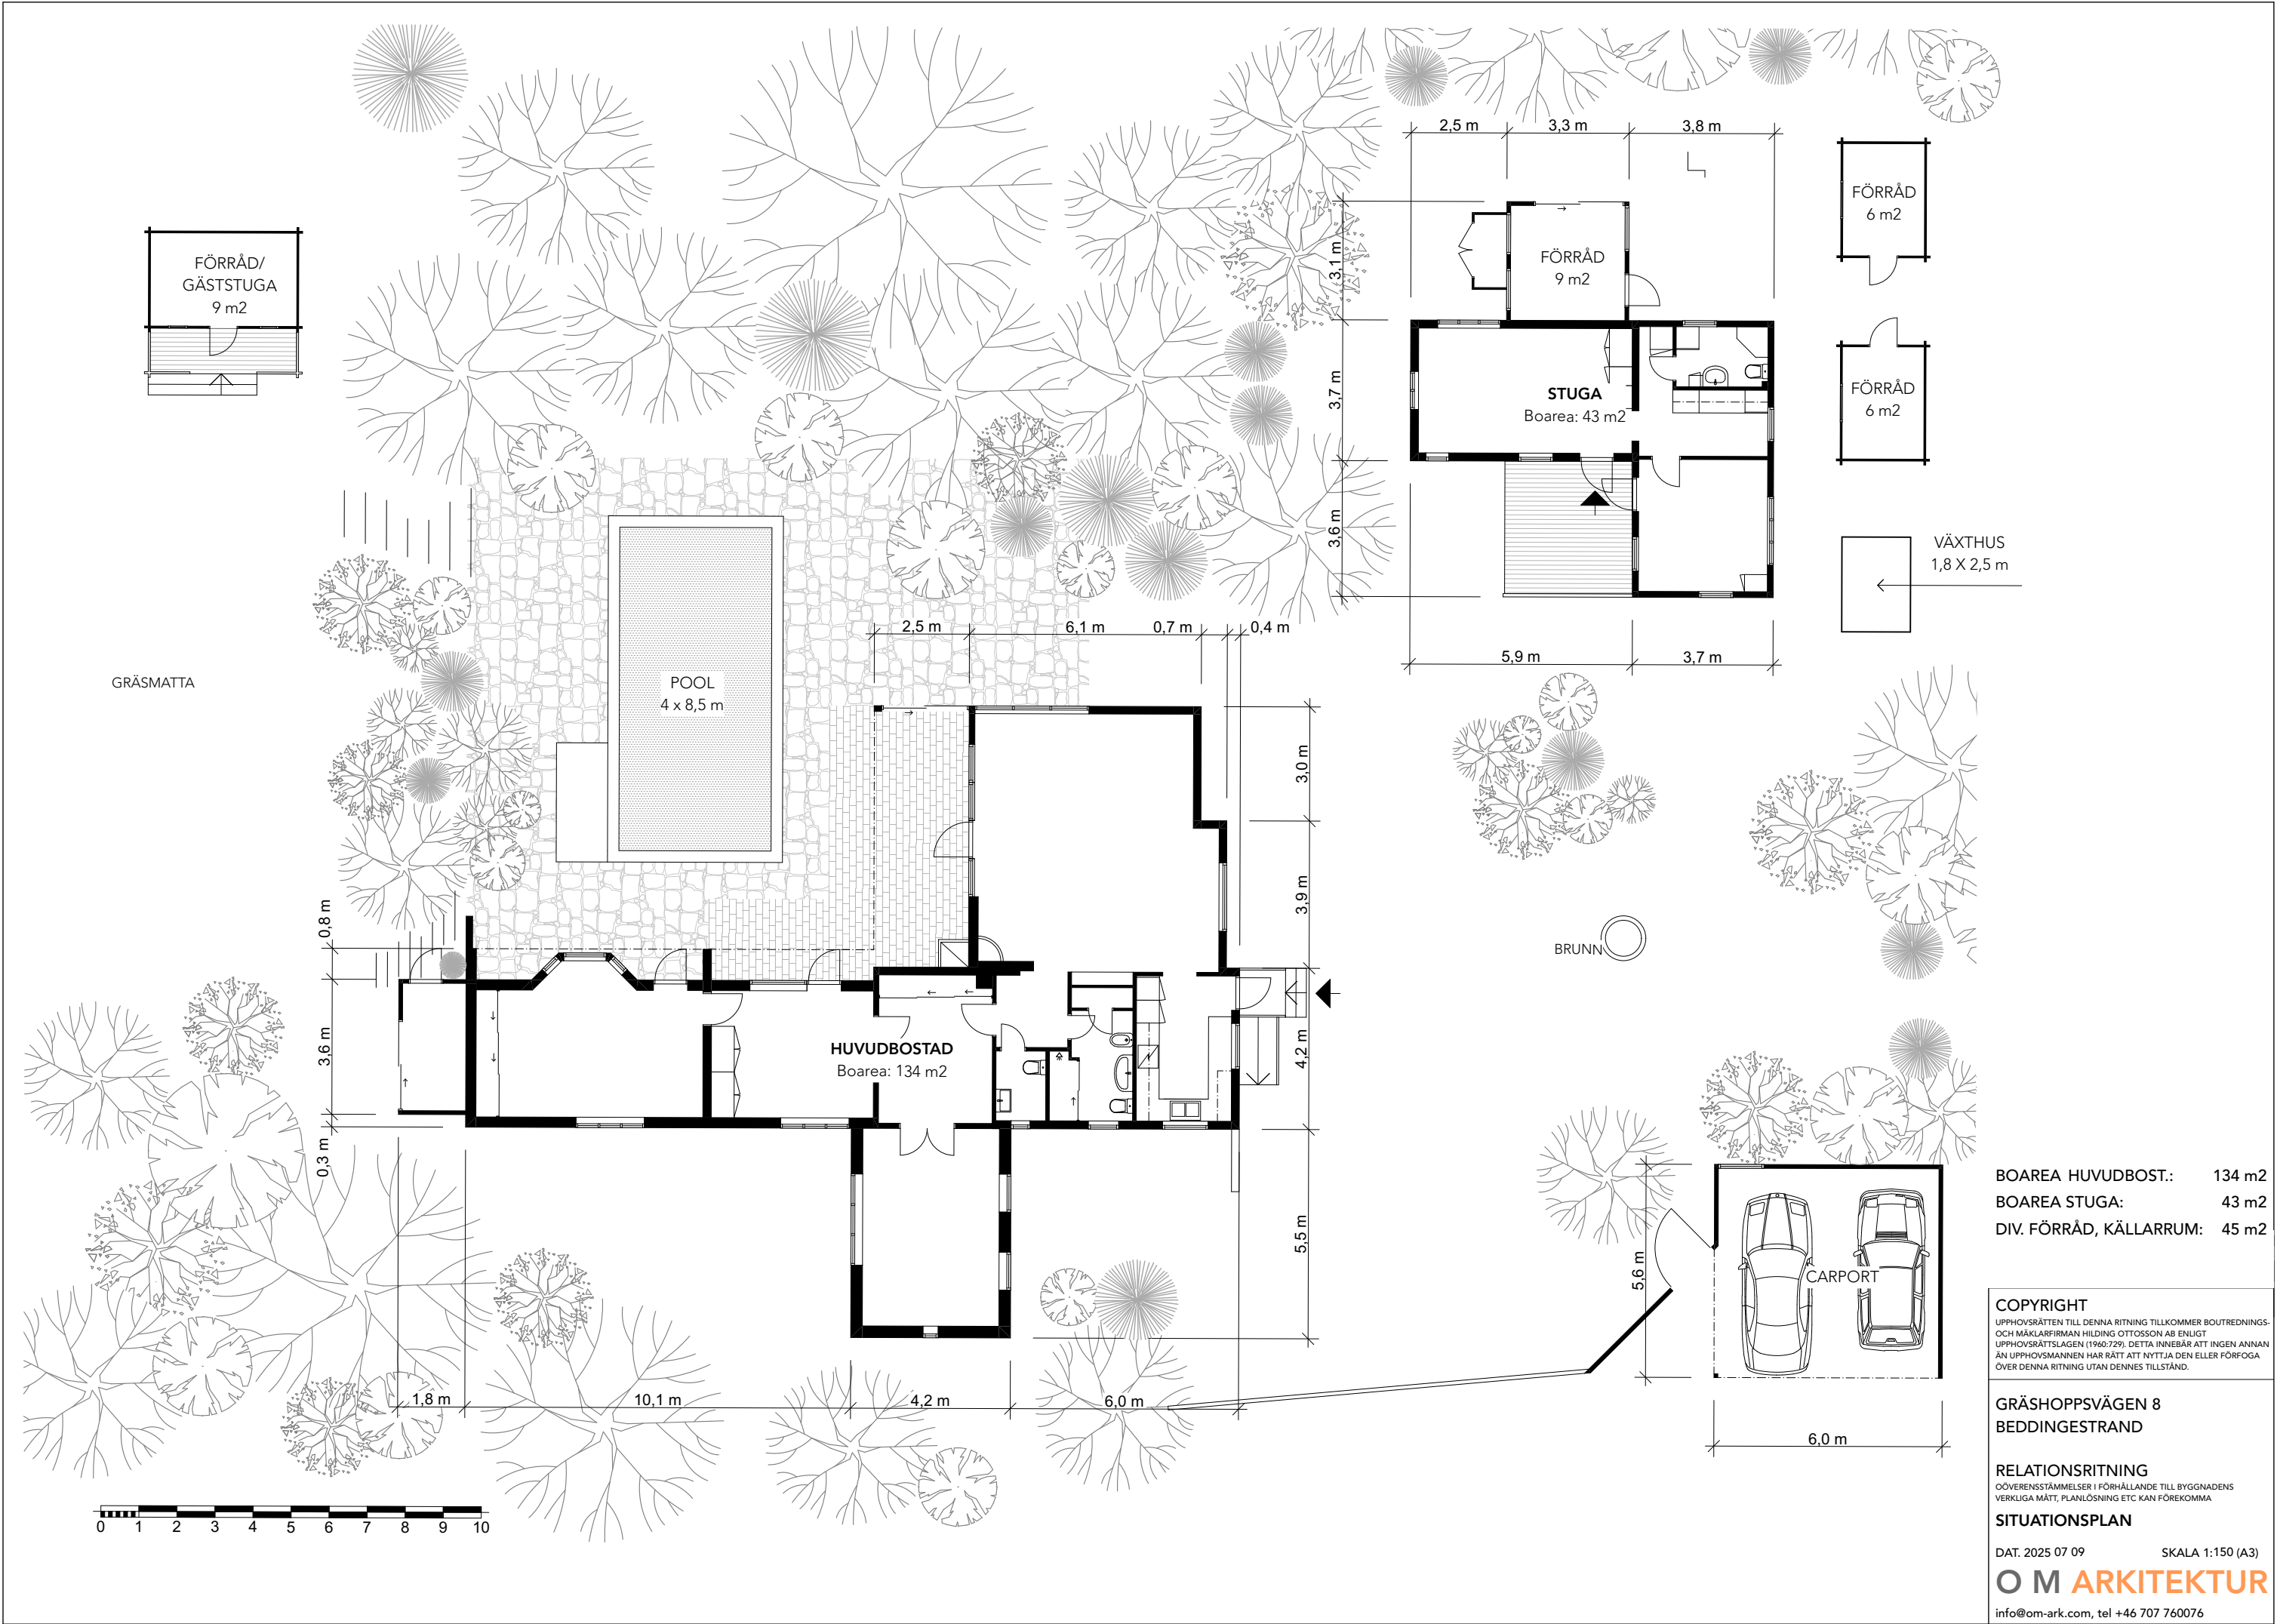

BOAREA HUVUDBOST.: 134 m²
BOAREA STUGA: 43 m²
DIV. FÖRRÅD, KÄLLARRUM: 45 m²

COPYRIGHT
UPPHOVSRÄTTEN TILL DENNA RITNING TILKOMMER BOUTREDNINGS-
OCH MÄKLARFIRMAN HILDING OTTOSSON AB ENLIGT
UPPHOVSRÄTTSLAGEN (1960:729). DETTA INNEBÄR ATT INGEN ANNAN
ÄN UPPHOVSMANNEN HAR RÄTT ATT NYTTJA DEN ELLER FÖRFÖGA
ÖVER DENNA RITNING UTAN DENNES TILLSTÄND.

**GRÄSHOPPSVÄGEN 8
BEDDINGESTRAND**

RELATIONSRTNING
OÖVERENSSTÄMMELSER I FÖRHÅLLANDE TILL BYGGNADENS
VERKLIGA MÄTT, PLANLÖSNING ETC KAN FÖREKOMMA

SITUATIONSPLAN

DAT. 2025 07 09 SKALA 1:150 (A3)

O M ARKITEKTUR

info@om-ark.com, tel +46 707 760076