


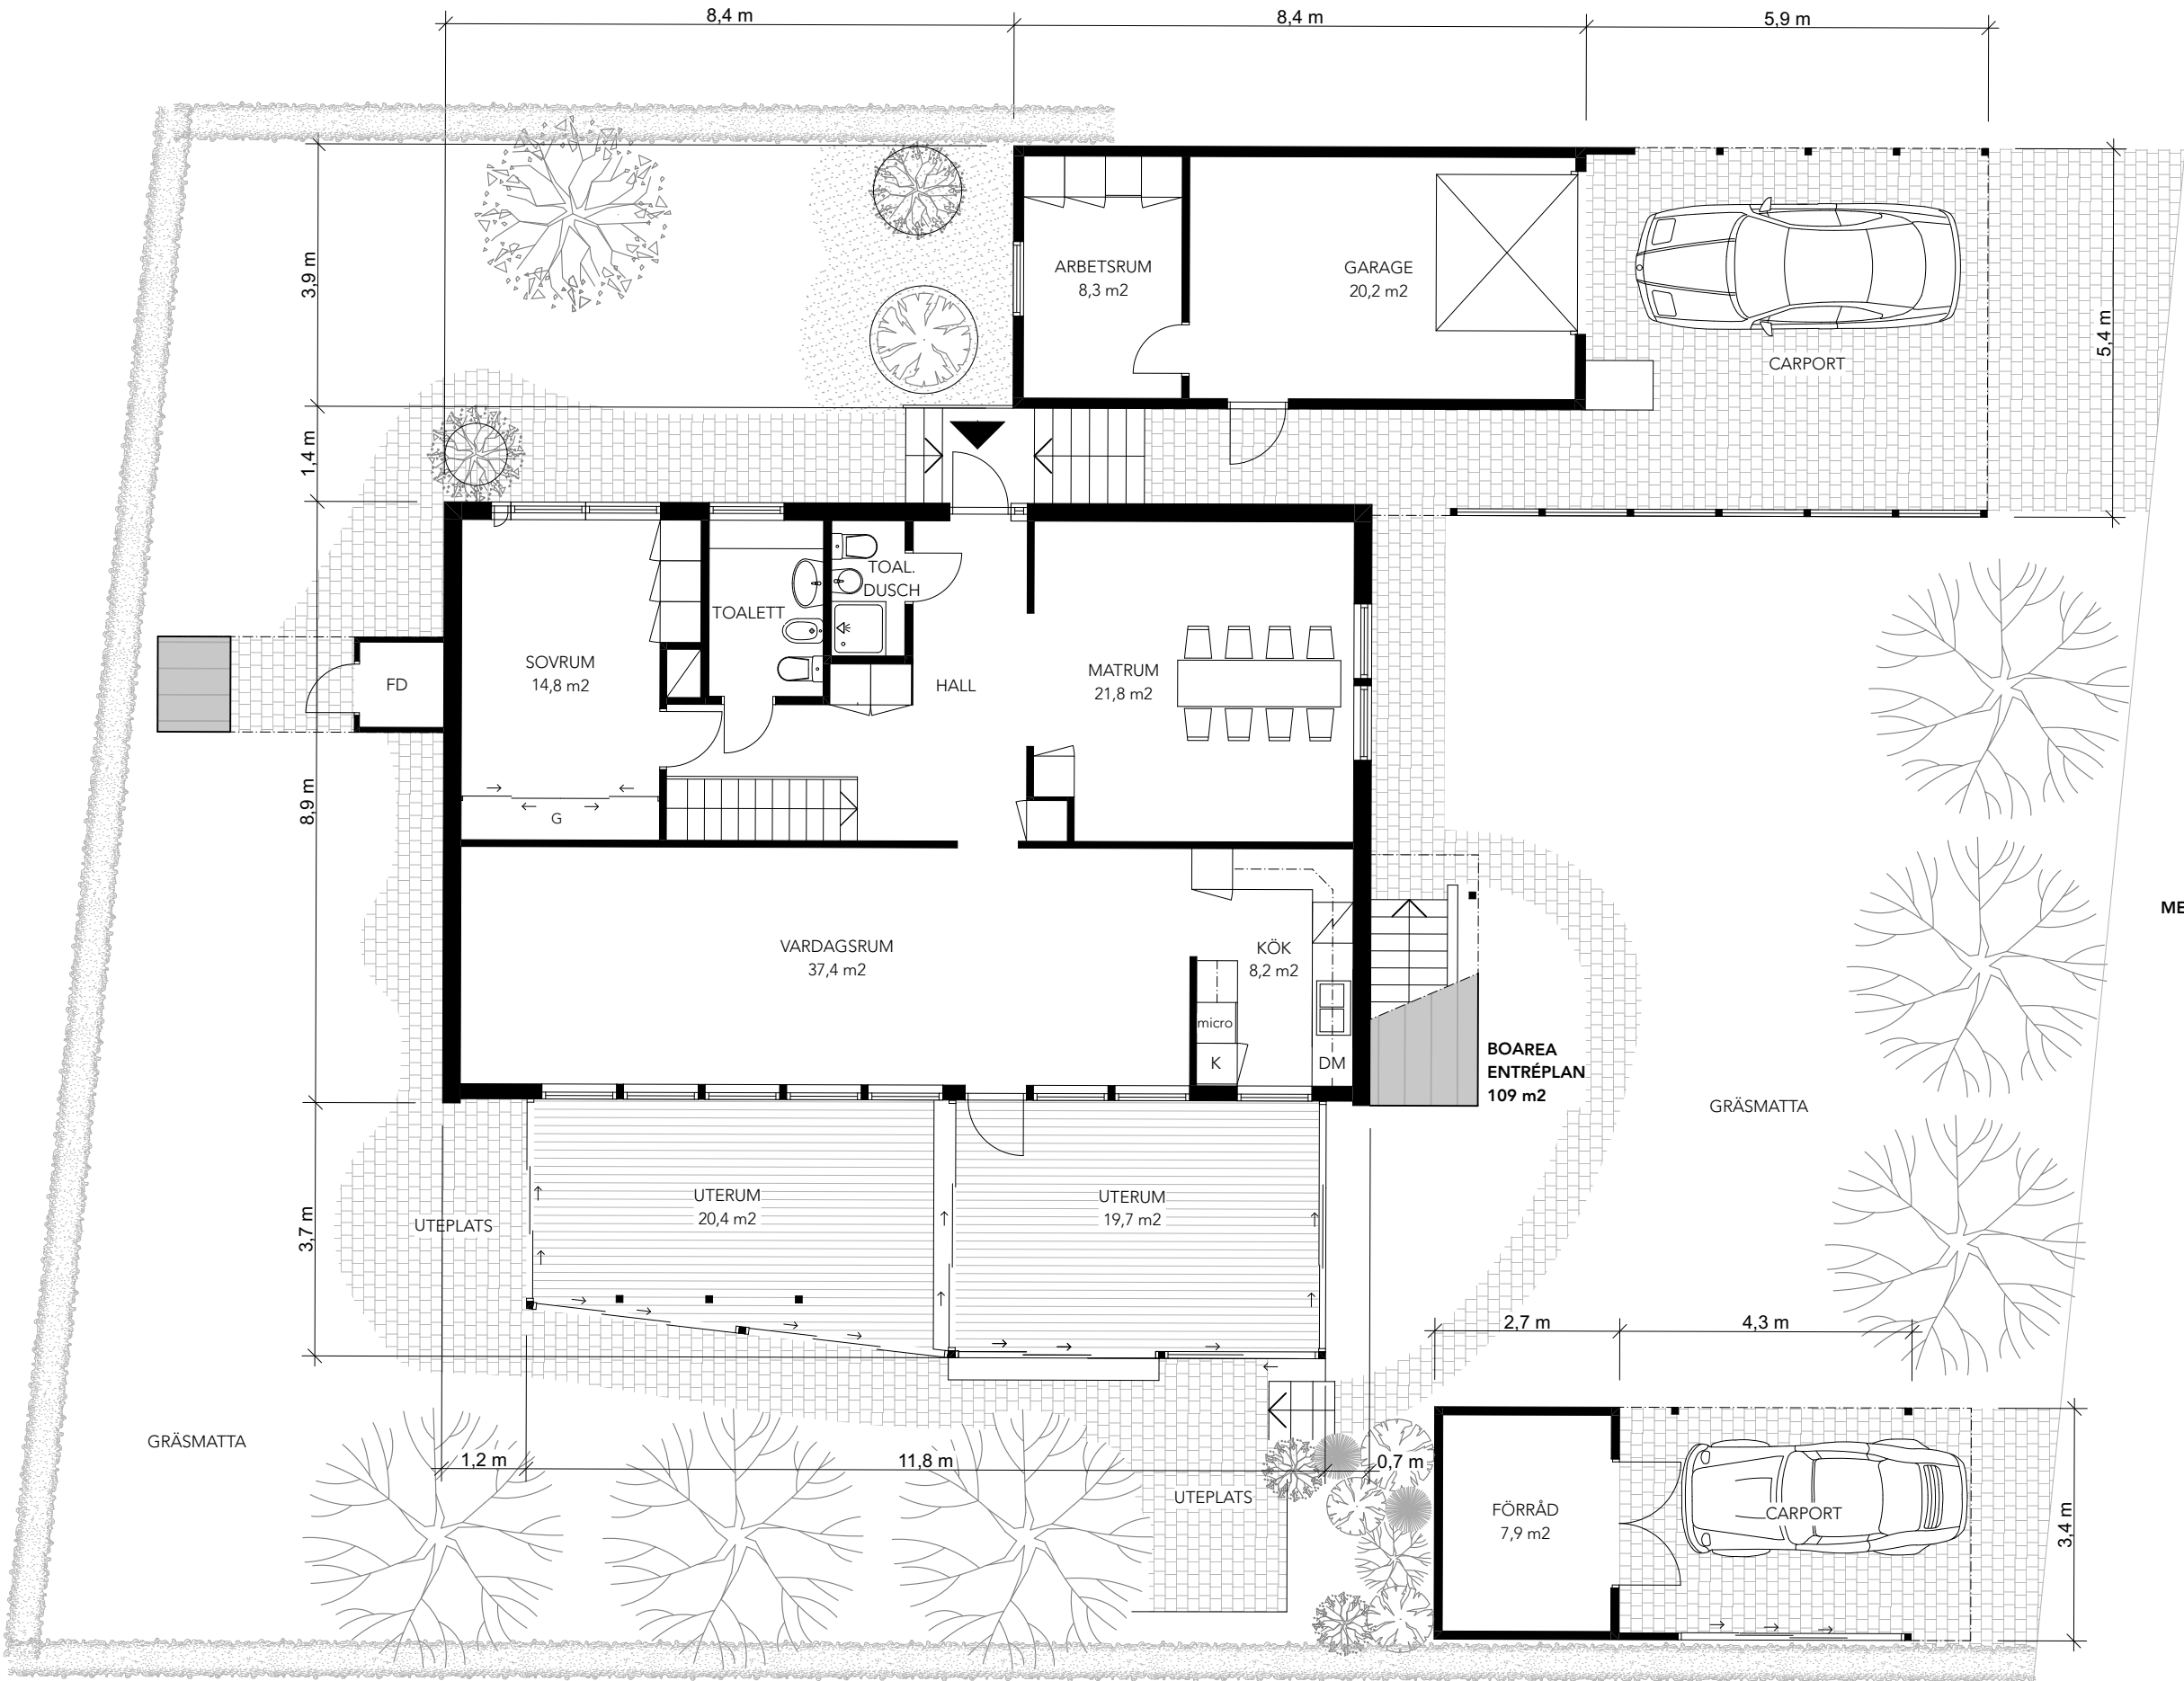

MELONGATAN

BOAREA 109 m2
BIAREA
(källare, garage, förråd, uterum) 183 m2

12345

COPYRIGHT
UPPHOVSÄTTEN TILL DENNA RITNING TILKKOMMER BOUTREDNINGS-
OCH MÄKLARFIRMAN HILDING OTTOSSON AB ENLIGT
UPPHOVSÄTTSLAGEN (1960:729). DETTA INNEBÄR ATT INGEN ANNAN
ÄN UPPHOVSÄTTEN HAR RÄTT ATT NYTTJA DEN ELLER FÖRFOGA
ÖVER DENNA RITNING UTAN DENNES TILLSTÄND.


MELONGATAN 1, SVEDALA

RELATIONSRTNING
OÖVERENSÄMMELSER I FÖRHÄLLANDE TILL BYGGNADENS
VERKLIGA MÄTT, PLANLÖSNING ETC KAN FÖREKOMMA

ENTRÉPLAN

DAT. 2025 07 22 SKALA 1:100 (A3)

OM ARKITEKTUR
info@om-ark.com, tel +46 707 760076

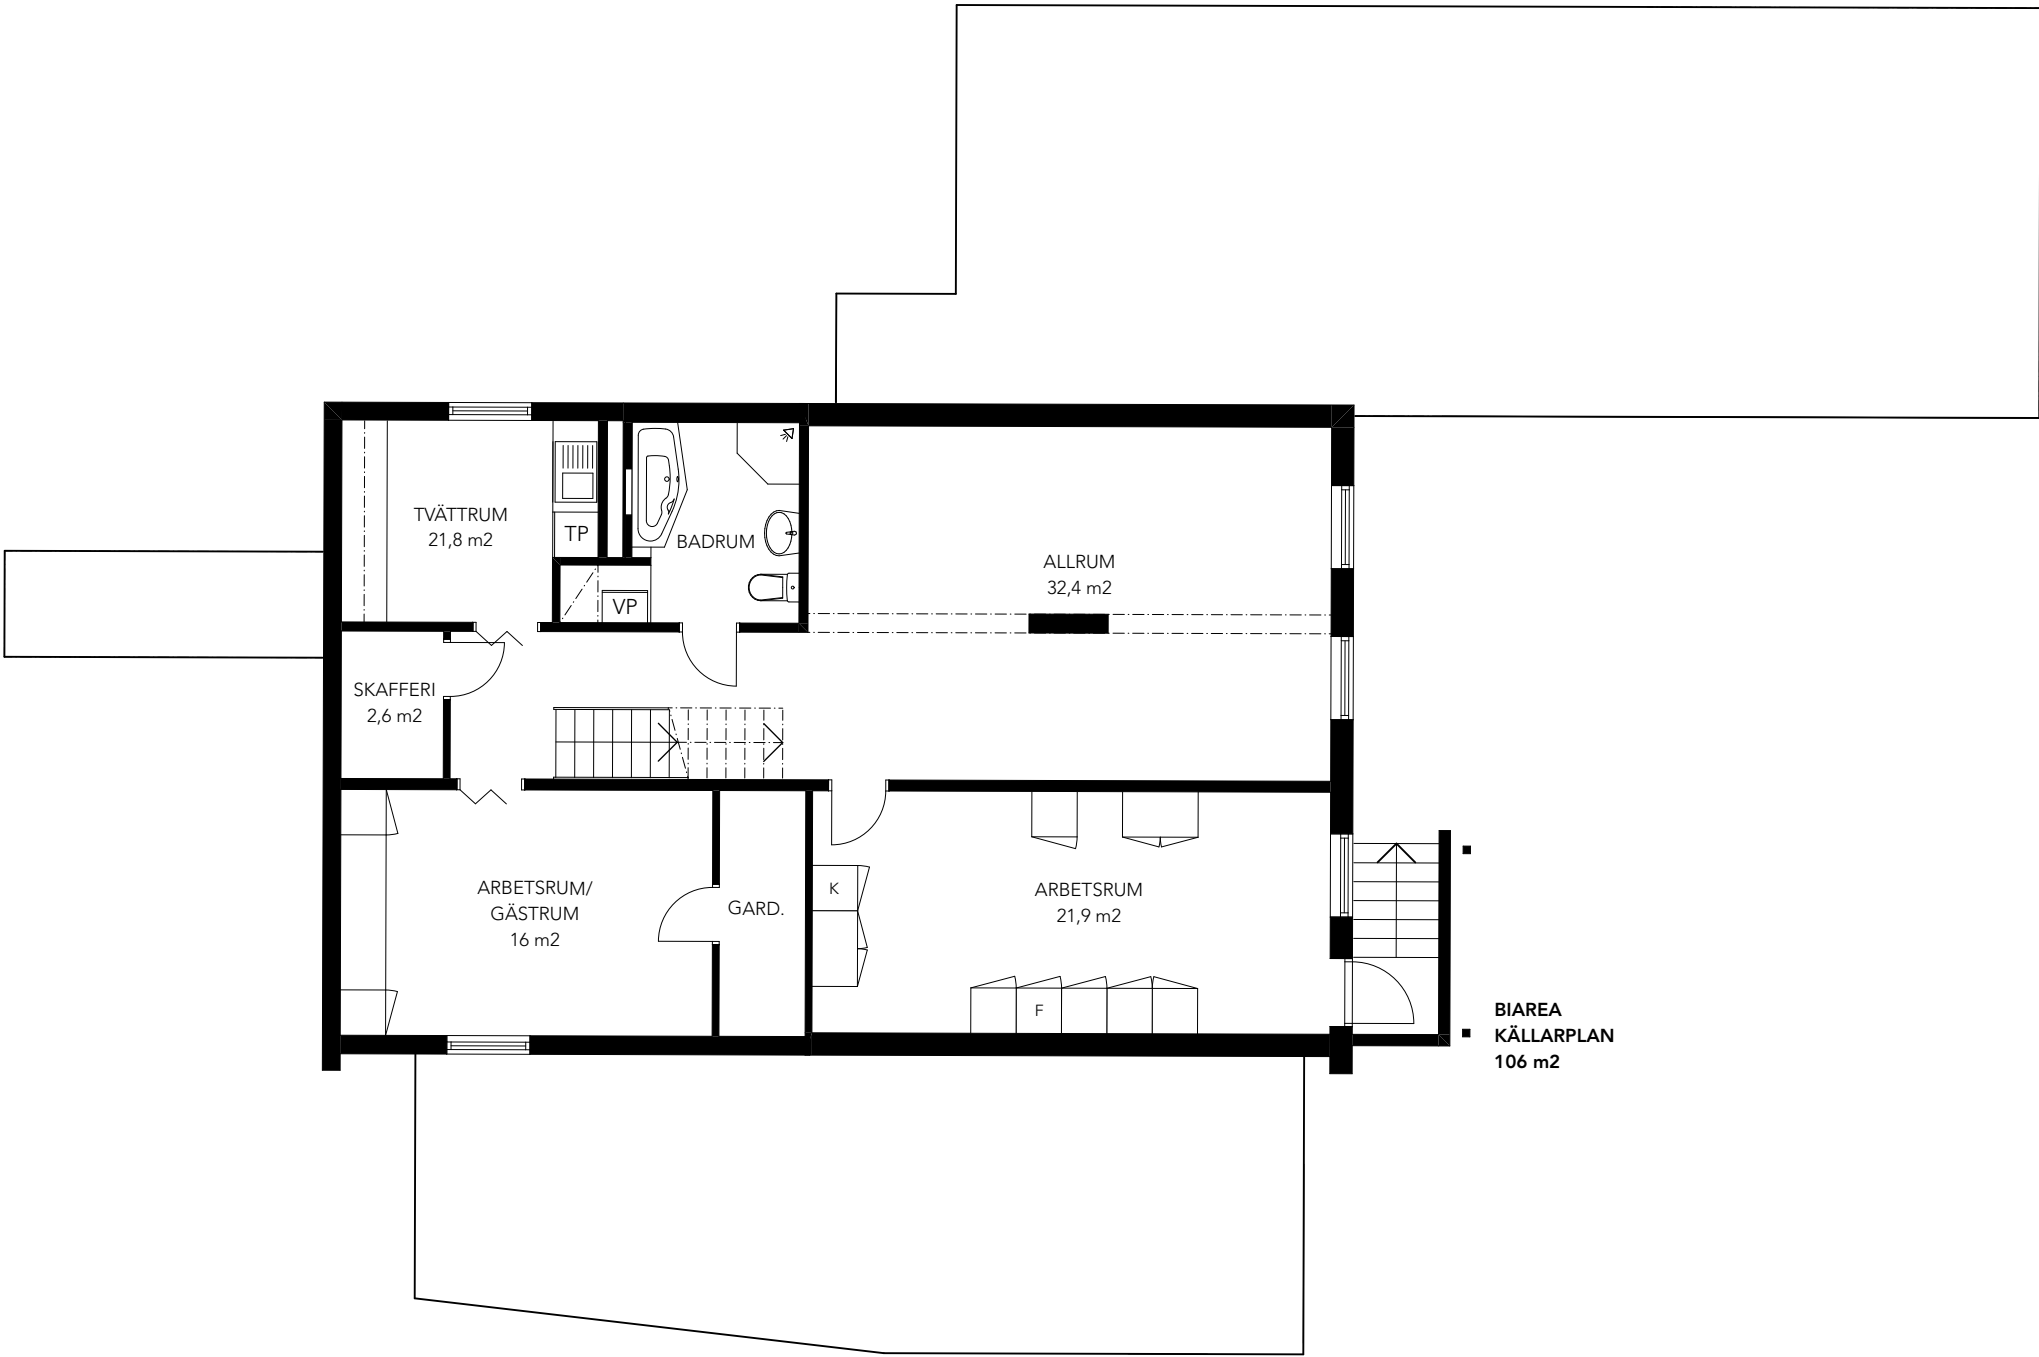

BIAREA
KÄLLARPLAN
106 m2

1	2	3	4	5
---	---	---	---	---

COPYRIGHT
UPPHOVSRÄTTEN TILL DENNA RITNING TILKKOMMER BOUTREDNINGS-
OCH MÄKLARFIRMAN HILDING OTTOSSON AB ENLIGT
UPPHOVSRÄTTSLAGEN (1960:729). DETTA INNEBÄR ATT INGEN ANNAN
ÄN UPPHOVSMANNEN HAR RÄTT ATT NYTTJA DEN ELLER FÖRFOGA
ÖVER DENNA RITNING UTAN DENNES TILLSTÄND.

MELONGATAN 1, SVEDALA

RELATIONSRTNING
OÖVERENSSTÄMMELSER I FÖRHÅLLANDE TILL BYGGNADENS
VERKLIGA MÄTT, PLANLÖSNING ETC KAN FÖREKOMMA

PLAN KÄLLARE

DAT. 2025 07 22 SKALA 1:100 (A3)

O M ARKITEKTUR
info@om-ark.com, tel +46 707 760076