


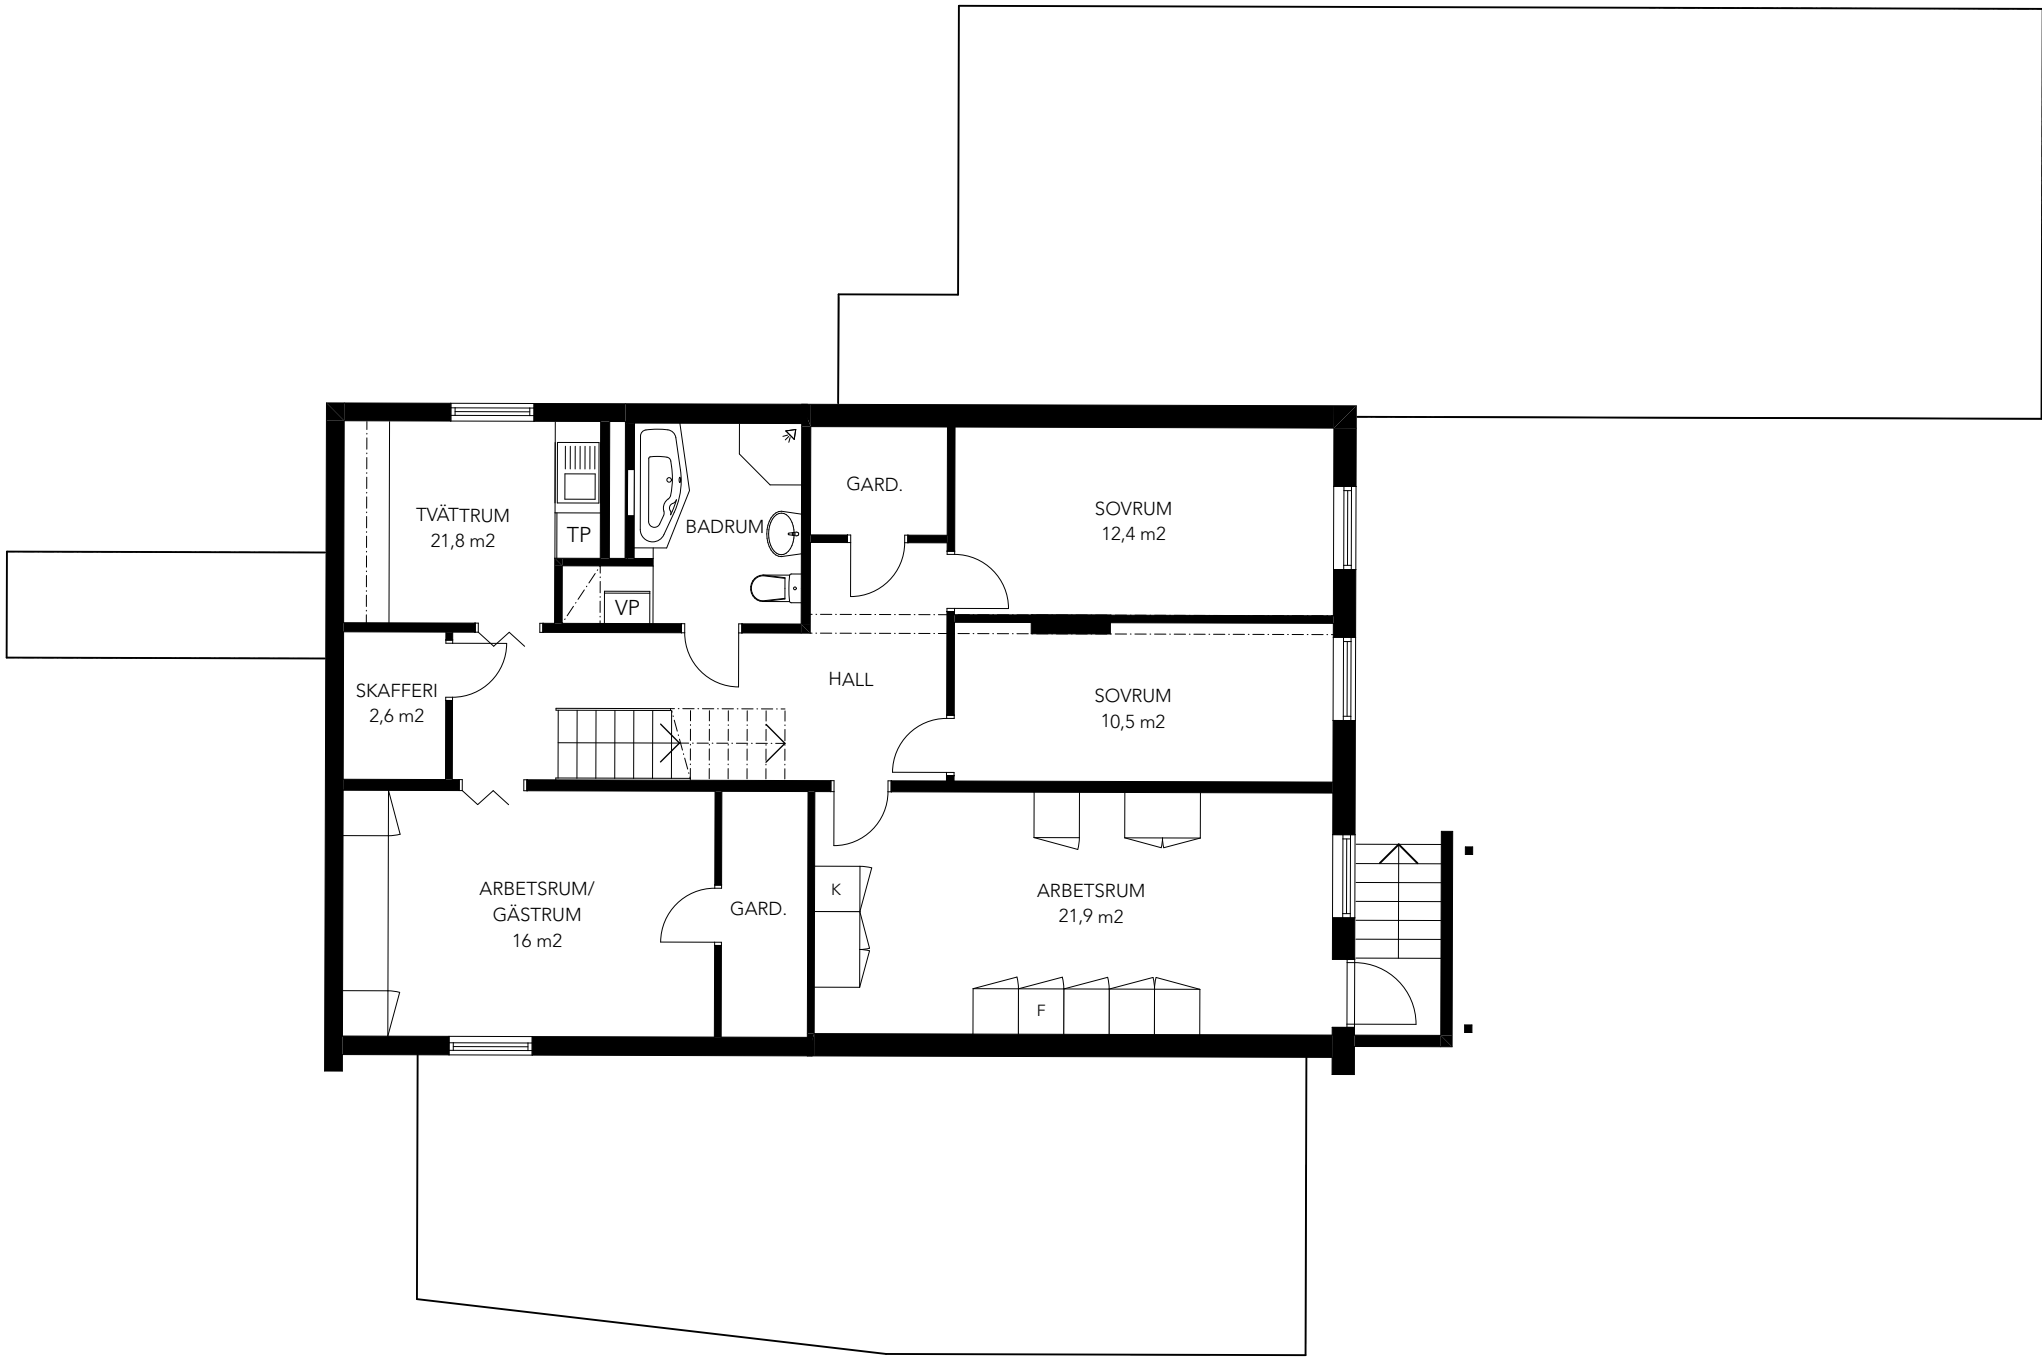

1

2

3

4

5

COPYRIGHT

UPPHOVSRÄTTEN TILL DENNA RITNING TILKKOMMER BOUTREDNINGS-
OCH MÄKLARFIRMAN HILDING OTTOSSON AB ENLIGT
UPPHOVSRÄTTSLAGEN (1960:729). DETTA INNEBÄR ATT INGEN ANNAN
ÄN UPPHOVSMANNEN HAR RÄTT ATT NYTTJA DEN ELLER FÖRFÖGA
ÖVER DENNA RITNING UTAN DENNES TILLSTÄND.

MELONGATAN 1, SVEDALA

RELATIONSRTNING

OÖVERENSSTÄMMELSER I FÖRHÅLLANDE TILL BYGGNADENS
VERKLIGA MÄTT, PLANLÖSNING ETC KAN FÖREKOMMA

ALTERNATIV PLAN KÄLLARE

DAT. 2025 07 22

SKALA 1:100 (A3)

O M

ARKITEKTUR

info@om-ark.com, tel +46 707 760076