


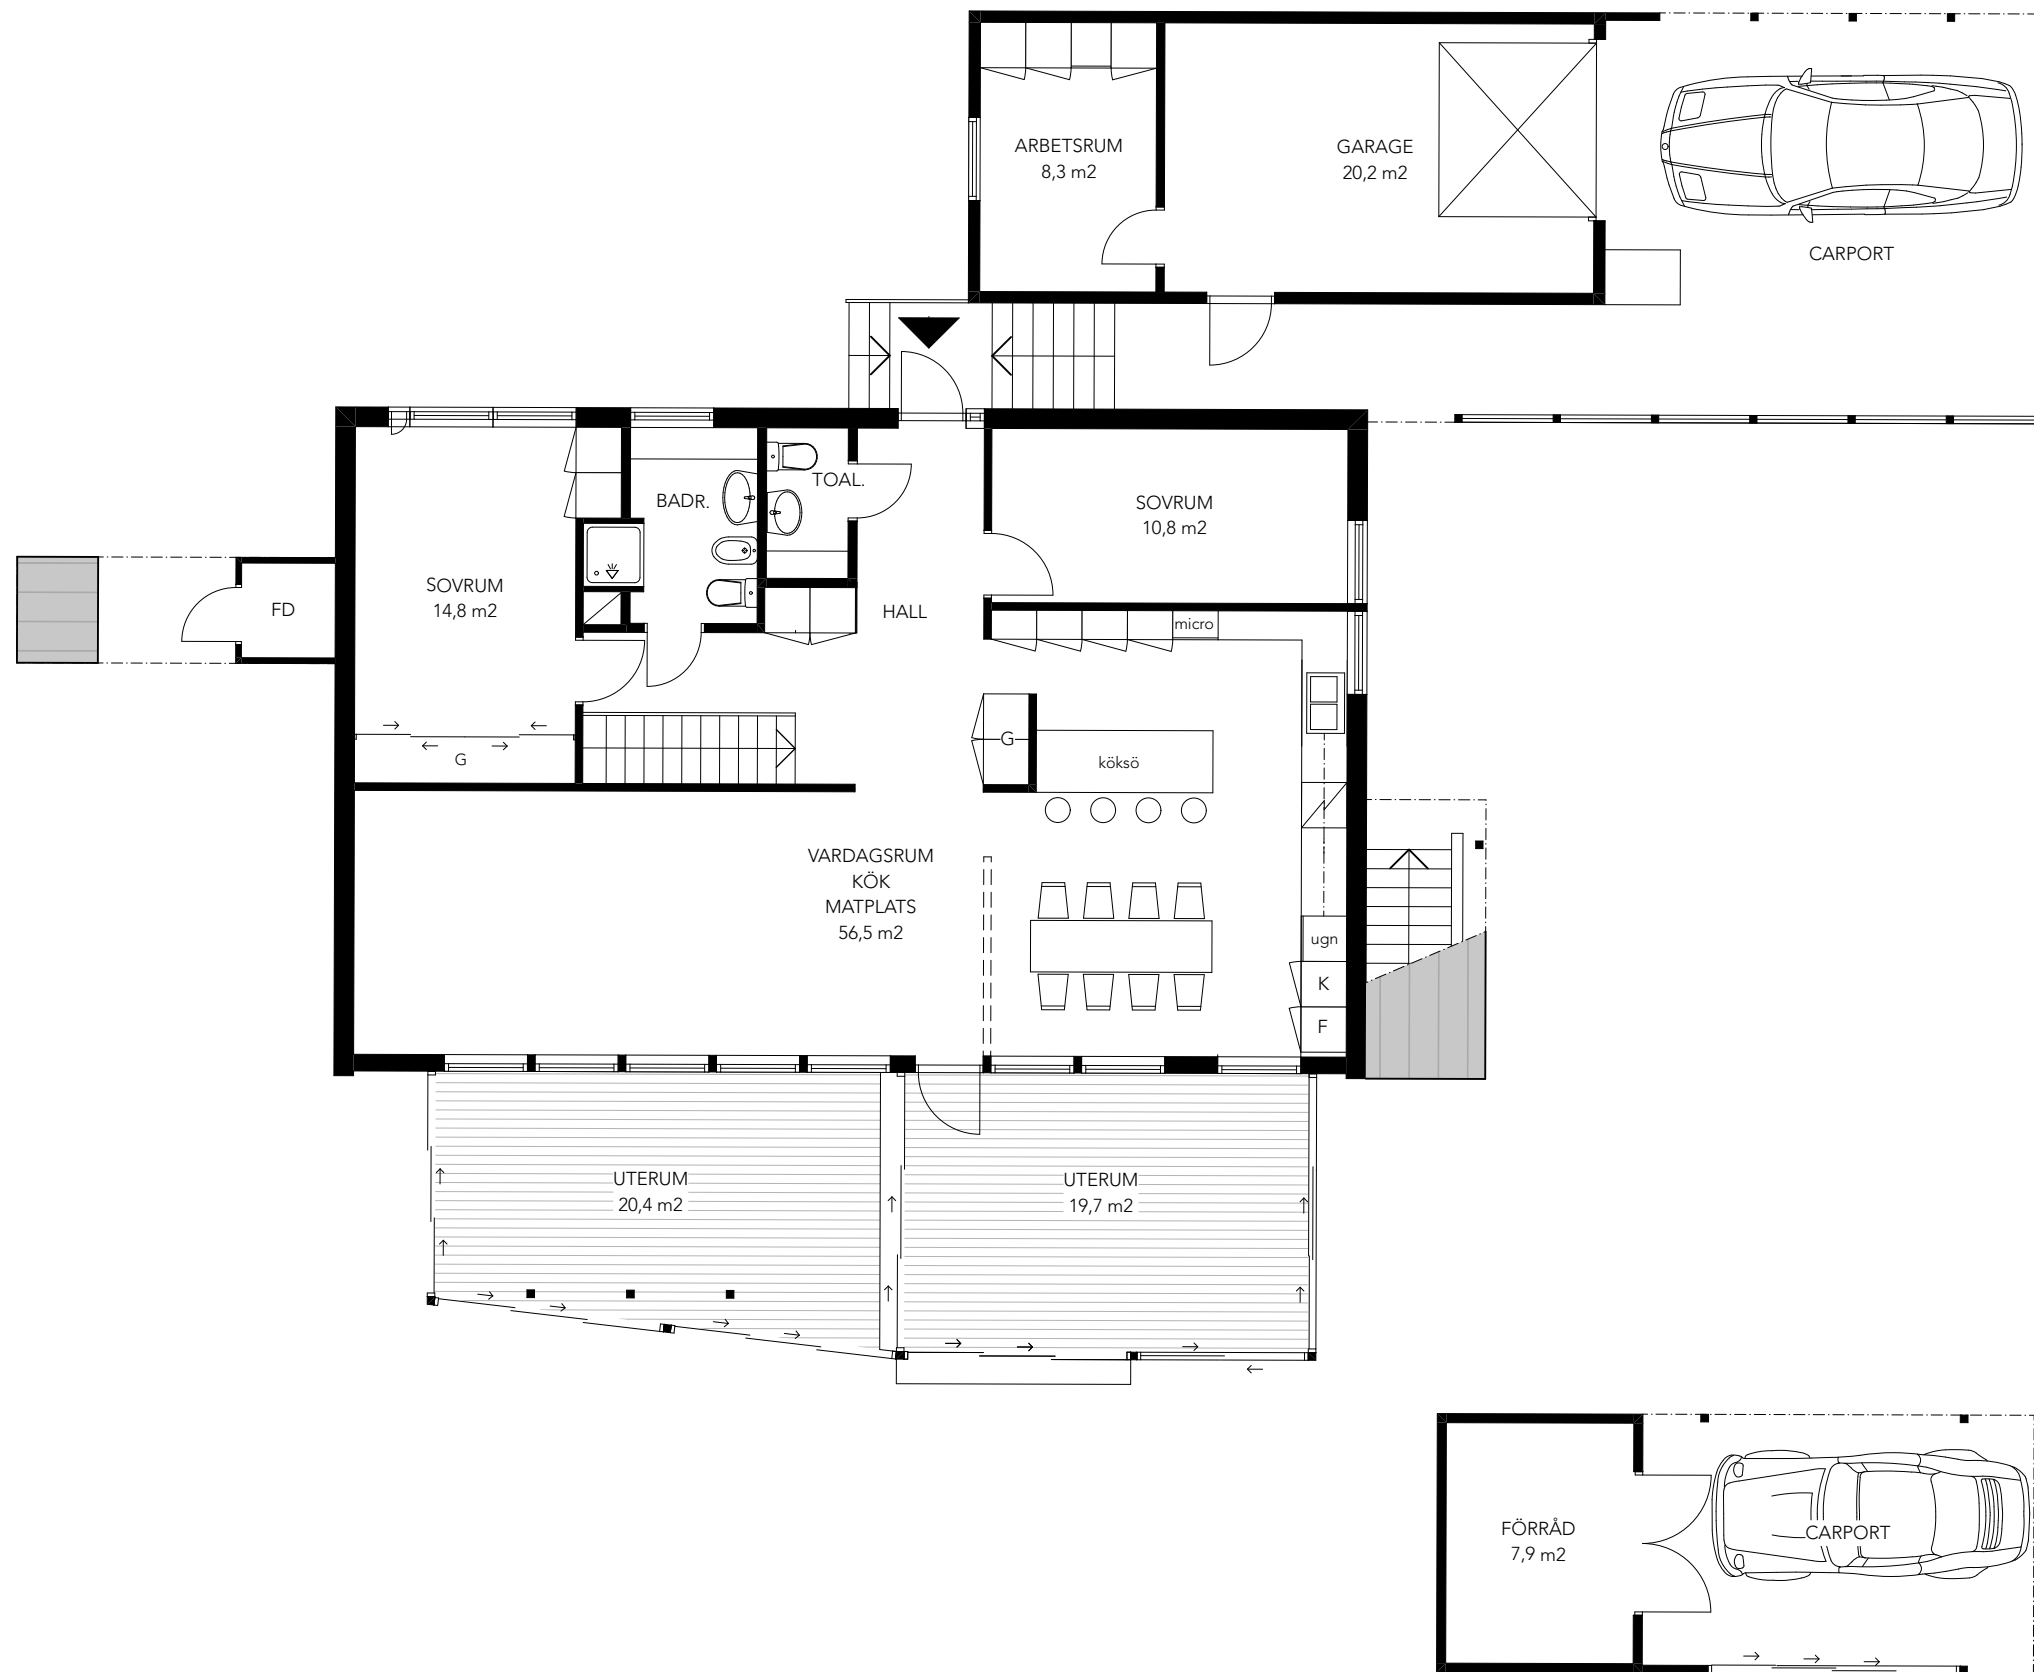

1	2	3	4	5
---	---	---	---	---

COPYRIGHT
UPPHOVSÄTTEN TILL DENNA RITNING TILKKOMMER BOUTREDDINGS-
OCH MÄKLÄRFIRMAN HILDING OTTOSSON AB ENLIGT
UPPHOVSÄTTSLAGEN (1960:729). DETTA INNEBÄR ATT INGEN ANNAN
ÄN UPPHOVSÄTTEN HAR RÄTT ATT NYTTJA DEN ELLER FÖRFOGA
ÖVER DENNA RITNING UTAN DENNES TILLSTÄND.

MELONGATAN 1, SVEDALA

RELATIONSRTNING
OÖVERENSÄMMELSER I FÖRHÄLLANDE TILL BYGGNADENS
VERKLIGA MÄTT, PLANLÖSNING ETC KAN FÖREKOMMA

ENTRÉPLAN, ALT. 2

DAT. 2025 07 22 SKALA 1:100 (A3)

OM ARKITEKTUR
info@om-ark.com, tel +46 707 760076