
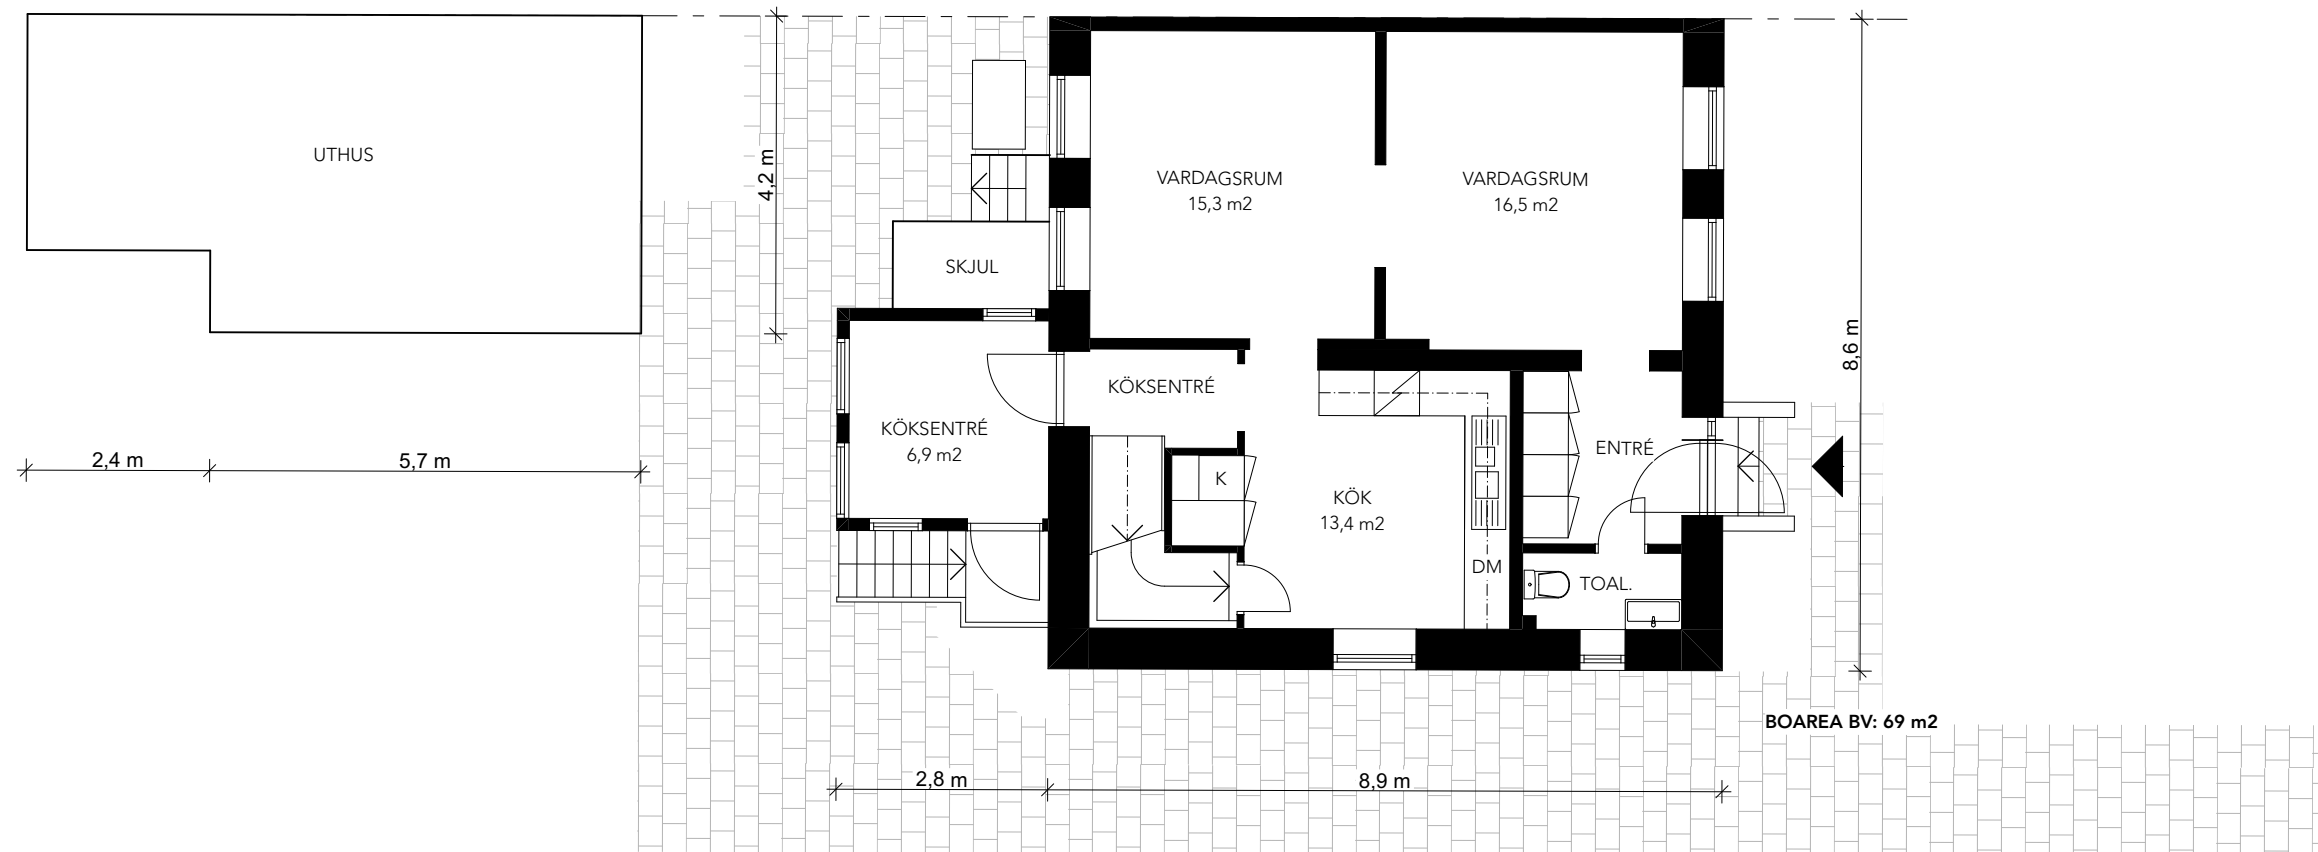


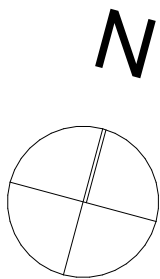

BOAREA 124 m²
BIAREA (källare) 57 m²

1	2	3	4	5
---	---	---	---	---

COPYRIGHT
UPPHOVS RÄTTEN TILL DENNA RITNING TILLKOMMER BOUTREDNINGS-
OCH MÄKLARFIRMAN HILDING OTTOSSON AB ENLIGT
UPPHOVS RÄTTSLAGEN (1960:729). DETTA INNEBÄR ATT INGEN ANNAN
ÄN UPPHOVSMANNEN HAR RÄTT ATT NYTTJA DEN ELLER FÖRFOGA
ÖVER DENNA RITNING UTAN DENNES TILLSTÄND.

HALLONGATAN 14, SVEDALA


RELATIONS RITNING
OÖVERENSSTÄMMELSER I FÖRHÅLLANDE TILL BYGGNADENS
VERKLIGA MÅTT, PLANLÖSNING ETC KAN FÖREKOMMA

PLAN BV

DAT. 2025 08 26 SKALA 1:100 (A3)

O M ARKITEKTUR

info@om-ark.com, tel +46 707 760076

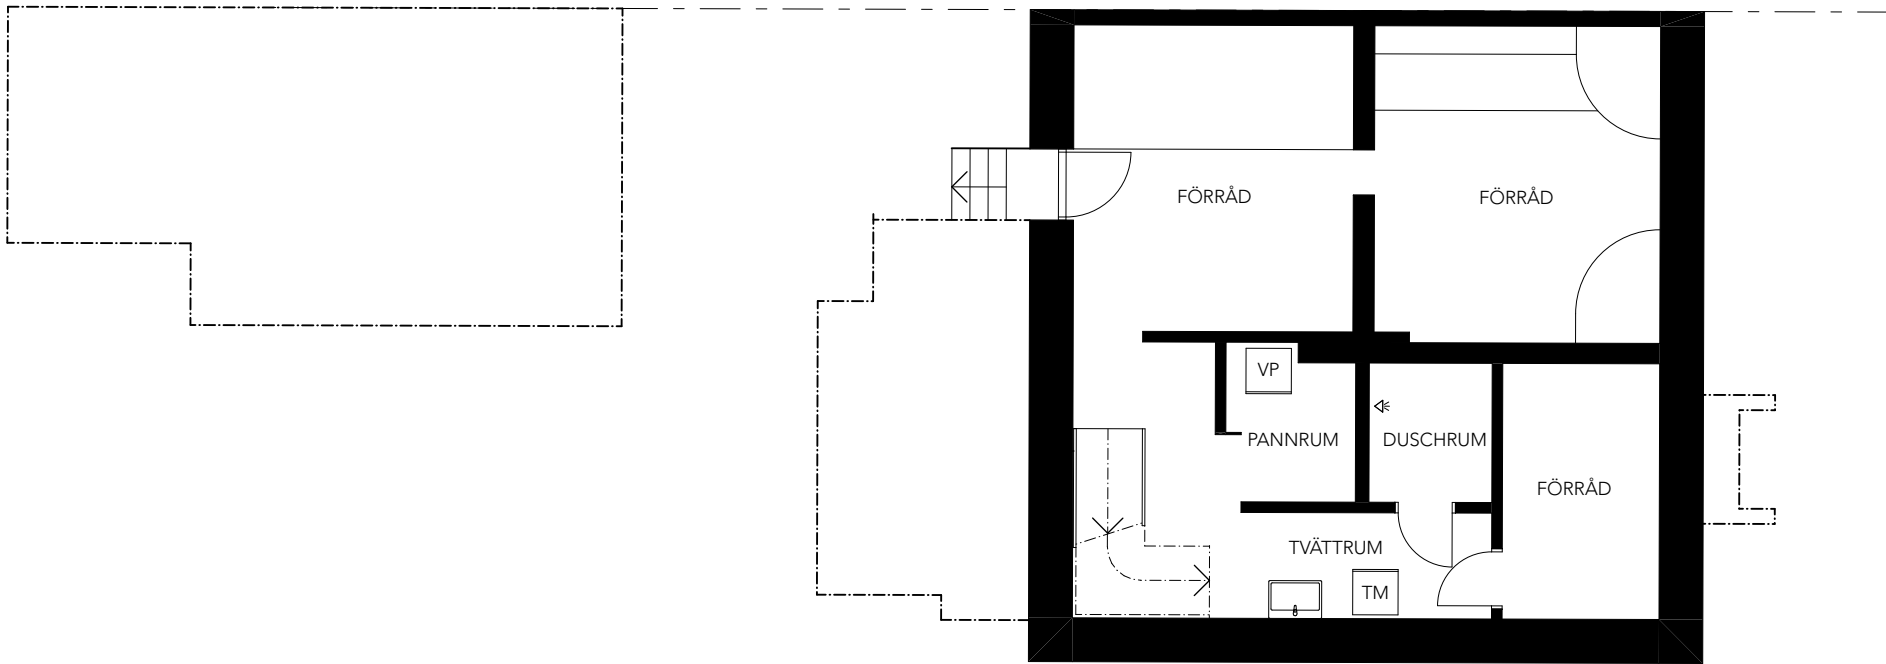

BIAREA KÄLLARE: 57 m2

12345

COPYRIGHT

UPPHOVSRÄTTEN TILL DENNA RITNING TILKKOMMER BOUTREDNINGS- OCH MÄKLARFIRMAN HILDING OTTOSSON AB ENLIGT UPPHOVSRÄTTSLAGEN (1960:729). DETTA INNEBÄR ATT INGEN ANNAN ÄN UPPHOVSMANNEN HAR RÄTT ATT NYTTJA DEN ELLER FÖRFOGA ÖVER DENNA RITNING UTAN DENNES TILLSTÄND.

HALLONGATAN 14, SVEDALA

RELATIONSRTNING

OÖVERENSSTÄMMELSER I FÖRHÅLLANDE TILL BYGGNADENS VERKLIGA MÅTT, PLANLÖSNING ETC KAN FÖREKOMMA

PLAN KÄLLARE


DAT. 2025 08 26

SKALA 1:100 (A3)

OM

ARKITEKTUR

info@om-ark.com, tel +46 707 760076

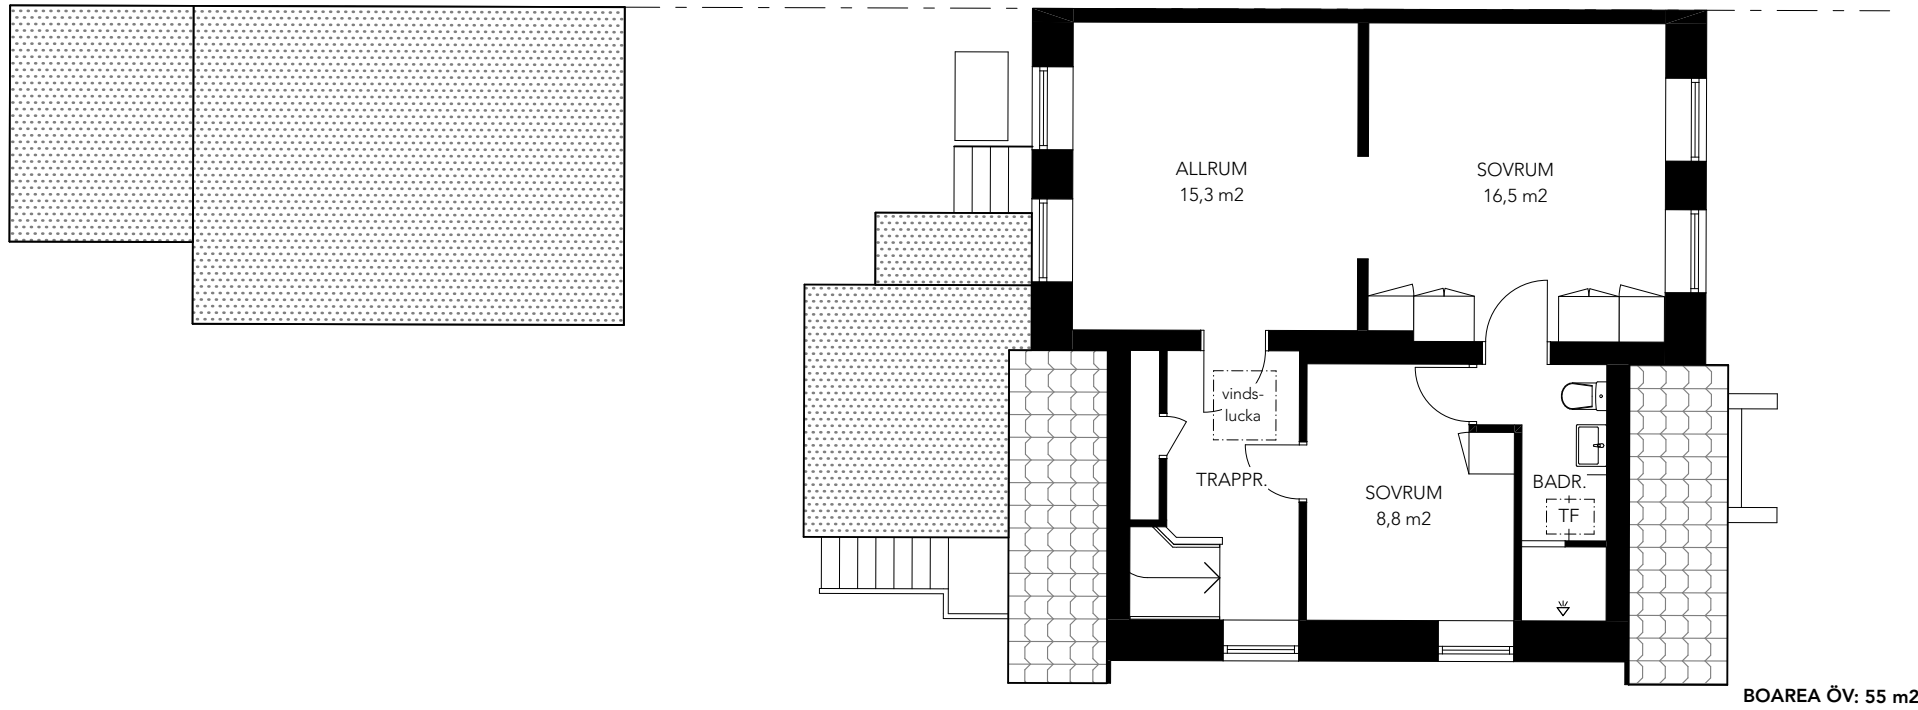

12345

COPYRIGHT

UPPHOVSRÄTTEN TILL DENNA RITNING TILKKOMMER BOUTREDNINGS- OCH MÄKLARFIRMAN HILDING OTTOSSON AB ENLIGT UPPHOVSRÄTTSLAGEN (1960:729). DETTA INNEBÄR ATT INGEN ANNAN ÄN UPPHOVSMANNEN HAR RÄTT ATT NYTTJA DEN ELLER FÖRFOGA ÖVER DENNA RITNING UTAN DENNES TILLSTÄND.

HALLONGATAN 14, SVEDALA

RELATIONSRTNING


OÖVERENSSTÄMMELSER I FÖRHÅLLANDE TILL BYGGNADENS VERKLIGA MÄTT, PLANLÖSNING ETC KAN FÖREKOMMA

PLAN ÖV

DAT. 2025 08 26 SKALA 1:100 (A3)

OM ARKITEKTUR

info@om-ark.com, tel +46 707 760076

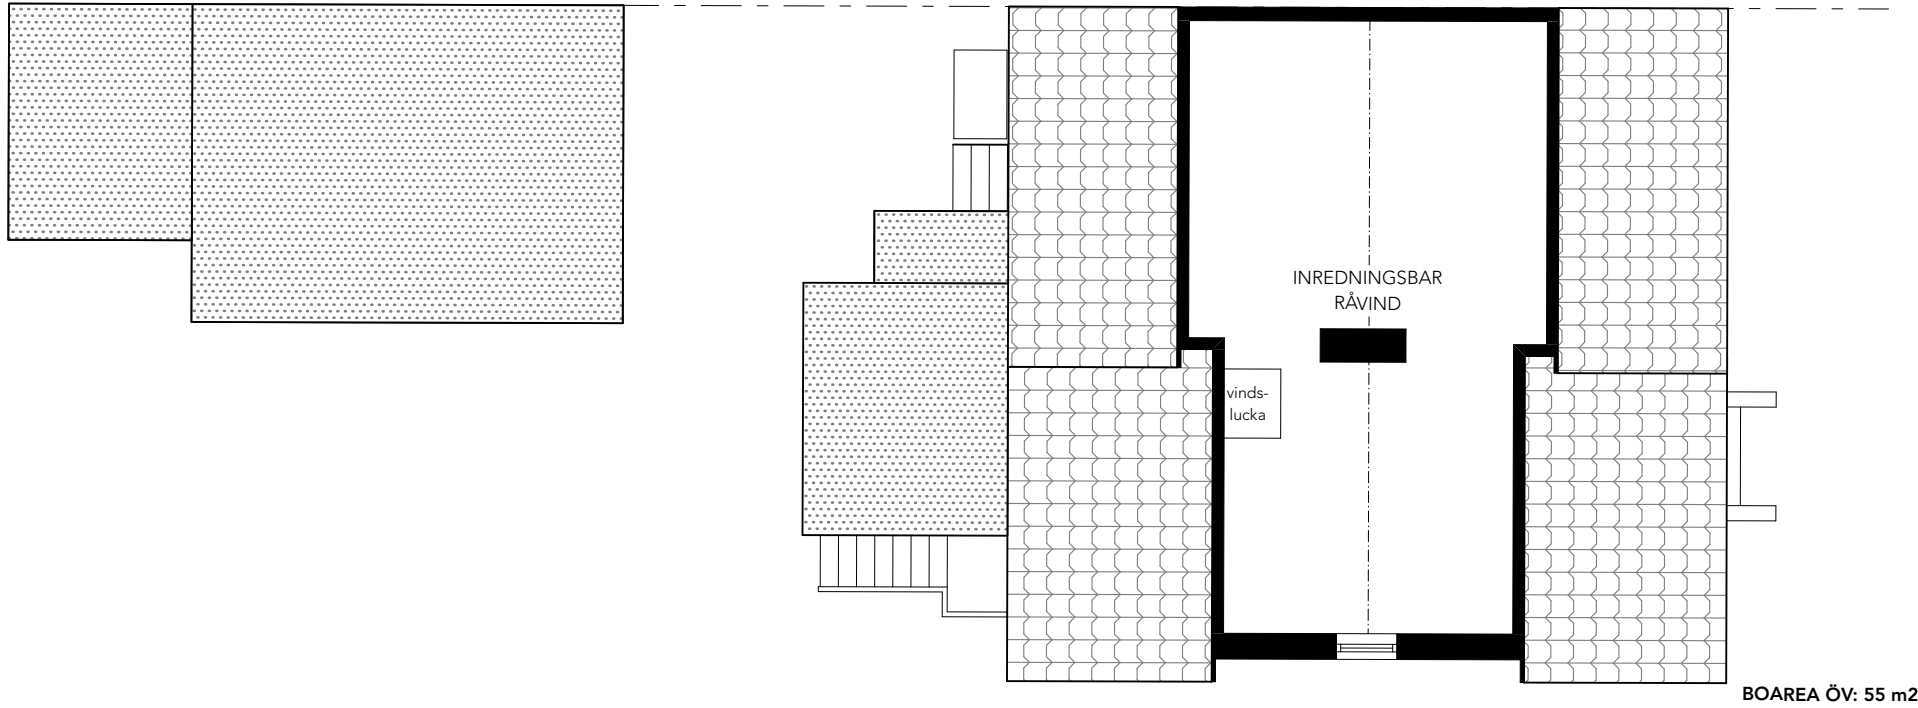

1	2	3	4	5
---	---	---	---	---

COPYRIGHT
UPPHOVSRÄTTEN TILL DENNA RITNING TILKKOMMER BOUTREDNINGS-
OCH MÄKLARFIRMAN HILDING OTTOSSON AB ENLIGT
UPPHOVSRÄTTSLAGEN (1960:729). DETTA INNEBÄR ATT INGEN ANNAN
ÄN UPPHOVSMANNEN HAR RÄTT ATT NYTTJA DEN ELLER FÖRFOGA
ÖVER DENNA RITNING UTAN DENNES TILLSTÄND.

HALLONGATAN 14, SVEDALA

RELATIONSITNING
OÖVERENSSTÄMMELSER I FÖRHÅLLANDE TILL BYGGNADENS
VERKLIGA MÅTT, PLANLÖSNING ETC KAN FÖREKOMMA

PLAN VIND

DAT. 2025 08 26 SKALA 1:100 (A3)

O M ARKITEKTUR
info@om-ark.com, tel +46 707 760076