

BOAREA 108 m<sup>2</sup>  
GARAGE, FÖRRÅD 35 m<sup>2</sup>





**COPYRIGHT**  
UPPHOVSRÄTTEN TILL DENNA RITNING TILKKOMMER BOUTREDNINGS-  
OCH MÄKLARFIRMAN HILDING OTTOSSON AB ENLIGT  
UPPHOVSRÄTTSLAGEN (1960:729). DETTA INNEBÄR ATT INGEN ANNAN  
ÄN UPPHOVSMANNEN HAR RÄTT ATT NYTTJA DEN ELLER FÖRFÖGA  
ÖVER DENNA RITNING UTAN DENNES TILLSTÄND.

PUDELVÄGEN 1A, TRELLEBORG

**RELATIONSRTNING**  
OÖVERENSSTÄMMELSER I FÖRHÅLLANDE TILL BYGGNADENS  
VERKLIGA MÅTT, PLANLÖSNING ETC KAN FÖREKOMMA

**PLAN BV**  
DAT. 2025 08 25 SKALA 1:100 (A3)  
**OM ARKITEKTUR**  
info@om-ark.com, tel +46 707 760076

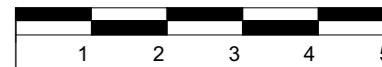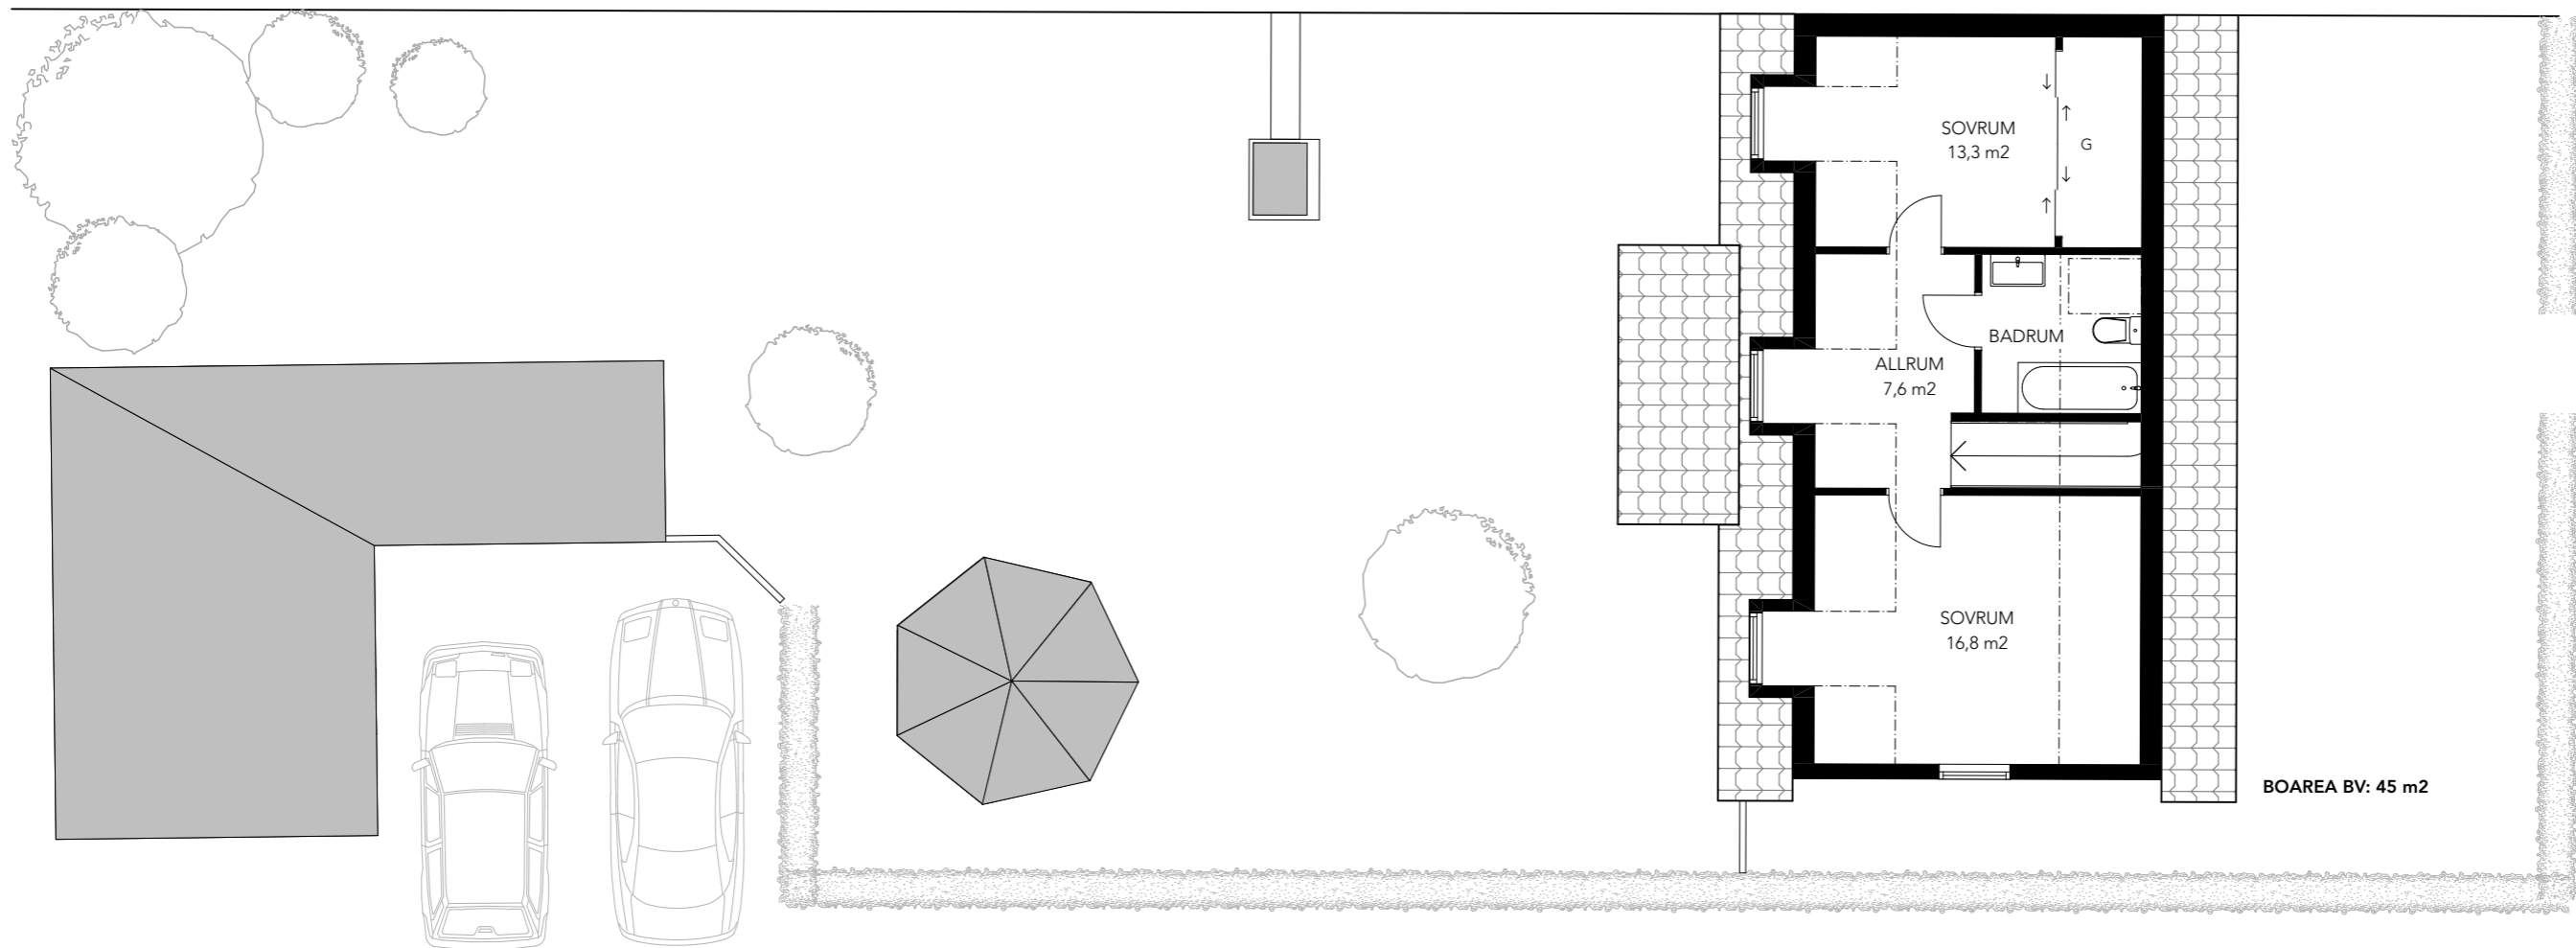

**COPYRIGHT**  
 UPPHOVS RÄTTEN TILL DENNA RITNING TILKKOMMER BOUTREDNINGS-  
 OCH MÄKLARFIRMAN HILDING OTTOSSON AB ENLIGT  
 UPPHOVS RÄTTSLAGEN (1960:729). DETTA INNEBÄR ATT INGEN ANNAN  
 ÄN UPPHOVS MANNEN HAR RÄTT ATT NYTTJA DEN ELLER FÖRFÖGA  
 ÖVER DENNA RITNING UTAN DENNES TILLSTÄND.

PUDELVÄGEN 1A, TRELLEBORG

**RELATIONS RITNING**  
 OÖVERENSSTÄMMELSER I FÖRHÅLLANDE TILL BYGGNADENS  
 VERKLIGA MÅTT, PLANLÖSNING ETC KAN FÖREKOMMA

**PLAN ÖV**

DAT. 2025 08 25

SKALA 1:100 (A3)

**OM ARKITEKTUR**

info@om-ark.com, tel +46 707 760076