
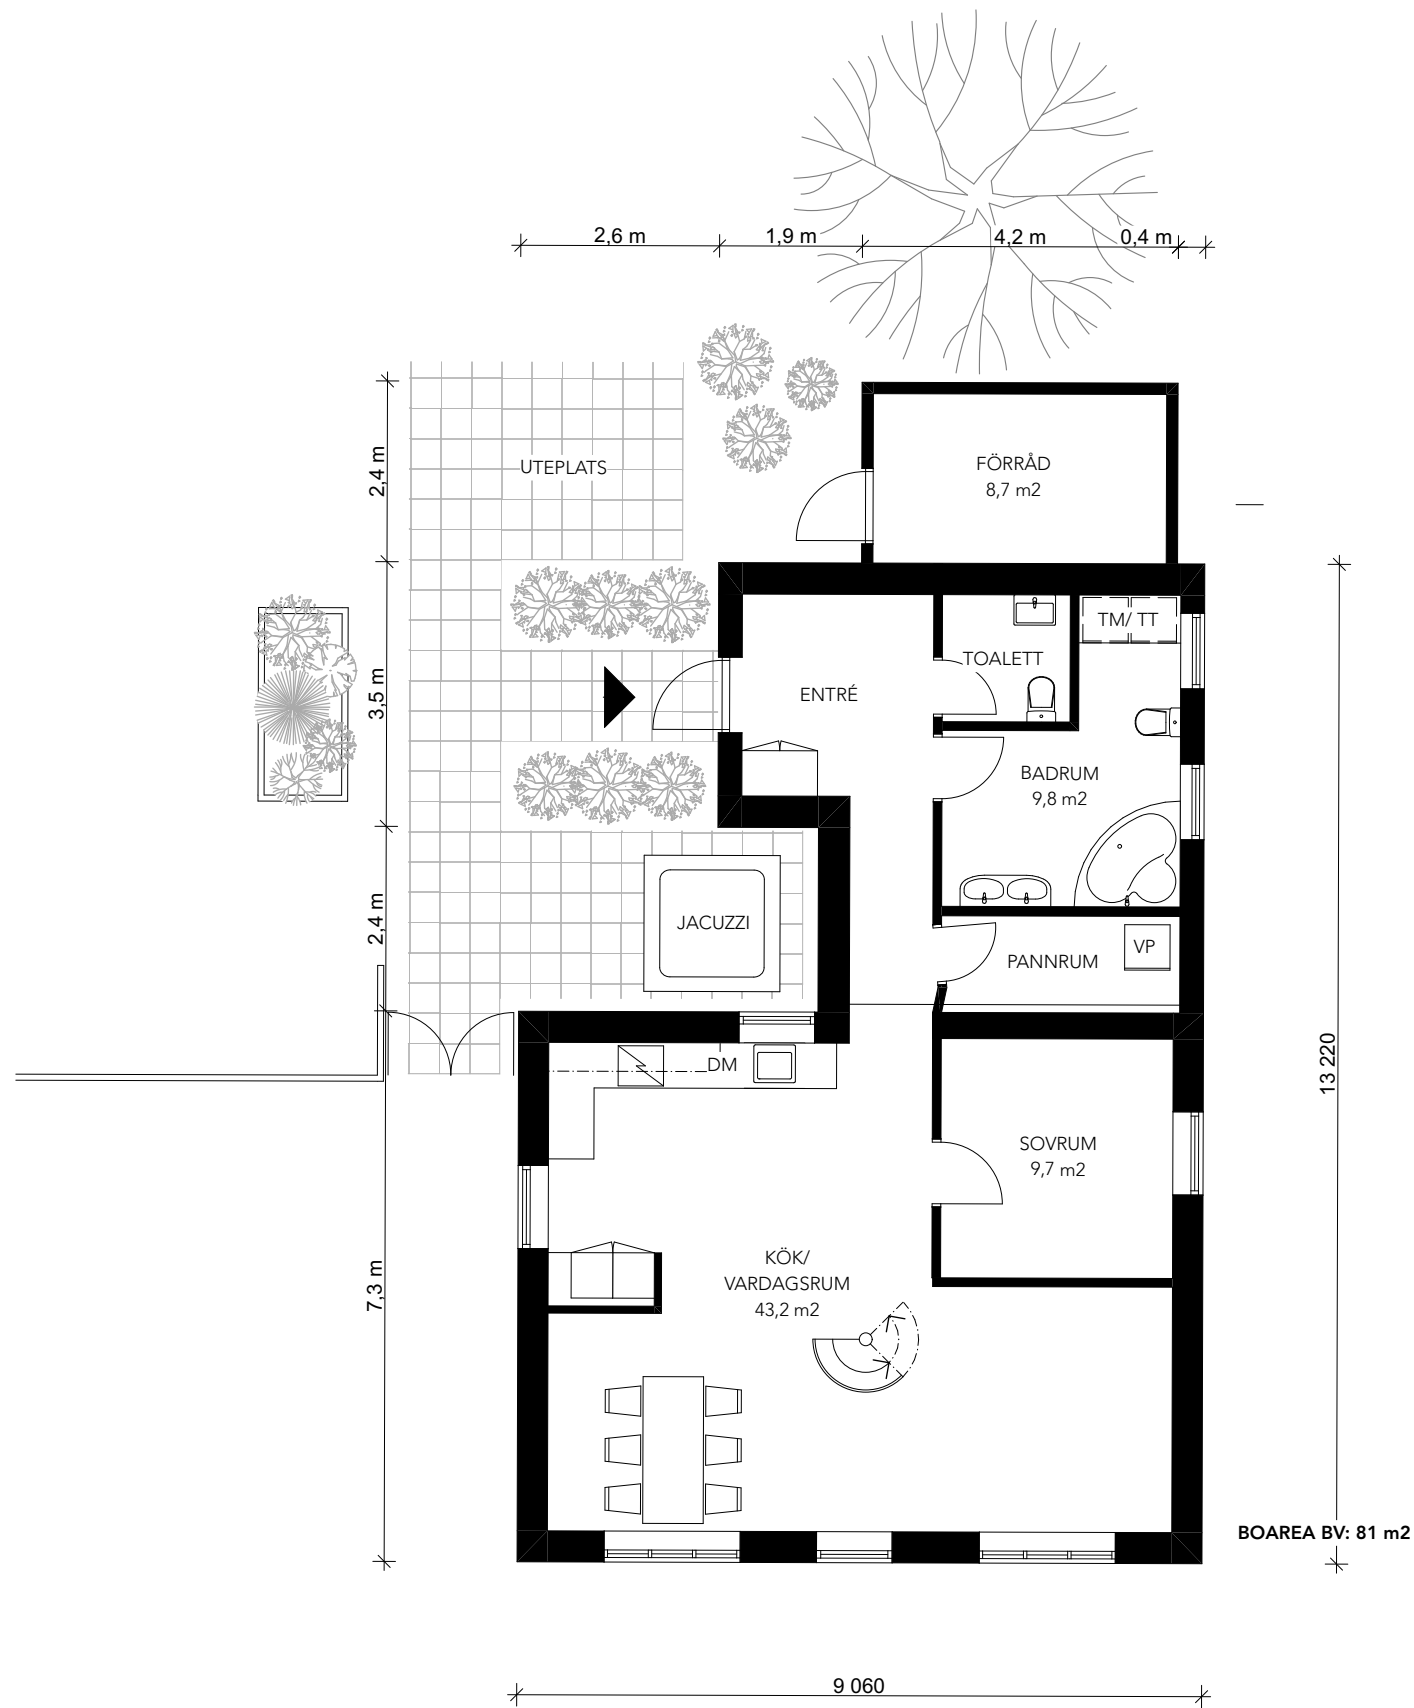


BOAREA 103 m<sup>2</sup>  
BIAREA 9 m<sup>2</sup>

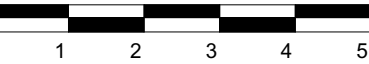

**COPYRIGHT**  
UPPHOVSRÄTTEN TILL DENNA RITNING TILKKOMMER BOUTREDNINGS-  
OCH MÄKLARFIRMAN HILDING OTTOSSON AB ENLIGT  
UPPHOVSRÄTTSLAGEN (1960:729). DETTA INNEBÄR ATT INGEN ANNAN  
ÄN UPPHOVSMANNEN HAR RÄTT ATT NYTTJA DEN ELLER FÖRFOGA  
ÖVER DENNA RITNING UTAN DENNES TILLSTÄND.

LANDSV. 1949, TRELLEBORG


**RELATIONSRTNING**  
OÖVERENSSTÄMMELSER I FÖRHÅLLANDE TILL BYGGNADENS  
VERKLIGA MÄTT, PLANLÖSNING ETC KAN FÖREKOMMA

**PLAN BV**

DAT. 2025 08 30 SKALA 1:100 (A3)

**OM ARKITEKTUR**

info@om-ark.com, tel +46 707 760076

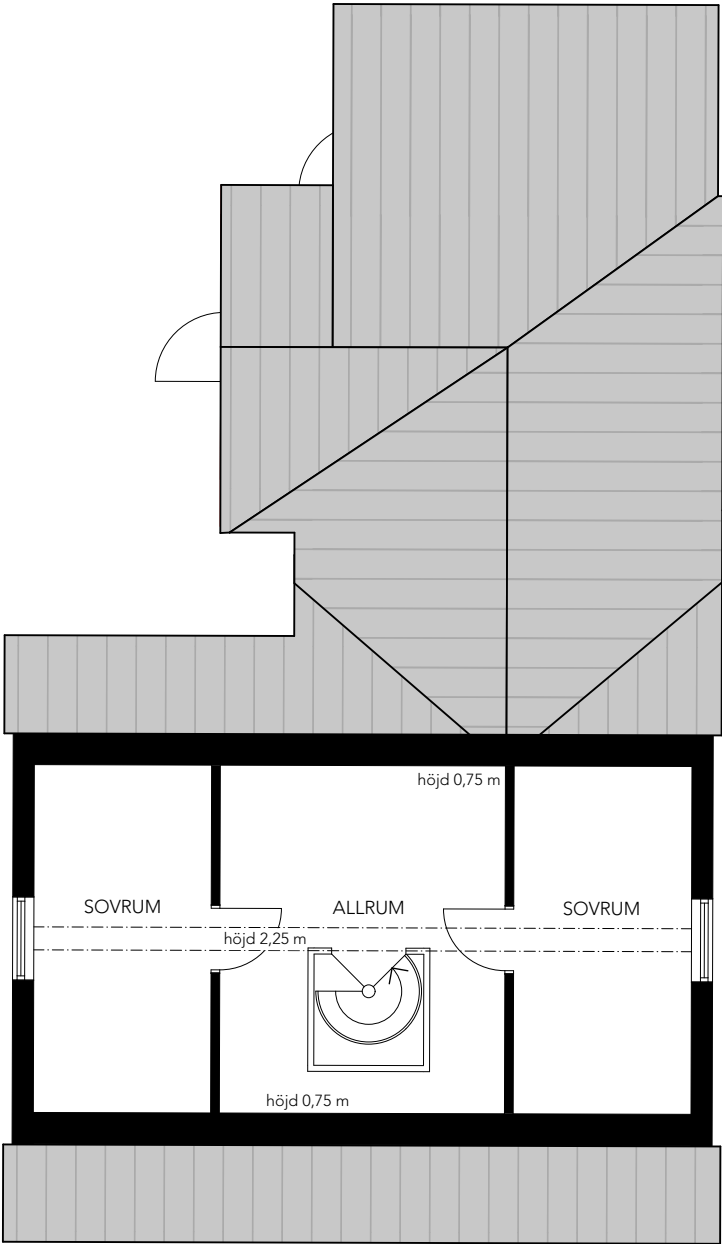

BOAREA ÖV: 22 m2

|   |   |   |   |   |
|---|---|---|---|---|
| 1   | 2 | 3 | 4 | 5 |
| <b>COPYRIGHT</b><br>UPPHOVSRÄTTEN TILL DENNA RITNING TILKKOMMER BOUTREDNINGS-<br>OCH MÄKLARFIRMAN HILDING OTTOSSON AB ENLIGT<br>UPPHOVSRÄTTSLAGEN (1960:729). DETTA INNEBÄR ATT INGEN ANNAN<br>ÄN UPPHOVSMANNEN HAR RÄTT ATT NYTTJA DEN ELLER FÖRFOGA<br>ÖVER DENNA RITNING UTAN DENNES TILLSTÄND. |   |   |   |   |
| LANDSV. 1949, TRELLEBORG   |   |   |   |   |
| <b>RELATIONSITNING</b><br>OÖVERENSSTÄMMELSER I FÖRHÅLLANDE TILL BYGGNADENS<br>VERKLIGA MÄTT, PLANLÖSNING ETC KAN FÖREKOMMA   |   |   |   |   |
| <b>PLAN ÖV</b>   |   |   |   |   |
| DAT. 2025 08 30 SKALA 1:100 (A3)   |   |   |   |   |
| <b>O M ARKITEKTUR</b>   |   |   |   |   |
| info@om-ark.com, tel +46 707 760076   |   |   |   |   |