

Boarea: 240 m<sup>2</sup>  
 Stall, garage etc. 274 m<sup>2</sup>

**COPYRIGHT**  
 UPPHOVS RÄTTEN TILL DENNA RITNING TILKOMMER BOUTREDNINGS-  
 OCH MÄKLARFIRMAN HILDING OTTOSSON AB ENLIGT  
 UPPHOVS RÄTTSLAGEN (1960:729). DETTA INNEBÄR ATT INGEN ANNAN  
 ÄN UPPHOVSMANNEN HAR RÄTT ATT NYTTJA DEN ELLER FÖRFÖGA  
 ÖVER DENNA RITNING UTAN DENNES TILLSTÄND.

ÖSTRA VÄRLINGE BYAVÄG 22-0  
 TRELLEBORG


RELATIONS RITNING  
 ÖVERENSSTÄMMELSER I FÖRHÅLLANDE TILL BYGGNADENS  
 VERKLIGA MÅTT, PLANLÖSNING ETC KAN FÖREKOMMA



SITUATIONSPLAN

DAT. 2026 03 23 SKALA 1:150 (A3)

**OM ARKITEKTUR**

info@om-ark.com, tel +46 707 760076

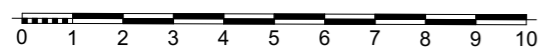

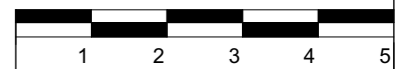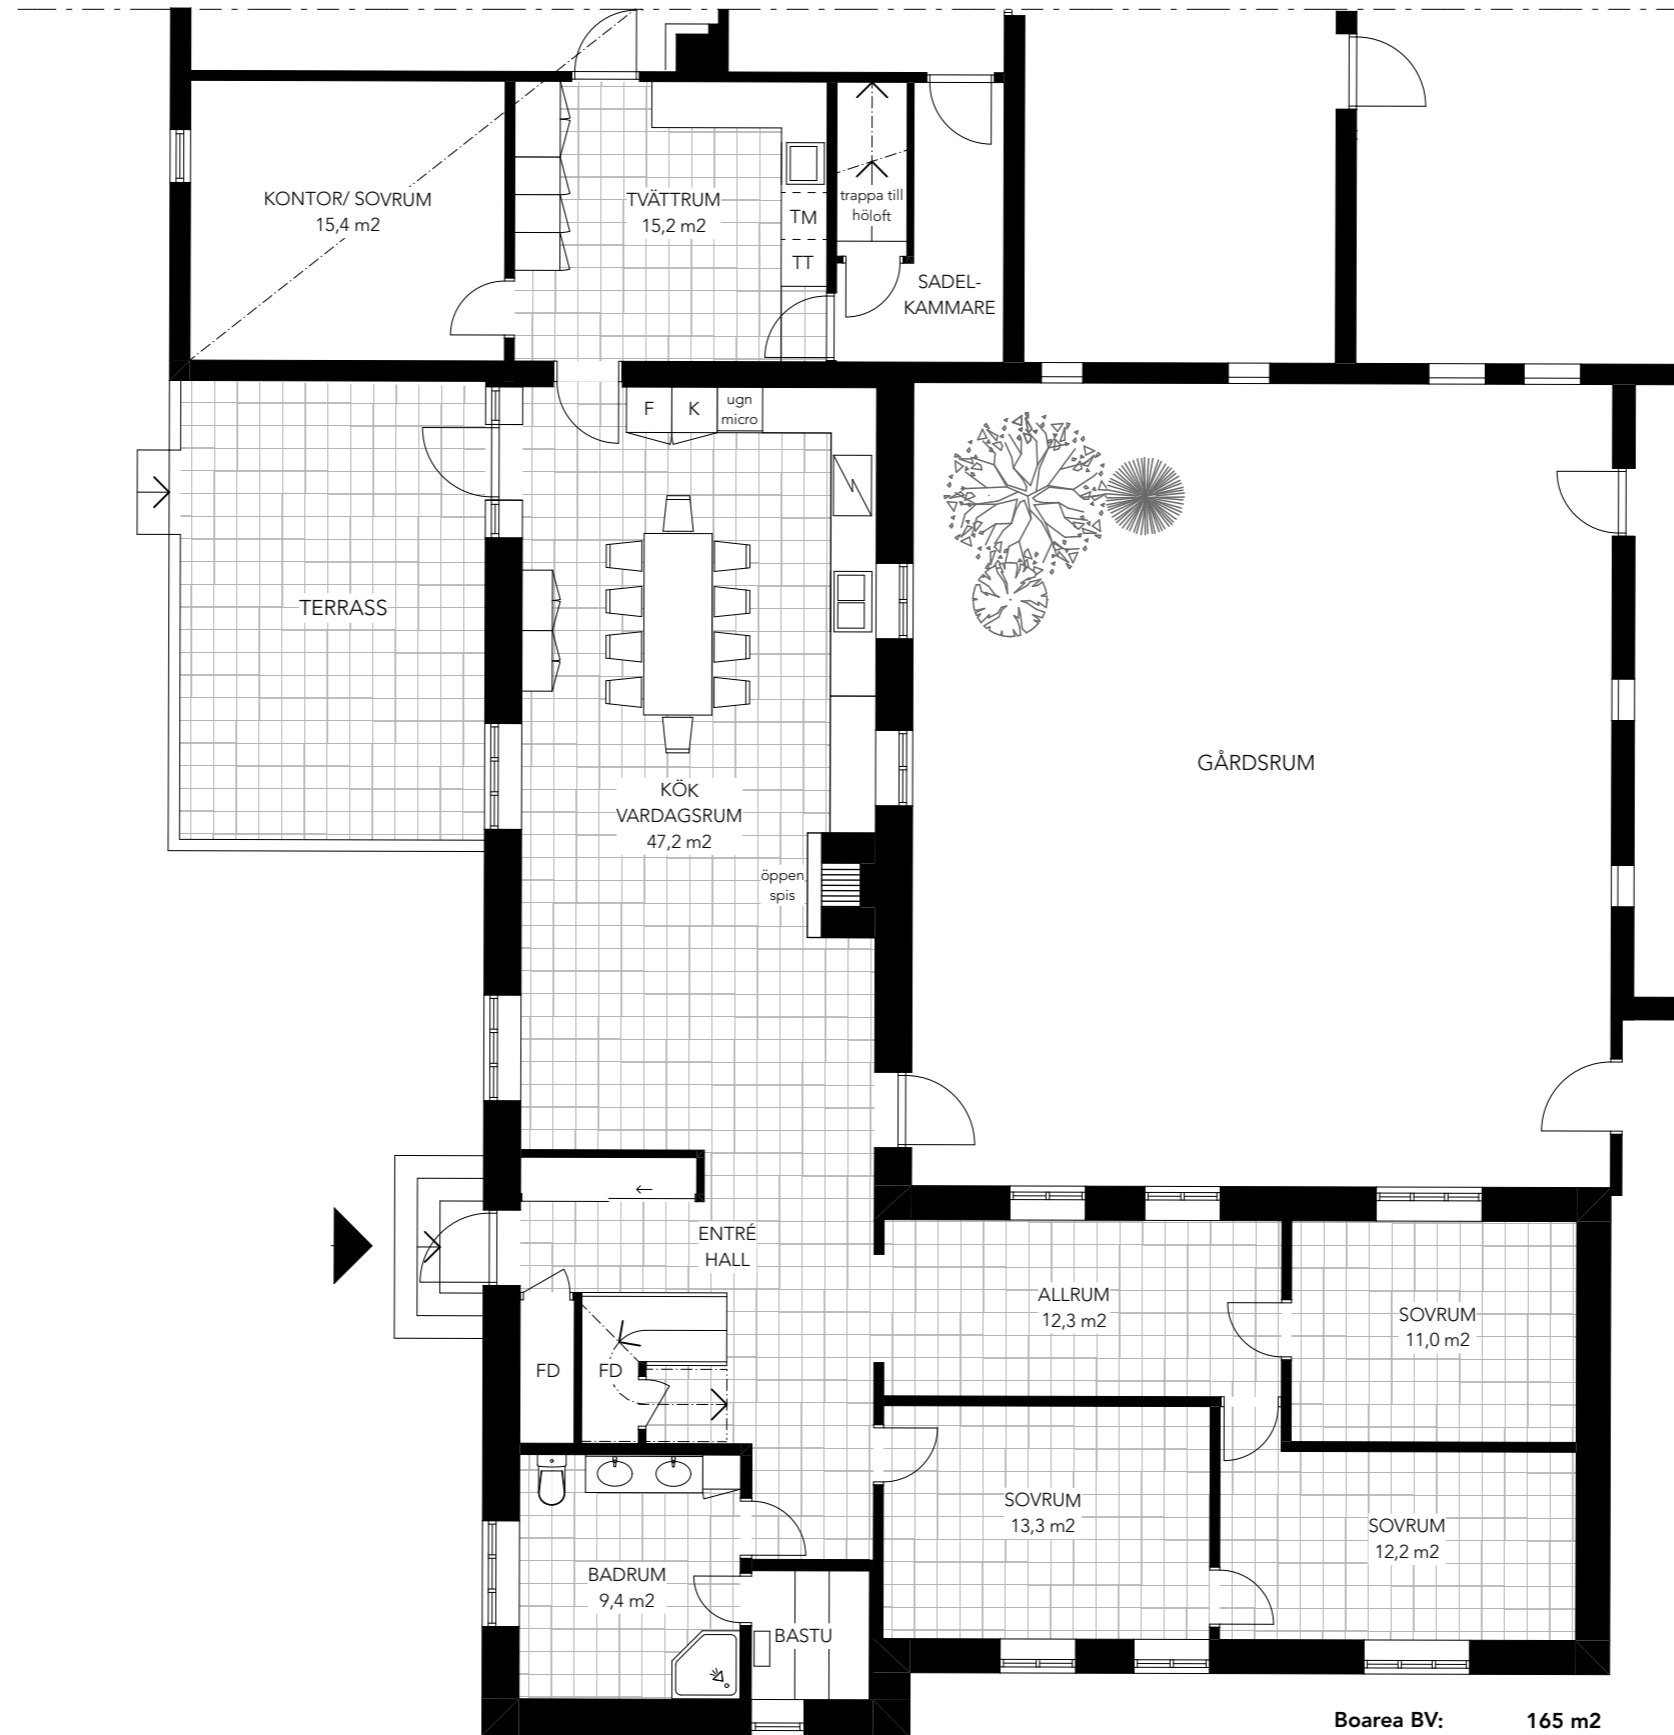

**COPYRIGHT**  
 UPPHOVSRÄTTEN TILL DENNA RITNING TILKKOMMER BOUTREDNINGS-  
 OCH MÄKLARFIRMAN HILDING OTTOSSON AB ENLIGT  
 UPPHOVSRÄTTSLAGEN (1960:729). DETTA INNEBÄR ATT INGEN ANNAN  
 ÄN UPPHOVSMANNEN HAR RÄTT ATT NYTTJA DEN ELLER FÖRFÖGA  
 ÖVER DENNA RITNING UTAN DENNES TILLSTÄND.

**ÖSTRA VÄRLINGE BYAVÄG 22-0  
 TRELLEBORG**



**RELATIONSRTNING**  
 OÖVERENSSTÄMMELSER I FÖRHÅLLANDE TILL BYGGNADENS  
 VERKLIGA MÅTT, PLANLÖSNING ETC KAN FÖREKOMMA

**BOSTAD, PLAN BV**

DAT. 2026 03 23 SKALA 1:100 (A3)

**OM ARKITEKTUR**

info@om-ark.com, tel +46 707 760076

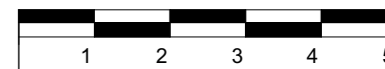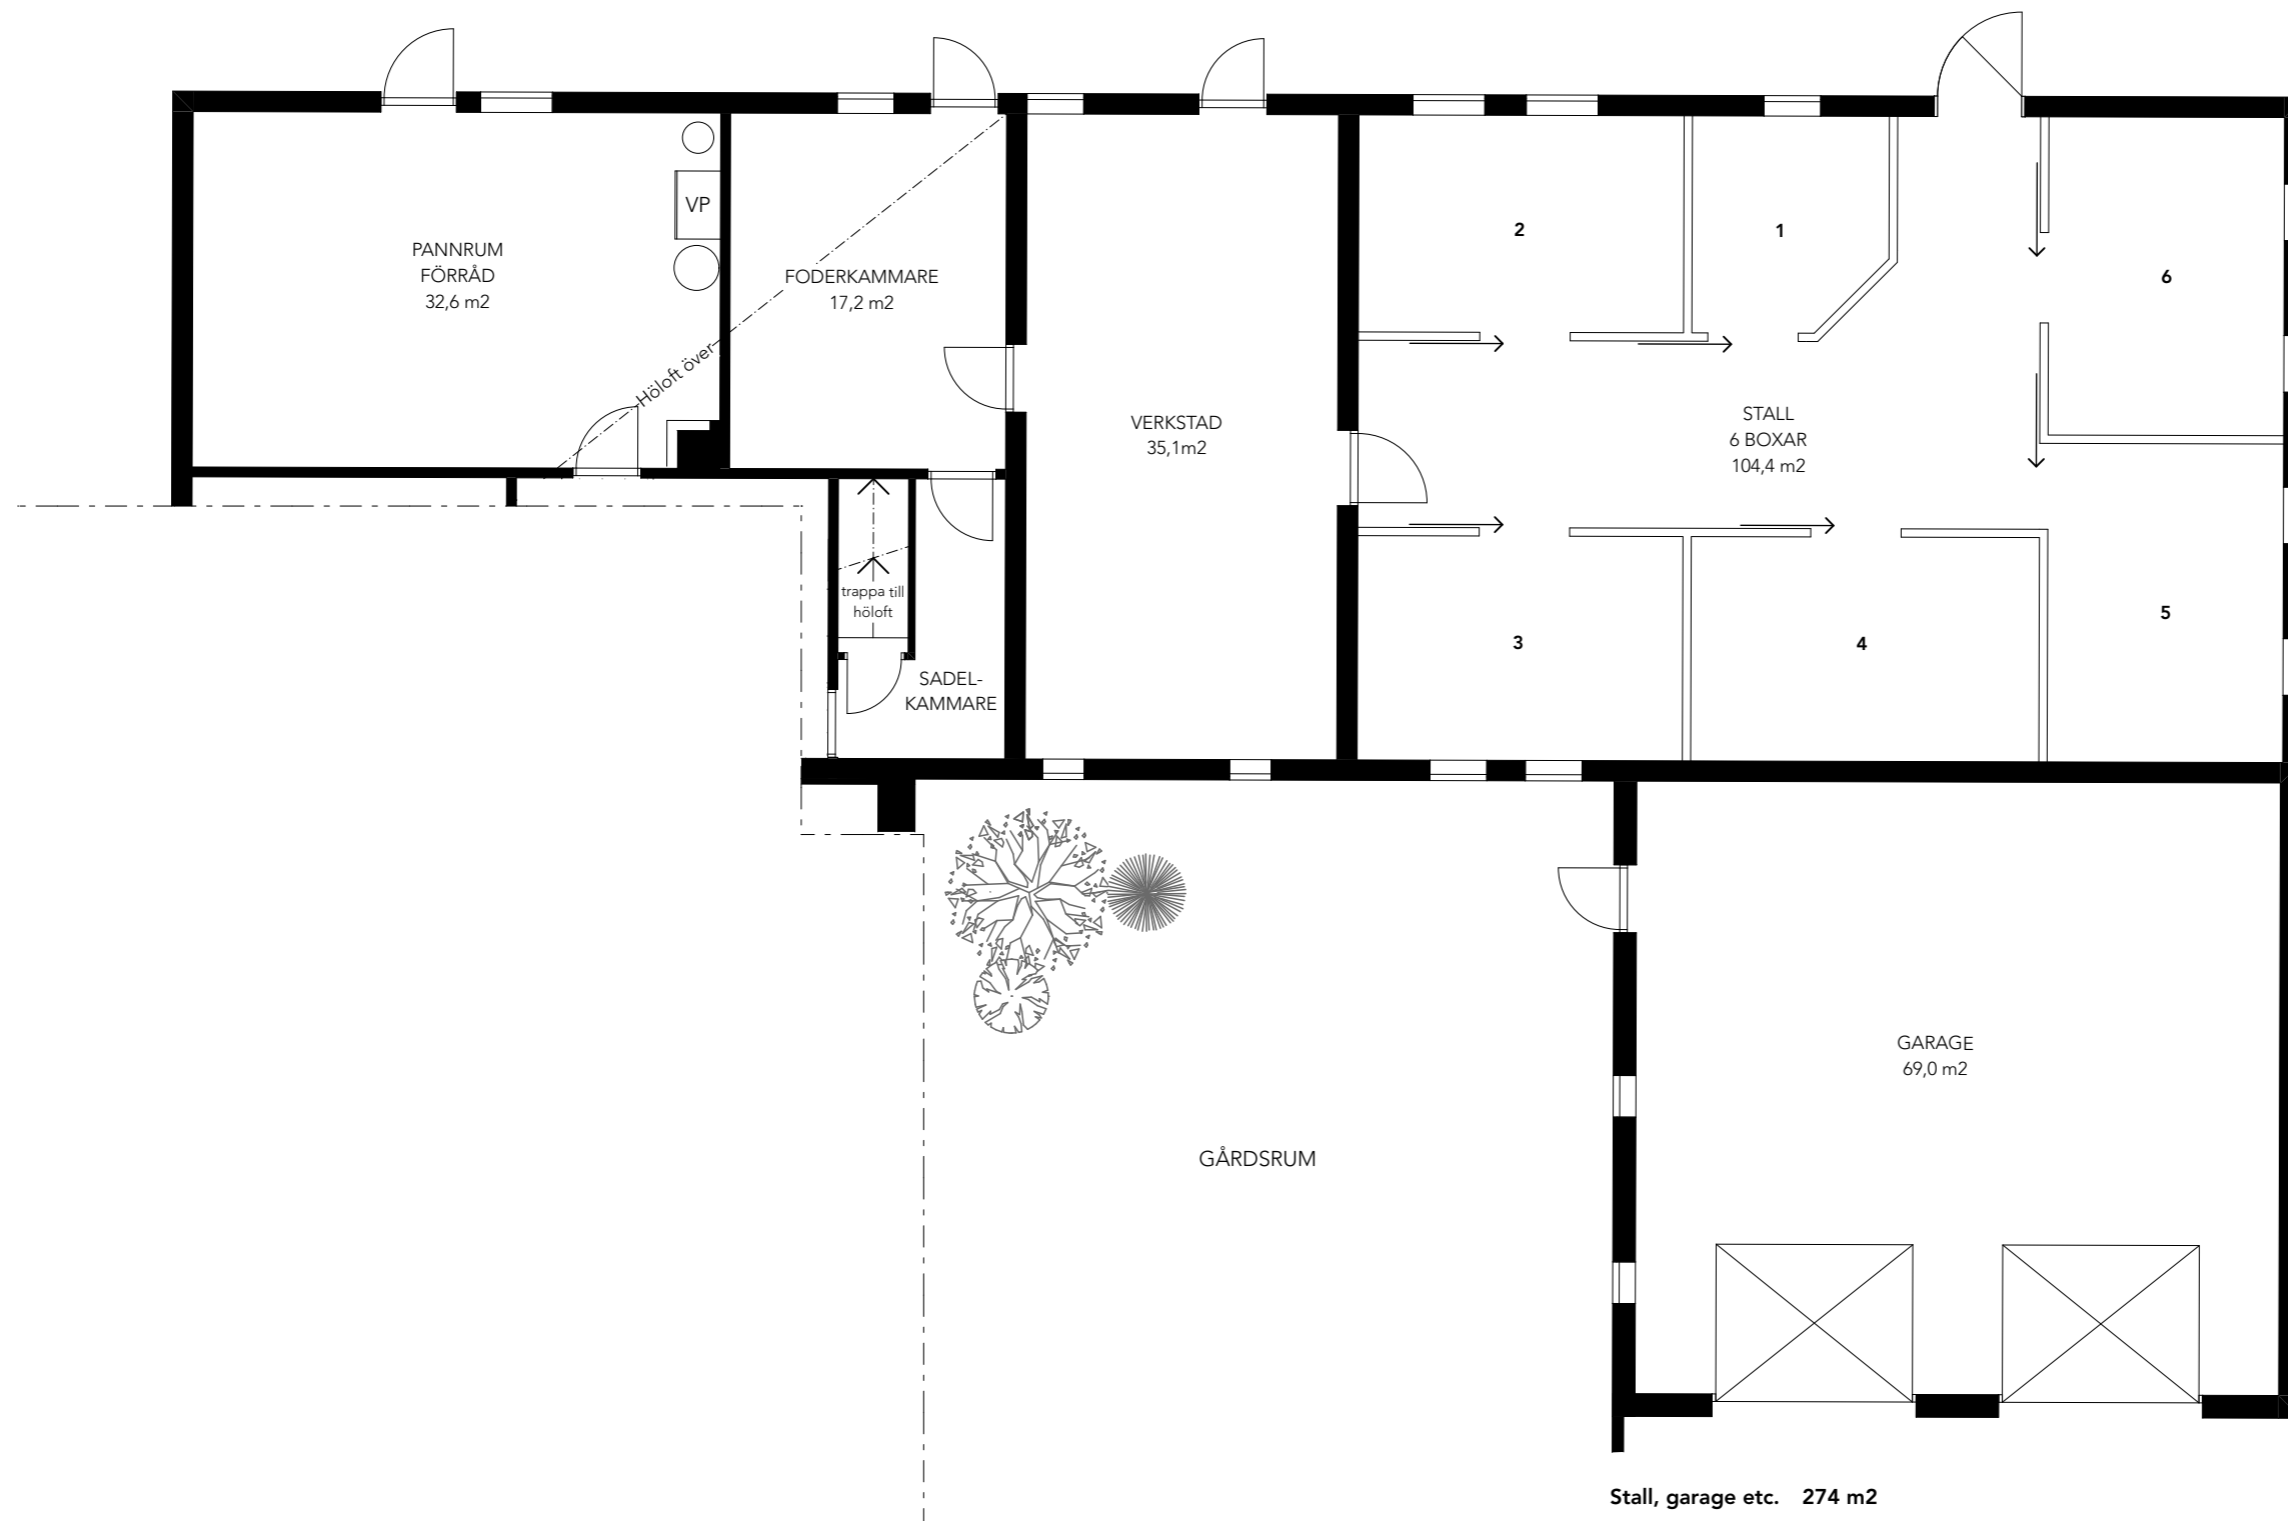

**COPYRIGHT**  
 UPPHOVSRÄTTEN TILL DENNA RITNING TILKOMMER BOUTREDNINGS-  
 OCH MÄKLARFIRMAN HILDING OTTOSSON AB ENLIGT  
 UPPHOVSRÄTTSLAGEN (1960:729). DETTA INNEBÄR ATT INGEN ANNAN  
 ÄN UPPHOVSMANNEN HAR RÄTT ATT NYTTJA DEN ELLER FÖRFOGA  
 ÖVER DENNA RITNING UTAN DENNES TILLSTÄND.

ÖSTRA VÄRLINGE BYAVÄG 22-0  
 TRELLEBORG


**RELATIONSRTNING**  
 OÖVERENSSTÄMMELSER I FÖRHÅLLANDE TILL BYGGNADENS  
 VERKLIGA MÅTT, PLANLÖSNING ETC KAN FÖREKOMMA

**GÅRDSBYGGNAD, PLAN BV**



DAT. 2026 03 23 SKALA 1:100 (A3)

**OM ARKITEKTUR**

info@om-ark.com, tel +46 707 760076

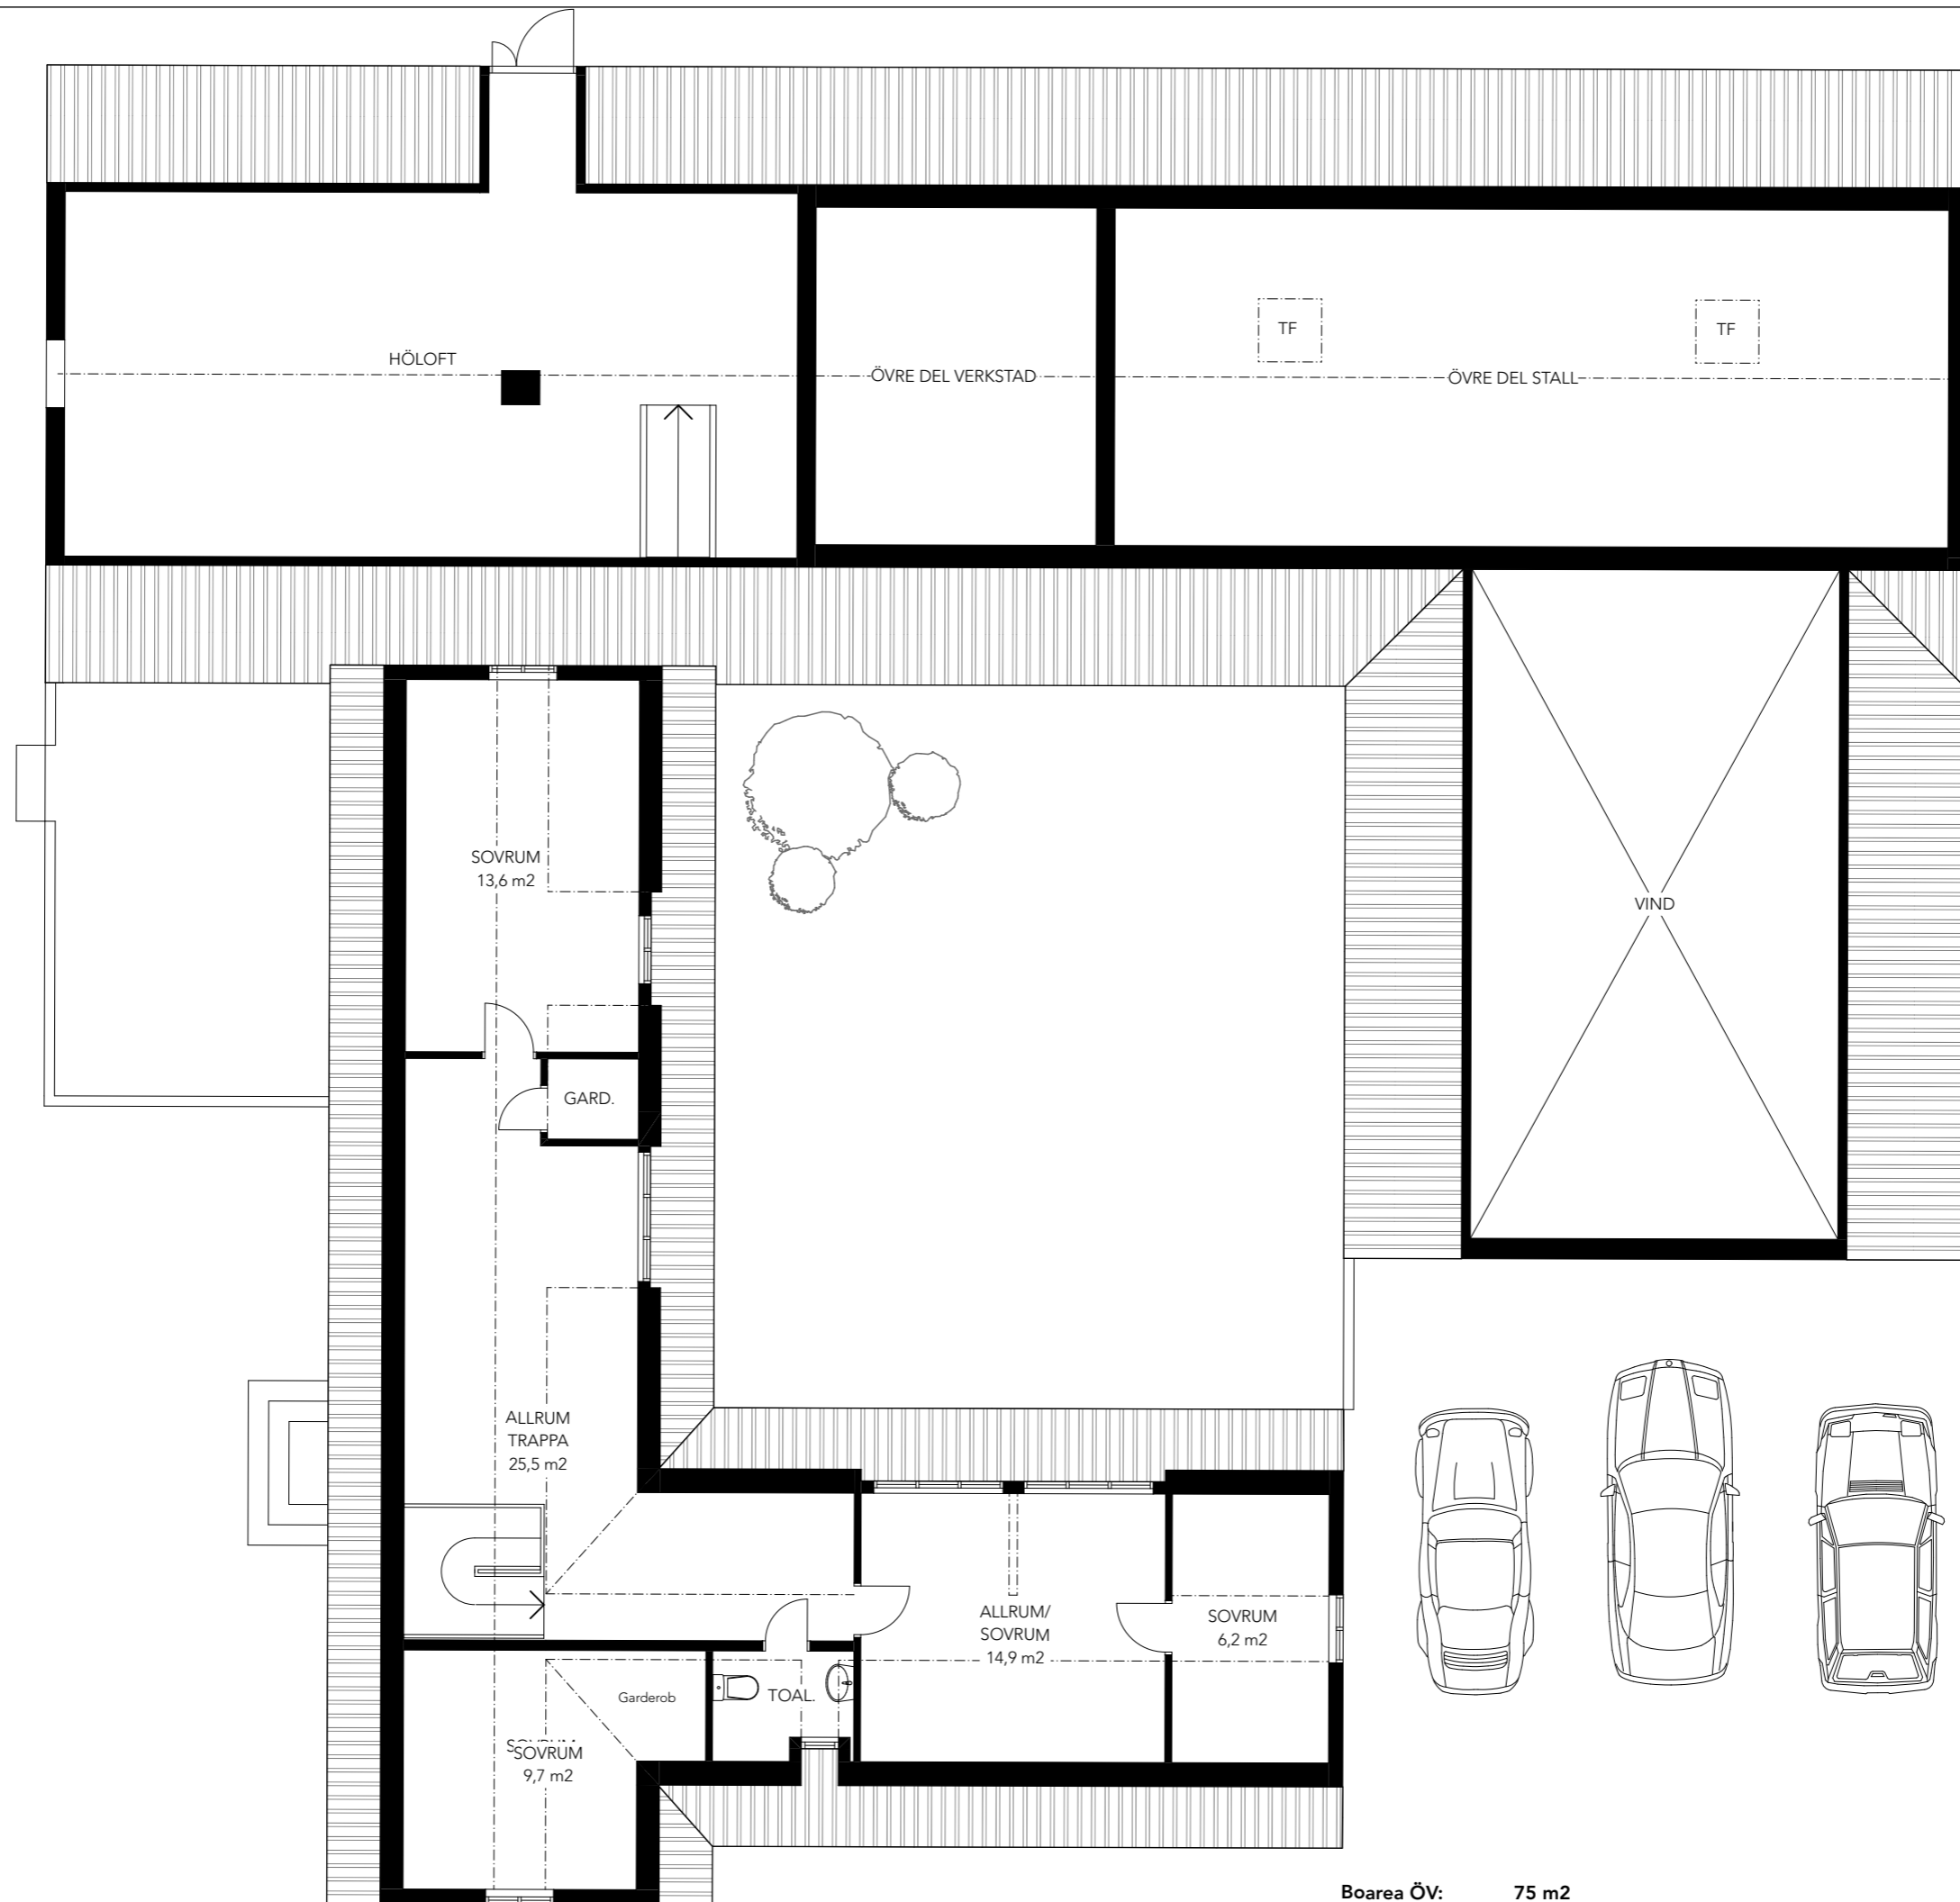

Boarea ÖV: 75 m2

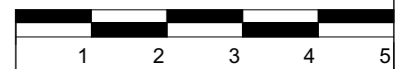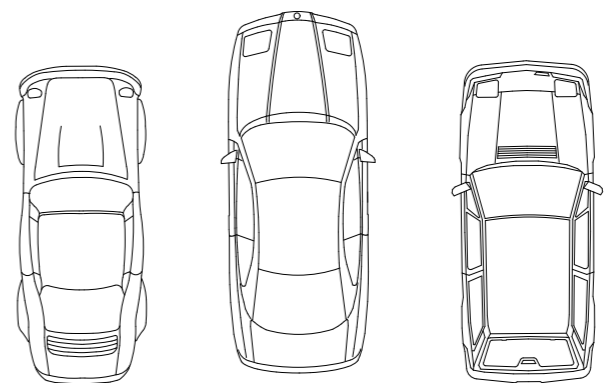

**COPYRIGHT**  
 UPPHOVRÄTTEN TILL DENNA RITNING TILKOMMER BOUTREDNINGS-  
 OCH MÄKLARFIRMAN HILDING OTTOSSON AB ENLIGT  
 UPPHOVSRÄTTSLAGEN (1960:729). DETTA INNEBÄR ATT INGEN ANNAN  
 ÄN UPPHOVSMANNEN HAR RÄTT ATT NYTTJA DEN ELLER FÖRFÖGA  
 ÖVER DENNA RITNING UTAN DENNES TILLSTÄND.

**ÖSTRA VÄRLINGE BYAVÄG 22-0  
 TRELLEBORG**

**RELATIONSRTNING**  
 OÖVERENSSTÄMMELSER I FÖRHÅLLANDE TILL BYGGNADENS  
 VERKLIGA MÅTT, PLANLÖSNING ETC KAN FÖREKOMMA

**PLAN ÖV**

DAT. 2026 03 23 SKALA 1:100 (A3)

**OM ARKITEKTUR**

info@om-ark.com, tel +46 707 760076