



Upphovsrätten till denna ritning tillhör Boutrednings- och Mäklarfirman Hilding Ottosson AB enligt upphovslagen (1960:729). Detta innebär att ingen annan än upphovsmannen har rätt att nyttja eller förfoga över denna ritning utan dennes tillstånd.





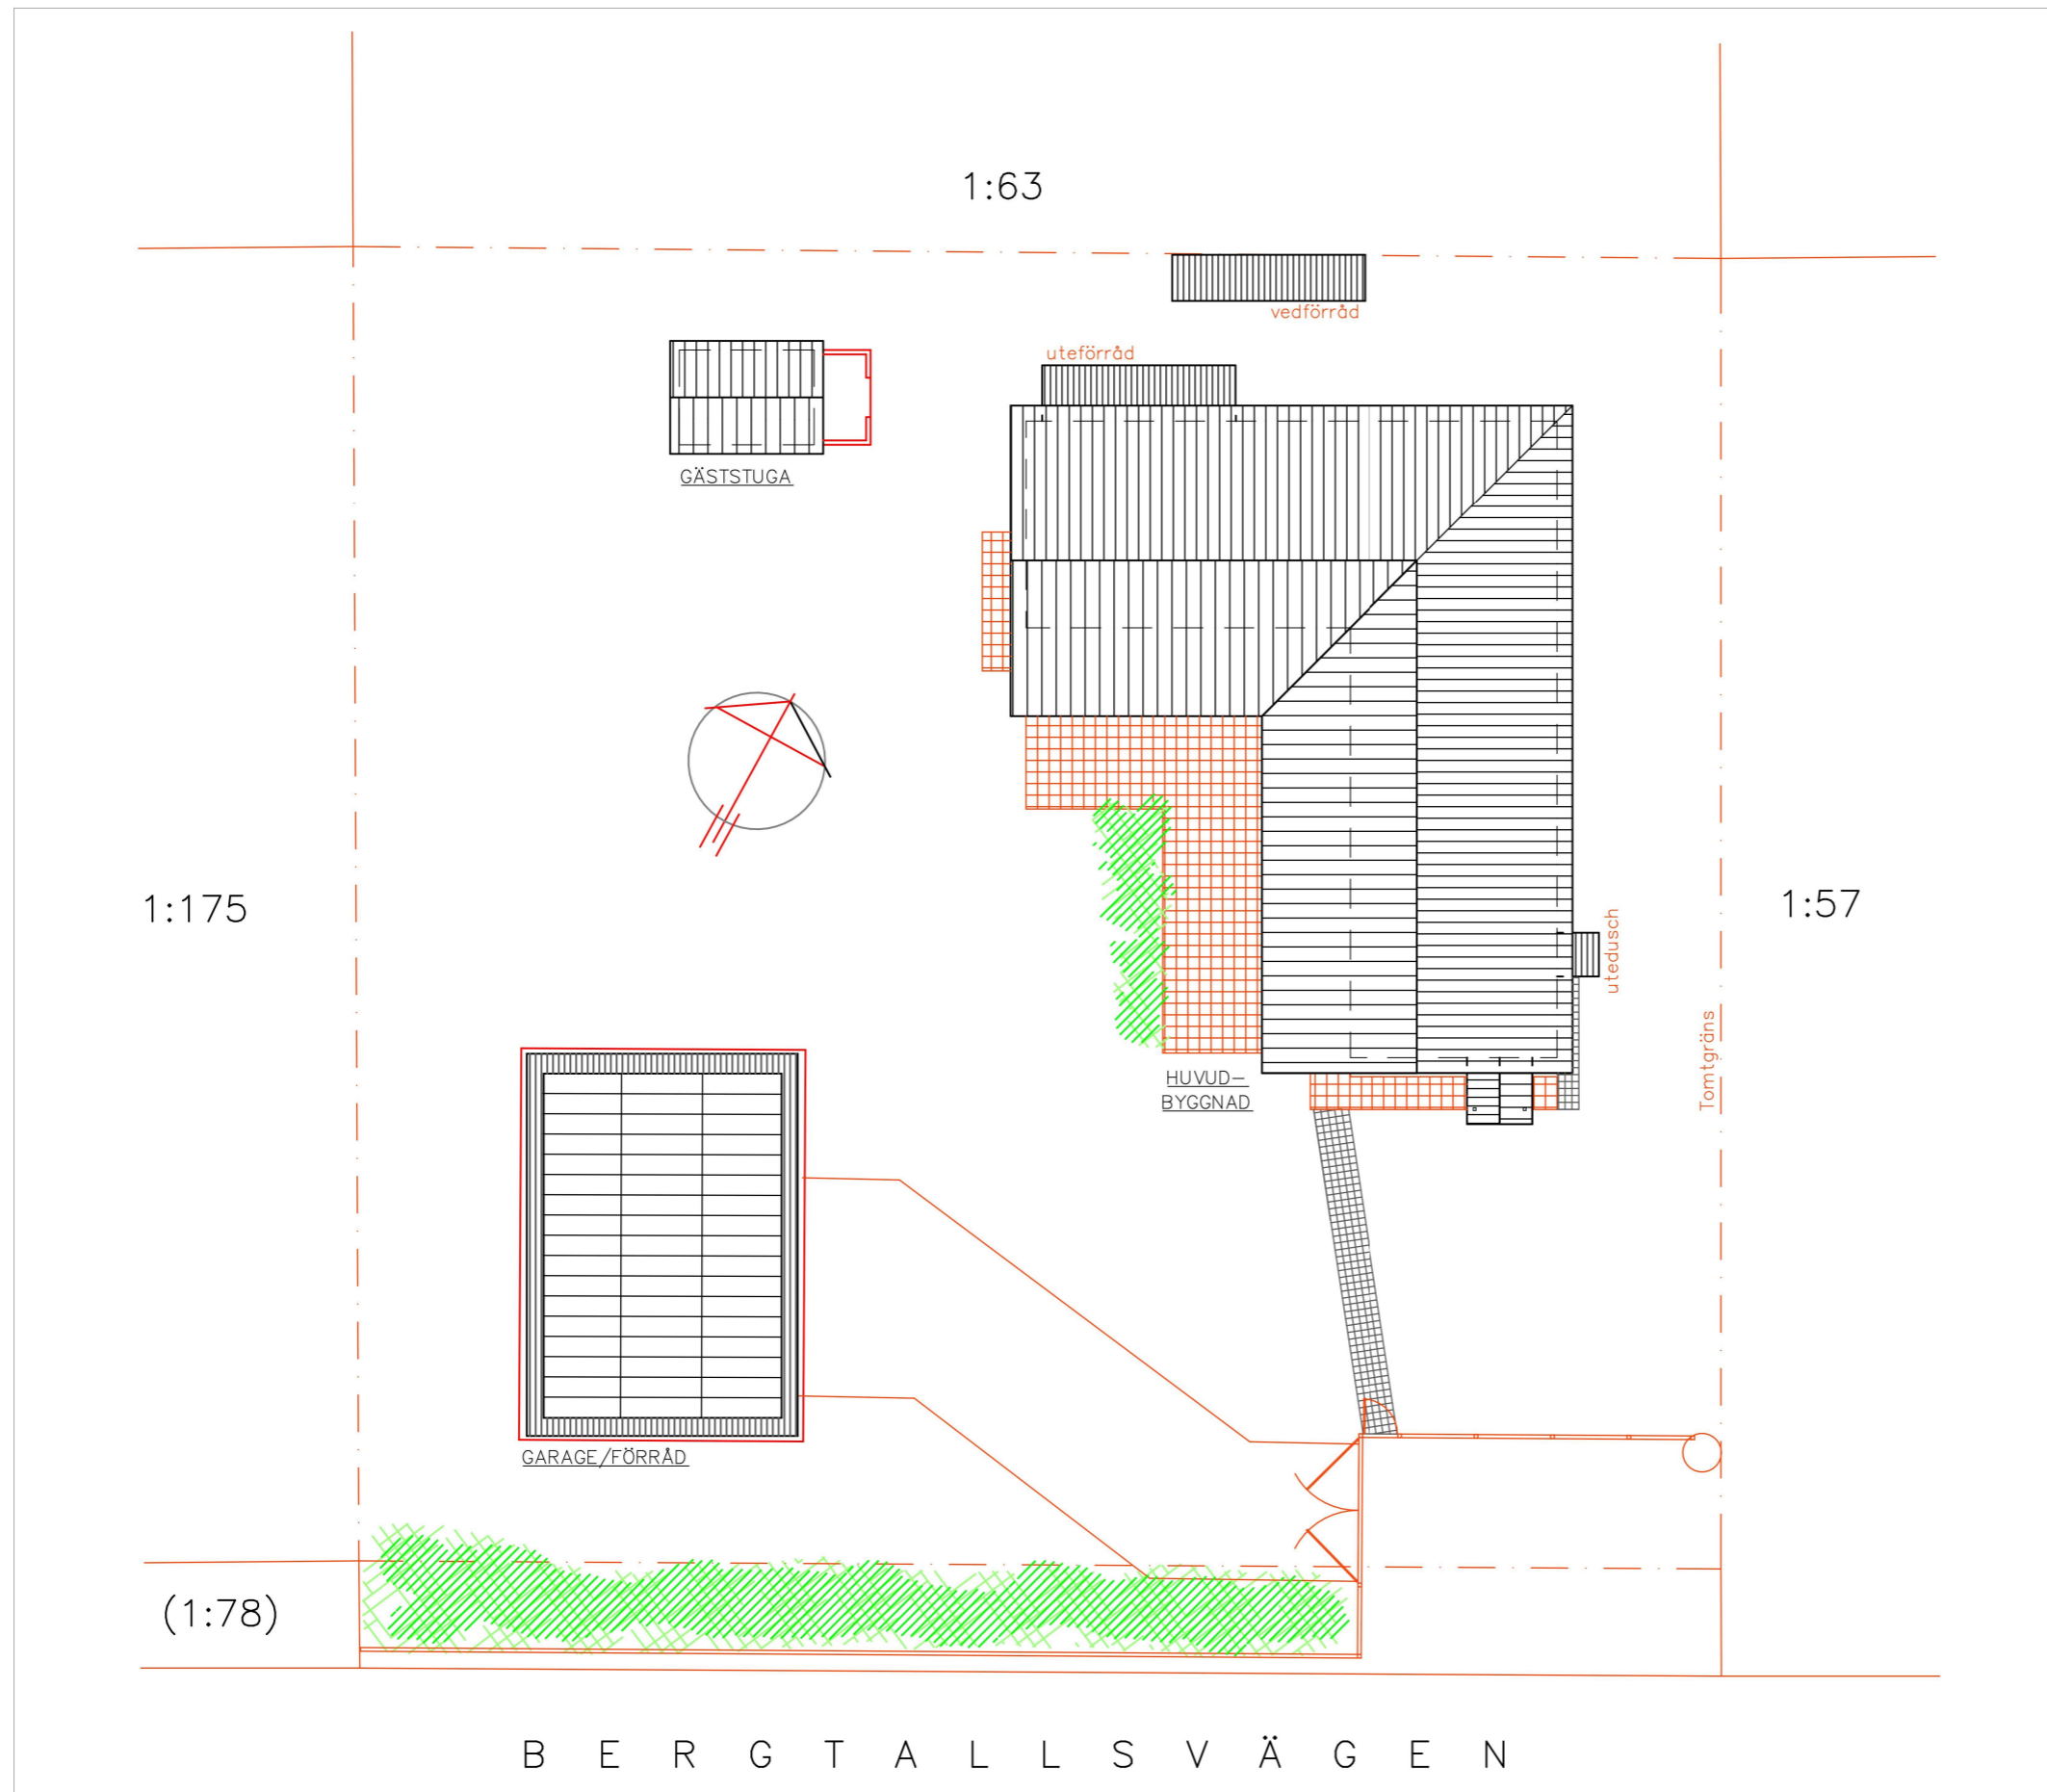


xxLS
 ARKITEKTUR
 INREDNING
 & DESIGN AB
 0709 - 136631
 lars@xxls.se

Upphovsrätten till denna ritning tillhör Boutrednings- och Mäklarfirman Hilding Ottosson AB enligt upphovslagen (1960:729). Detta innebär att ingen annan än upphovsmannen har rätt att nyttja eller förfoga över denna ritning utan dennes tillstånd.

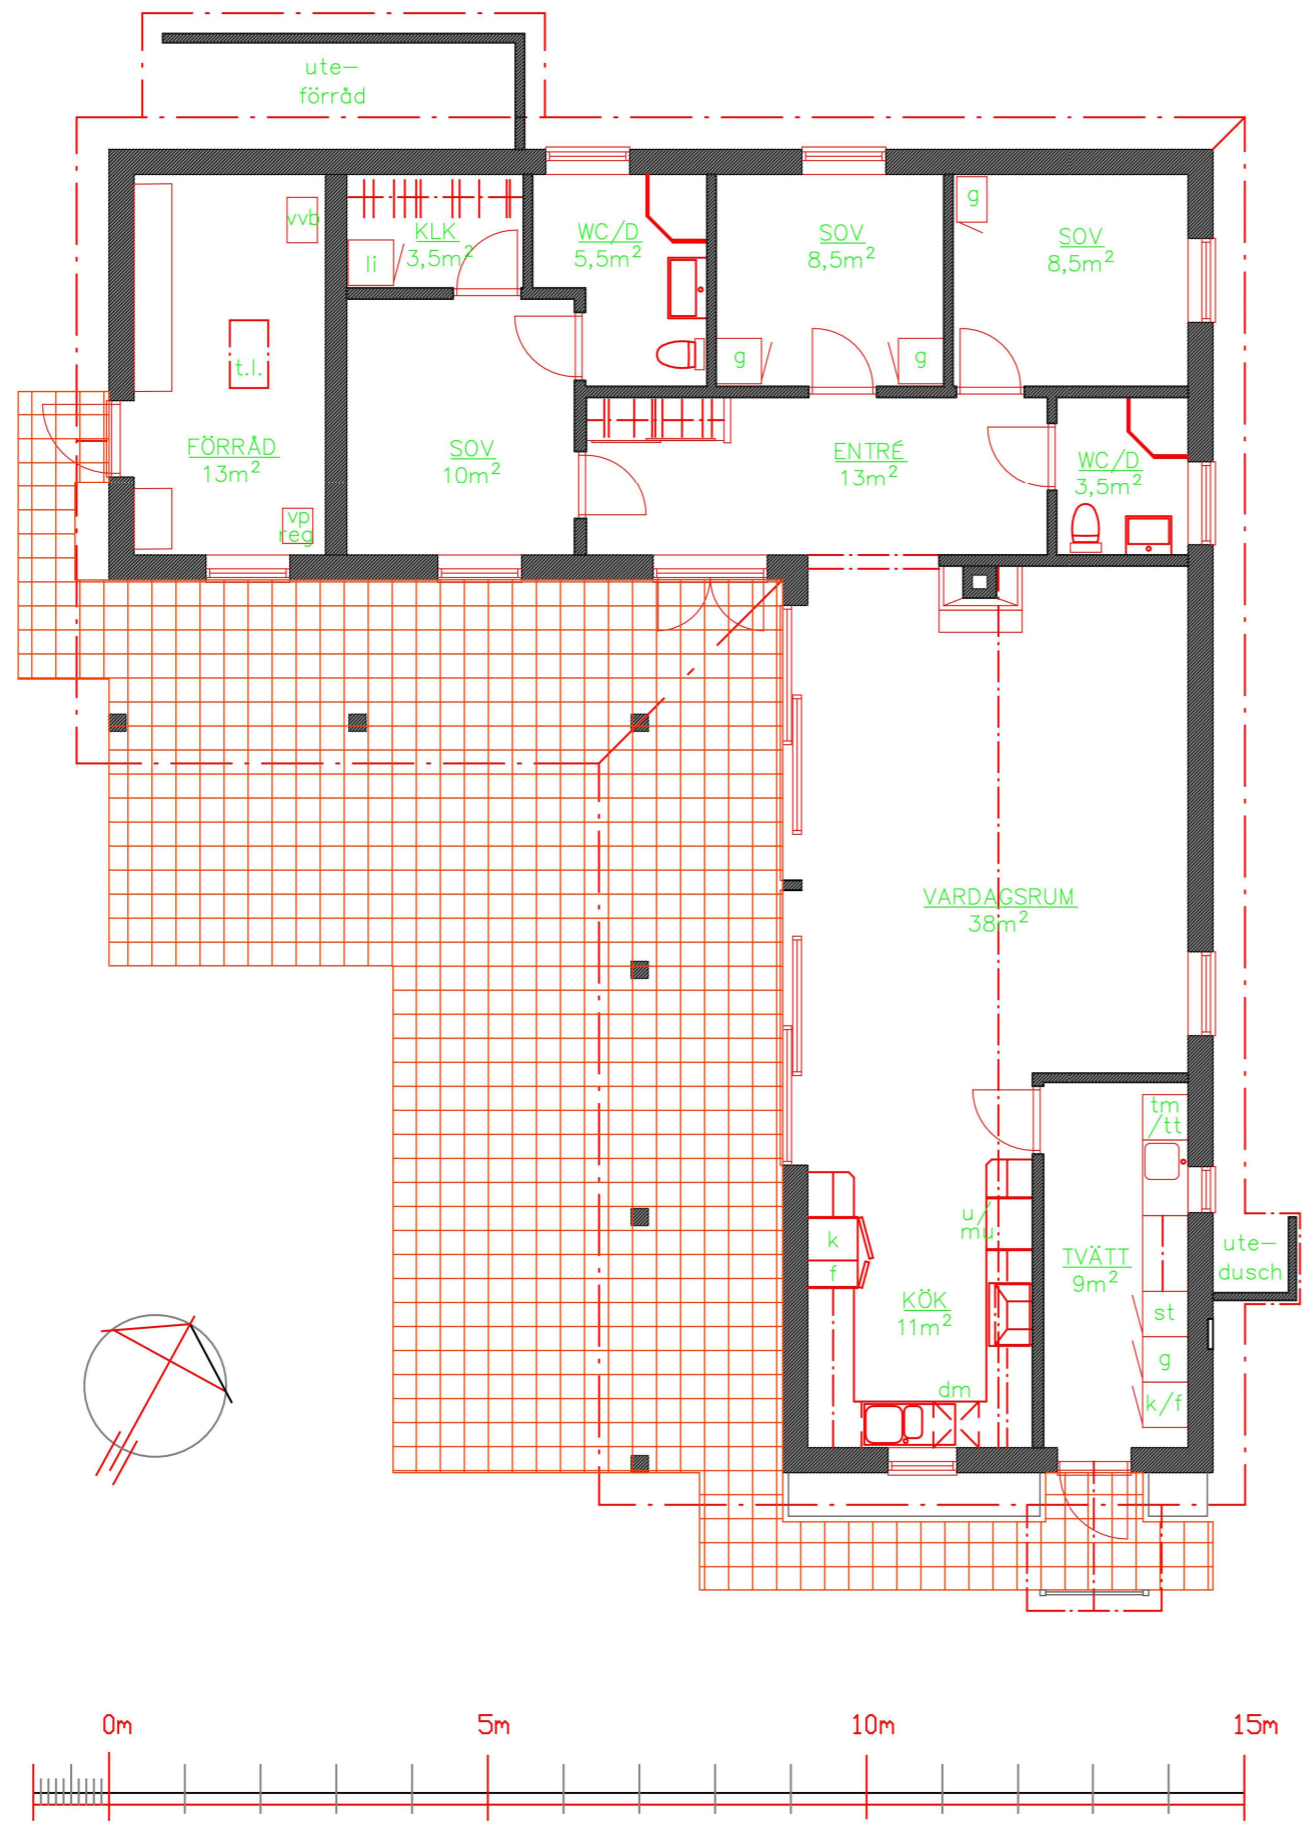

Upphovsrätten till denna ritning tillhör Boutrednings- och Mäklarfirman Hilding Ottosson AB enligt upphovslagen (1960:729) Detta innebär att ingen annan än upphovsmannen har rätt att nyttja eller förfoga över denna ritning utan dennes tillstånd.

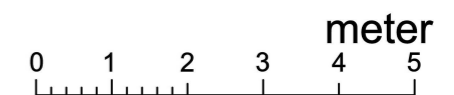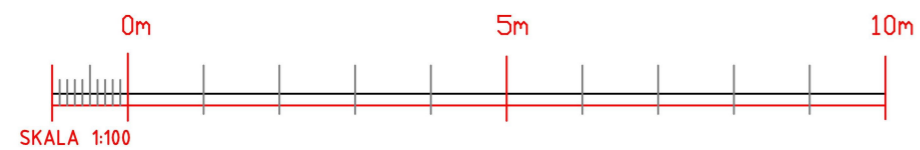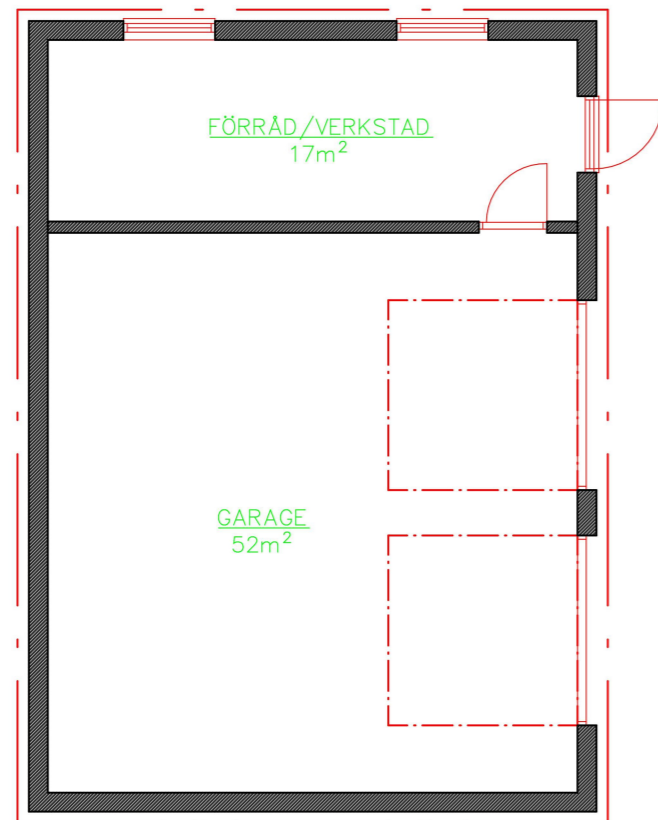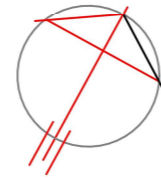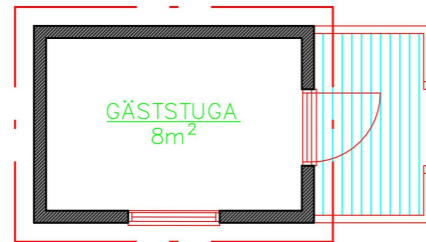

2026.03.12 **A-02**