


Boarea: 102 m<sup>2</sup>  
Förråd: 14 m<sup>2</sup>

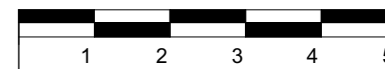

**COPYRIGHT**  
UPPHOVSÄTTEN TILL DENNA RITNING TILKOMMER BOUTREDNINGS-  
OCH MÄKLARFIRMAN HILDING OTTOSSON AB ENLIGT  
UPPHOVSÄTTSLAGEN (1960:729). DETTA INNEBÄR ATT INGEN ANNAN  
ÄN UPPHOVSÄTTAREN HAR RÄTT ATT NYTTJA DEN ELLER FÖRFÖGA  
ÖVER DENNA RITNING UTAN DENNES TILLSTÄND.

UGGLARP 97, RYDSGÅRD

**RELATIONSRTNING**  
OÖVERENSSTÄMMELSER I FÖRHÅLLANDE TILL BYGGNADENS  
VERKLIGA MÅTT, PLANLÖSNING ETC KAN FÖREKOMMA




**PLAN BV**

DAT. 2026 03 21

SKALA 1:100 (A3)

**OM ARKITEKTUR**

info@om-ark.com, tel +46 707 760076

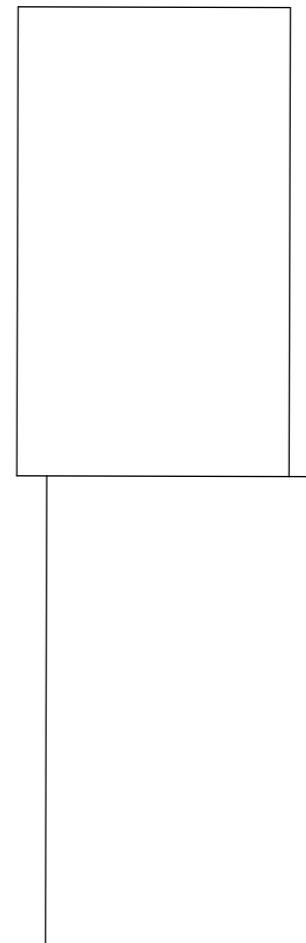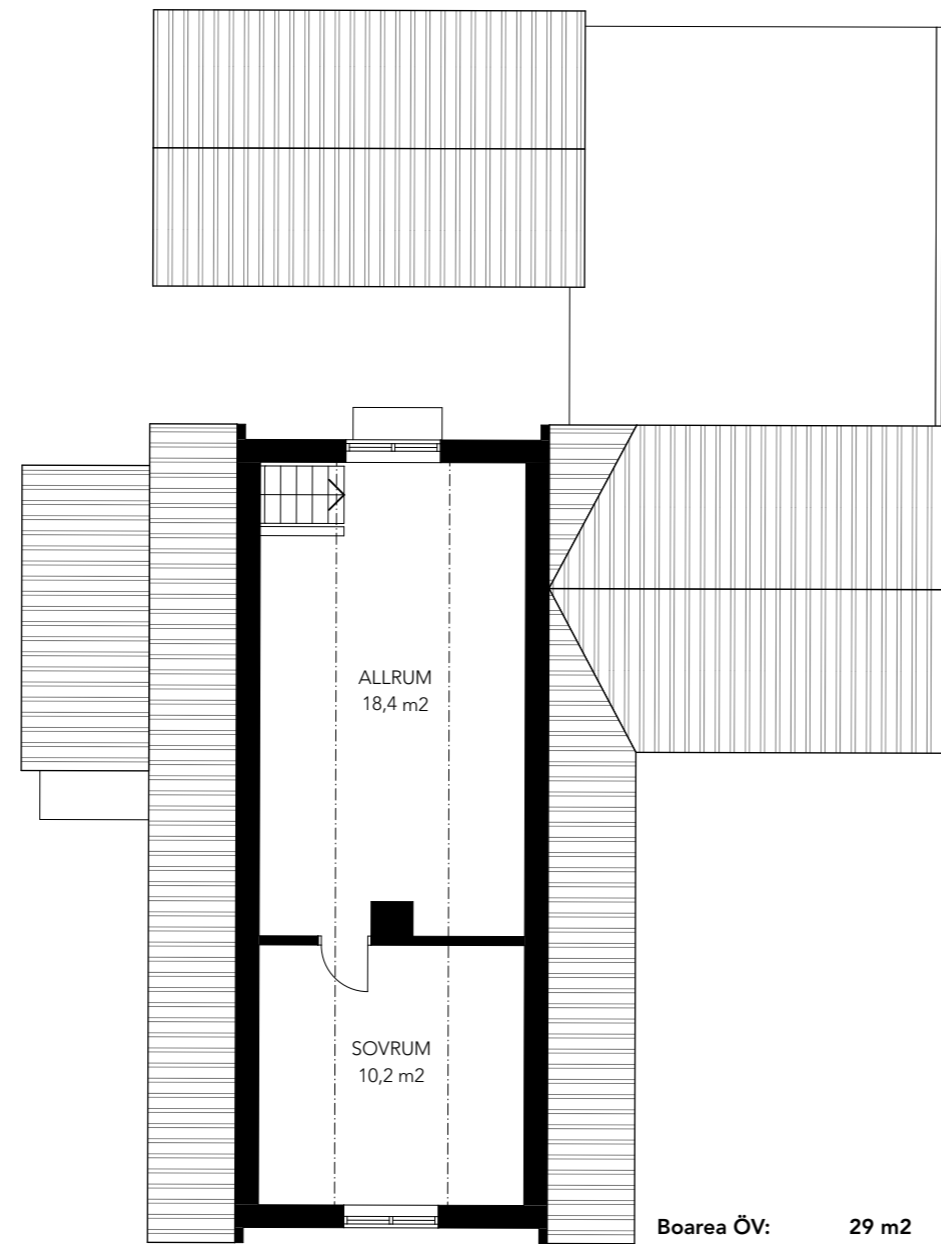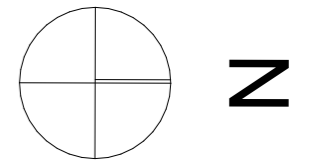

**COPYRIGHT**  
UPPHOVSRÄTTEN TILL DENNA RITNING TILKKOMMER BOUTREDNINGS-  
OCH MÄKLARFIRMAN HILDING OTTOSSON AB ENLIGT  
UPPHOVSRÄTTSLAGEN (1960:729). DETTA INNEBÄR ATT INGEN ANNAN  
ÄN UPPHOVSMANNEN HAR RÄTT ATT NYTTJA DEN ELLER FÖRFOGA  
ÖVER DENNA RITNING UTAN DENNES TILLSTÄND.

UGGLARP 97, RYDSGÅRD

**RELATIONS-RITNING**  
OÖVERENSSTÄMMELSER I FÖRHÅLLANDE TILL BYGGNADENS  
VERKLIGA MÅTT, PLANLÖSNING ETC KAN FÖREKOMMA

**PLAN ÖV**

DAT. 2026 03 21 SKALA 1:100 (A3)

**O M ARKITEKTUR**

info@om-ark.com, tel +46 707 760076