


HÅKANSTORPSVÄGEN

BOTTENPLAN

YTOR:
BOA: 111m²
BIA: 30m²
Garage+Förråd: 33m²

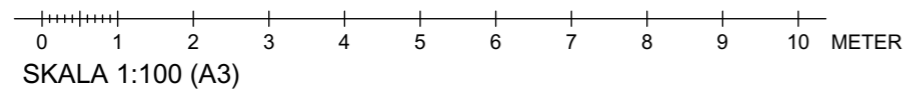

Hilding Ottosson


COPYRIGHT
UPPHOVS RÄTTEN TILL DENNA RITNING TILLKOMMER BOUTREDNINGS- OCH MÄKLARFIRMAN HILDING OTTOSSON AB ENLIGT UPPHOVS RÄTTSLAGEN (1960:729). DETTA INNEBÄR ATT INGEN ANNAN ÄN UPPHOVSMANNEN HAR RÄTT ATT NYTTJA DEN ELLER FÖRFOGA ÖVER DENNA RITNING UTAN DENNES TILLSTÅND.

HÅKANSTORPSVÄGEN 19-0
SVEDALA KOMMUN

RELATIONS RITNING
ÖVERENSSTÄMMELSER I FÖRHÅLLANDE TILL BYGGNADENS VERKLIGA MÅTT, PLANLÖSNING ETC KAN FÖREKOMMA

PLANRITNING:
BOTTENPLAN
DAT. 2026 - 05 - 07


Ritning:
Arkitekt Anders Wallström
a_wallstrom@hotmail.com, tel +46707874361

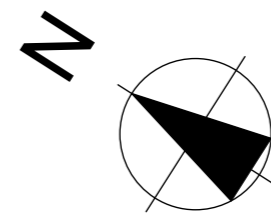

TOMTGRÄNS



INFART →

HÅKANSTORPSVÄGEN

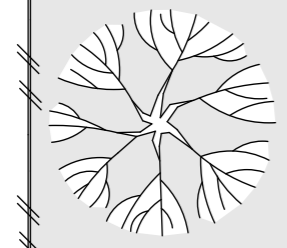

VINDSPLAN

YTOR:
Vindens takhöjd under hanbjälkar: ca 1.80 m
Golvarea: 55 m²

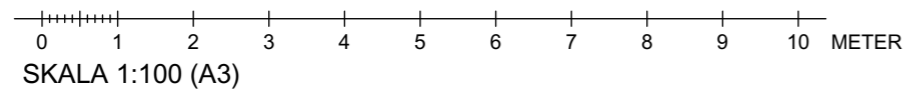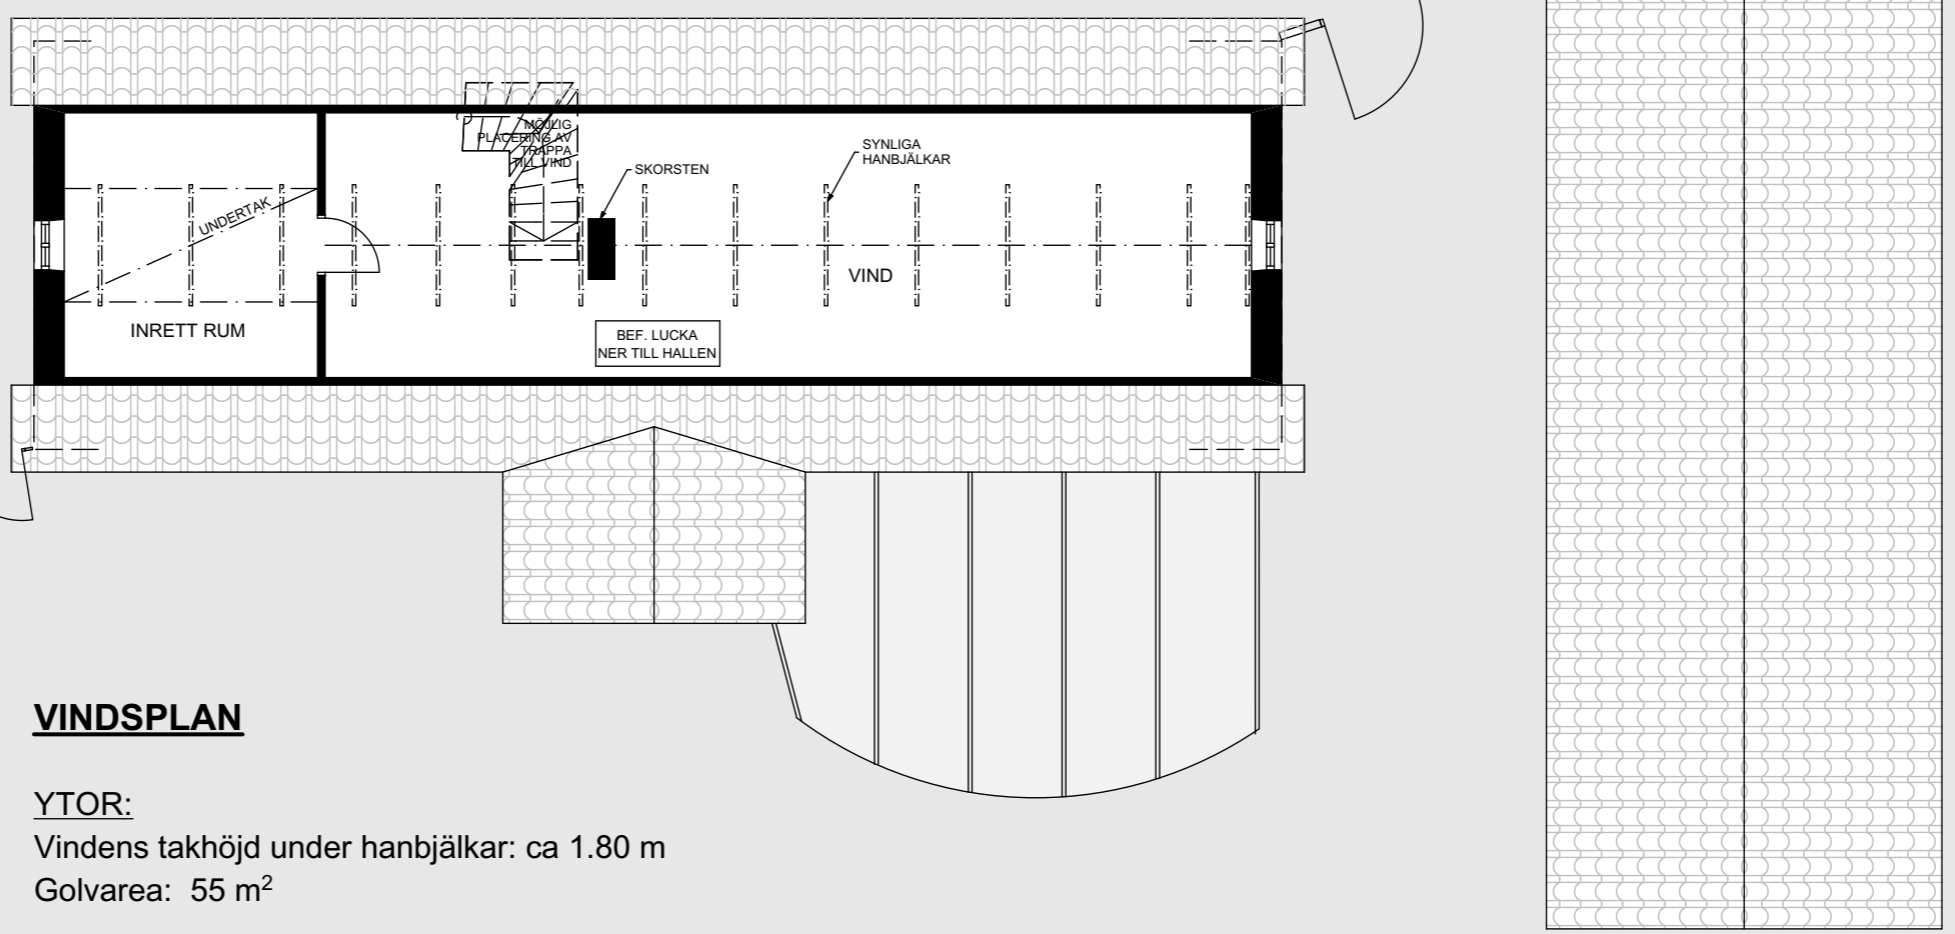

Hilding Ottosson



COPYRIGHT
UPPHOVSRÄTTEN TILL DENNA RITNING TILKKOMMER BOUTREDNINGS-
OCH MÄKLARFIRMAN HILDING OTTOSSON AB ENLIGT
UPPHOVSRÄTTSLAGEN (1960:729). DETTA INNEBÄR ATT INGEN ANNAN
ÄN UPPHOVSMANNEN HAR RÄTT ATT NYTTJA DEN ELLER FÖRFOGA
ÖVER DENNA RITNING UTAN DENNES TILLSTÅND.

HÅKANSTORPSVÄGEN 19-0
SVEDALA KOMMUN

RELATIONS-RITNING
ÖVERENSSTÄMMELSER I FÖRHÅLLANDE TILL BYGGNADENS
VERKLIGA MÅTT, PLANLÖSNING ETC KAN FÖREKOMMA

PLANRITNING:
VIND
DAT. 2026 - 05 -07

Ritning:
Arkitekt Anders Wallström
a_wallstrom@hotmail.com, tel +46707874361

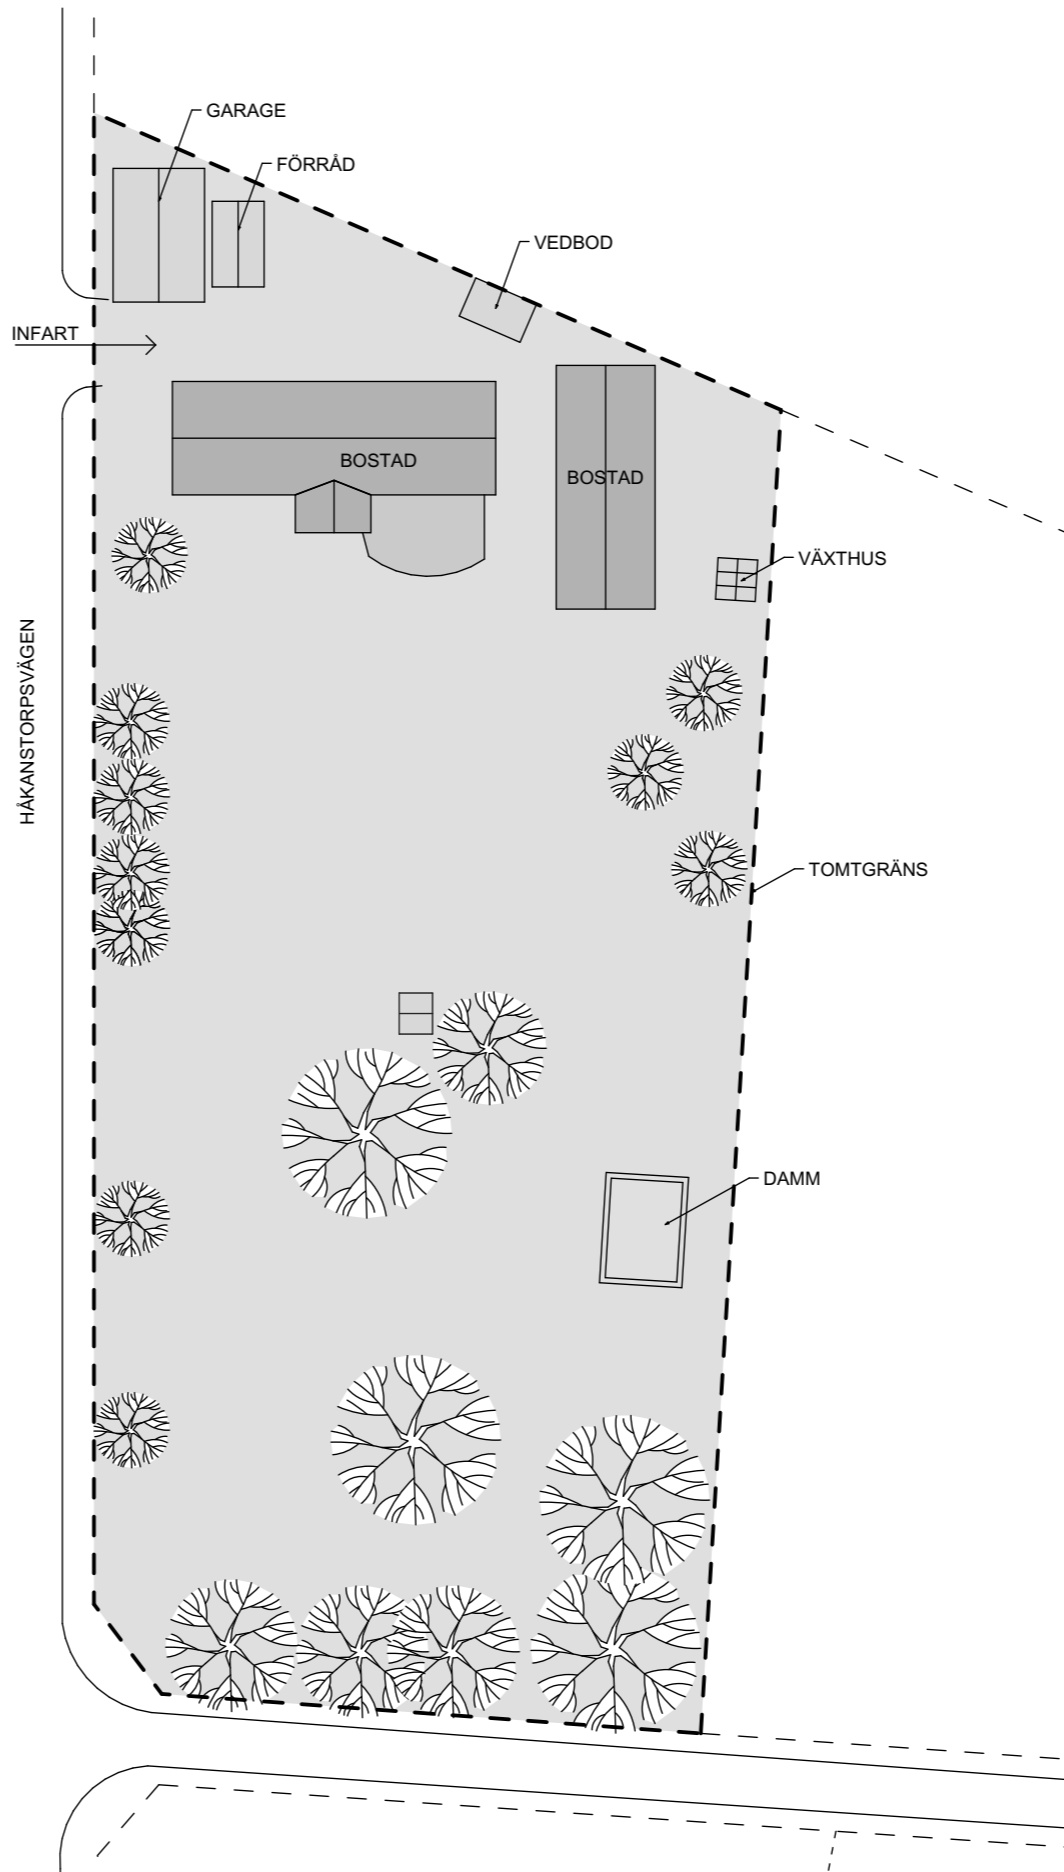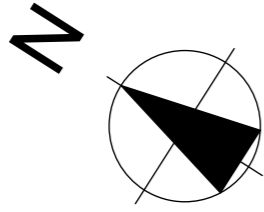

SKALA 1:400 (A3)



TOMTPLAN

Hilding Ottosson

COPYRIGHT
UPPHOVSRÄTTEN TILL DENNA RITNING TILKKOMMER BOUTREDNINGS-
OCH MÄKLARFIRMAN HILDING OTTOSSON AB ENLIGT
UPPHOVSRÄTTSLAGEN (1960:729). DETTA INNEBÄR ATT INGEN ANNAN
ÄN UPPHOVSMANNEN HAR RÄTT ATT NYTTJA DEN ELLER FÖRFOGA
ÖVER DENNA RITNING UTAN DENNES TILLSTÄND.

HÅKANSTORPSVÄGEN 19-0
SVEDALA KOMMUN

RELATIONS-RITNING
ÖVERENSSTÄMMELSER I FÖRHÅLLANDE TILL BYGGNADENS
VERKLIGA MÅTT, PLANLÖSNING ETC KAN FÖREKOMMA

TOMTPLAN

DAT. 2026 - 05 -07

Ritning:
Arkitekt Anders Wallström
a_wallstrom@hotmail.com, tel +46707874361