




FASAD MOT

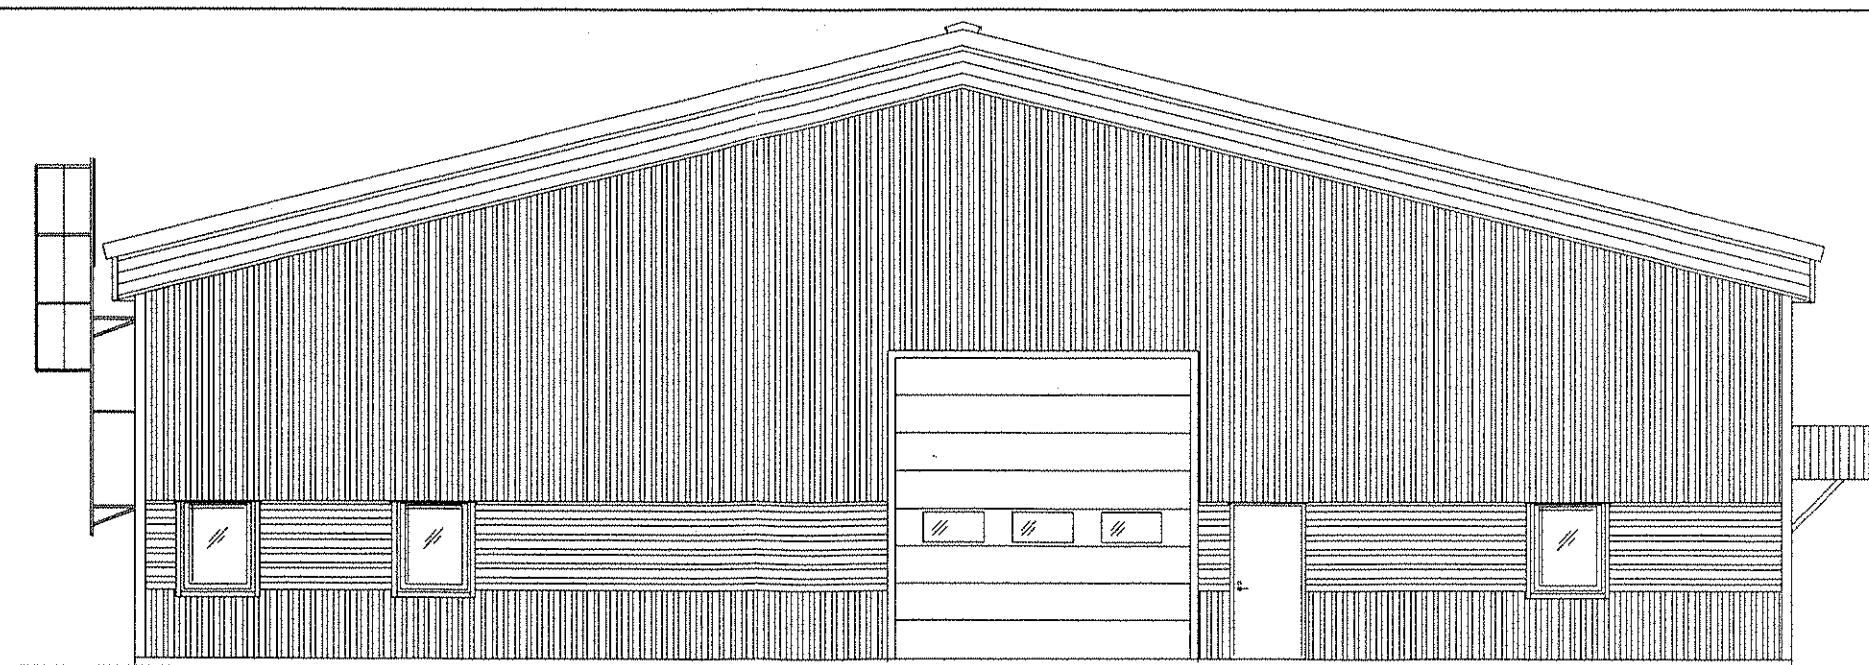


FASAD MOT

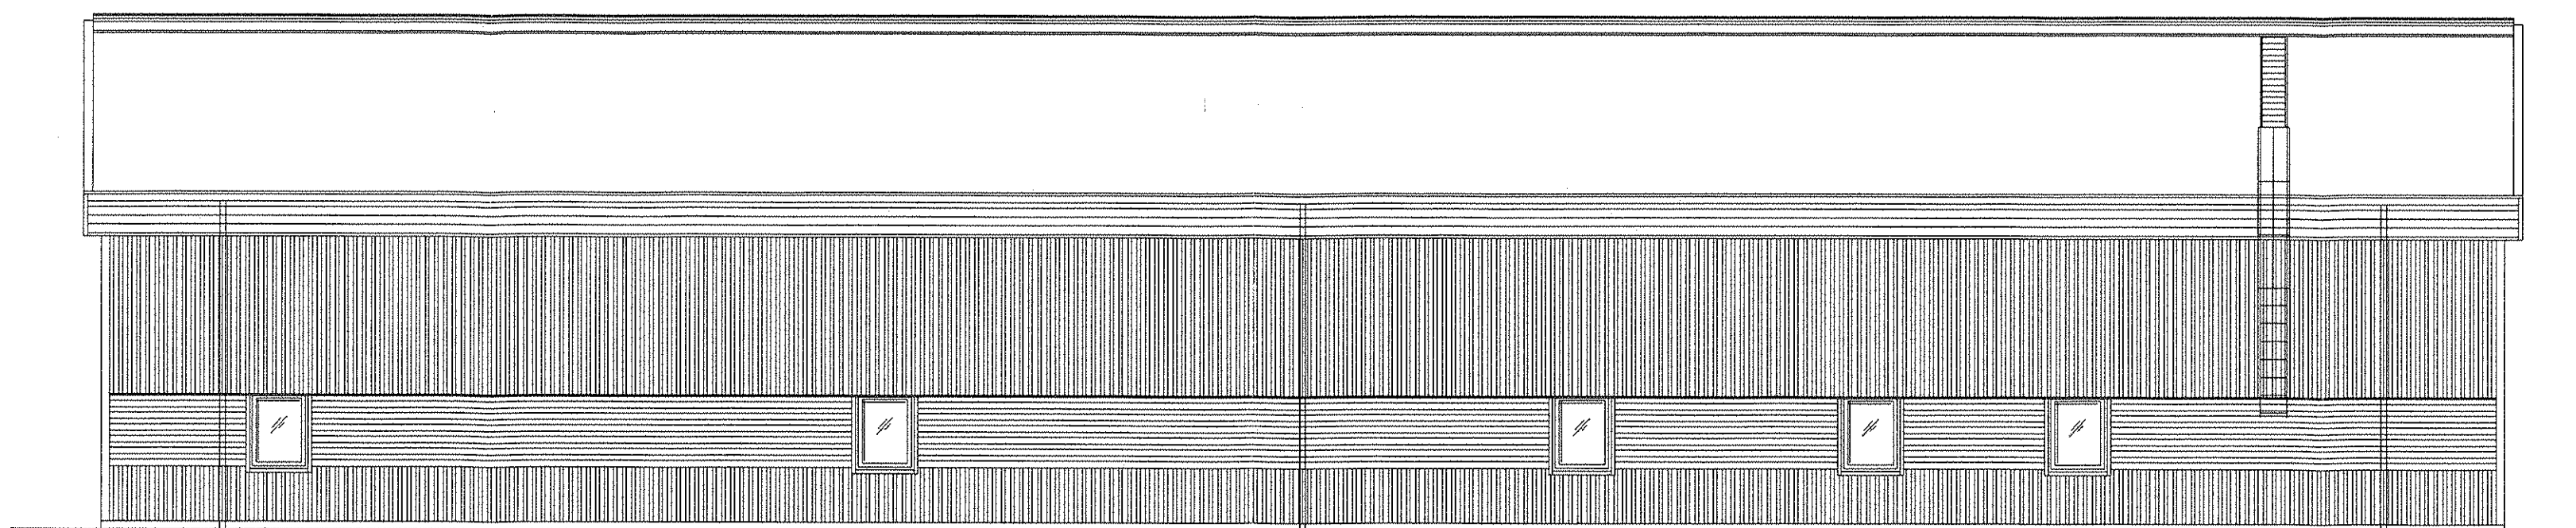

FASAD MOT

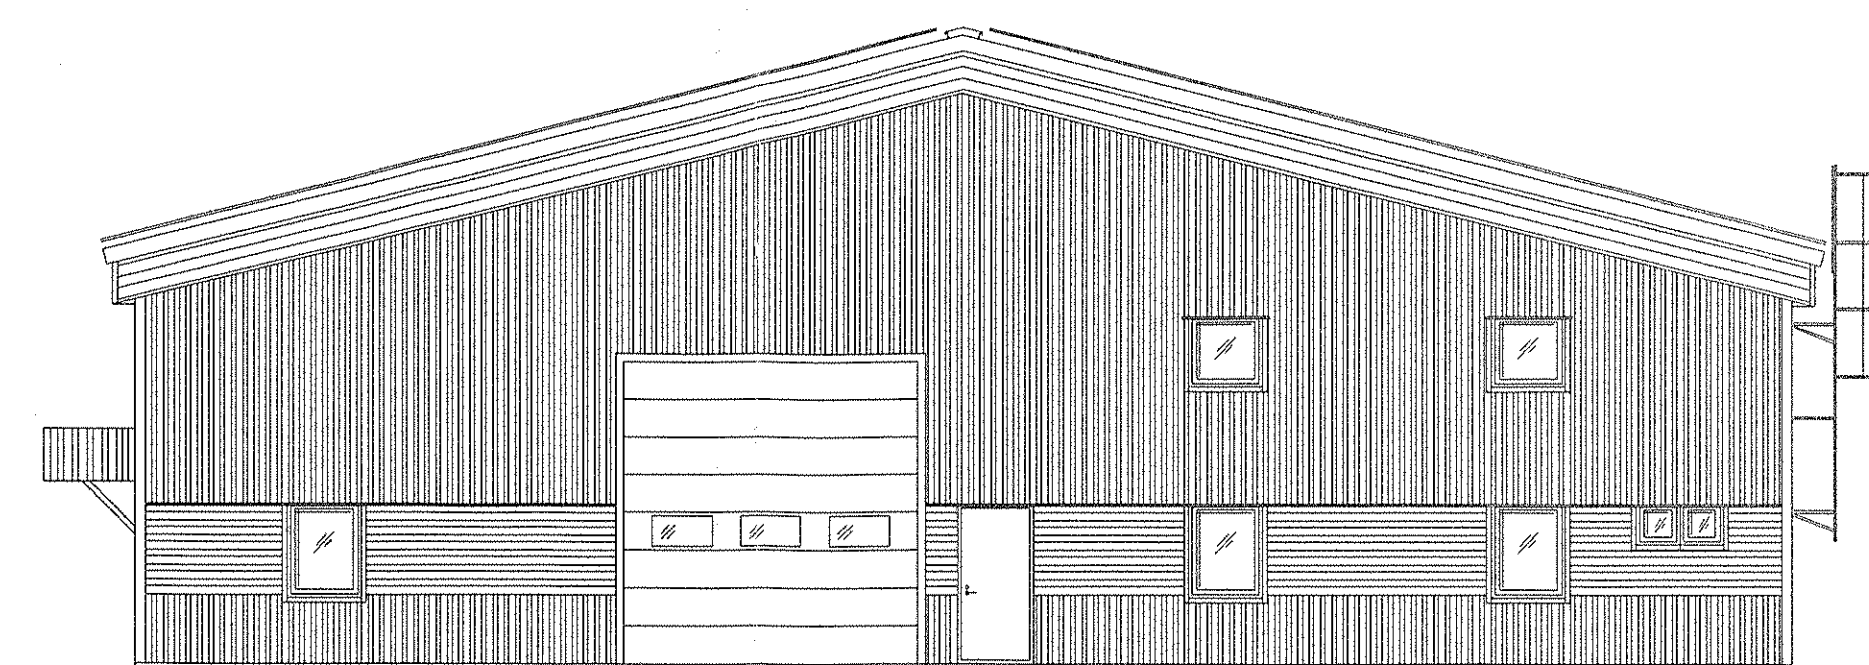


FASAD MOT

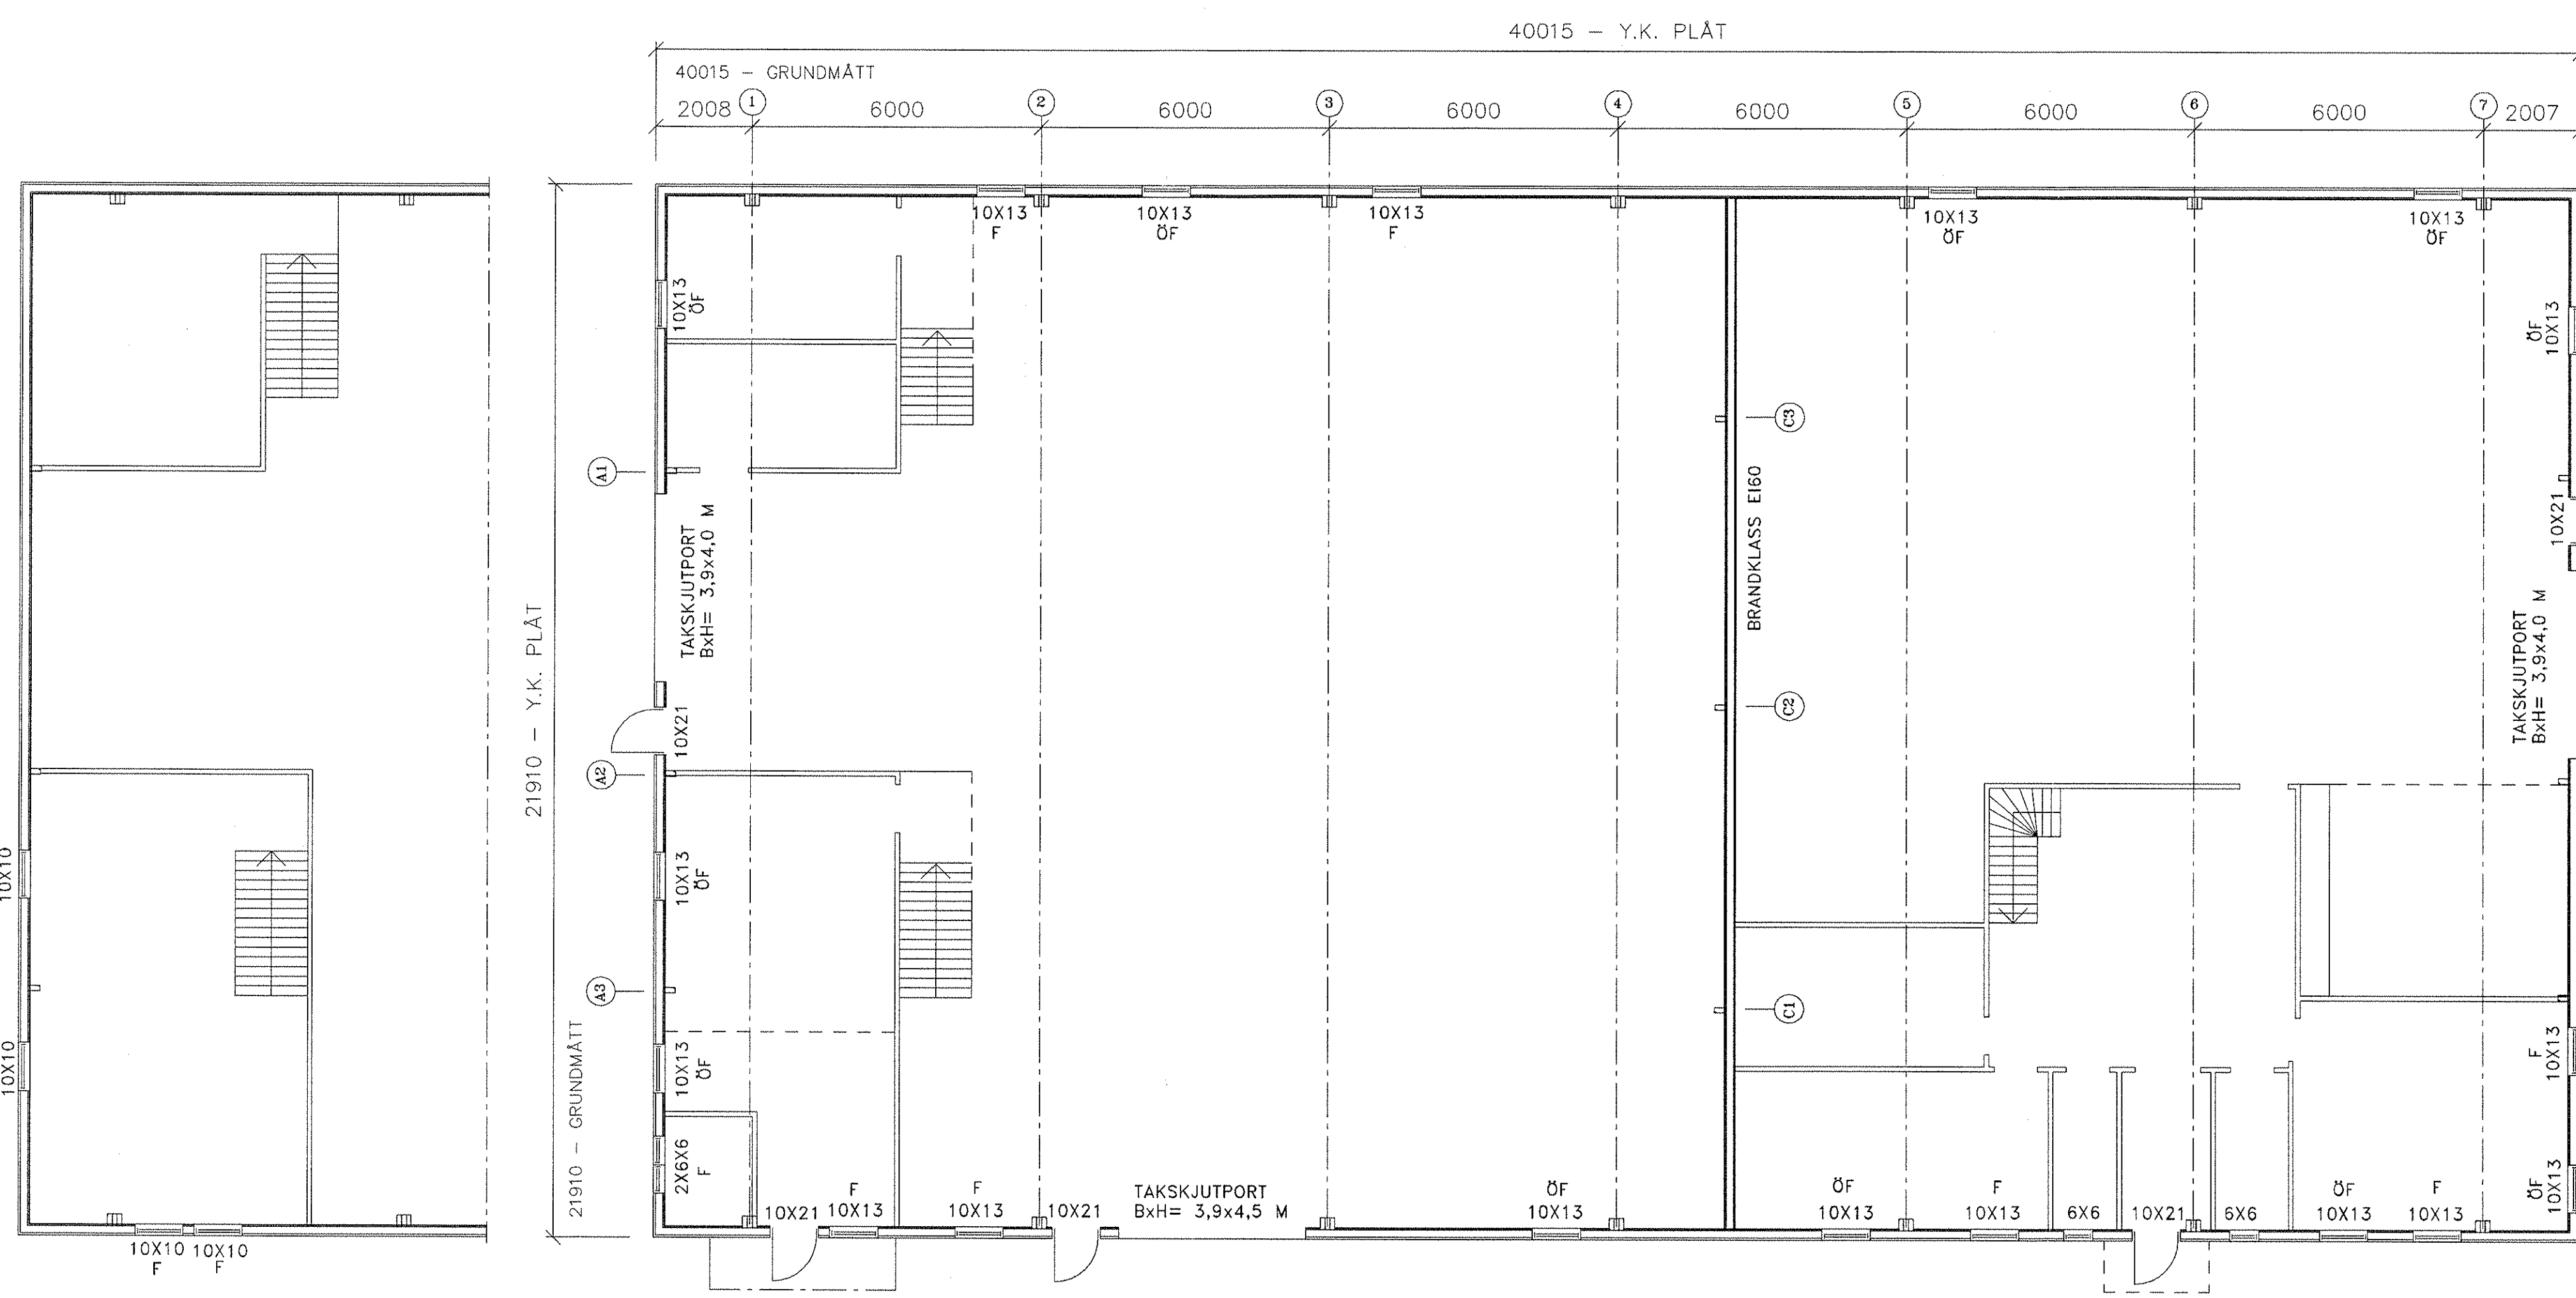

PLAN 2

PLAN 1

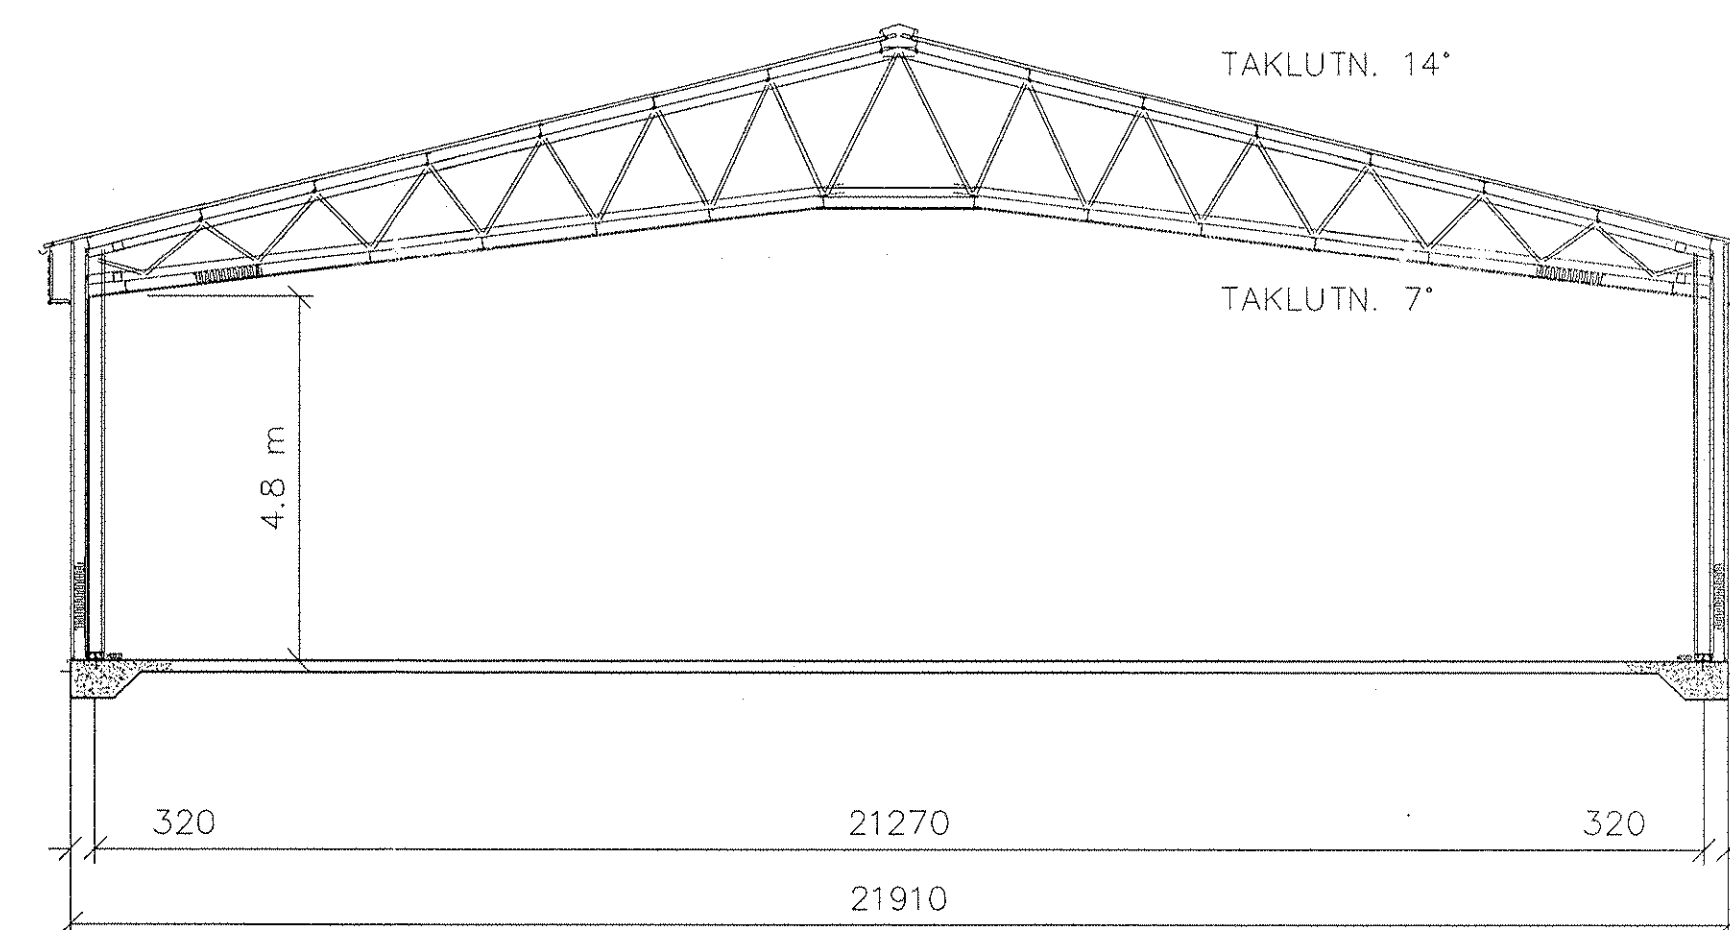

Nr. 447 A. 01 den 14.6.01
 blev denna handling av bygg- och miljömyndigheterna i Svedala kommun godkänd och fastställd att lända till ett ändamål som med villkor, som under S... i protokollet närmare angives. Margareta Jansson

SVEDALA KOMMUN
 Byggnads- och miljönämnden
 2001-05-30
 01.447

| | | | |
|--|--|--|---|
| | ILENTAB AB BOX 154 S-456 23 KUNGSBÄN TEL: +46 563 70600 FAX: +46 563 70649 | REG. / REGISTRERINGEN AVSER NYBYGGNAD | SIGN. / DATUM |
| | KONSTRUKTOR Fredrik Johansson/SF FÖRSÄLJARE Kent Jögenmark | FASTH SVEDALA 122:92 SVEDALA KOMMUN BYGGH FRANSOON & BOOK PLAN, FASADER SEKTION KOD TYP PIS S7PR-21.9 | SKALA 1:100 RITNINGSNUMMER A-3948-1 |