

Hilding Ottosson

COPYRIGHT
UPPHOVSRÄTTEN TILL DENNA RITNING TILKOMMER BOUTREDNINGS-
OCH MÄKLARFIRMAN HILDING OTTOSSON AB ENLIGT
UPPHOVSRÄTTSLAGEN (1980:729). DETTA INBEBÄR ATT INGEN ANNAN
ÄN UPPHOVSMÄNNEN HAR RÄTT ATT NYTTJA DEN ELLER FÖRFOGA
ÖVER DENNA RITNING UTAN DENNES TILLSTÄND.

EKODALSVÄGEN 62-0
BARA
SVEDALA KOMMUN




RELATIONSRTNING
ÖVERENSSTÄMMELSER I FÖRHÅLLANDE TILL BYGGNADENS
VERKLIGA MÅTT. PLANLÖSNING ETC KAN FÖREKOMMA

TOMTPLAN

SKALA: 1:300 (A3)

DAT. 2026 - 06 -05

Ritning:
Arkitekt Anders Wallström
a_wallstrom@hotmail.com, tel +46707874361

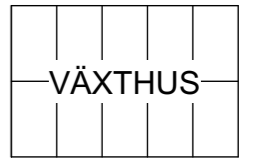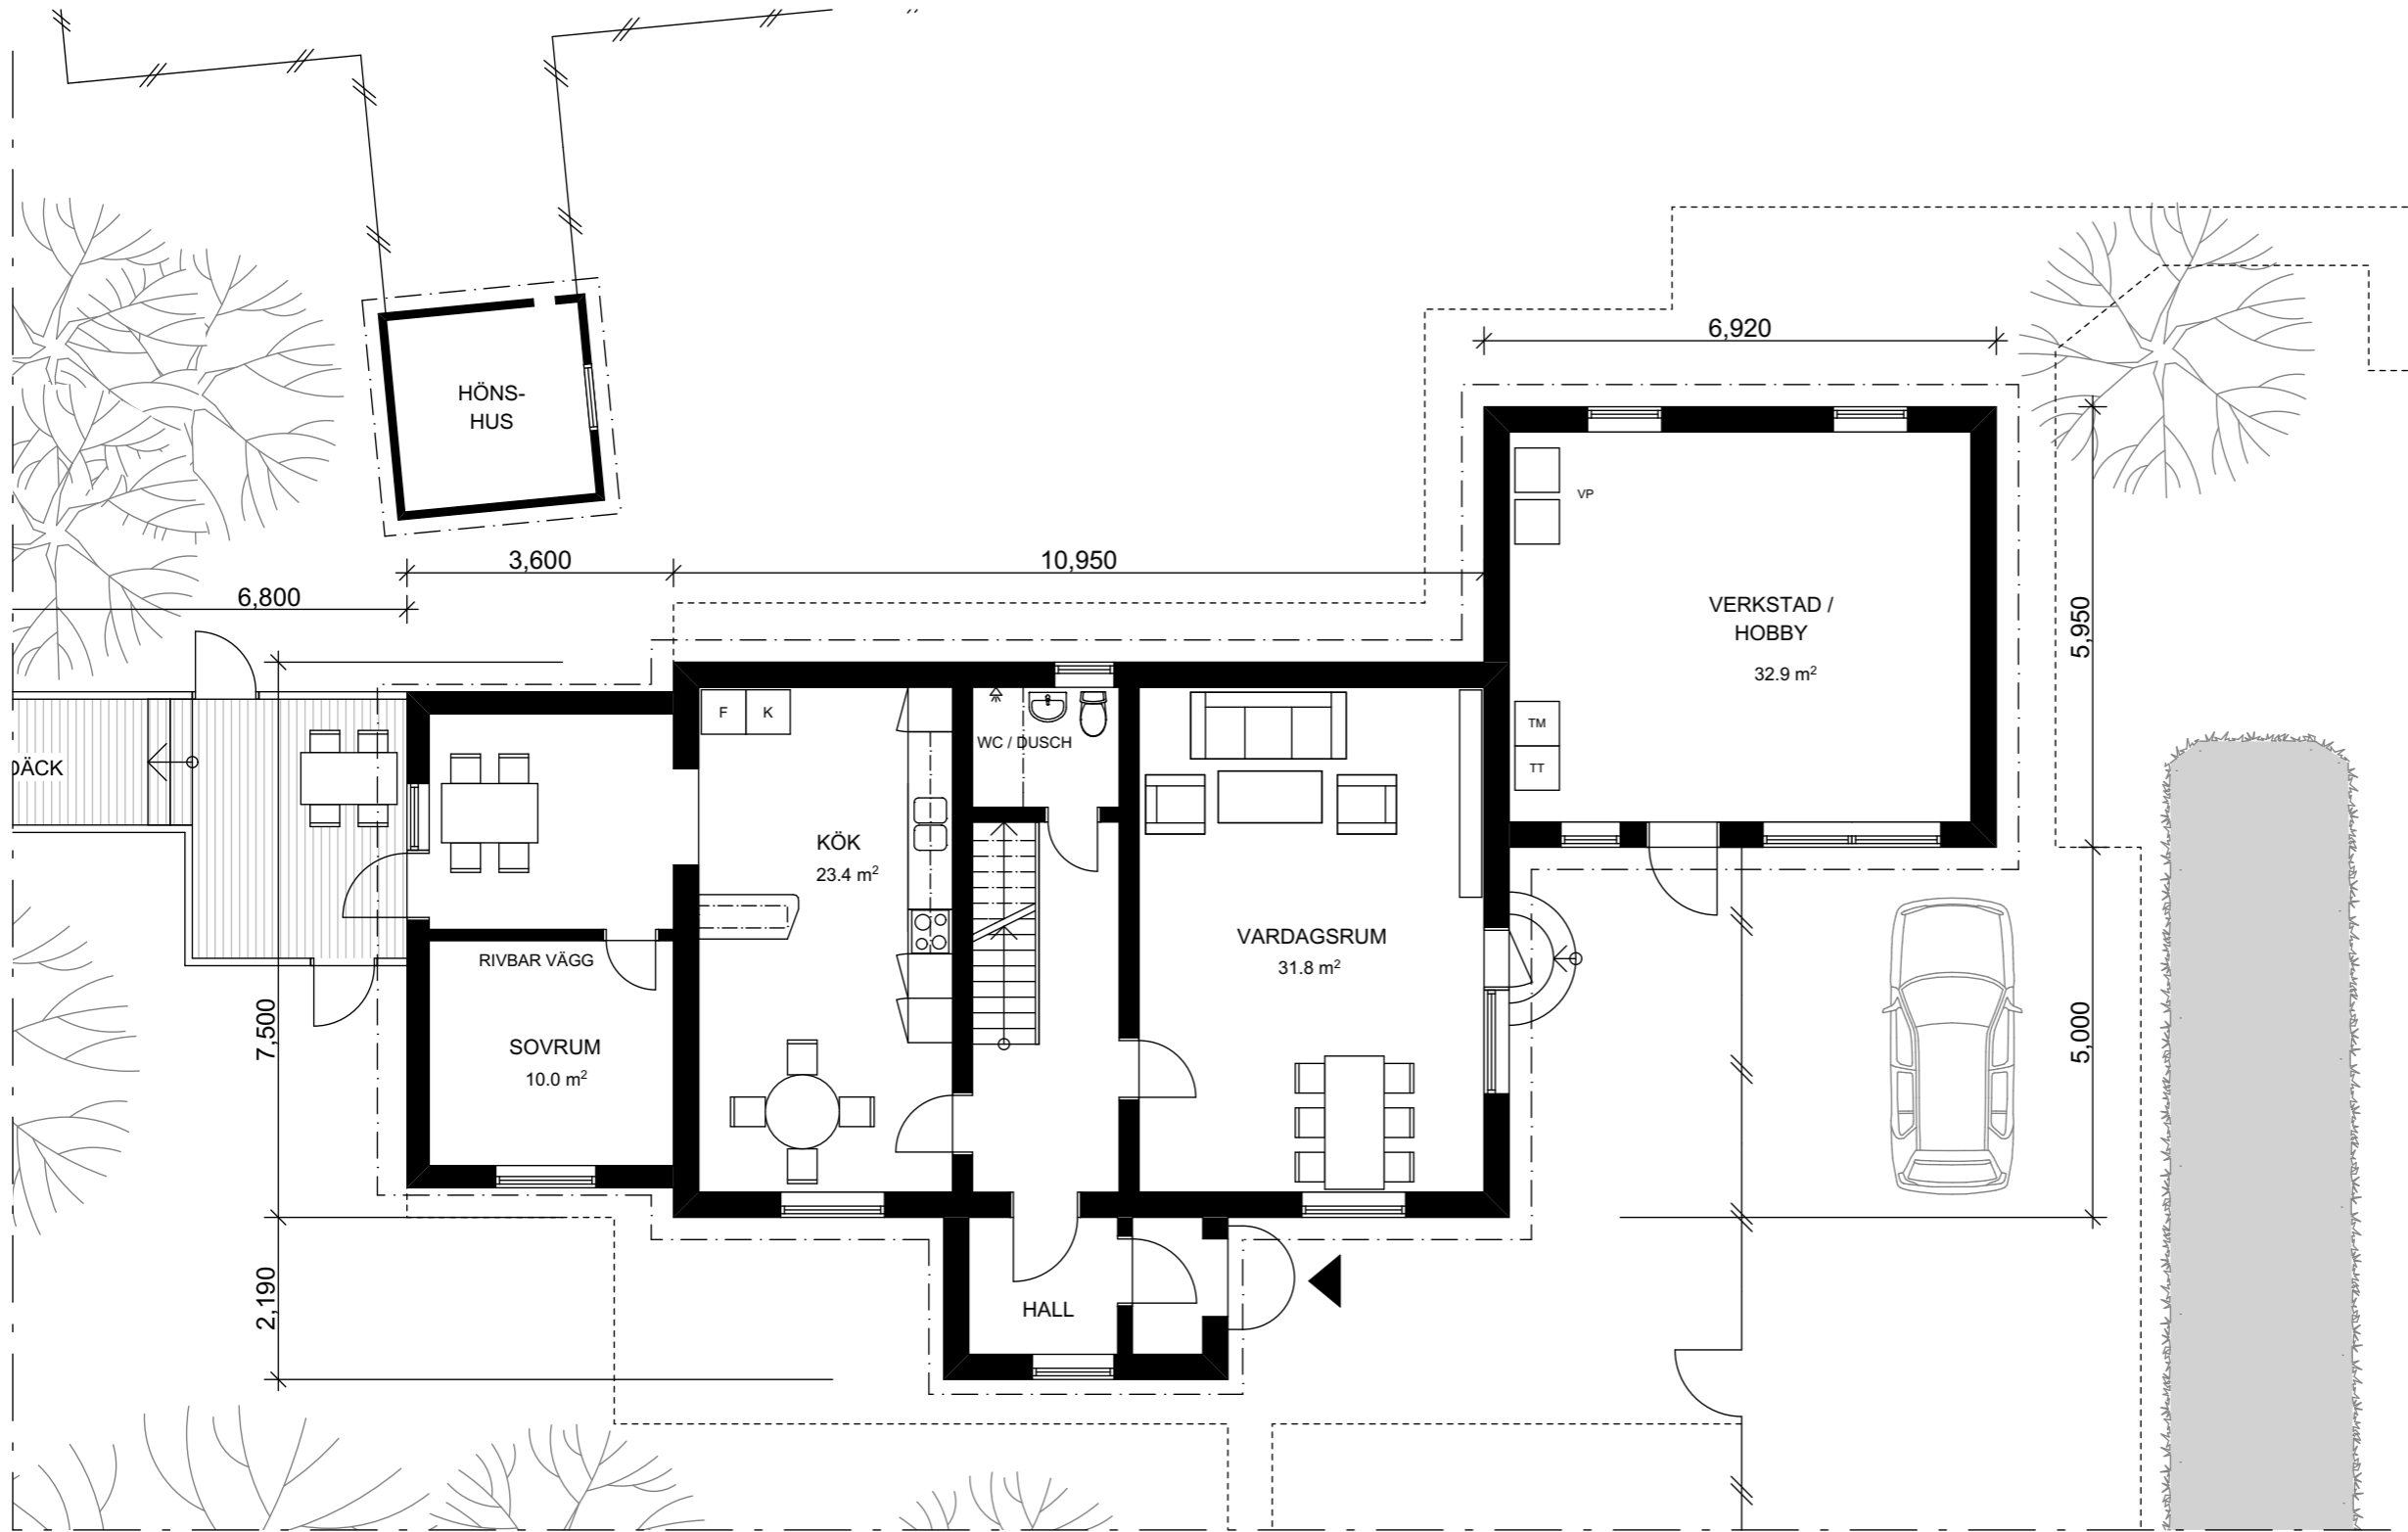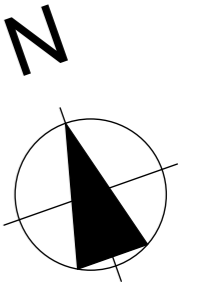

YTOR

BOA Bottenplan: 98,4 m²
 BOA Övervåning: 41,6 m²
 BOA Totalt: 140 m²

Hilding Ottosson

COPYRIGHT
 UPPHOVSRÄTTEN TILL DENNA RITNING TILLKOMMER BOUTREDNINGS-
 OCH MÄKLARFIRMAN HILDING OTTOSSON AB ENLIGT
 UPPHOVSRÄTTSLAGEN (1980:729). DETTA INNEBÄR ATT INGEN ANNAN
 ÄN UPPHOVSMÄNNEN HAR RÄTT ATT NYTTJA DEN ELLER FÖRFOGA
 ÖVER DENNA RITNING UTAN DENNES TILLSTÄND.

EKODALSVÄGEN 62-0
 BARA
 SVEDALA KOMMUN

RELATIONS-RITNING
 ÖVERENSSTÄMMELSER I FÖRHÅLLANDE TILL BYGGNADENS
 VERKLIGA MÅTT, PLANLÖSNING ETC KAN FÖREKOMMA


BOTTENPLAN

SKALA: 1:100 (A3)


DAT. 2026 - 06 -05



Ritning:
 Arkitekt Anders Wallström
 a_wallstrom@hotmail.com, tel +46707874361

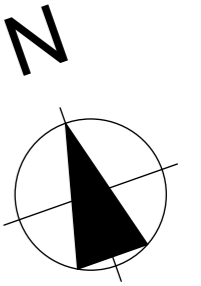

HUSLIV - BOTTENPLAN

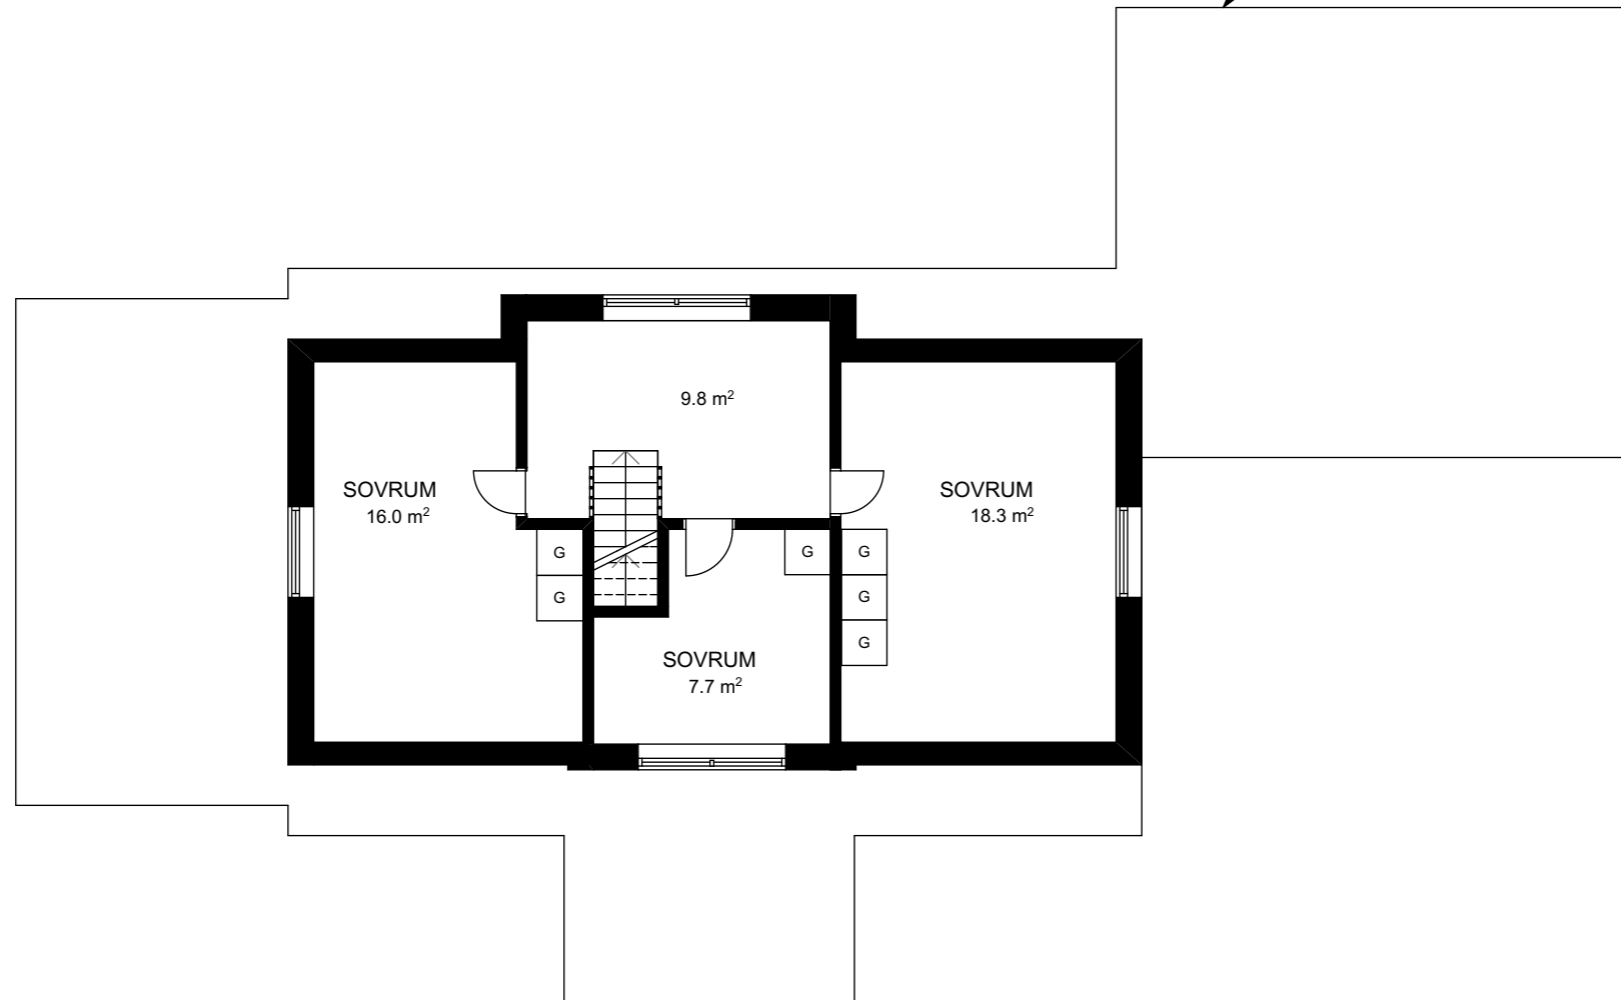

YTOR

BOA Bottenplan: 98,4 m²
BOA Övervåning: 41,6 m²
BOA Totalt: 140 m²

Hilding Ottosson

COPYRIGHT

UPPHOVS RÄTTEN TILL DENNA RITNING TILKOMMER BOUTREDNINGS- OCH MÄKLARFIRMAN HILDING OTTOSSON AB ENLIGT UPPHOVS RÄTTSLAGEN (1960:729). DETTA INNEBÄR ATT INGEN ANNAN ÄN UPPHOVSMANNEN HAR RÄTT ATT NYTTJA DEN ELLER FÖRFÖGA ÖVER DENNA RITNING UTAN DENNES TILLSTÄND.

EKODALSVÄGEN 62-0
BARA
SVEDALA KOMMUN


RELATIONS RITNING
ÖVERENSSTÄMMELSER I FÖRHÅLLANDE TILL BYGGNADENS
VERKLIGA MÅTT. PLANLÖSNING ETC KAN FÖREKOMMA



ÖVERVÅNING

SKALA: 1:100 (A3)

DAT. 2026 - 06 -05

Ritning:
Arkitekt Anders Wallström
a_wallstrom@hotmail.com, tel +46707874361

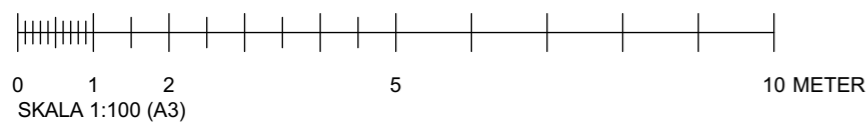

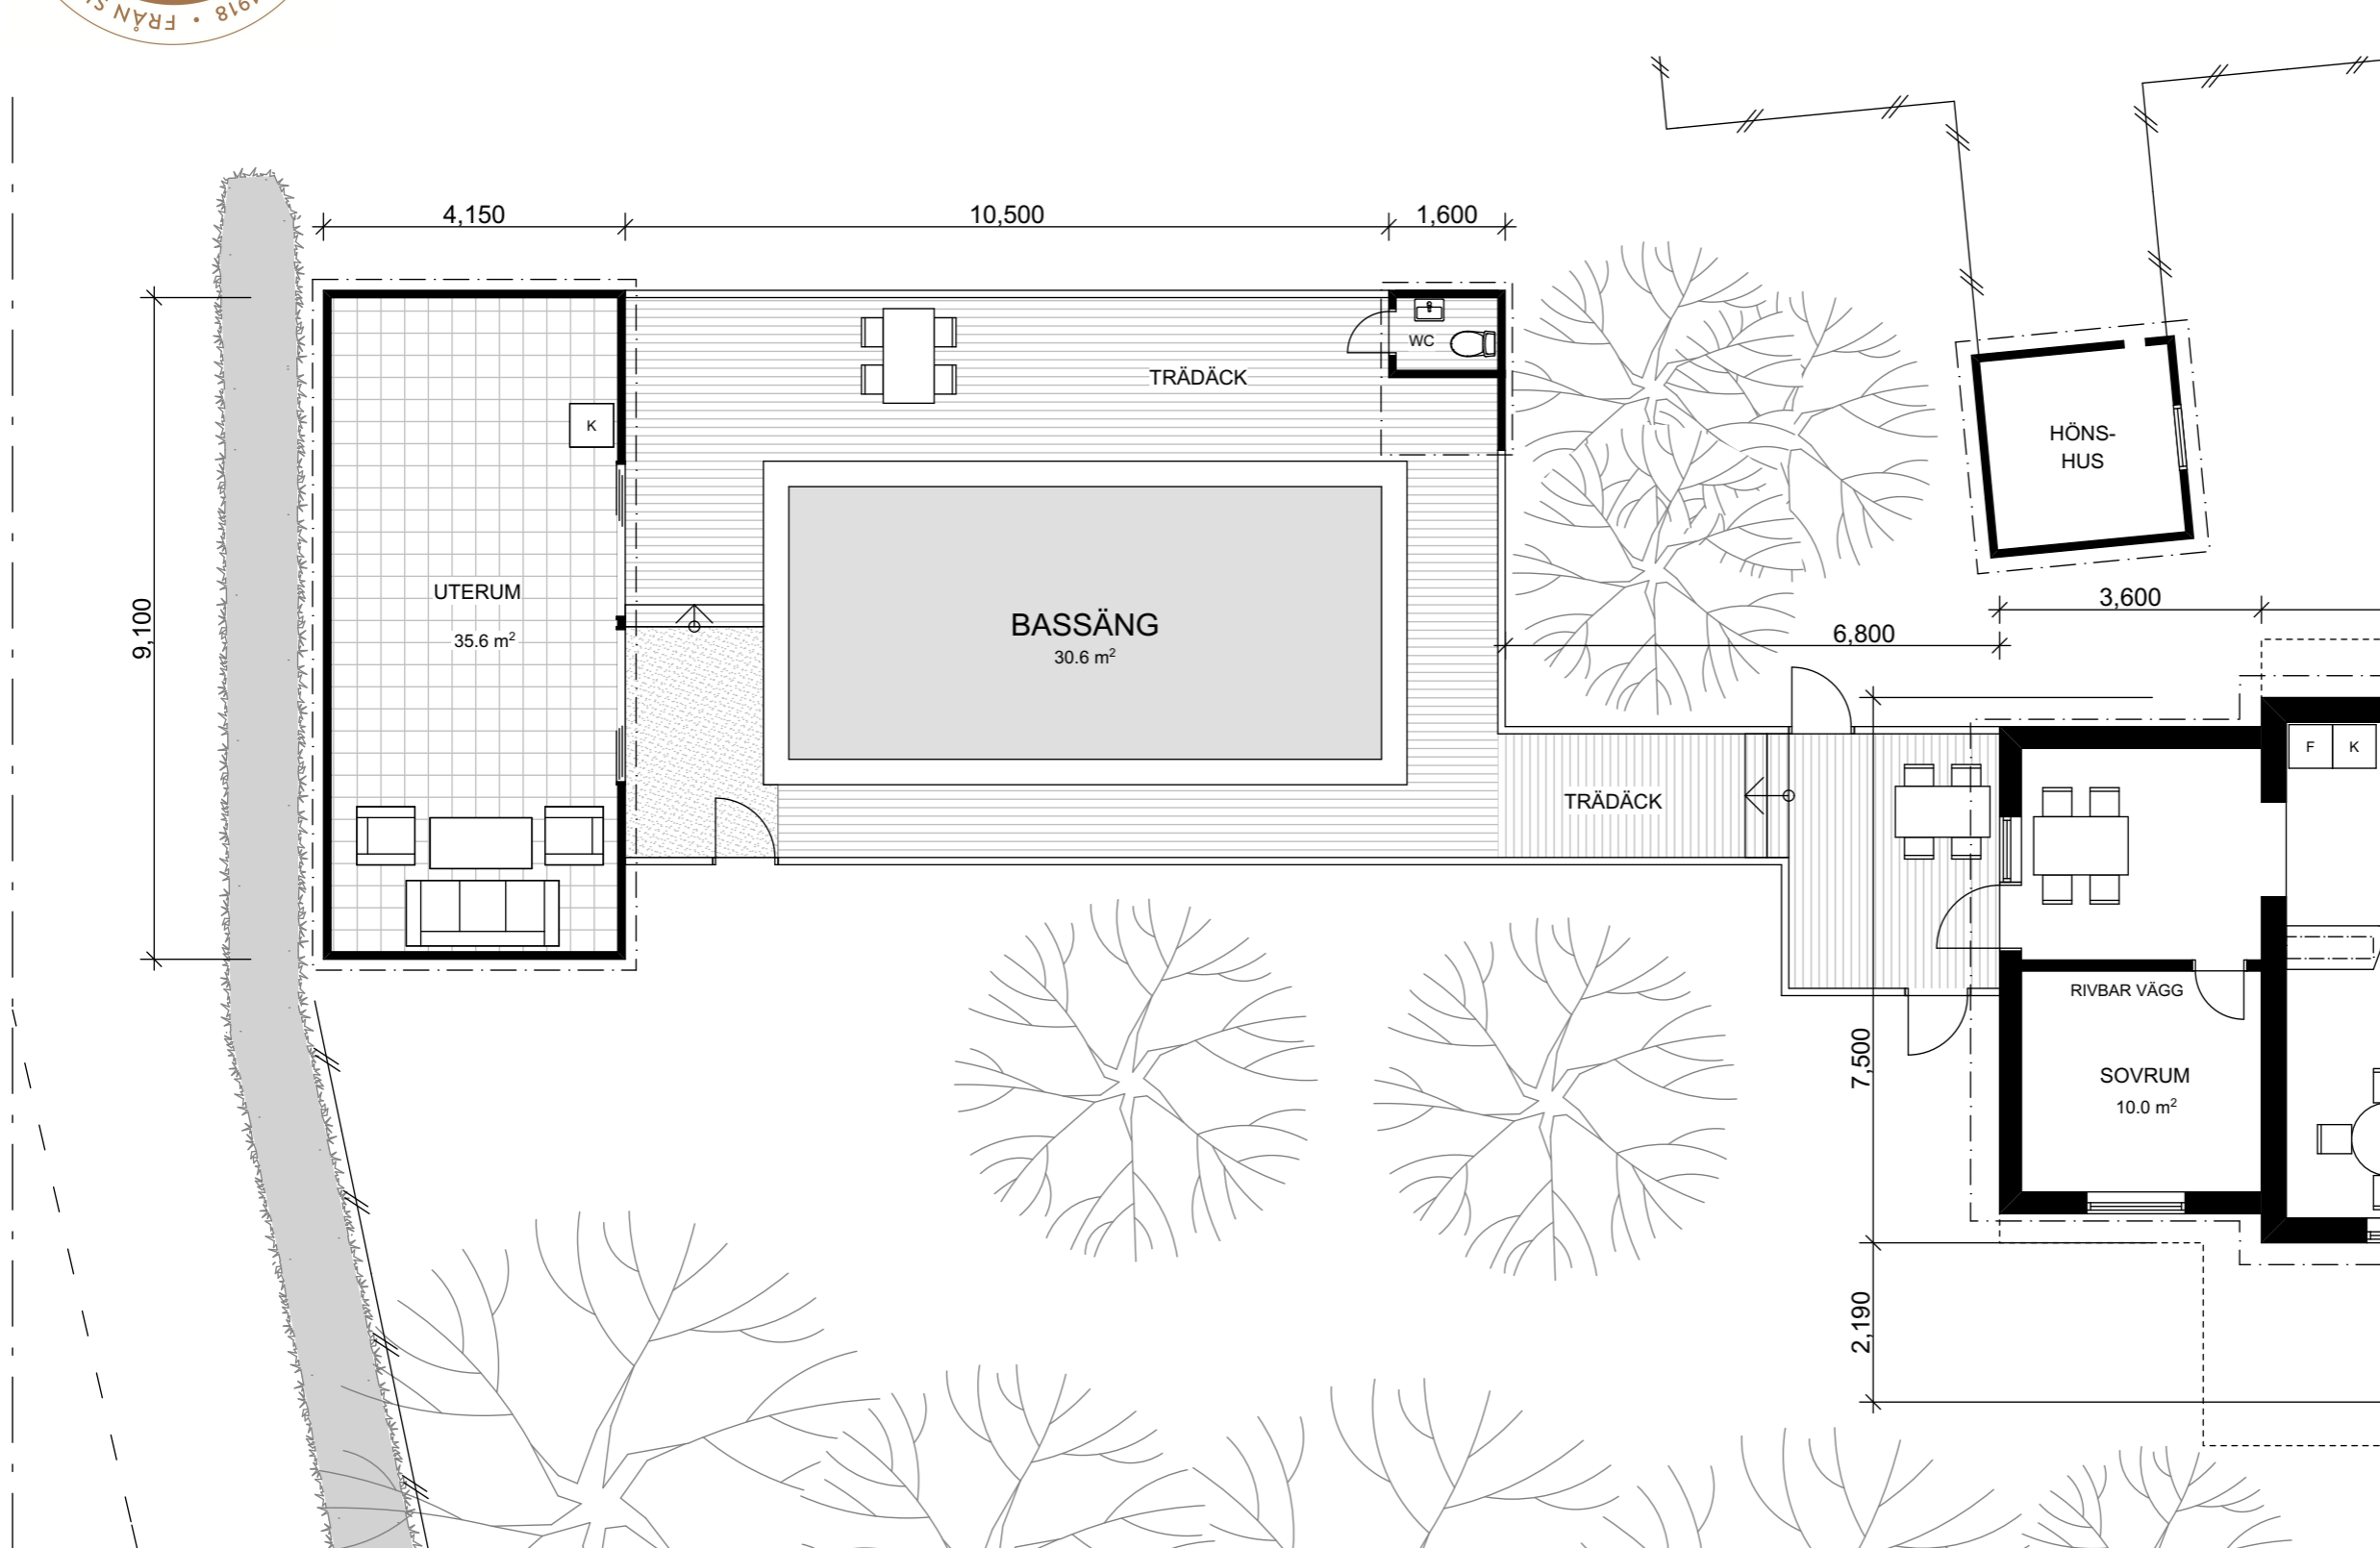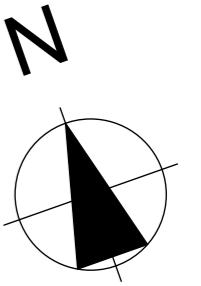

Hilding Ottosson

COPYRIGHT
UPPHOVSÄTTEN TILL DENNA RITNING TILKOMMER BOUTREDNINGS-
OCH MÄKLARFIRMAN HILDING OTTOSSON AB ENLIGT
UPPHOVSÄTTSLAGEN (1980:729). DETTA INNEBÄR ATT INGEN ANNAN
ÄN UPPHOVSMANNEN HAR RÄTT ATT NYTTJA DEN ELLER FÖRFOGA
OVER DENNA RITNING UTAN DENNES TILLSTÄND.

EKODALSVÄGEN 62-0
BARA
SVEDALA KOMMUN

RELATIONS-RITNING
ÖVERENSSTÄMMELSER I FÖRHÅLLANDE TILL BYGGNADENS
VERKLIGA MÅTT. PLANLÖSNING ETC KAN FÖREKOMMA

**PLAN - BASSÄNG /
UTERUM**

SKALA: 1:100 (A3)

DAT. 2026 - 06 -05

Ritning:
Arkitekt Anders Wallström
a_wallstrom@hotmail.com, tel +46707874361