


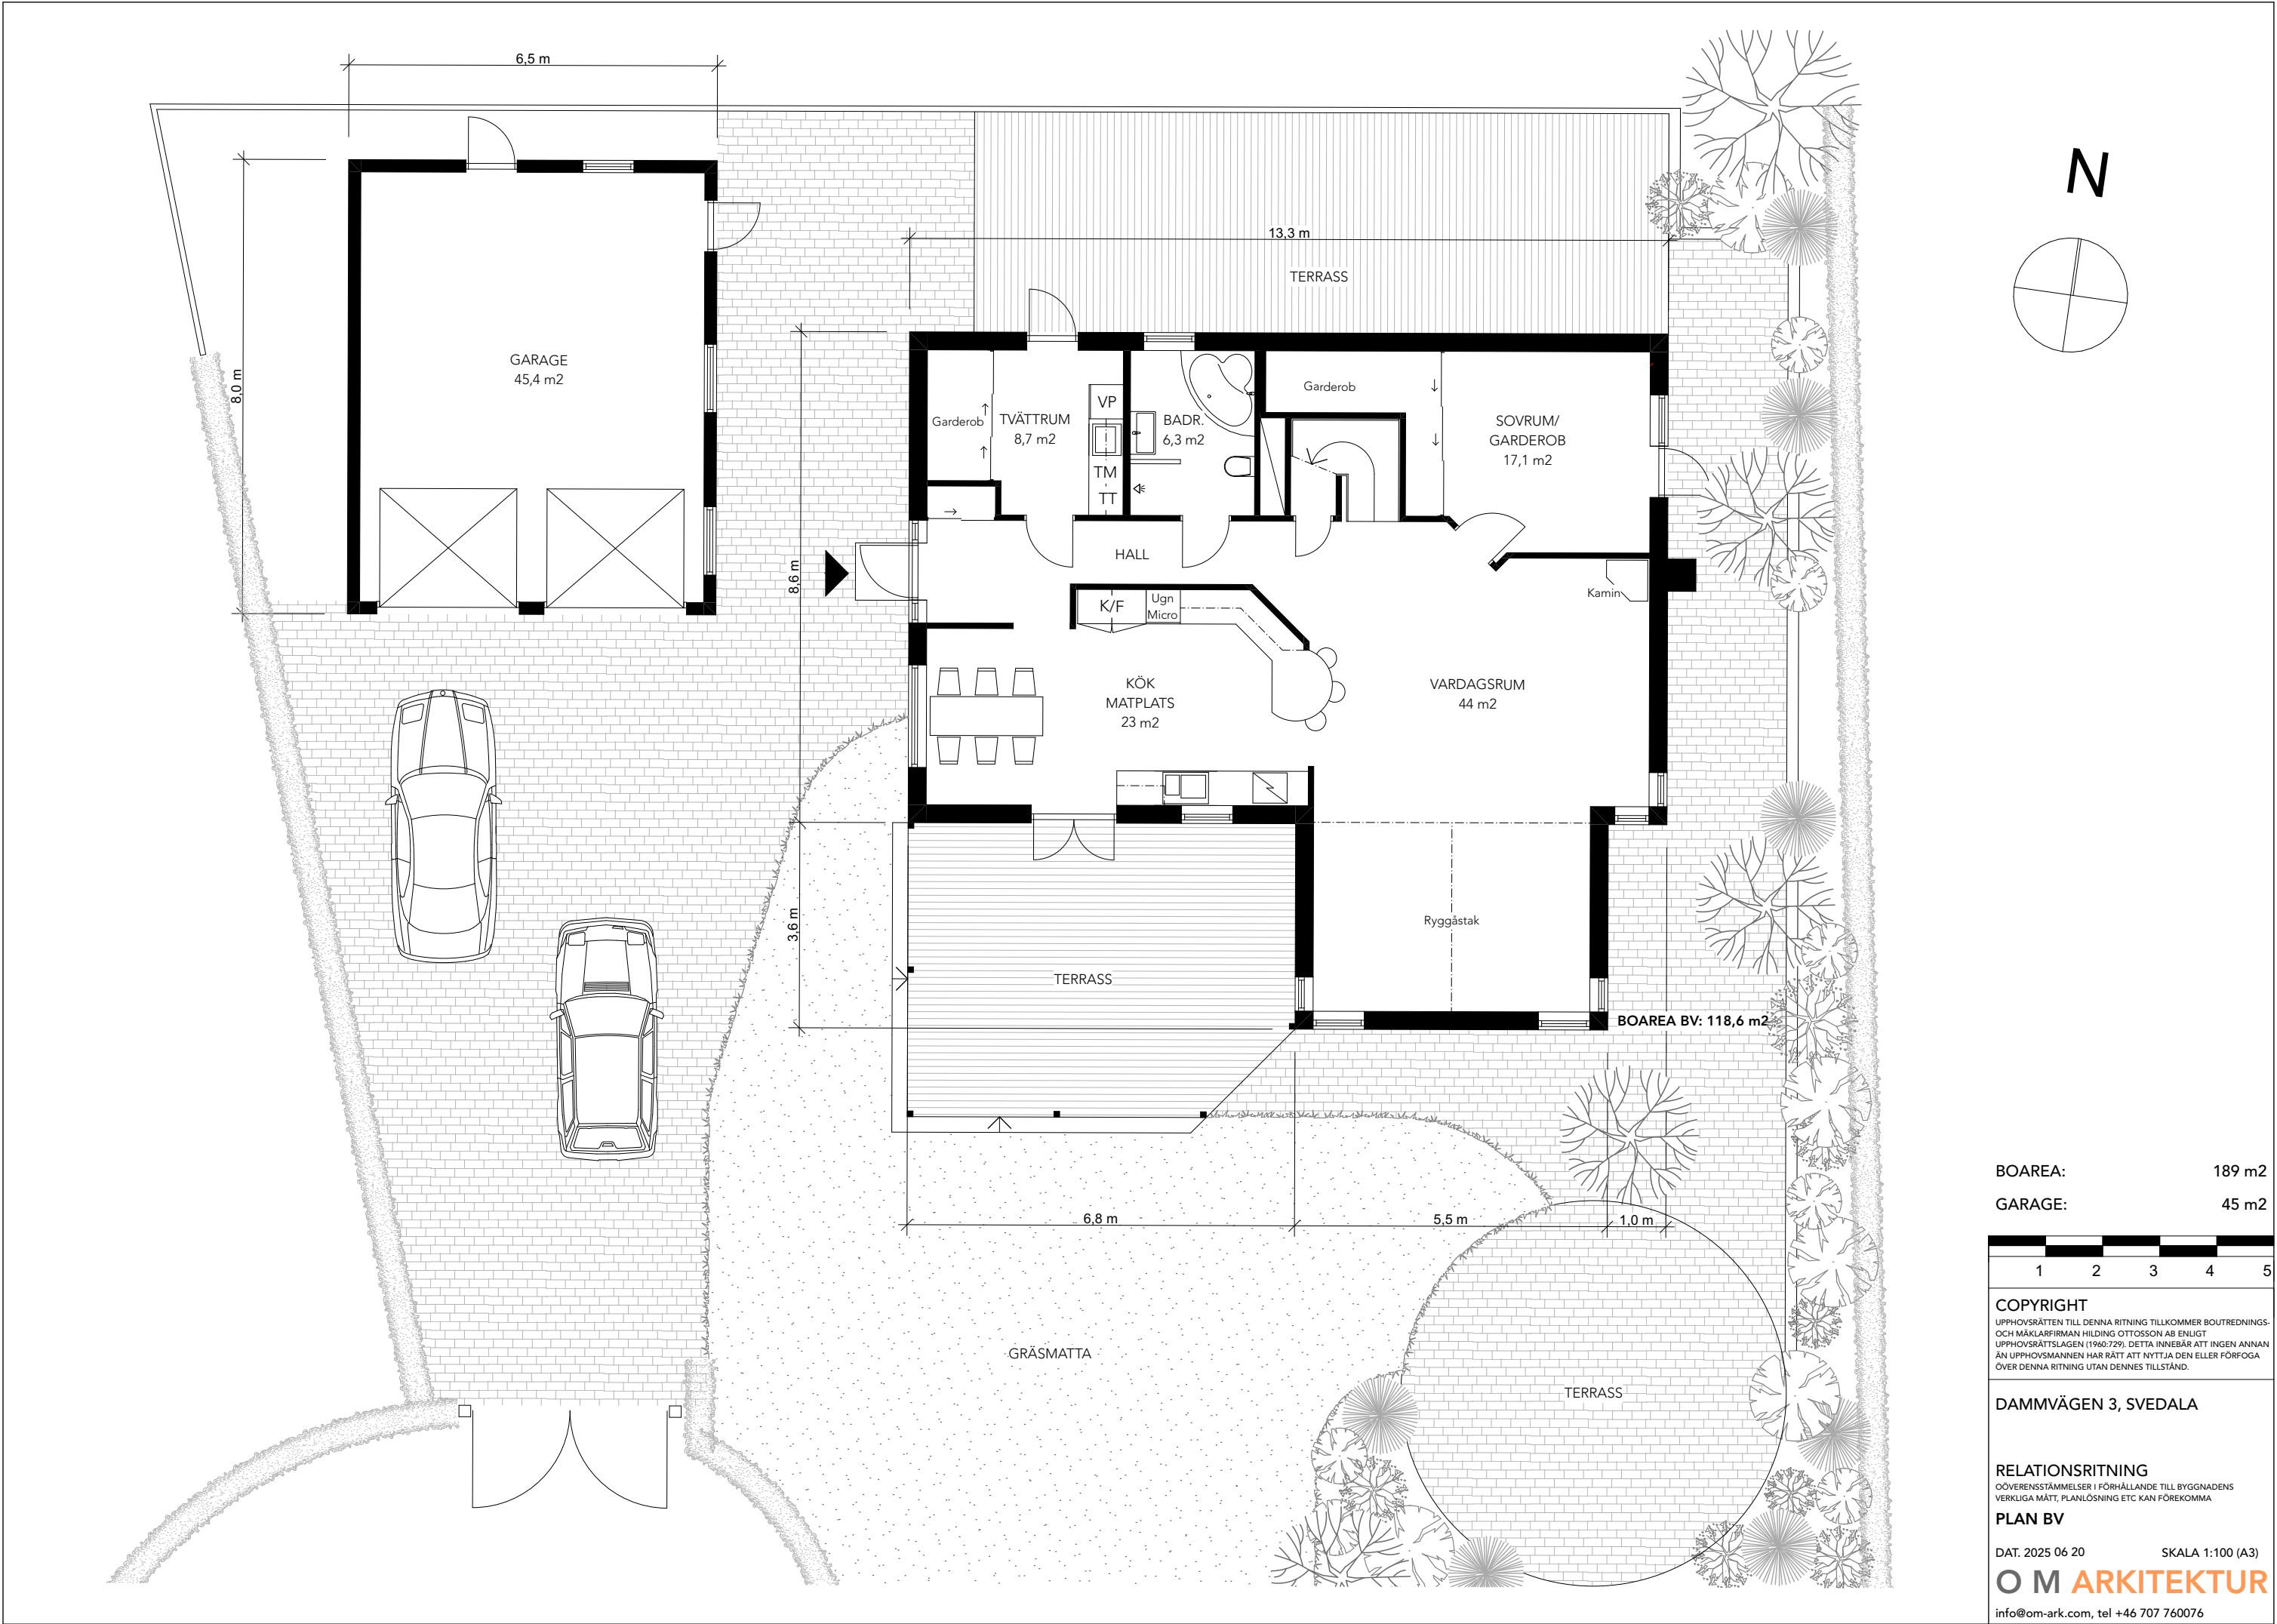


BOAREA: 189 m<sup>2</sup>  
GARAGE: 45 m<sup>2</sup>

**COPYRIGHT**  
UPPHOVSÄTTEN TILL DENNA RITNING TILLKOMMER BOUTREDNINGS-  
OCH MÄKLARFIRMAN HILDING OTTOSSON AB ENLIGT  
UPPHOVSÄTTSLAGEN (1960:729). DETTA INNEBÄR ATT INGEN ANNAN  
ÄN UPPHOVSÄTTEN HAR RÄTT ATT NYTTJA DEN ELLER FÖRFOGA  
ÖVER DENNA RITNING UTAN DENS TILLSTÄND.

DAMMVÄGEN 3, SVEDALA

**RELATIONSRTNING**  
OÖVERENSÄMMELSER I FÖRHÅLLANDE TILL BYGGNADENS  
VERKLIGA MÄTT, PLANLÖSNING ETC KAN FÖREKOMMA  
**PLAN BV**

DAT. 2025 06 20 SKALA 1:100 (A3)  
**OM ARKITEKTUR**  
info@om-ark.com, tel +46 707 760076

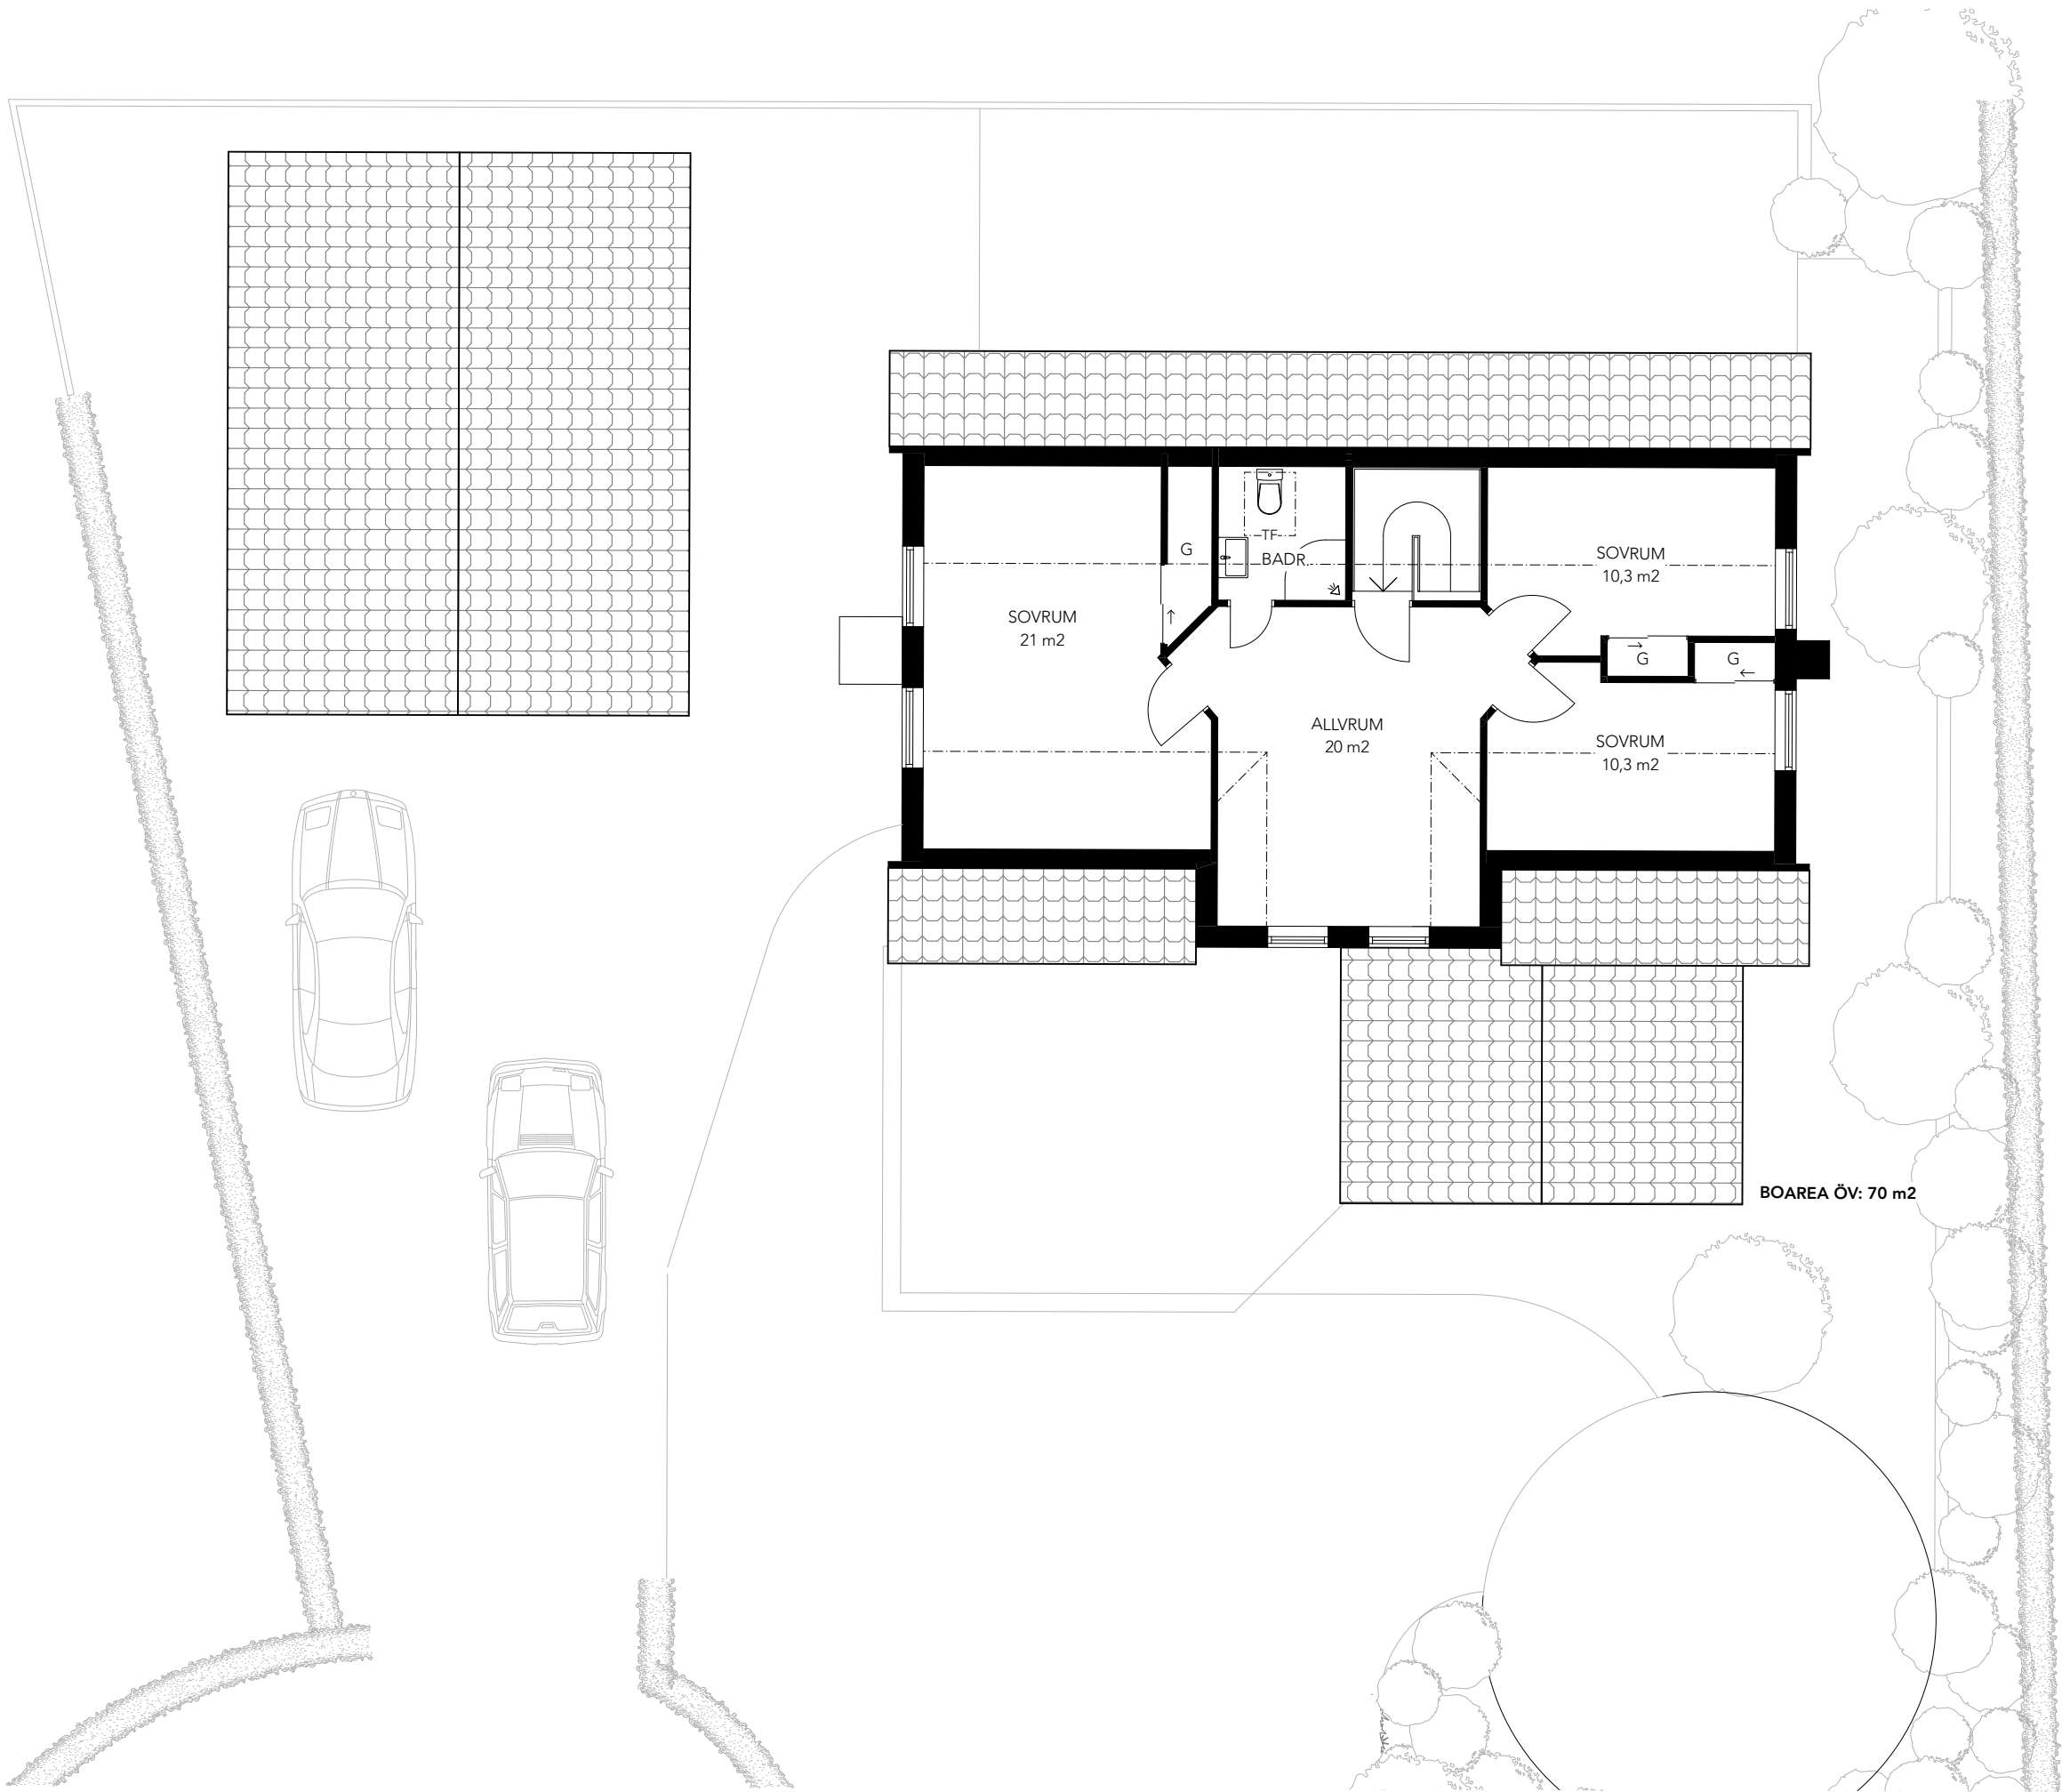

1

2

3

4

5

**COPYRIGHT**

UPPHOVSRÄTTEN TILL DENNA RITNING TILKKOMMER BOUTREDNINGS- OCH MÄKLARFIRMAN HILDING OTTOSSON AB ENLIGT UPPHOVSRÄTTSLAGEN (1960:729). DETTA INNEBÄR ATT INGEN ANNAN ÄN UPPHOVSMANNEN HAR RÄTT ATT NYTTJA DEN ELLER FÖRFOGA ÖVER DENNA RITNING UTAN DENNES TILLSTÄND.

DAMMVÄGEN 3, SVEDALA

**RELATIONSITNING**


OÖVERENSSTÄMMELSER I FÖRHÅLLANDE TILL BYGGNADENS VERKLIGA MÅTT, PLANLÖSNING ETC KAN FÖREKOMMA

**PLAN ÖV**

DAT. 2025 06 20 SKALA 1:100 (A3)

**OM ARKITEKTUR**

info@om-ark.com, tel +46 707 760076

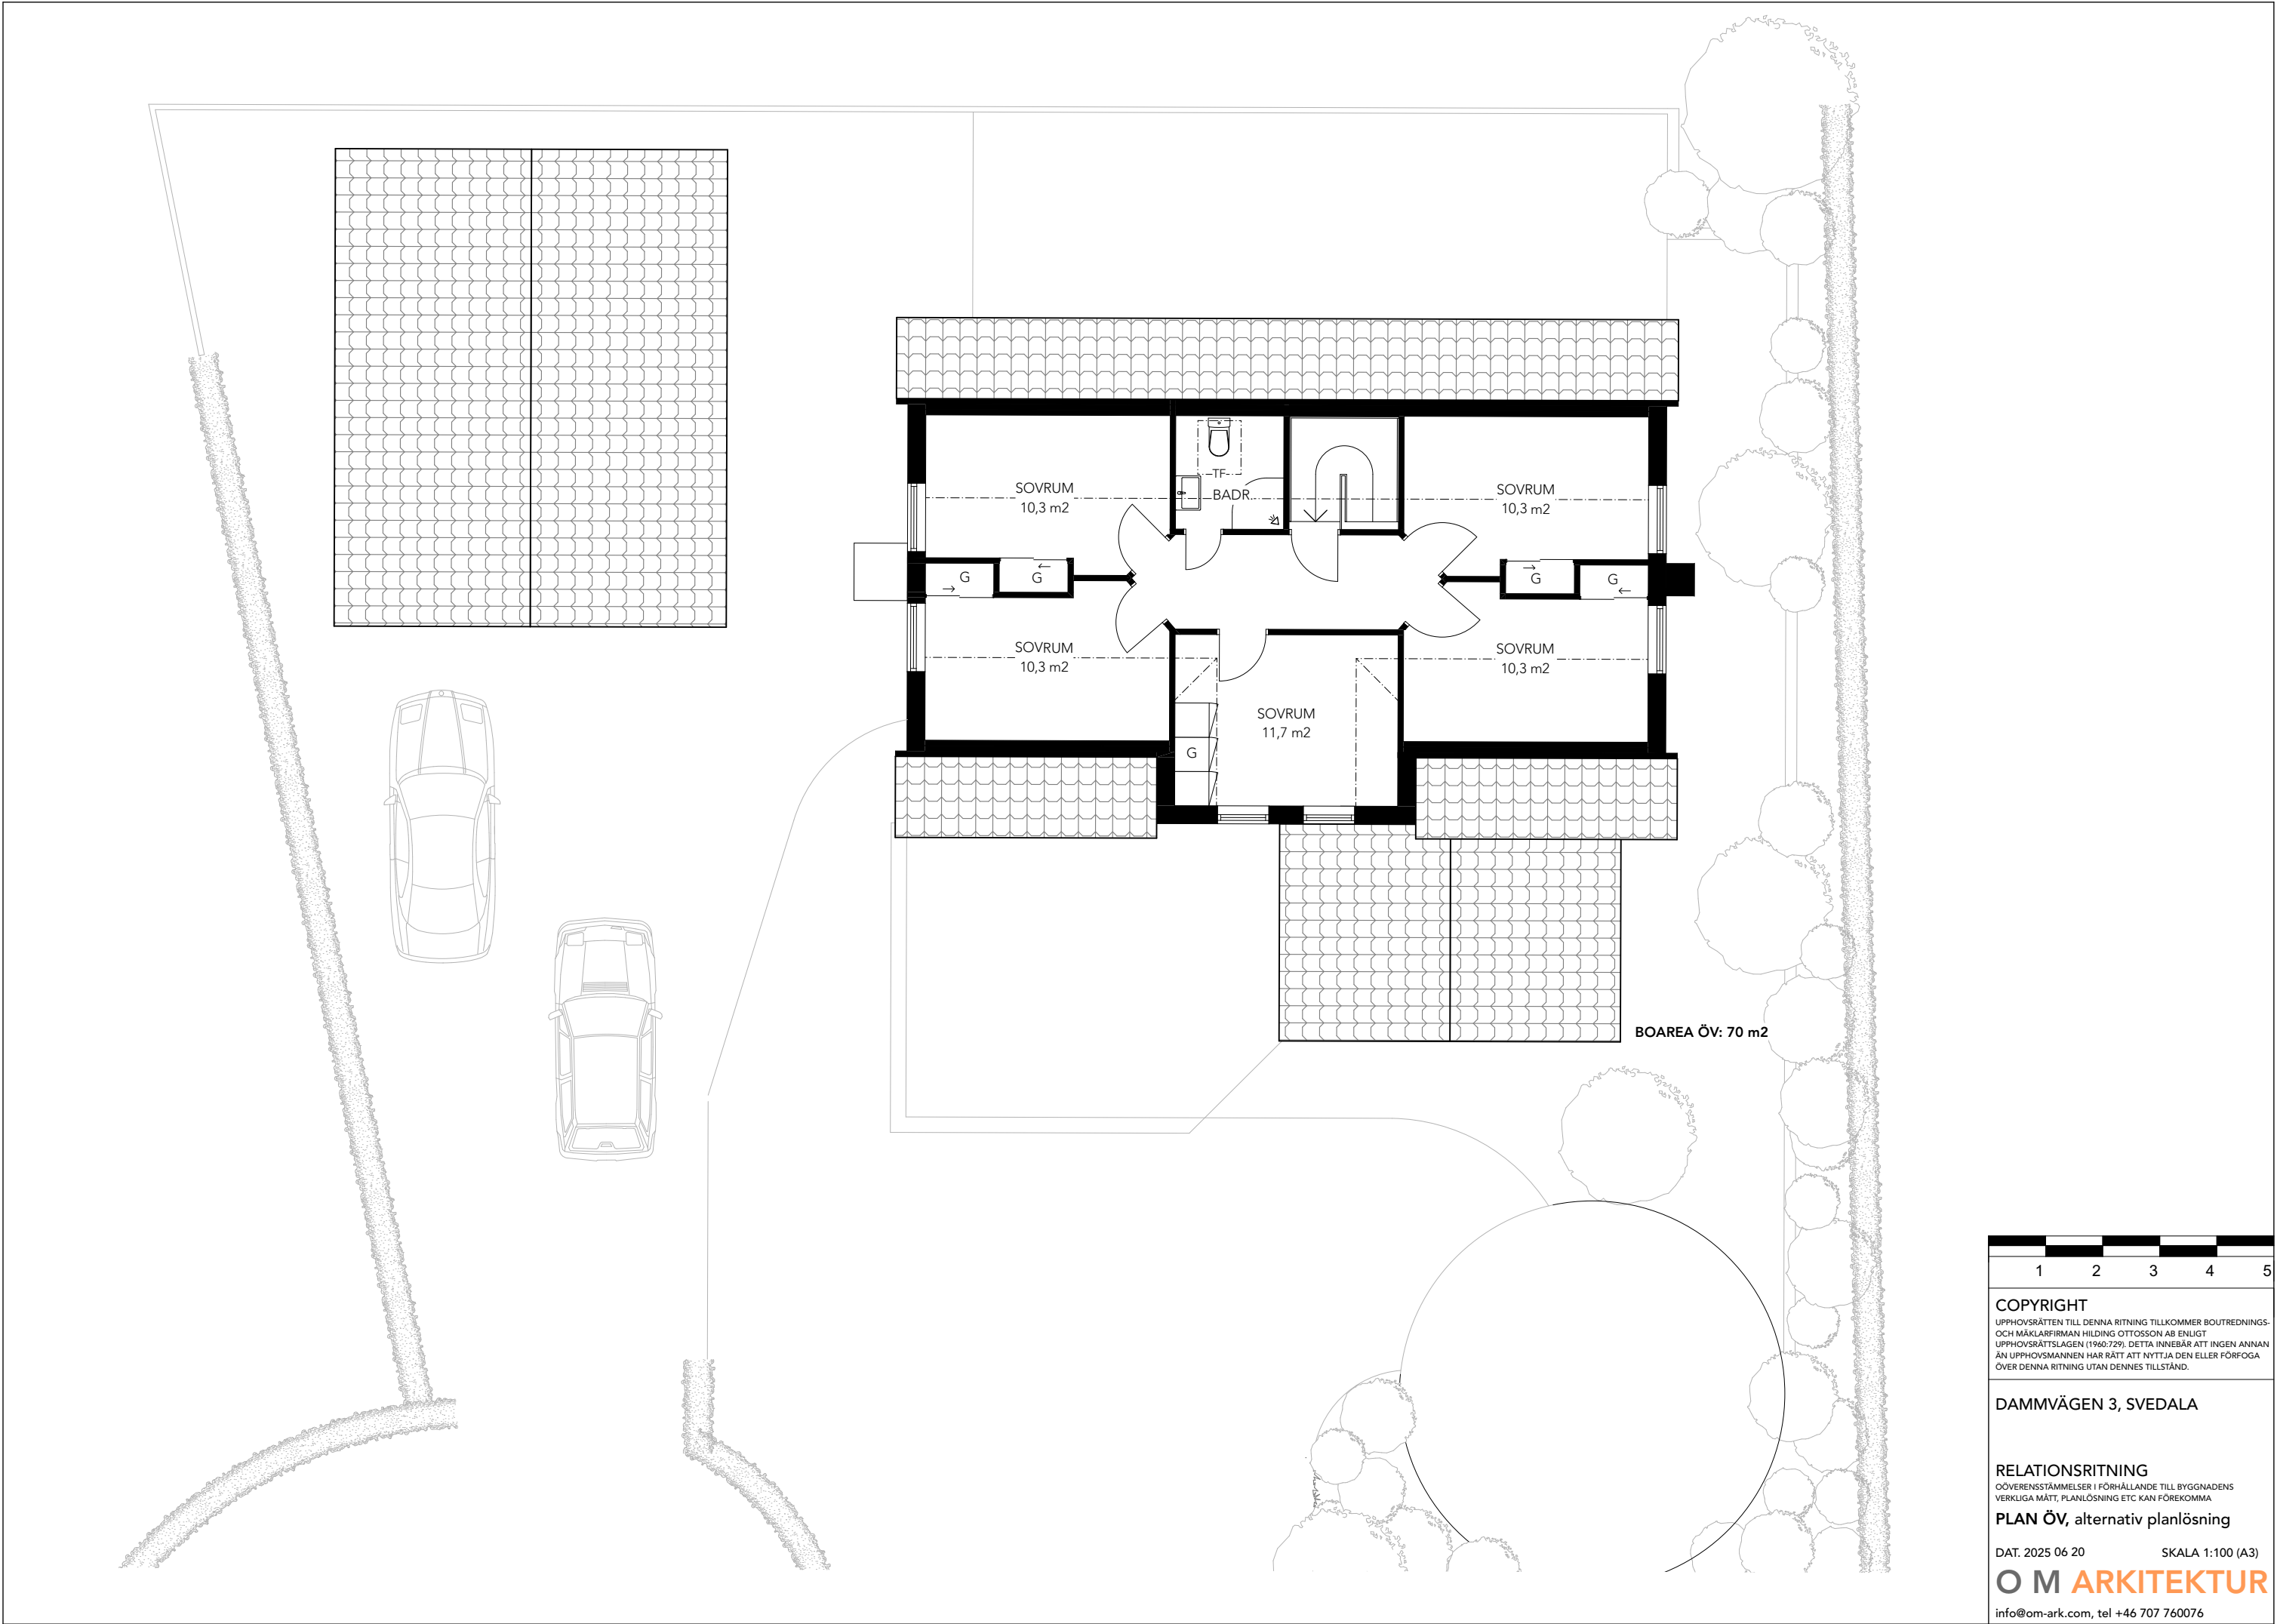

|   |   |   |   |   |
|---|---|---|---|---|
| 1 | 2 | 3 | 4 | 5 |
|---|---|---|---|---|

**COPYRIGHT**  
UPPHOVSRÄTTEN TILL DENNA RITNING TILLKOMMER BOUTREDNINGS-  
OCH MÄKLARFIRMAN HILDING OTTOSSON AB ENLIGT  
UPPHOVSRÄTTSLAGEN (1960:729). DETTA INNEBÄR ATT INGEN ANNAN  
ÄN UPPHOVSMANNEN HAR RÄTT ATT NYTTJA DEN ELLER FÖRFOGA  
ÖVER DENNA RITNING UTAN DENNES TILLSTÄND.

**DAMMVÄGEN 3, SVEDALA**

**RELATIONSRTNING**  
OÖVERENSSTÄMMELSER I FÖRHÅLLANDE TILL BYGGNADENS  
VERKLIGA MÅTT, PLANLÖSNING ETC KAN FÖREKOMMA

**PLAN ÖV, alternativ planlösning**

DAT. 2025 06 20 SKALA 1:100 (A3)

**O M ARKITEKTUR**  
info@om-ark.com, tel +46 707 760076