

YTOR

BOA:
Bottenplan: 130.5 m²
Övervåning: 80 m²
Totalt: 210.5 m²

BIA: 85.3 m²

Ekonomibyggnad

Verkstad: 44.1 m²
Maskinhall: 382.1 m²
Förråd: 275.3 m²

Totalt: 701.5 m²

Hilding Ottosson

COPYRIGHT
UPPHOVSRÄTTEN TILL DENNA RITNING TILLKOMMER BOUTREDNINGS-
OCH MÄKLARFIRMAN HILDING OTTOSSON AB ENLIGT
UPPHOVSRÄTTLAGEN (1960:729). DETTA INNEBÄR ATT INGEN ANNAN
ÄN UPPHOVSMANNEN HAR RÄTT ATT NYTTJA DEN ELLER FÖRFOGA
ÖVER DENNA RITNING UTAN DENNES TILLSTÄND.

LILLA AGGARPS VÄG 54
SVEDALA KOMMUN


RELATIONSRTNING
ÖÖVERENSSTÄMMELSER I FÖRHÅLLANDE TILL BYGGNADENS
VERKLIGA MÄTT, PLANLÖSNING ETC KAN FÖREKOMMA




TOMTPLAN

SKALA: 1:400 (A3)

DAT. 2026 - 06 -29

Ritning:
Arkitekt Anders Wallström
a_wallstrom@hotmail.com, tel +46707874361

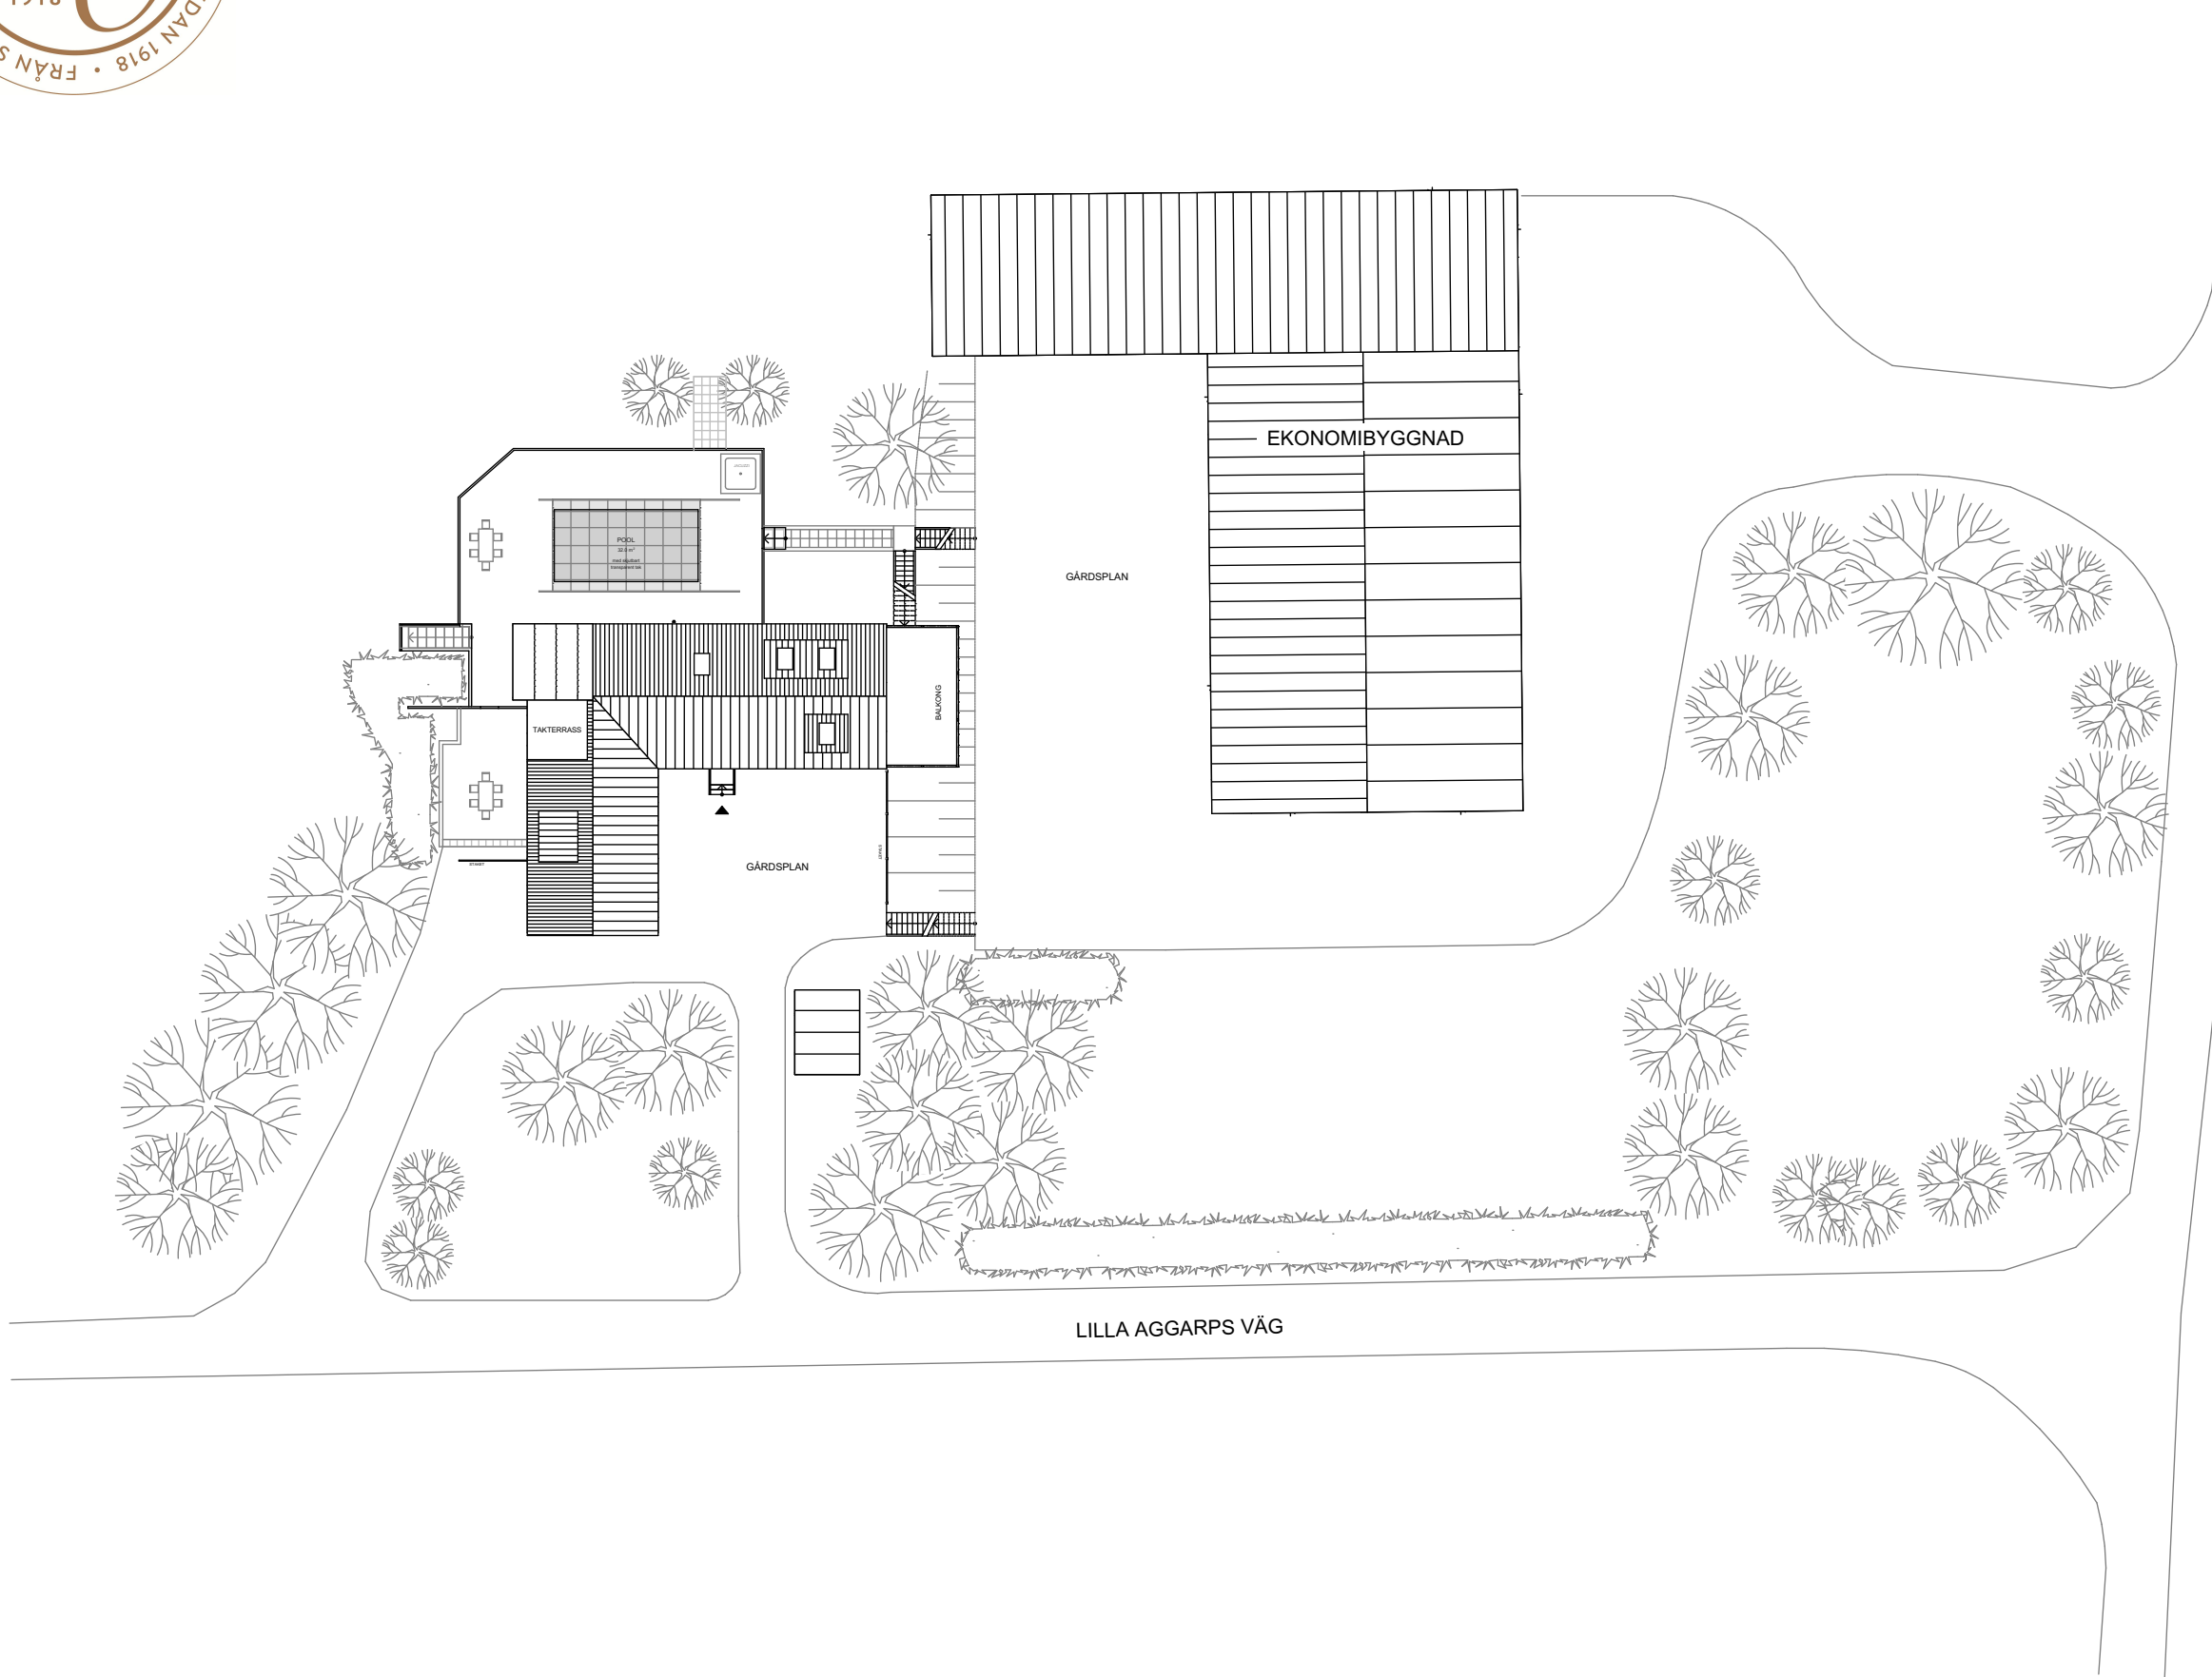

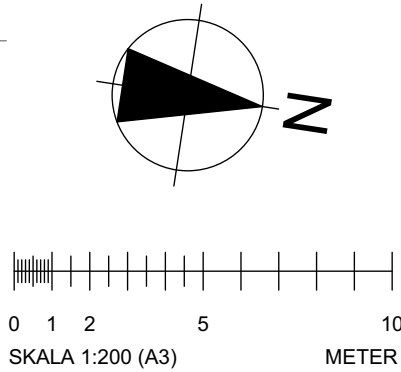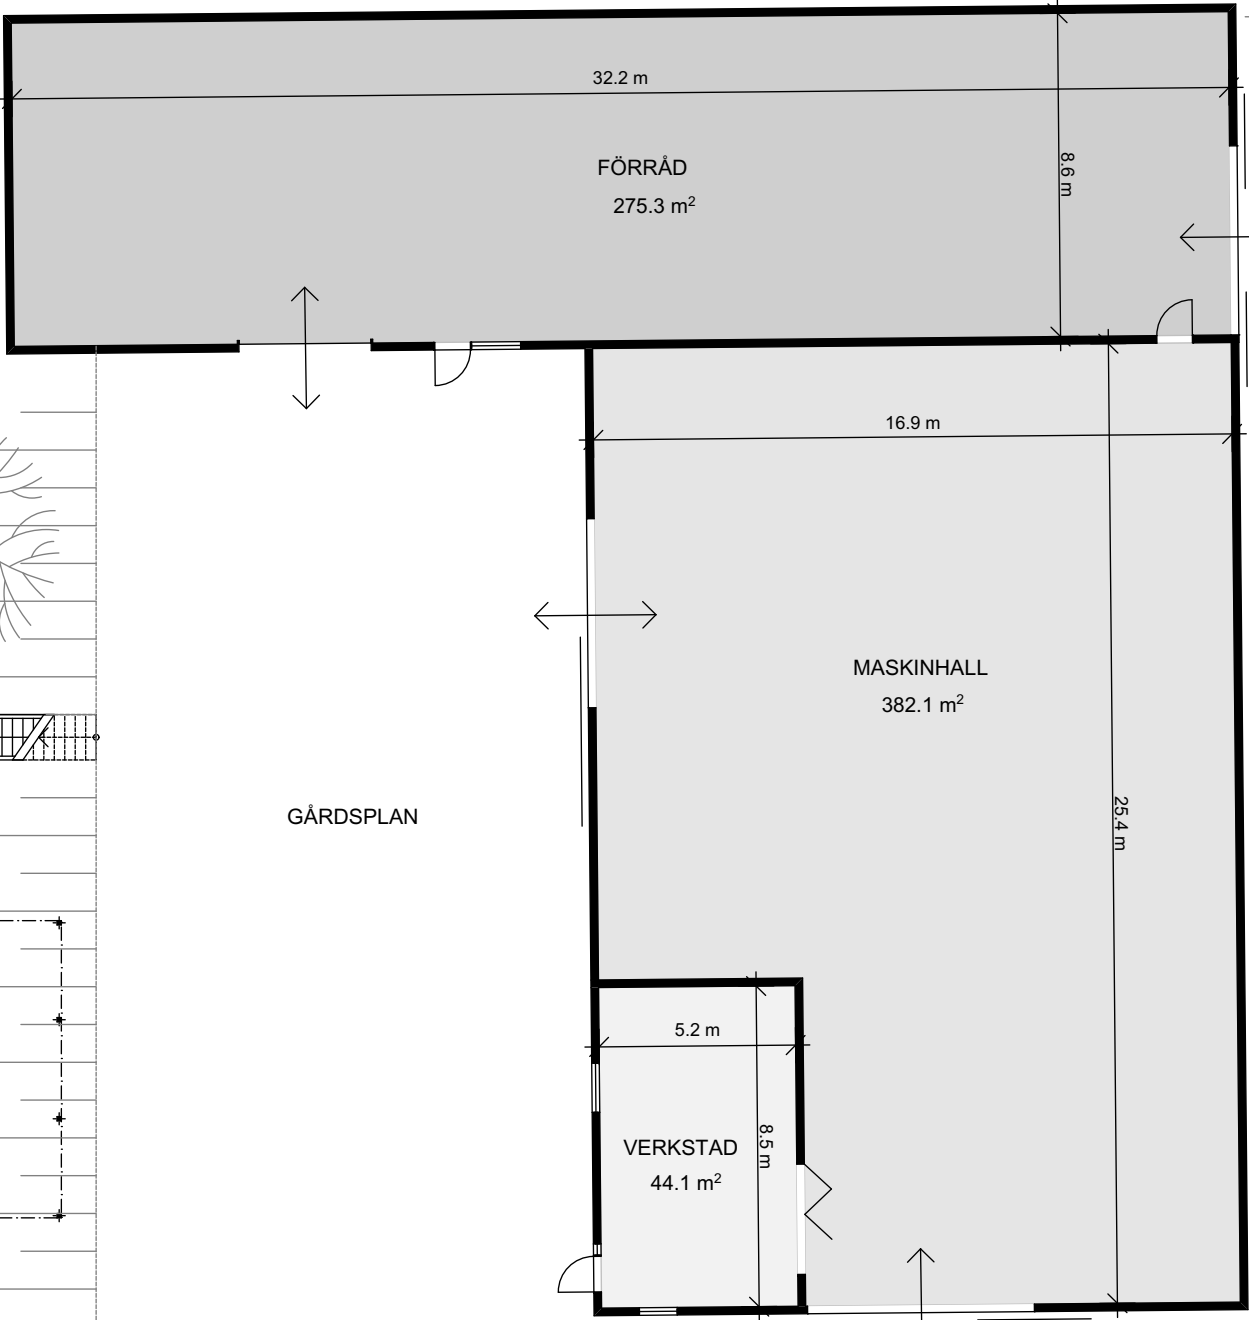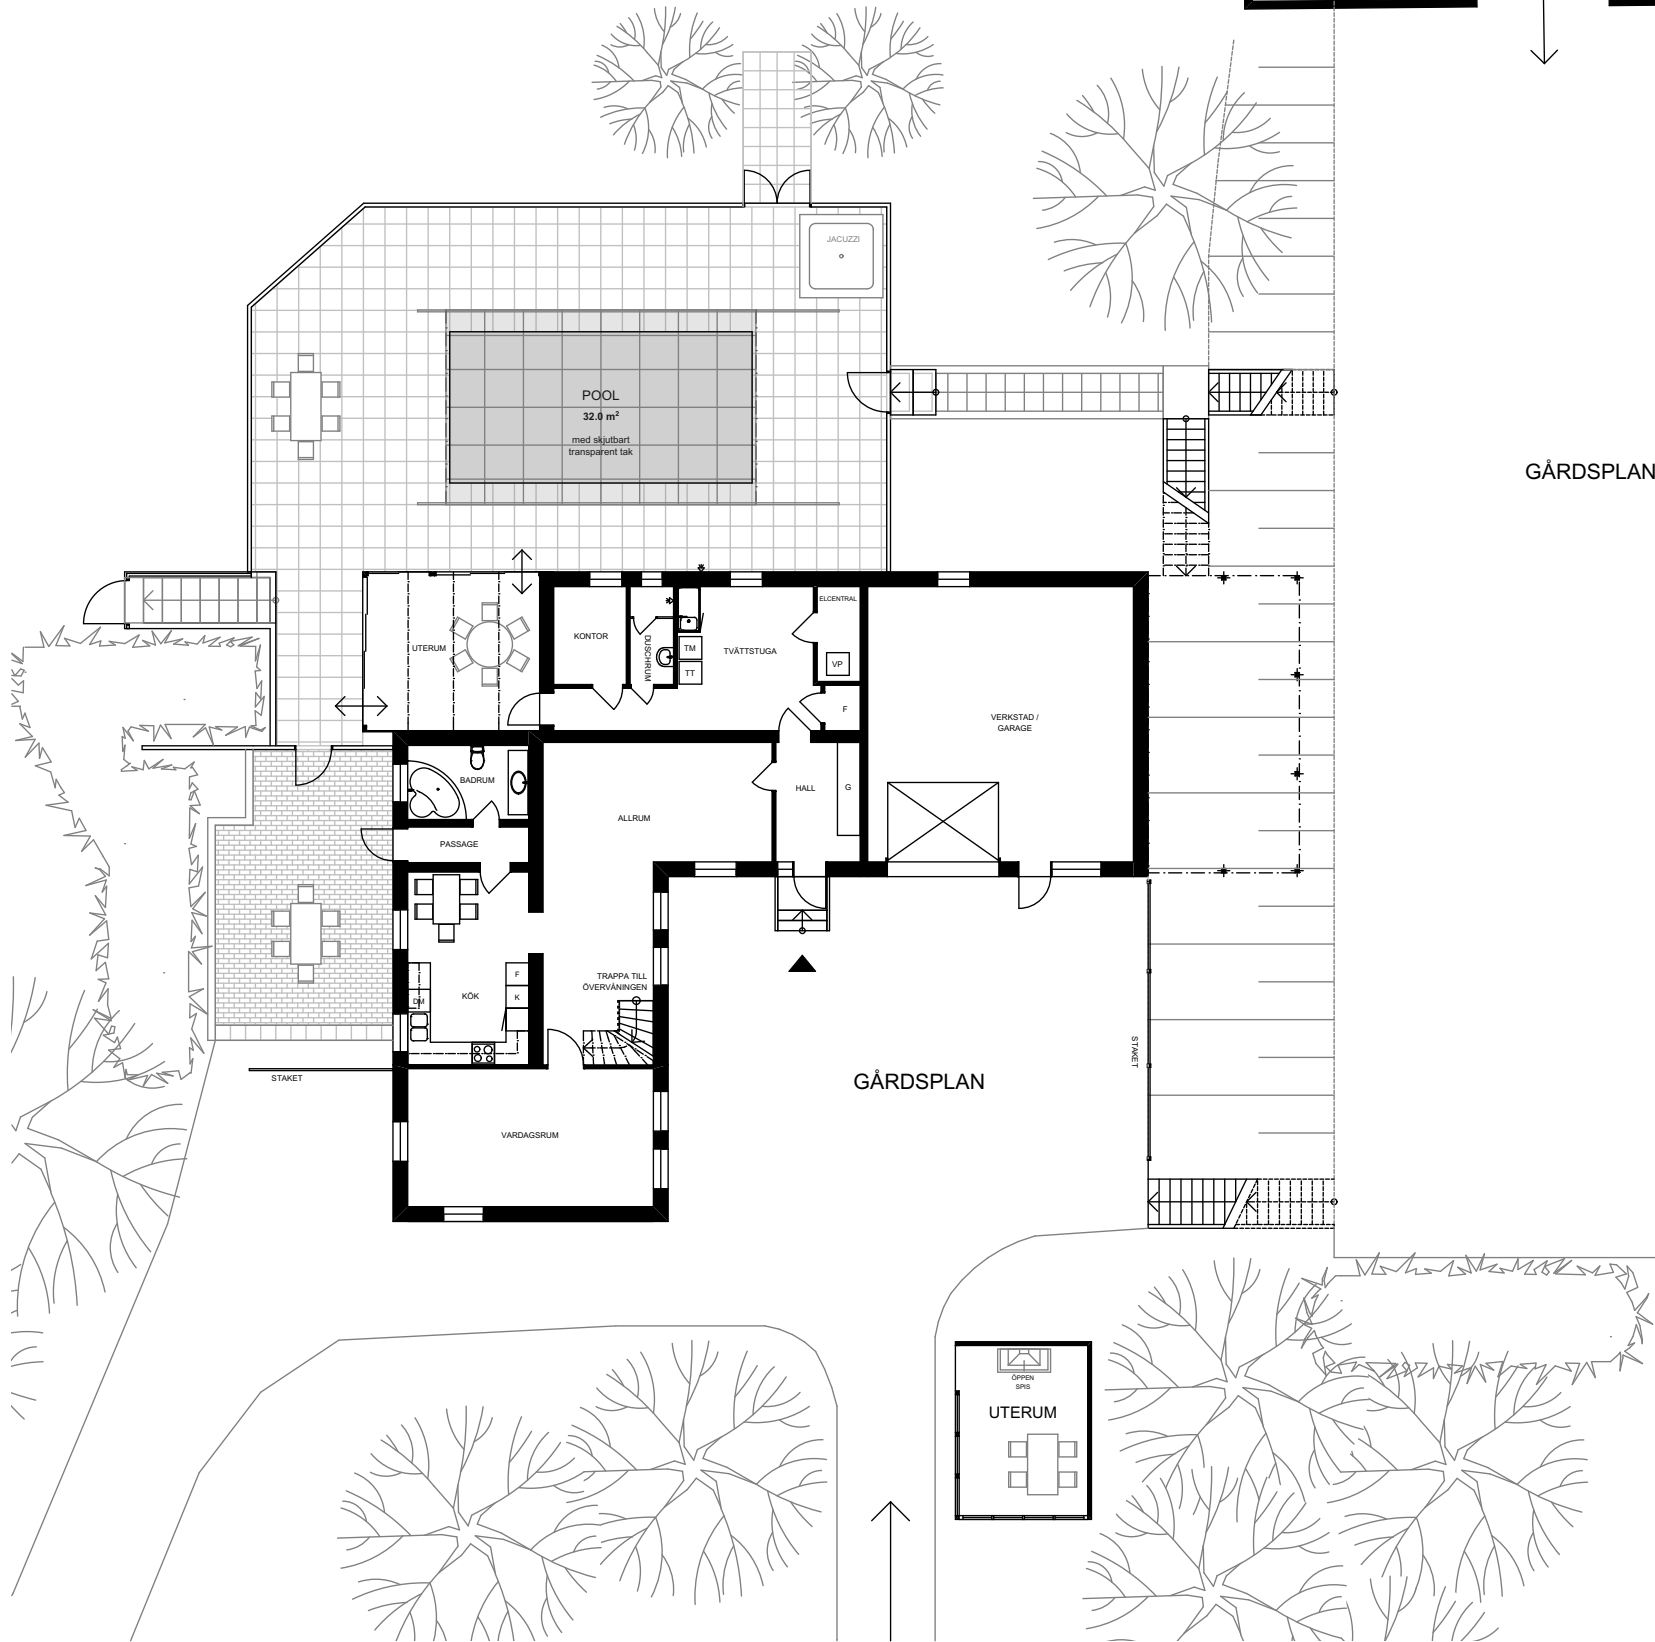

YTOR

BOA:
Bottenplan: 130.5 m²
Övervåning: 80 m²
Totalt: 210.5 m²

BIA: 85.3 m²

Ekonomibyggnad

Verkstad: 44.1 m²
Maskinhall: 382.1 m²
Förråd: 275.3 m²

Totalt: 701.5 m²

Hilding Ottosson

COPYRIGHT
UPPHOVSRÄTTEN TILL DENNA RITNING TILLKOMMER BOUTREDNINGS-
OCH MÄKLARFIRMAN HILDING OTTOSSON AB ENLIGT
UPPHOVSRÄTTSLAGEN (1960:729). DETTA INNEBÄR ATT INGEN ANNAN
ÄN UPPHOVSMANNEN HAR RÄTT ATT NYTTJA DEN ELLER FÖRFOGA
ÖVER DENNA RITNING UTAN DENNES TILLSTÄND.

LILLA AGGARPS VÄG 54
SVEDALA KOMMUN



RELATIONSRTNING
ÖVERENSSTÄMMELSER I FÖRHÅLLANDE TILL BYGGNADENS
VERKLIGA MÅTT, PLANLÖSNING ETC KAN FÖREKOMMA

ÖVERSIKT
BYGGNADER

SKALA: 1:200 (A3)

DAT. 2026 - 06 -29

Ritning:
Arkitekt Anders Wallström
a_wallstrom@hotmail.com, tel +46707874361

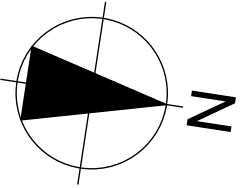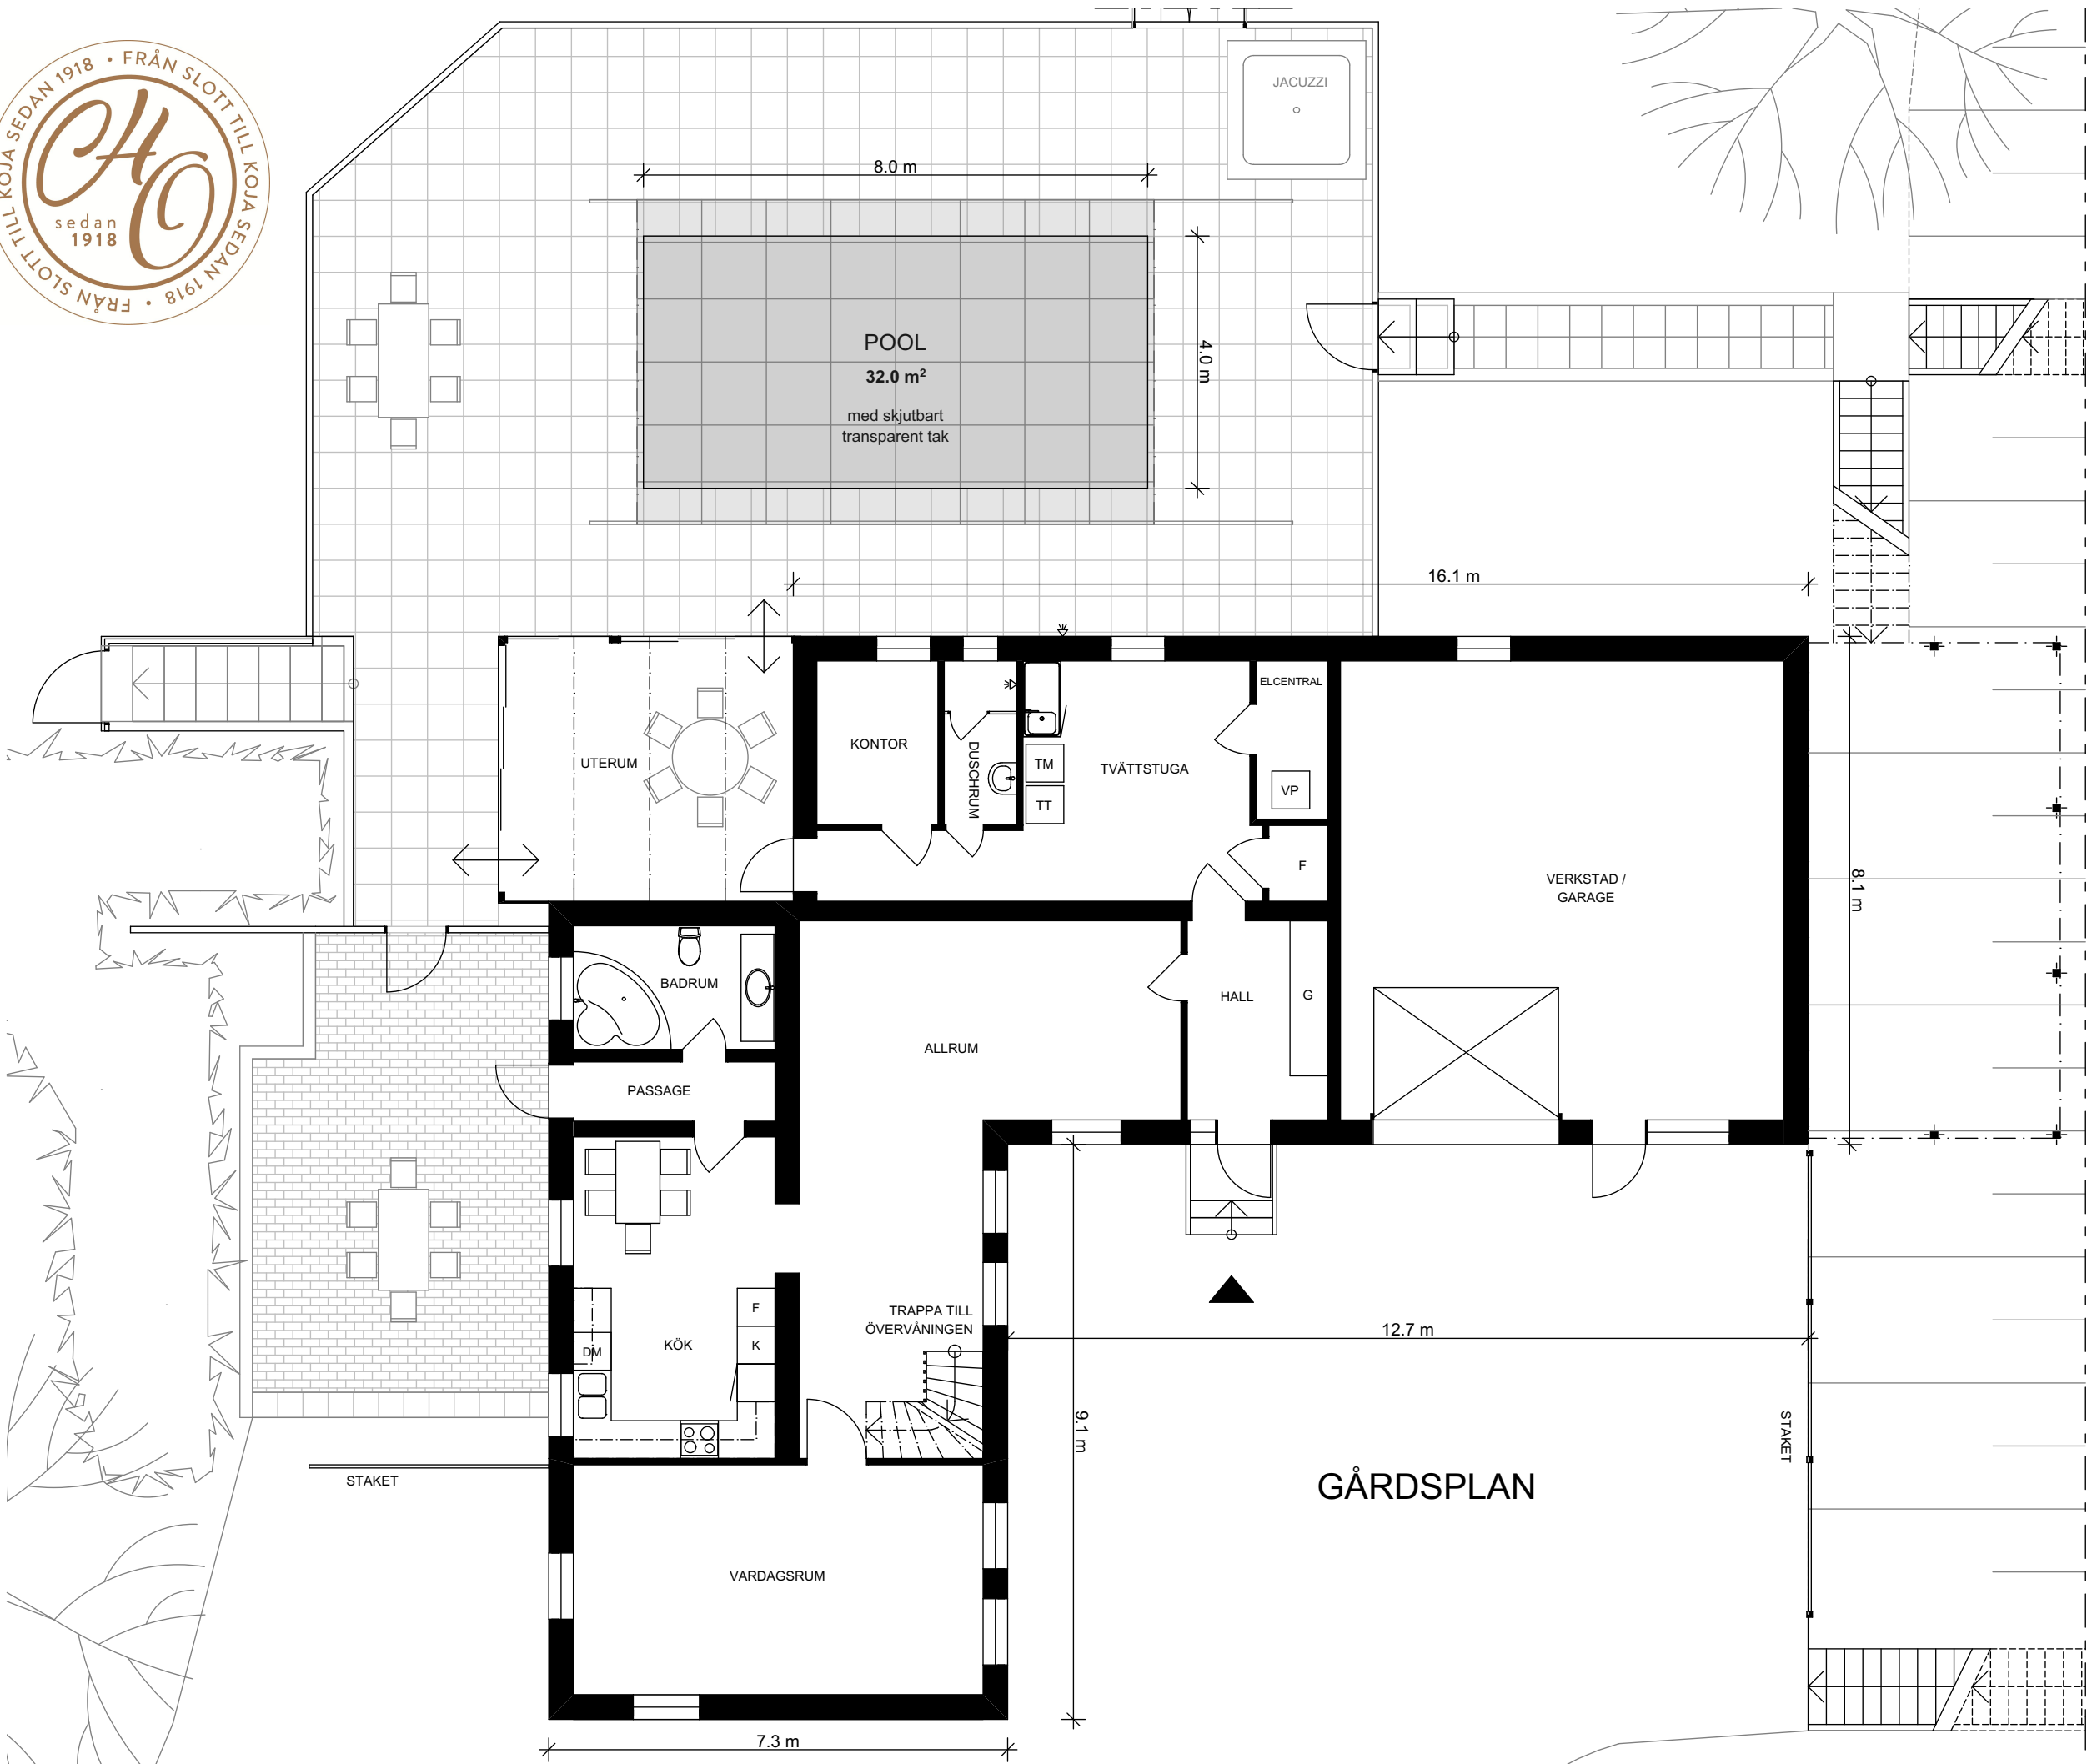

0 1 2 5
SKALA 1:100 (A3) METER

YTOR

BOA:
Bottenplan: 130.5 m²
Övervåning: 80 m²
Totalt: 210.5 m²

BIA: 85.3 m²

Ekonomibyggnad

Verkstad: 44.1 m²
Maskinhall: 382.1 m²
Förråd: 275.3 m²

Totalt: 701.5 m²

Hilding Ottosson

COPYRIGHT
UPPHOVSÄTTEN TILL DENNA RITNING TILLKOMMER BOUTREDNINGS-
OCH MÄKLARFIRMAN HILDING OTTOSSEN AB ENLIGT
UPPHOVSÄTTSLAGEN (1960:729). DETTA INNEBÄR ATT INGEN ANNAN
ÄN UPPHOVSMANNEN HAR RÄTT ATT NYTTJA DEN ELLER FÖRFOGA
ÖVER DENNA RITNING UTAN DENNES TILLSTÄND.

LILLA AGGARPS VÄG 54
SVEDALA KOMMUN




RELATIONSRTNING
ÖVERENSSTÄMMELSER I FÖRHÅLLANDE TILL BYGGNADENS
VERKLIGA MÅTT, PLANÖSNING ETC KAN FÖREKOMMA

BOTTENPLAN

SKALA: 1:100 (A3)

DAT. 2026 - 06 -29

Ritning:
Arkitekt Anders Wallström
a_wallstrom@hotmail.com, tel +46707874361

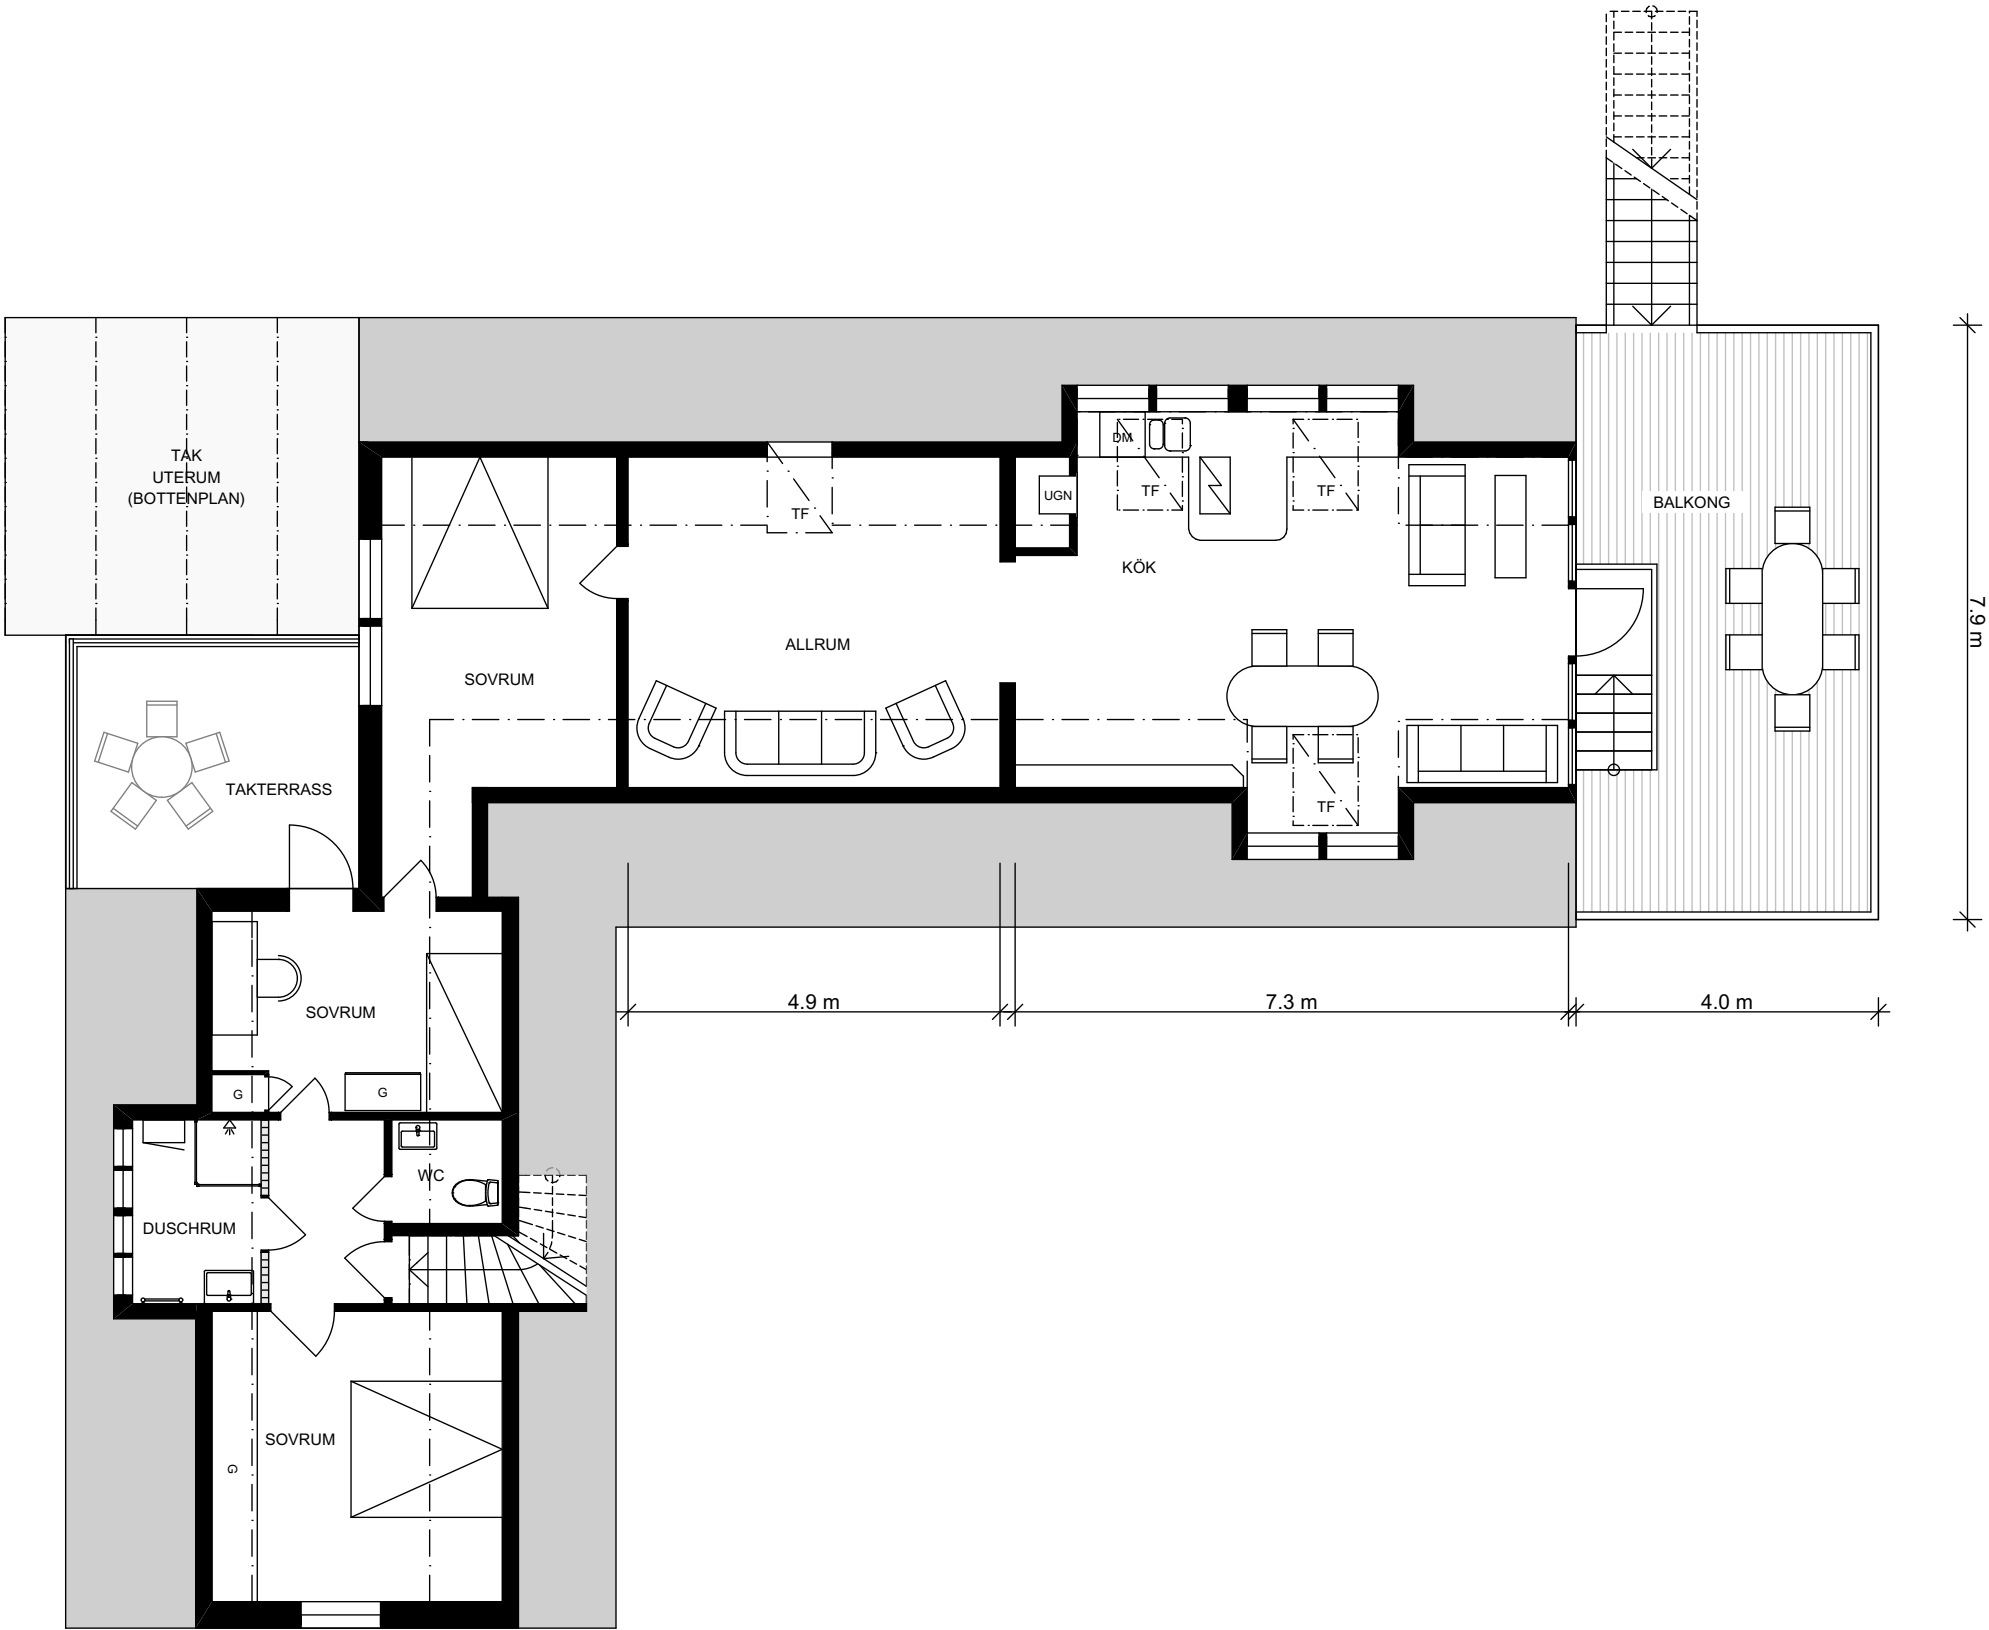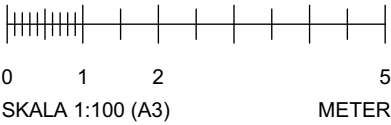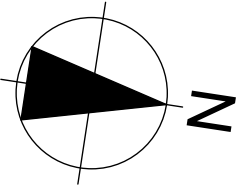

YTOR

BOA:
Bottenplan: 130.5 m²
Övervåning: 80 m²
Totalt: 210.5 m²

BIA: 85.3 m²

Ekonomibyggnad

Verkstad: 44.1 m²
Maskinhall: 382.1 m²
Förråd: 275.3 m²

Totalt: 701.5 m²

Hilding Ottosson

COPYRIGHT
UPPHOVSRÄTTEN TILL DENNA RITNING TILLKOMMER BOUTREDNINGS-
OCH MÄKLARFIRMAN HILDING OTTOSSON AB ENLIGT
UPPHOVSRÄTTSLAGEN (1960:729). DETTA INNEBÄR ATT INGEN ANNAN
ÄN UPPHOVSMANNEN HAR RÄTT ATT NYTTJA DEN ELLER FÖRFOGA
ÖVER DENNA RITNING UTAN DENNES TILLSTÄND.

LILLA AGGARPS VÄG 54
SVEDALA KOMMUN

RELATIONSRTNING
ÖVERENSSTÄMMELSER I FÖRHÅLLANDE TILL BYGGNADENS
VERKLIGA MÅTT, PLANLÖSNING ETC KAN FÖREKOMMA

ÖVERVÅNING

SKALA: 1:100 (A3)

DAT. 2026 - 06 -29

Ritning:
Arkitekt Anders Wallström
a_wallstrom@hotmail.com, tel +46707874361