

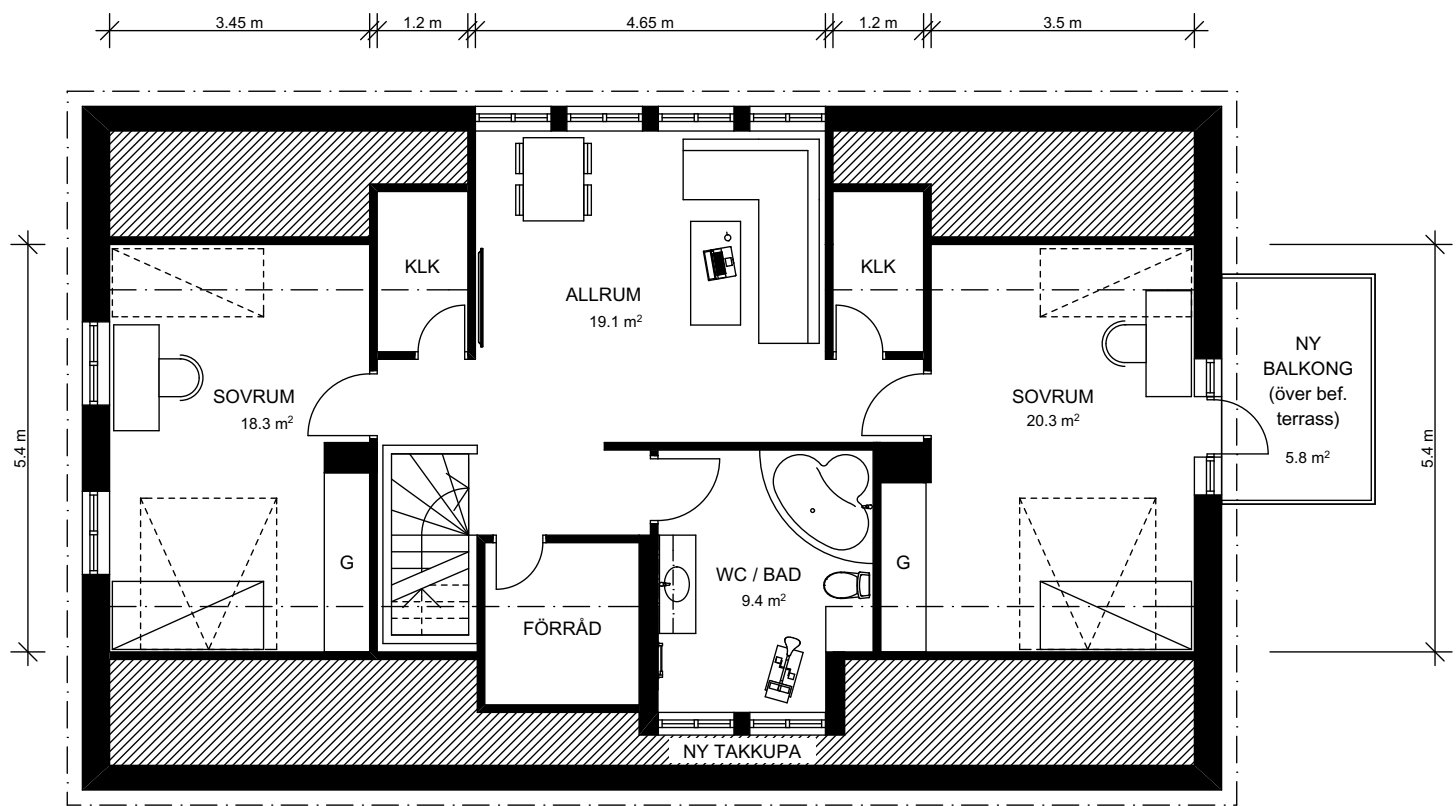


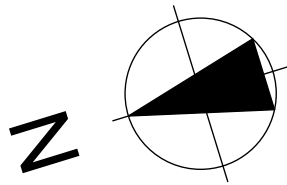

VINDSPLAN - PLANFÖRSLAG - A

YTOR:
BOA: 86 m²

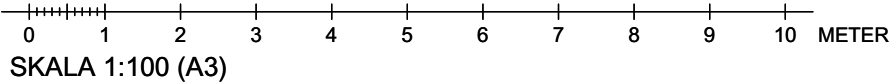

Hilding Ottosson



COPYRIGHT
UPPHOVSRÄTTEN TILL DENNA RITNING TILLKOMMER BOUTREDNINGS-
OCH MÄKLARFIRMAN HILDING OTTOSSON AB ENLIGT
UPPHOVSRÄTTSLAGEN (1960:729). DETTA INNEBÄR ATT INGEN ANNAN
ÄN UPPHOVSMANNEN HAR RÄTT ATT NYTTJA DEN ELLER FÖRFOGA
ÖVER DENNA RITNING UTAN DENNES TILLSTÄND.

SÄRSLÖVSVÄGEN 182
STAFFANSTORPS KOMMUN

OÖVERENSSTÄMMELSER I FÖRHÅLLANDE TILL BYGGNADENS
VERKLIGA MÅTT, PLANLÖSNING ETC KAN FÖREKOMMA


VINDSPLAN
PLANFÖRSLAG A
DAT. 2026 - 08 -14

Ritning:
Arkitekt Anders Wallström
a_wallstrom@hotmail.com, tel +46707874361

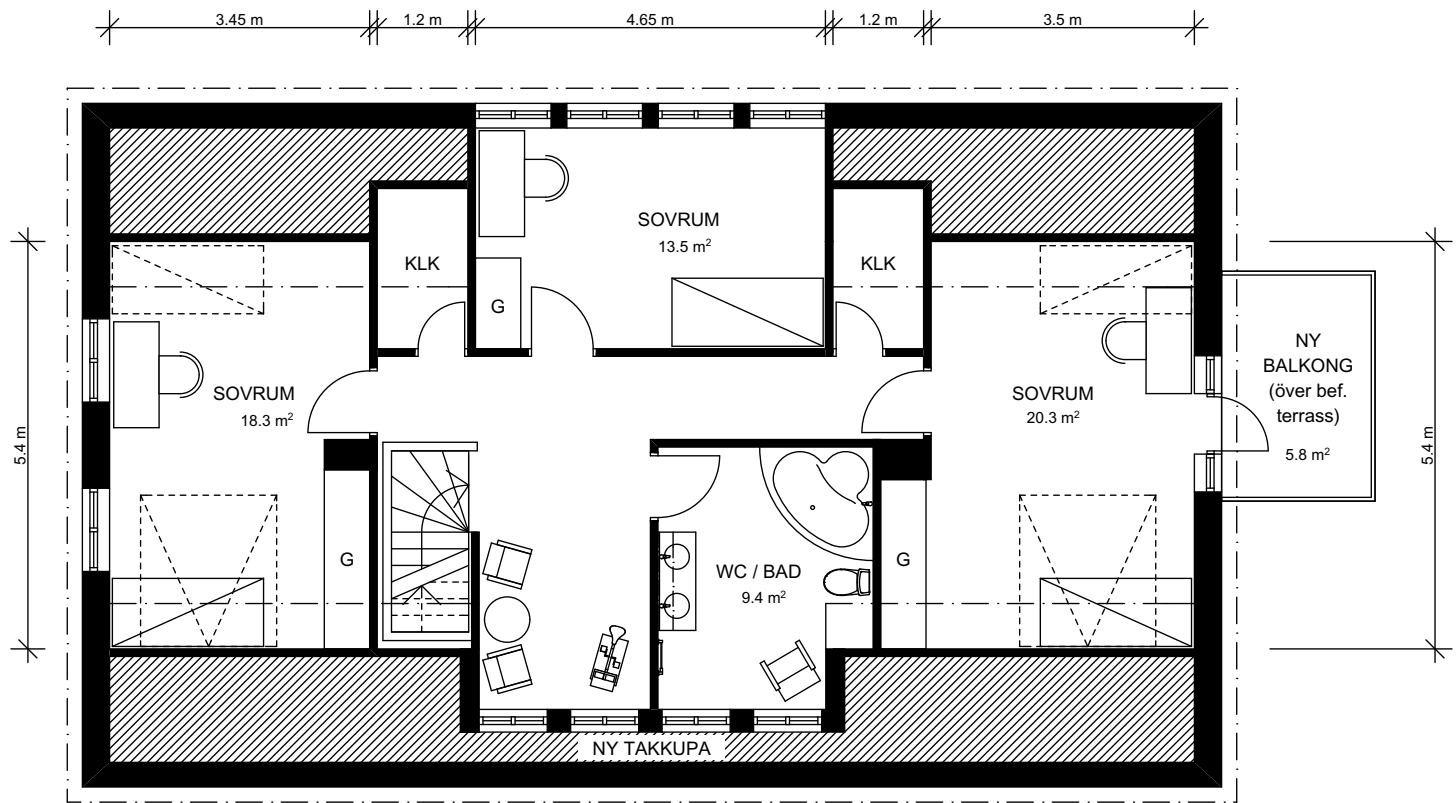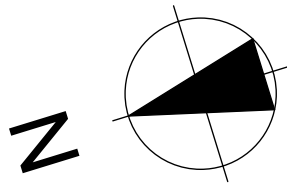

VINDSPLAN - PLANFÖRSLAG - B

YTOR:
BOA: 88 m²

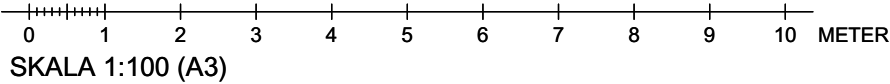

Hilding Ottosson



COPYRIGHT
UPPHOVSRÄTTEN TILL DENNA RITNING TILLKOMMER BOUTREDNINGS-
OCH MÄKLARFIRMAN HILDING OTTOSSON AB ENLIGT
UPPHOVSRÄTTSLAGEN (1960:729). DETTA INNEBÄR ATT INGEN ANNAN
ÄN UPPHOVSMANNEN HAR RÄTT ATT NYTTJA DEN ELLER FÖRFOGA
ÖVER DENNA RITNING UTAN DENNES TILLSTÄND.

SÄRSLÖVSVÄGEN 182
STAFFANSTORPS KOMMUN

OÖVERENSSTÄMMELSER I FÖRHÅLLANDE TILL BYGGNADENS
VERKLIGA MÅTT, PLANLÖSNING ETC KAN FÖREKOMMA


VINDSPLAN
PLANFÖRSLAG B
DAT. 2026 - 08 -14

Ritning:
Arkitekt Anders Wallström
a_wallstrom@hotmail.com, tel +46707874361

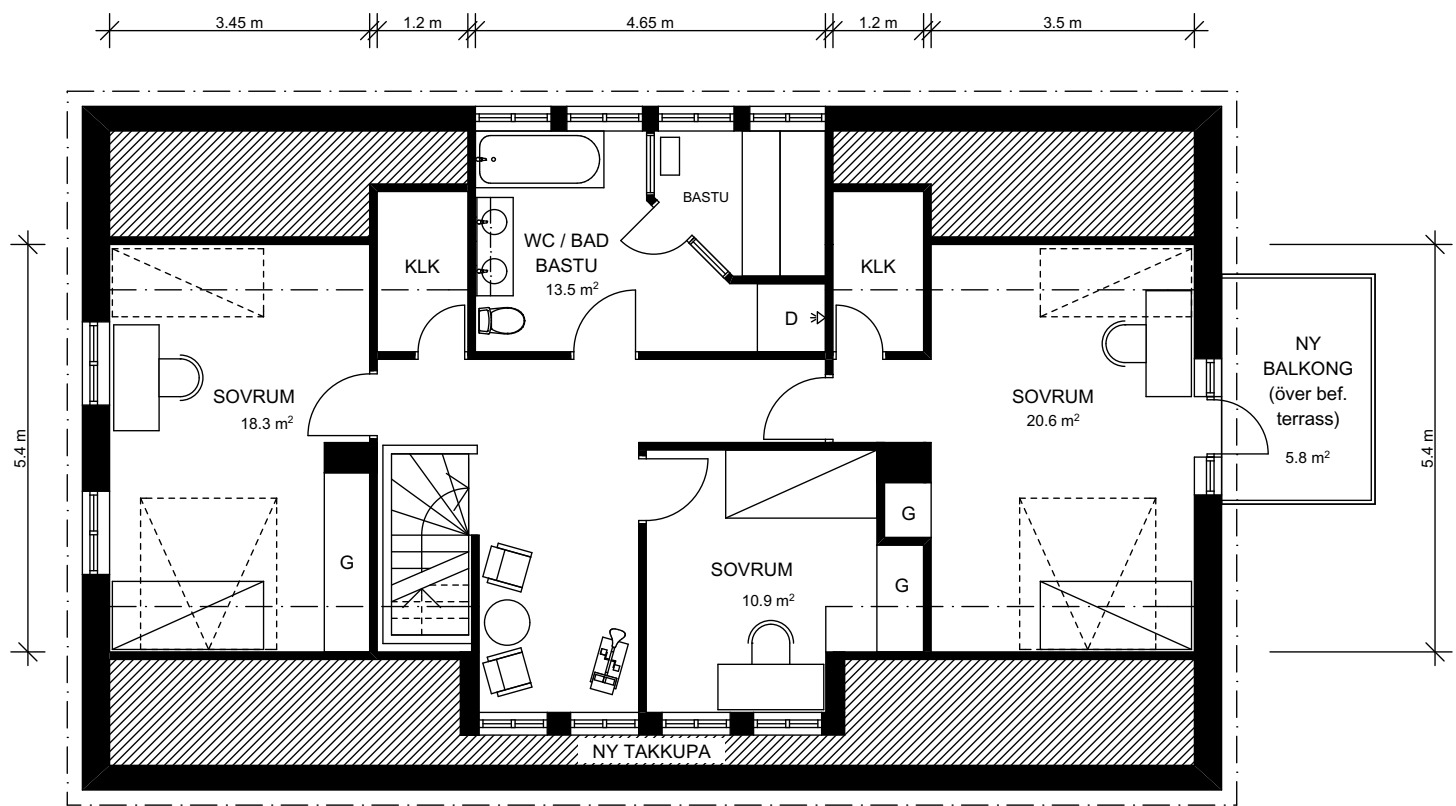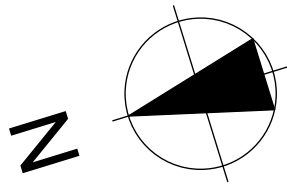

VINDSPLAN - PLANFÖRSLAG - C

YTOR:
BOA: 88 m²

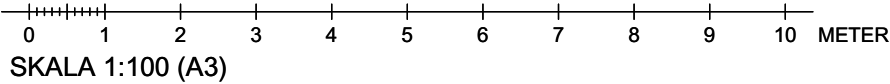

Hilding Ottosson

COPYRIGHT
UPPHOVSRÄTTEN TILL DENNA RITNING TILLKOMMER BOUTREDNINGS-
OCH MÄKLARFIRMAN HILDING OTTOSSON AB ENLIGT
UPPHOVSRÄTTSLAGEN (1960:729). DETTA INNEBÄR ATT INGEN ANNAN
ÄN UPPHOVSMANNEN HAR RÄTT ATT NYTTJA DEN ELLER FÖRFOGA
ÖVER DENNA RITNING UTAN DENNES TILLSTÄND.

SÄRSLÖVSVÄGEN 182
STAFFANSTORPS KOMMUN

OÖVERENSSTÄMMELSER I FÖRHÅLLANDE TILL BYGGNADENS
VERKLIGA MÅTT, PLANLÖSNING ETC KAN FÖREKOMMA

VINDSPLAN
PLANFÖRSLAG C
DAT. 2026 - 08 -14

Ritning:
Arkitekt Anders Wallström
a_wallstrom@hotmail.com, tel +46707874361