
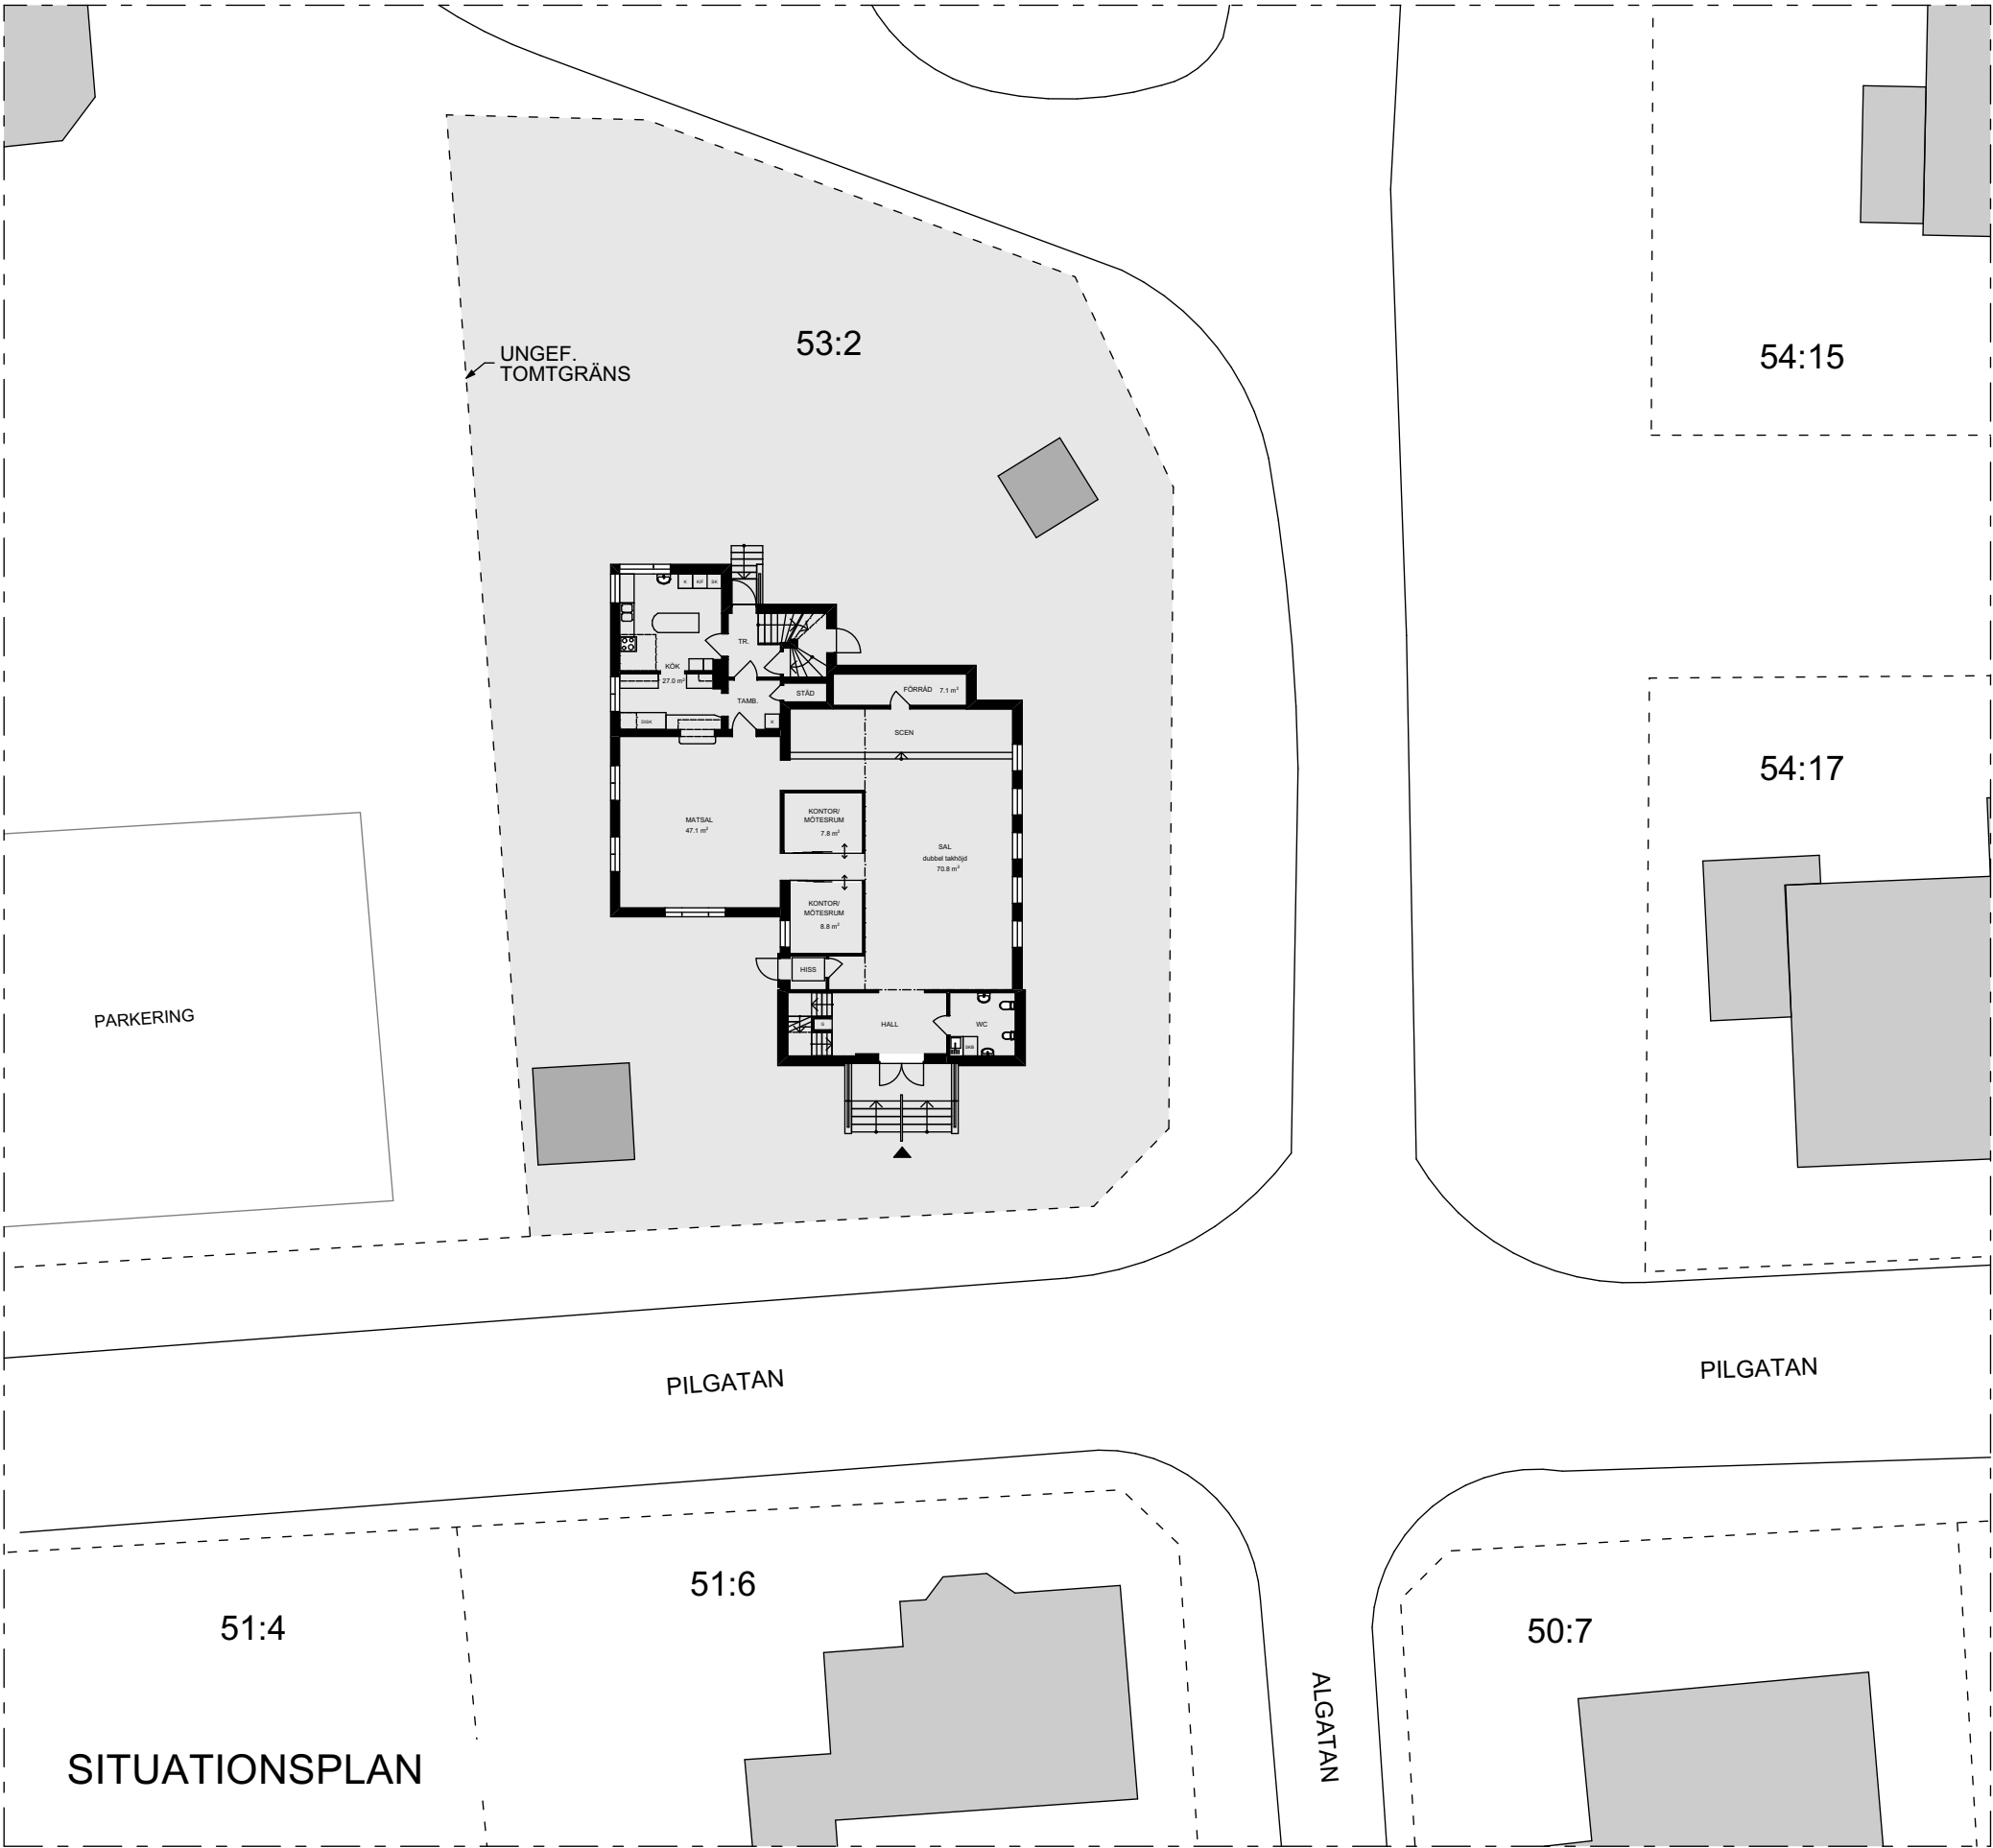


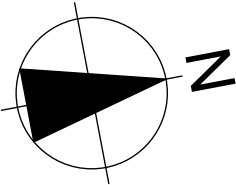

YTOR

BRA - Bruksarea:

Entréplan:	238.5 m ²
Plan 2:	152 m ²
Källarplan :	239.5 m ²
Totalt:	630 m ²

Komplement-
byggnader 20 m²

Hilding Ottosson

COPYRIGHT
UPPHOVSRÄTTEN TILL DENNA RITNING TILLKOMMER BOUTREDNINGS-
OCH MÄKLARFIRMAN HILDING OTTOSSON AB ENLIGT
UPPHOVSRÄTTSLAGEN (1960:729). DETTA INNEBÄR ATT INGEN ANNAN
ÄN UPPHOVSMANNEN HAR RÄTT ATT NYTTJA DEN ELLER FÖRFOGA
ÖVER DENNA RITNING UTAN DENNES TILLSTÄND.

PILGATAN 5
SVEDALA 53-2

SVEDALA KOMMUN



RELATIONSRTNING
ÖVERENSSTÄMMELSER I FÖRHÅLLANDE TILL BYGGNADENS
VERKLIGA MÅTT, PLANÖSNING ETC KAN FÖREKOMMA

SITUATIONSPLAN

SKALA: 1:300 (A3)

DAT. 2026 - 09 -13

Ritning:
Arkitekt Anders Wallström
a_wallstrom@hotmail.com, tel +46707874361

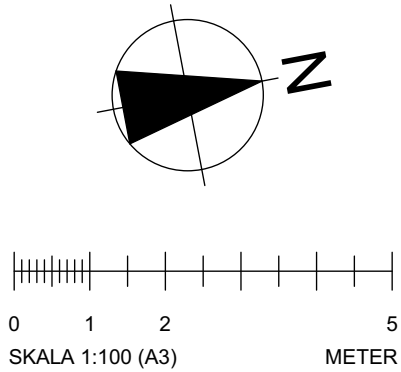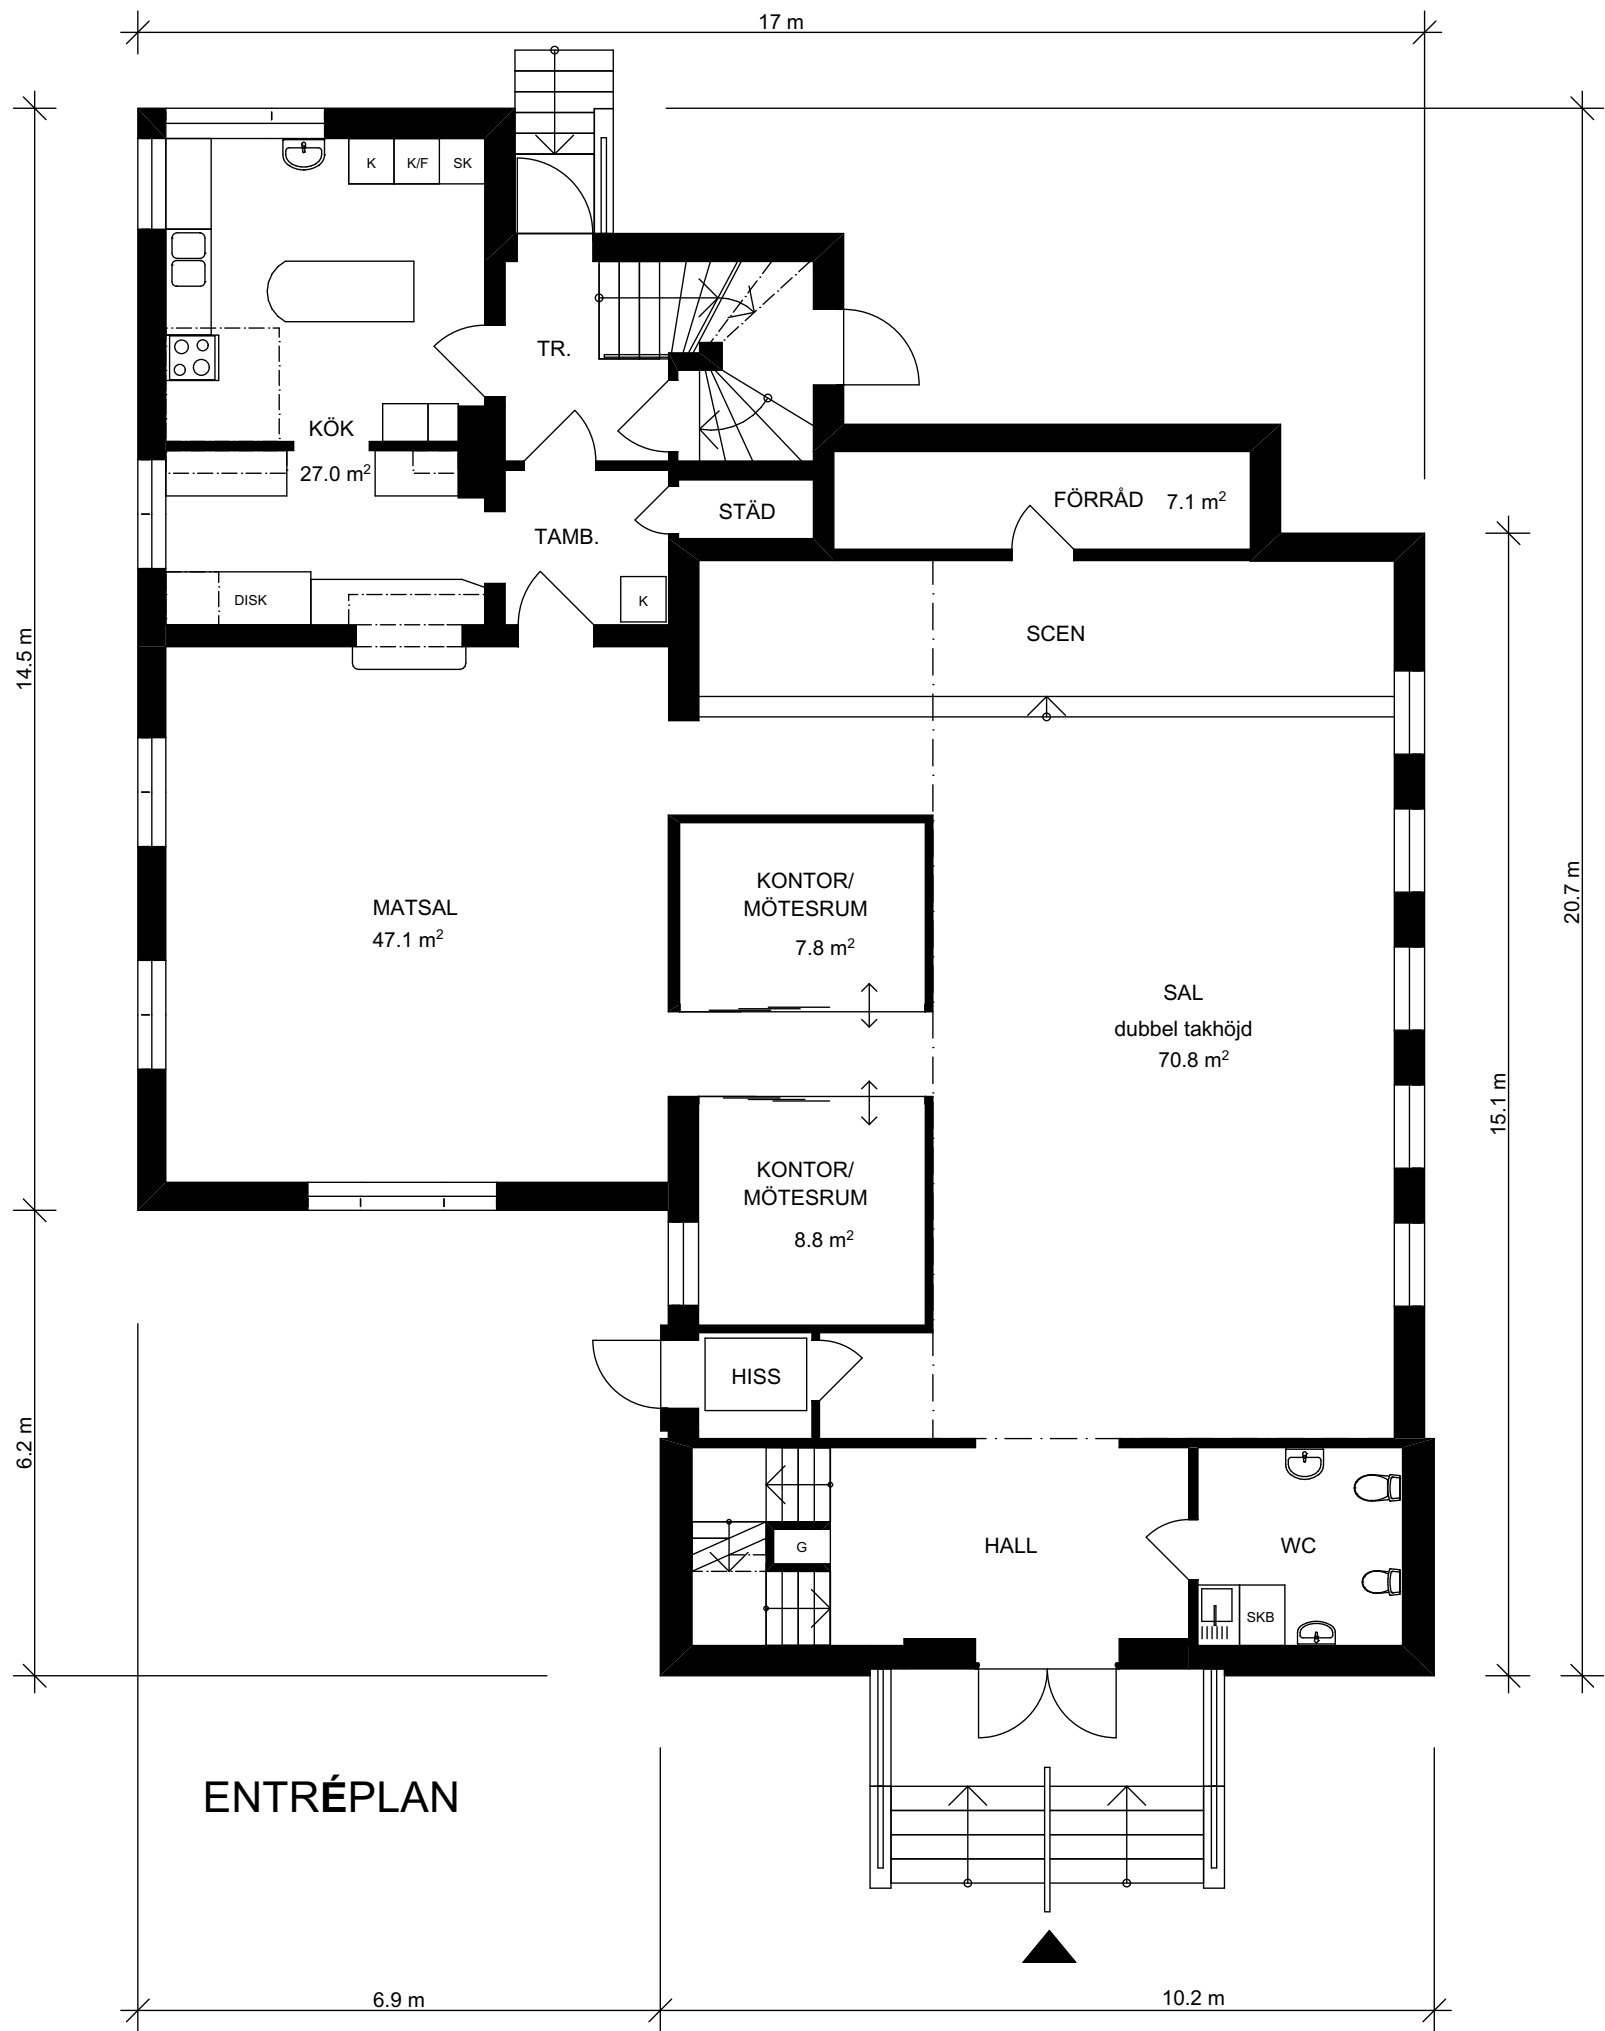

YTOR

BRA - Bruksarea:

Entréplan:	238.5 m ²
Plan 2:	152 m ²
Källarplan :	239.5 m ²
Totalt:	630 m ²

Komplement-
byggnader 20 m²

Hilding Ottosson

COPYRIGHT
UPPHOVSRÄTTEN TILL DENNA RITNING TILLKOMMER BOUTREDNINGS-
OCH MÄKLARFIRMAN HILDING OTTOSSON AB ENLIGT
UPPHOVSRÄTTSLAGEN (1960:729). DETTA INNEBÄR ATT INGEN ANNAN
ÄN UPPHOVSMANNEN HAR RÄTT ATT NYTTJA DEN ELLER FÖRFOGA
ÖVER DENNA RITNING UTAN DENNES TILLSTÄND.

PILGATAN 5
SVEDALA 53-2

SVEDALA KOMMUN


RELATIONSRTNING
ÖVERENSSTÄMMELSER I FÖRHÅLLANDE TILL BYGGNADENS
VERKLIGA MÅTT, PLANLÖSNING ETC KAN FÖREKOMMA

ENTRÉPLAN



SKALA: 1:100 (A3)

DAT. 2026 - 09 -13

Ritning:
Arkitekt Anders Wallström
a_wallstrom@hotmail.com, tel +46707874361

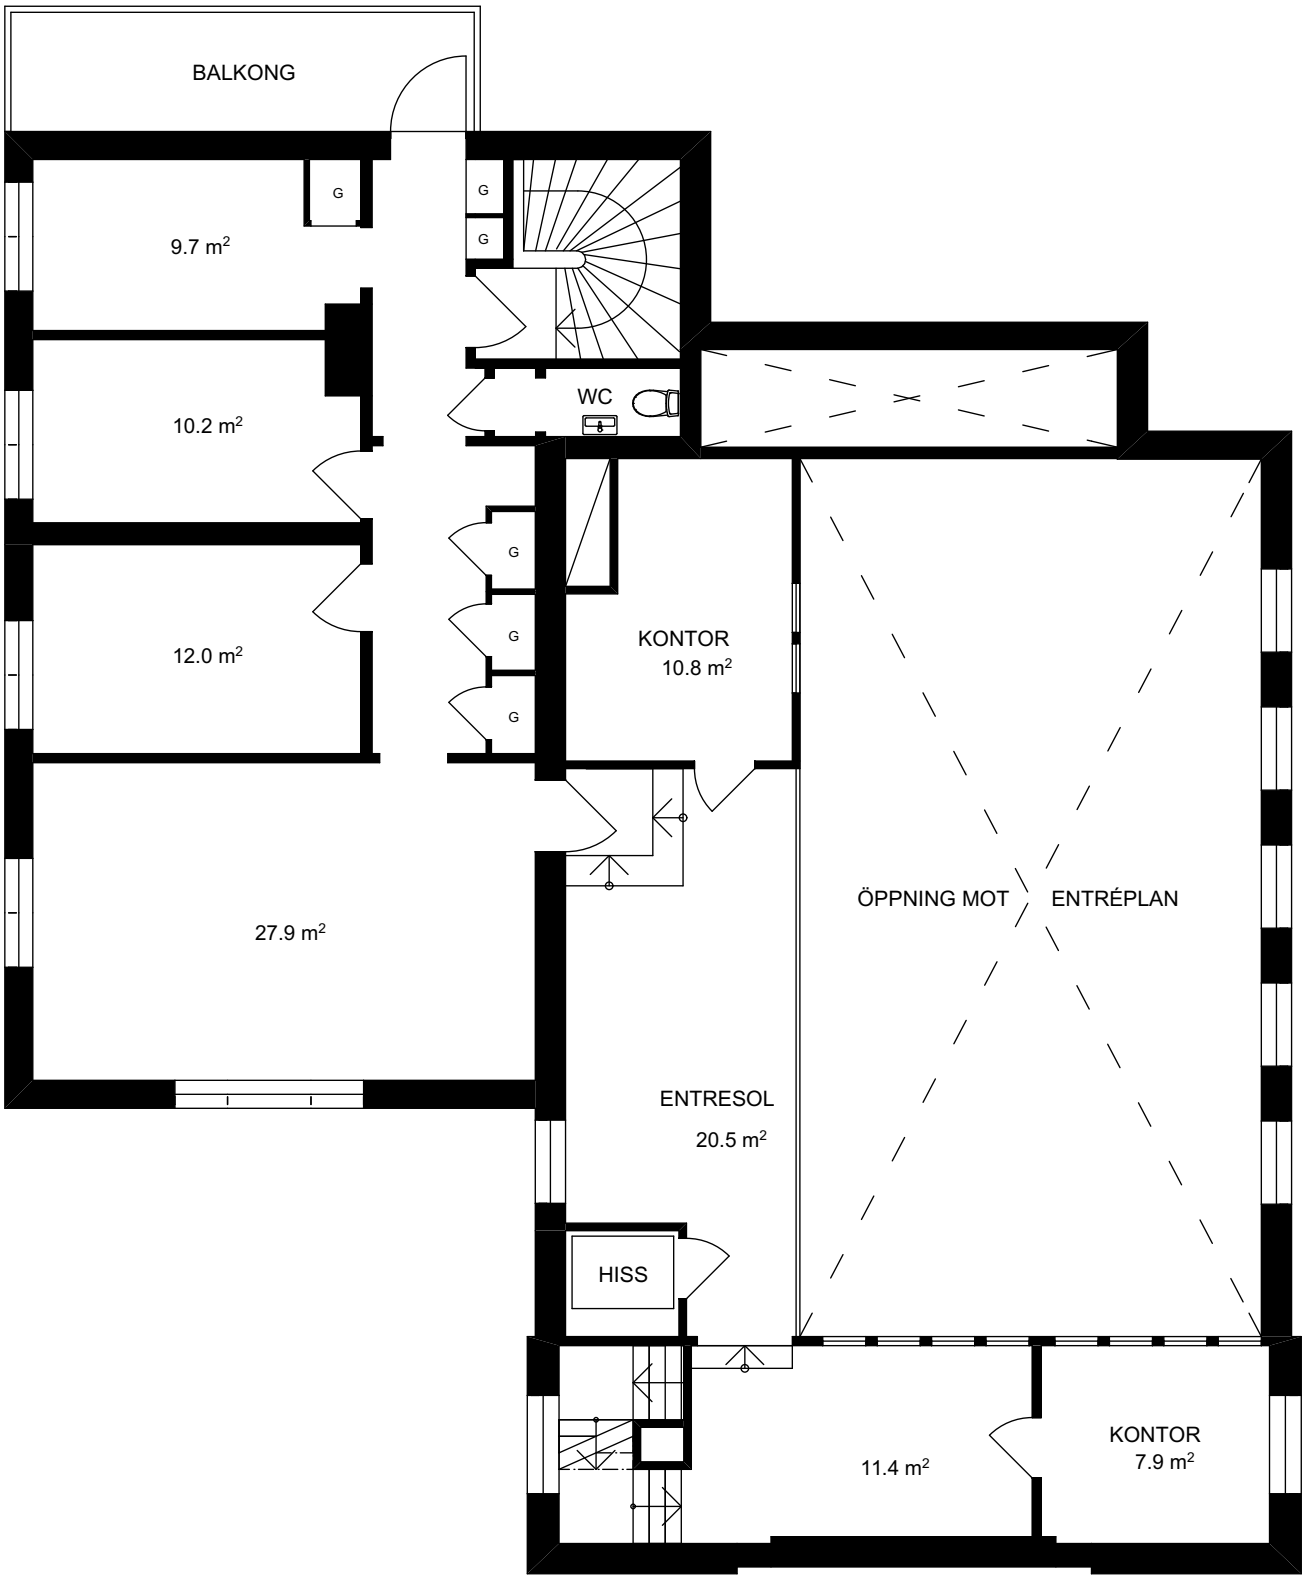

PLAN 2

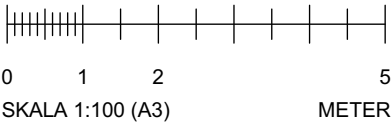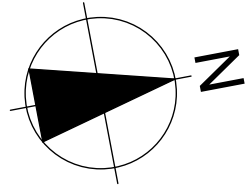

YTOR

BRA - Bruksarea:

Entréplan:	238.5 m ²
Plan 2:	152 m ²
Källarplan :	239.5 m ²
Totalt:	630 m ²

Komplement-
byggnader 20 m²

Hilding Ottosson

COPYRIGHT
UPPHOVSRÄTTEN TILL DENNA RITNING TILLKOMMER BOUTREDNINGS-
OCH MÄKLARFIRMAN HILDING OTTOSSON AB ENLIGT
UPPHOVSRÄTTSLAGEN (1960:729). DETTA INNEBÄR ATT INGEN ANNAN
ÄN UPPHOVSMANNEN HAR RÄTT ATT NYTTJA DEN ELLER FÖRFOGA
ÖVER DENNA RITNING UTAN DENNES TILLSTÄND.

PILGATAN 5
SVEDALA 53-2

SVEDALA KOMMUN


RELATIONS-RITNING
ÖVERENSSTÄMMELSER I FÖRHÅLLANDE TILL BYGGNADENS
VERKLIGA MÅTT, PLANLÖSNING ETC KAN FÖREKOMMA

PLAN 2



SKALA: 1:100 (A3)

DAT. 2026 - 09 -13

Ritning:
Arkitekt Anders Wallström
a_wallstrom@hotmail.com, tel +46707874361

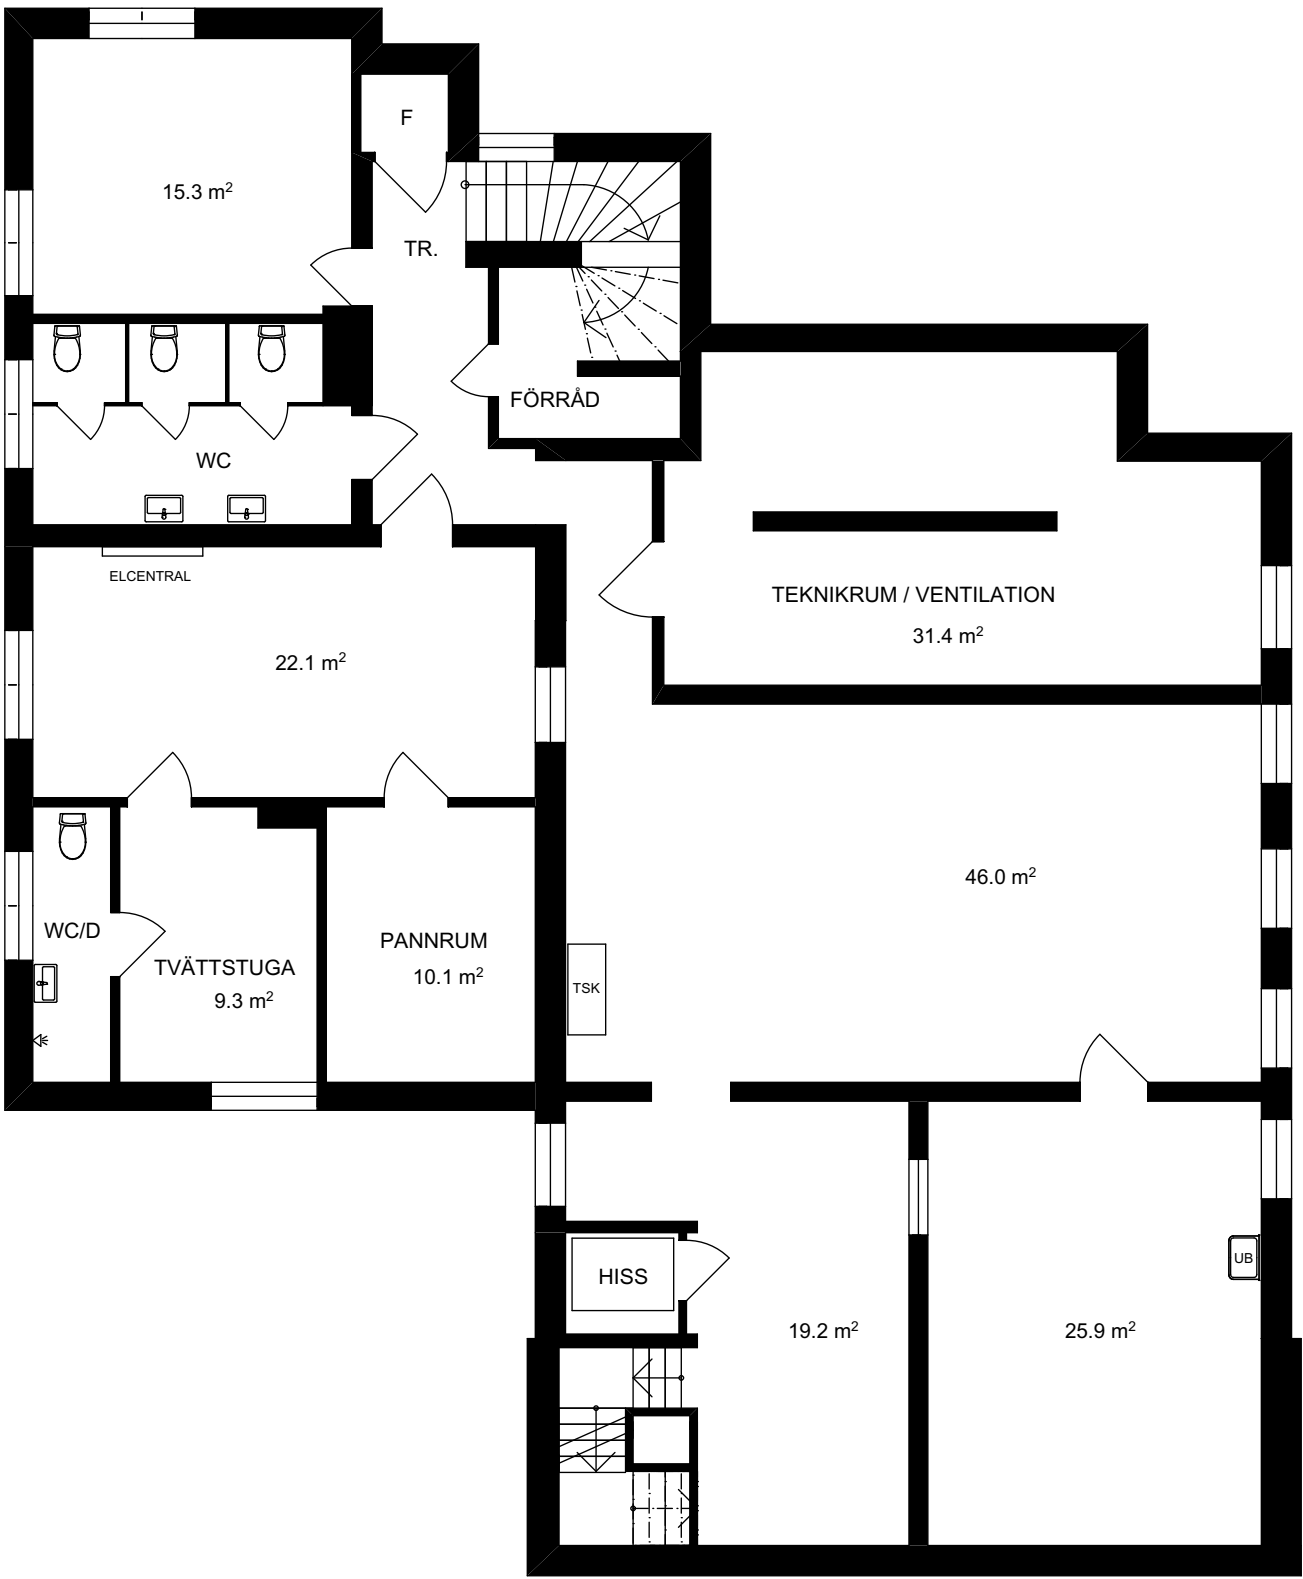

KÄLLARPLAN

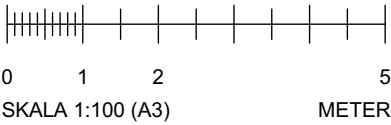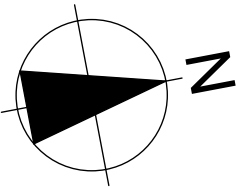

YTOR

BRA - Bruksarea:

Entréplan:	238.5 m ²
Plan 2:	152 m ²
Källarplan :	239.5 m ²
Totalt:	630 m ²

Komplement-
byggnader 20 m²

Hilding Ottosson

COPYRIGHT
UPPHOVSRÄTTEN TILL DENNA RITNING TILLKOMMER BOUTREDNINGS-
OCH MÄKLARFIRMAN HILDING OTTOSSON AB ENLIGT
UPPHOVSRÄTTSLAGEN (1960:729). DETTA INNEBÄR ATT INGEN ANNAN
ÄN UPPHOVSMANNEN HAR RÄTT ATT NYTTJA DEN ELLER FÖRFOGA
ÖVER DENNA RITNING UTAN DENNES TILLSTÄND.

PILGATAN 5
SVEDALA 53-2

SVEDALA KOMMUN

RELATIONS-RITNING
ÖVERENSSTÄMMELSER I FÖRHÅLLANDE TILL BYGGNADENS
VERKLIGA MÅTT, PLANLÖSNING ETC KAN FÖREKOMMA

KÄLLARPLAN

SKALA: 1:100 (A3)

DAT. 2026 - 09 -13

Ritning:
Arkitekt Anders Wallström
a_wallstrom@hotmail.com, tel +46707874361