

Kopians likhet med originalet,
betygas.

Svedala den 7.6. 1967.

Byggnadsnämnden.

Stenholm
sekr.

FÖRSLAG TILL ÄNDRING AV STADSPLANEN FÖR KV: N SATURNUS, URANUS o JUPITER INOM SVEDALA KÖPING, MALMÖHUS LÄN


Malmö DEN 13 APRIL 1957
Stenholm
STADSARKITEKT

Tillhör Svedala köpings
byggnadsnämnds beslut
den 13 juni 1957
Nils Harry Nilsson
ordf.

Genom beslut den 13 november 1957,
vilket på grund av stadgande i
150 § tredje stycket byggnadslagen
vunnit laga kraft, har länsstyrel-
sen i Malmöhus län fastställt det
å denna karta avfattade förslag
till stadsplaneändring; betygar.
Malmö i landskansliet som ovan.

På tjänstens vägnar:
T. Rosenfeld.

Stämpel två kronor.
påf.exp.

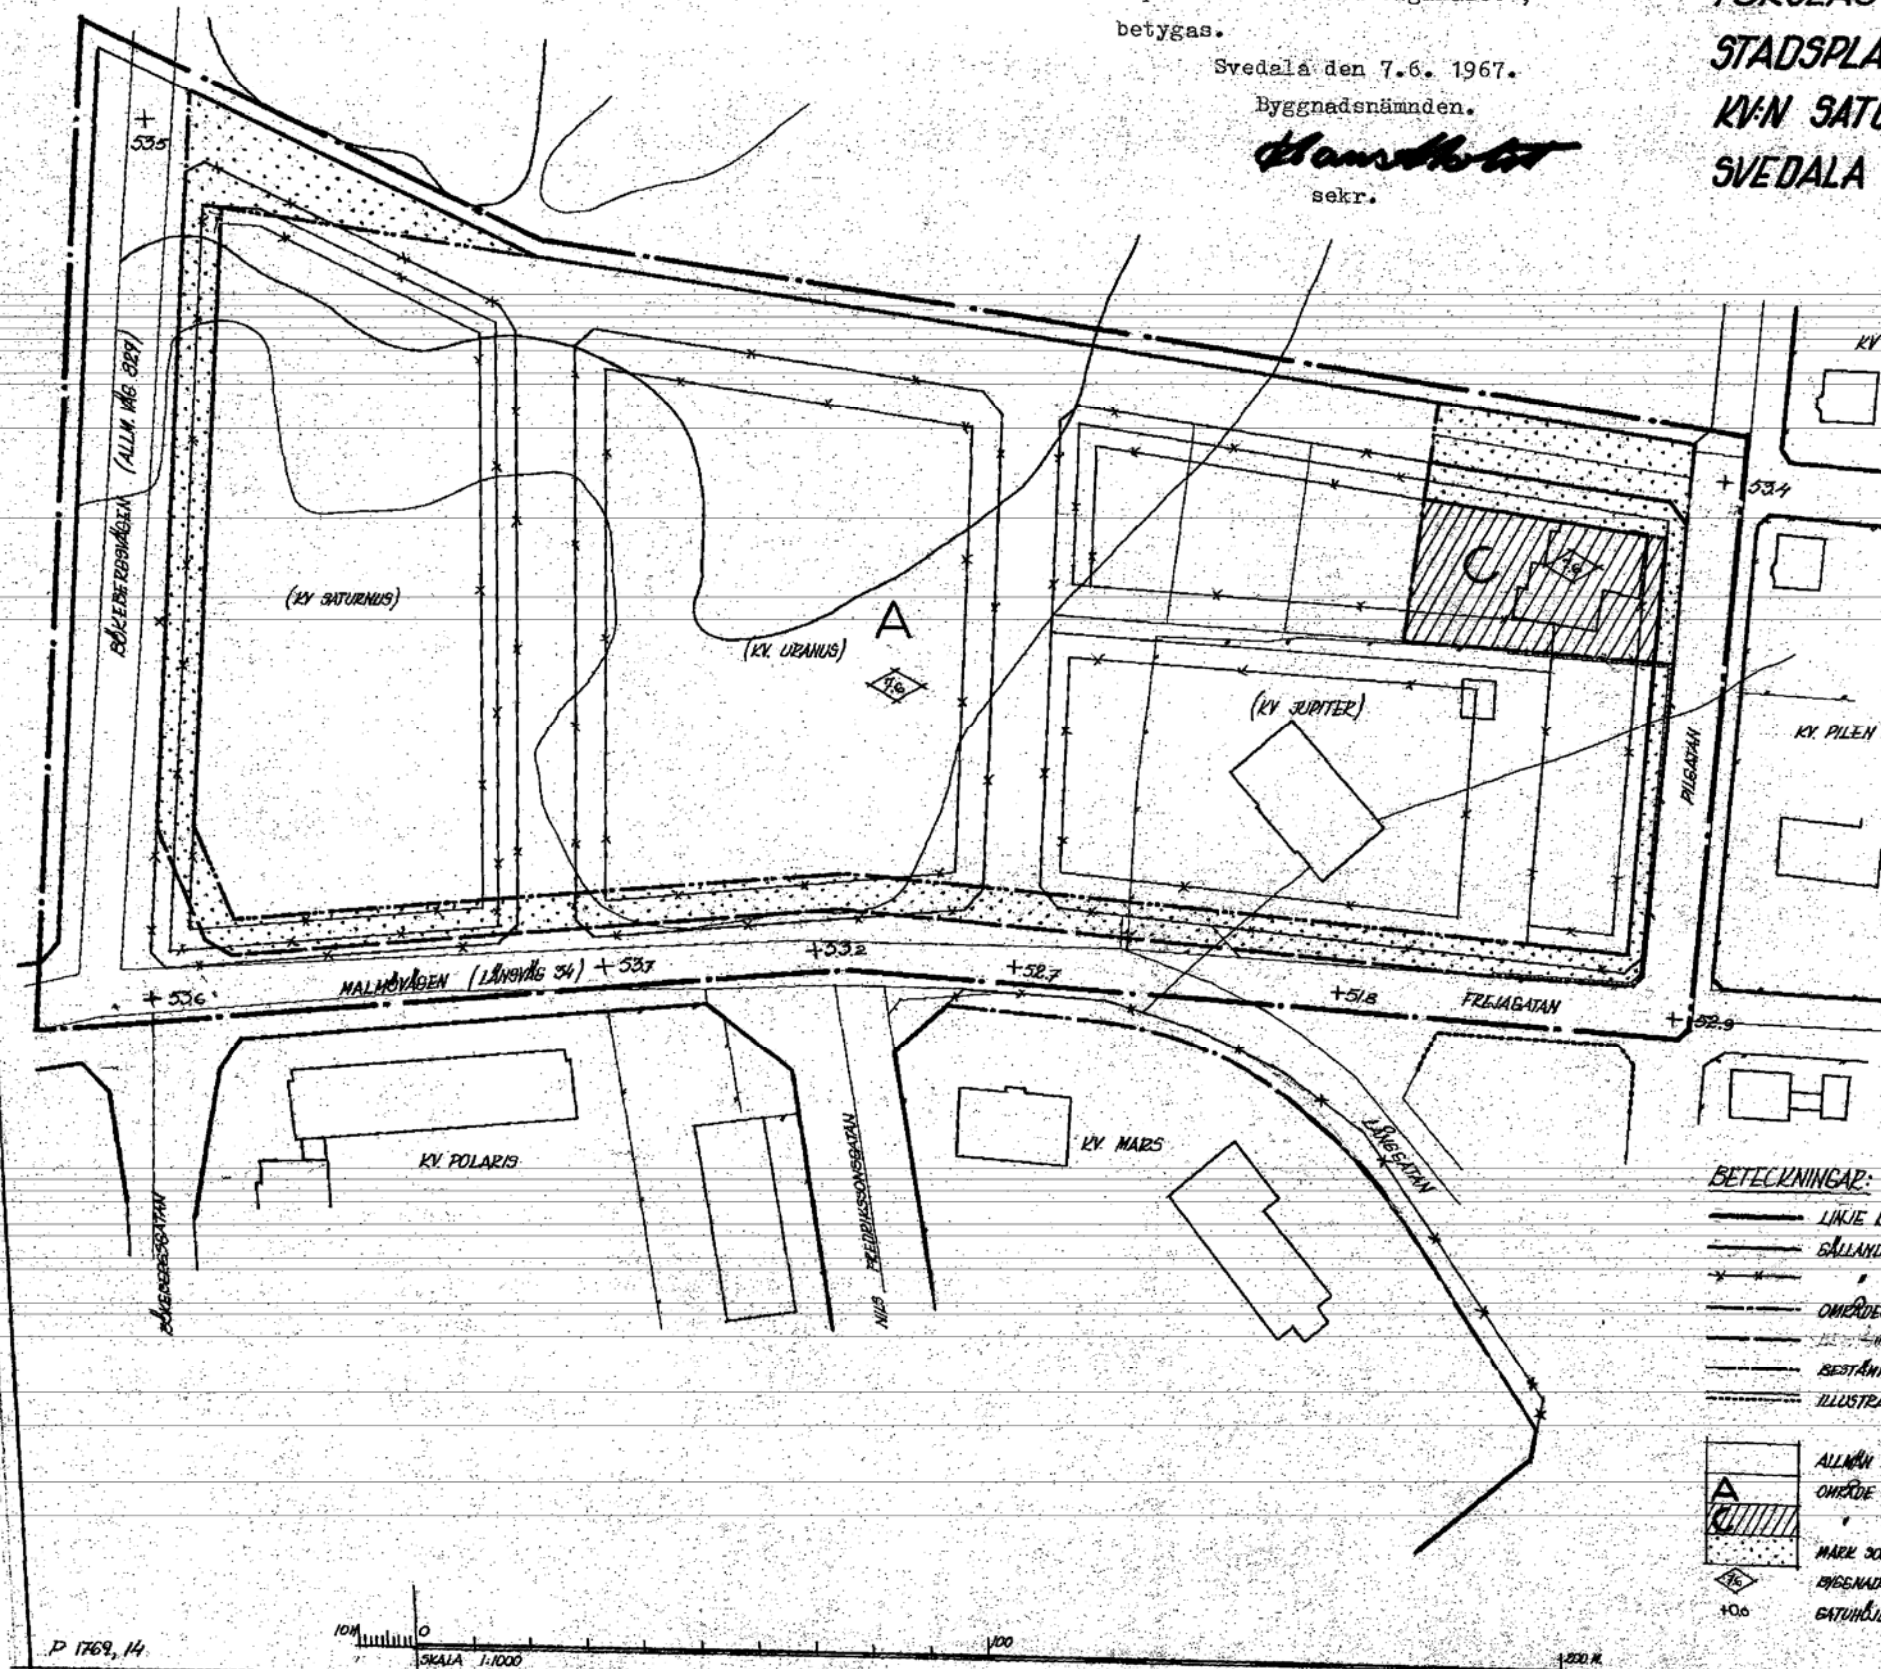

BETECKNINGAR:

- LINJE BELAGEN OM UTANFÖR STADSPLANOMRÅDET
- GÄLLANDE STADSPLANLINJE
- ANSÖKT ATT UTÖKA
- OMGRÄNSNING
- (VARI) STÄNGSEL SKALL ANORDNAS
- BESTÄMMELSEGRÄNS
- ILLUSTRATIONSLINJER

- ALLMÄN PLATS, GATA
- OMRÅDE FÖR ALLMÄNT ÄNDAMÅL
- SAMLINGS- o FÖRENINGSLOKALER
- MARK SOM IKKE FÖR BETYGGAS
- BEGREPPS HÖJD
- GATUHÖJD

P 1769, 14

SKALA 1:1000

23