



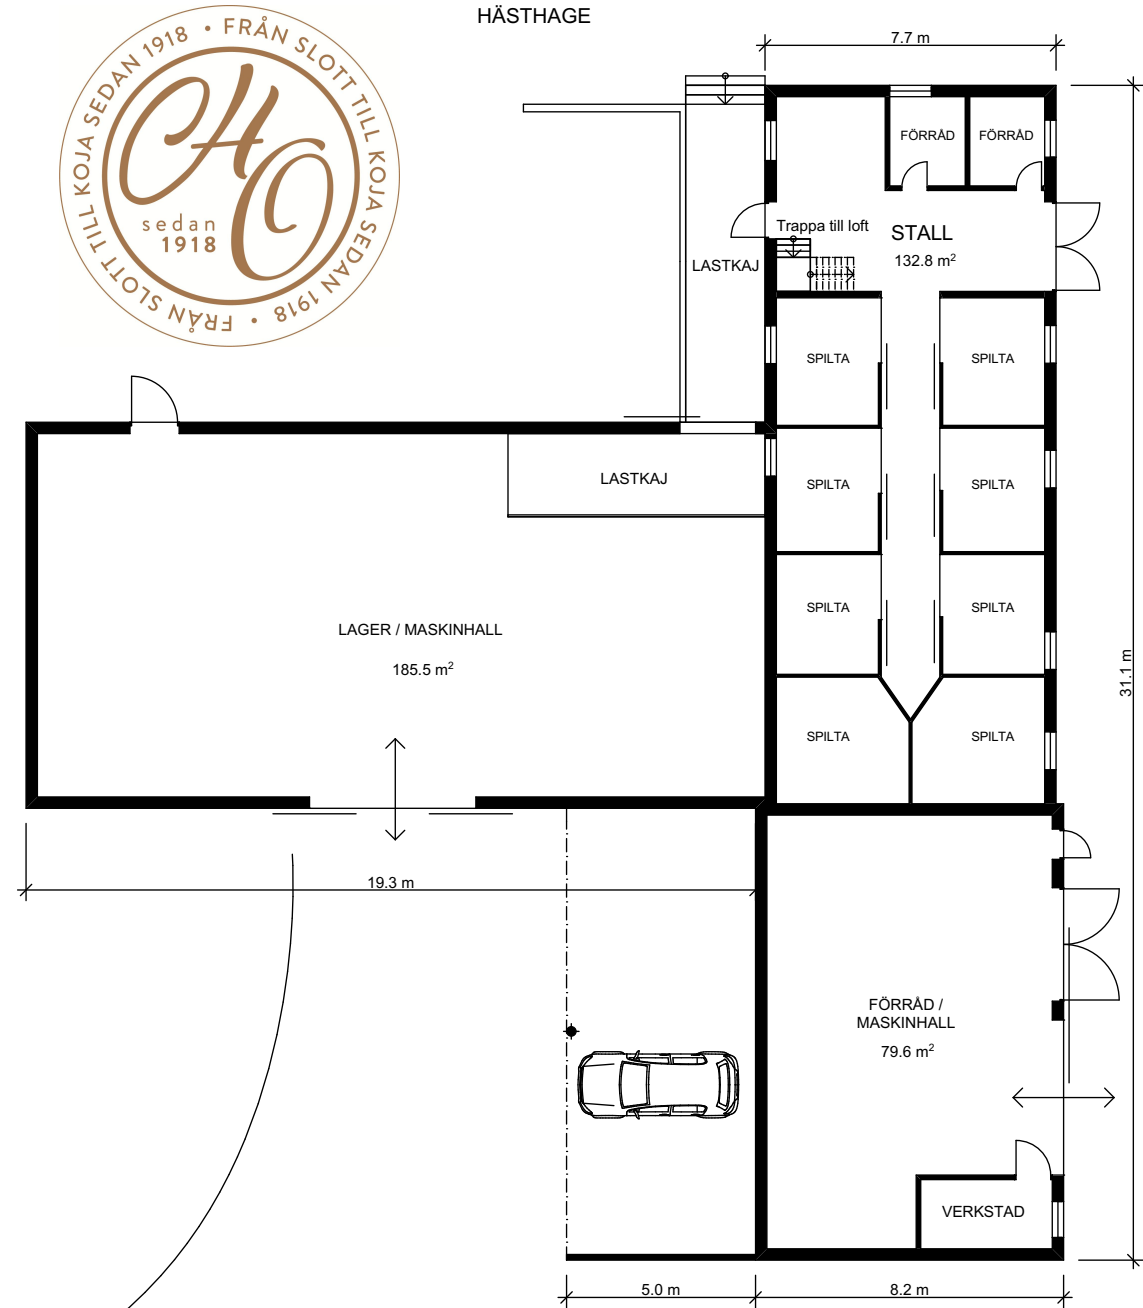

EKONOMIBYGGNAD



GÅRDSPLAN

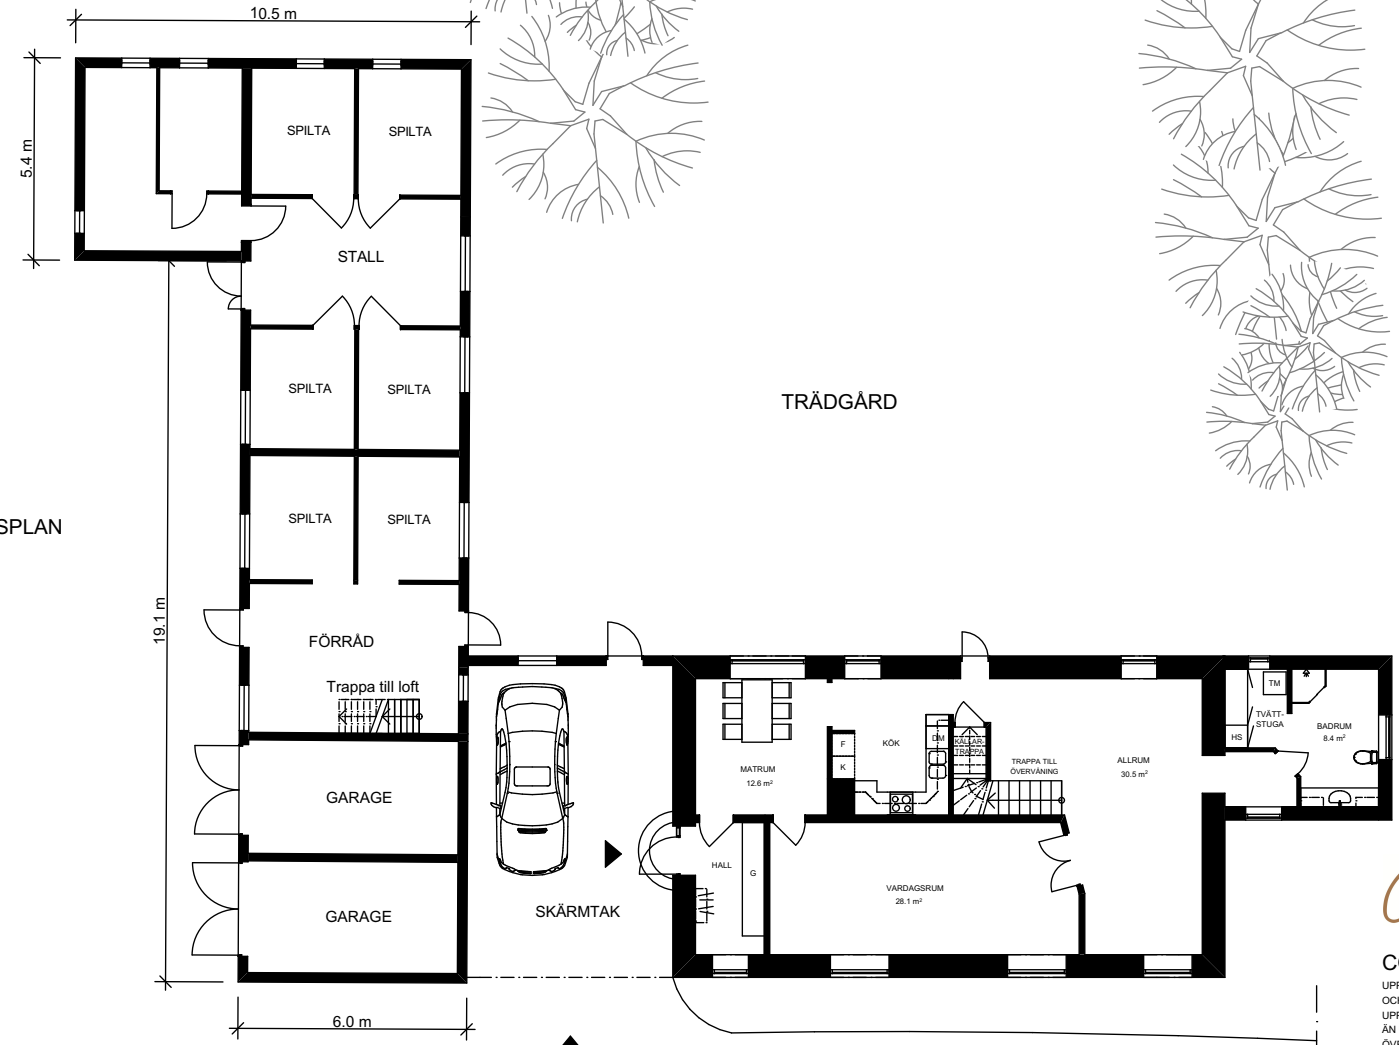

EKONOMIBYGGNAD

BOSTADSHUS

Mot Gamla Minnesbergsvägen

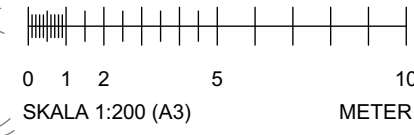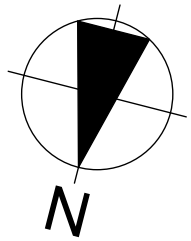

YTOR	
BOSTADSHUS	
BOA - Boarea:	
Bottenvåning:	113.8 m²
Övervåning:	65.7 m²
Totalt:	179.5 m²

EKONOMIBYGGNADER	
BRA - BRUKSAREA	
MARKPLAN:	
BYGGNAD 1:	409.5 m²
BYGGNAD 2:	154 m²
Totalt:	563.5 m²

Hilding Ottosson




COPYRIGHT
UPPHOVSRÄTTEN TILL DENNA RITNING TILLKOMMER BOUTREDNINGS-
OCH MÄKLARFIRMAN HILDING OTTOSSON AB ENLIGT
UPPHOVSRÄTTSLAGEN (1960:729). DETTA INNEBÄR ATT INGEN ANNAN
ÄN UPPHOVSMANNEN HAR RÄTT ATT NYTTJA DEN ELLER FÖRFOGA
ÖVER DENNA RITNING UTAN DENNES TILLSTÄND.

FRIDHEM
Gamla Minnesbergsvägen
344-18
TRELLEBORGS KOMMUN

RELATIONSRTNING
ÖVERENSSTÄMMELSER I FÖRHÅLLANDE TILL BYGGNADENS
VERKLIGA MÅTT, PLANLÖSNING ETC KAN FÖREKOMMA

ÖVERSIKT BYGGNADER
SKALA: 1:200 (A3)
DAT. 2026 - 09 -24

Ritning:
Arkitekt Anders Wallström
a.wallstrom@hotmail.com, tel +46707874361

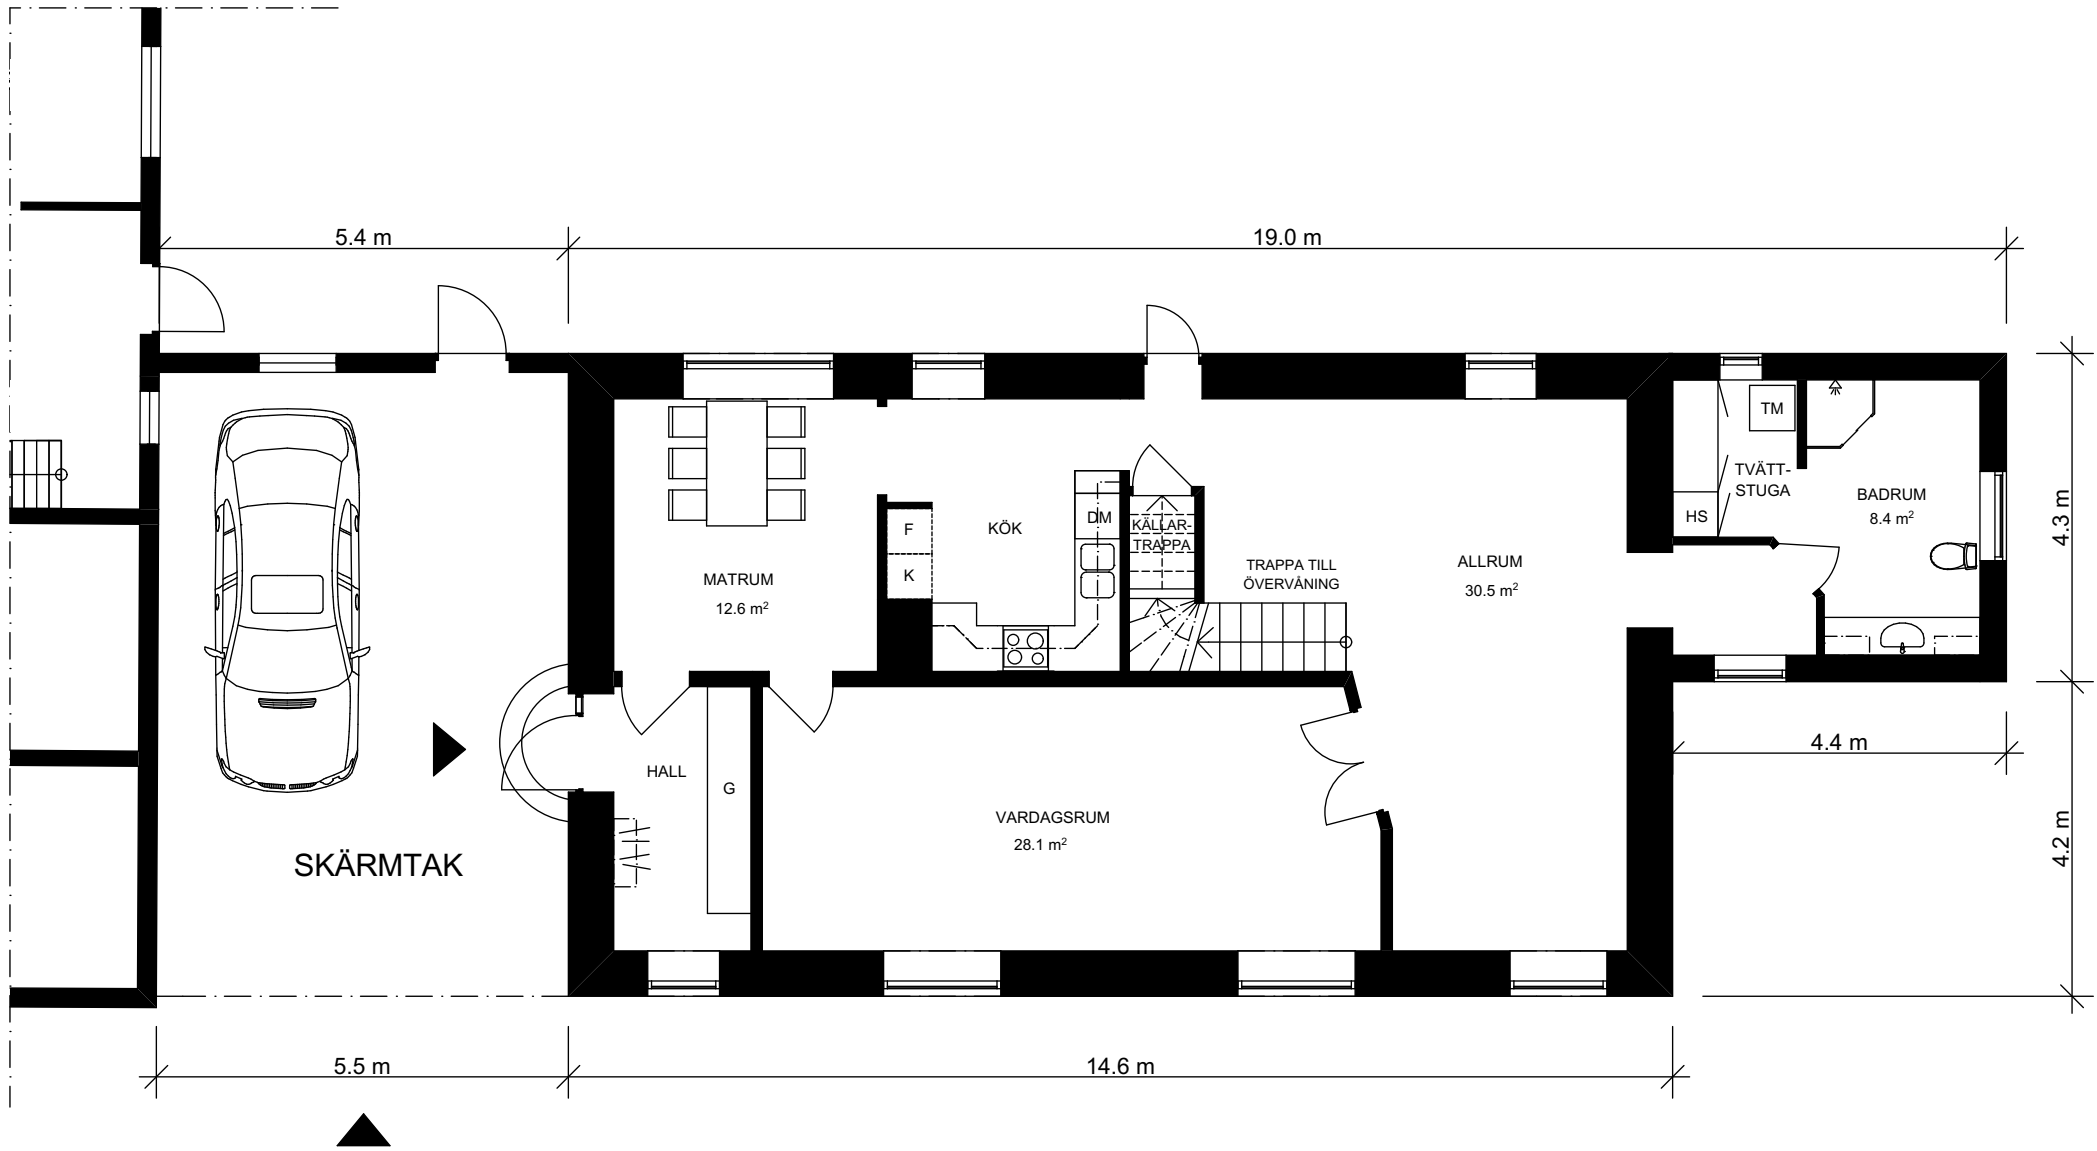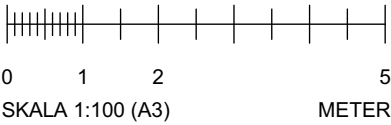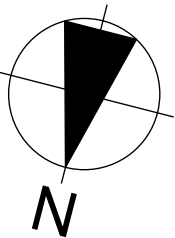

BOSTADSHUS - BOTTENVÅNING

YTOR

BOSTADSHUS

BOA - Boarea:	
Bottenvåning:	113.8 m ²
Övervåning:	65.7 m ²
Totalt:	179.5 m ²

Hilding Ottosson

COPYRIGHT
UPPHOVSÄTTEN TILL DENNA RITNING TILLKOMMER BOUTREDNINGS-
OCH MÄKLARFIRMAN HILDING OTTOSSON AB ENLIGT
UPPHOVSÄTTSLAGEN (1986:729). DETTA INNEBÄR ATT INGEN ANNAN
ÄN UPPHOVSMANNEN HAR RÄTT ATT NYTTJA DEN ELLER FÖRFOGA
ÖVER DENNA RITNING UTAN DENNES TILLSTÄND.

FRIDHEM
Gamla Minnesbergsvägen
344-18
TRELLEBORGS KOMMUN




RELATIONSITNING
ÖVERENSSTÄMMELSER I FÖRHÅLLANDE TILL BYGGNADENS
VERKLIGA MÅTT, PLANLÖSNING ETC KAN FÖREKOMMA

BOSTADSHUS
BOTTENVÅNING

SKALA: 1:100 (A3)

DAT. 2026 - 09 -24

Ritning:
Arkitekt Anders Wallström
a.wallstrom@hotmail.com, tel +46707874361

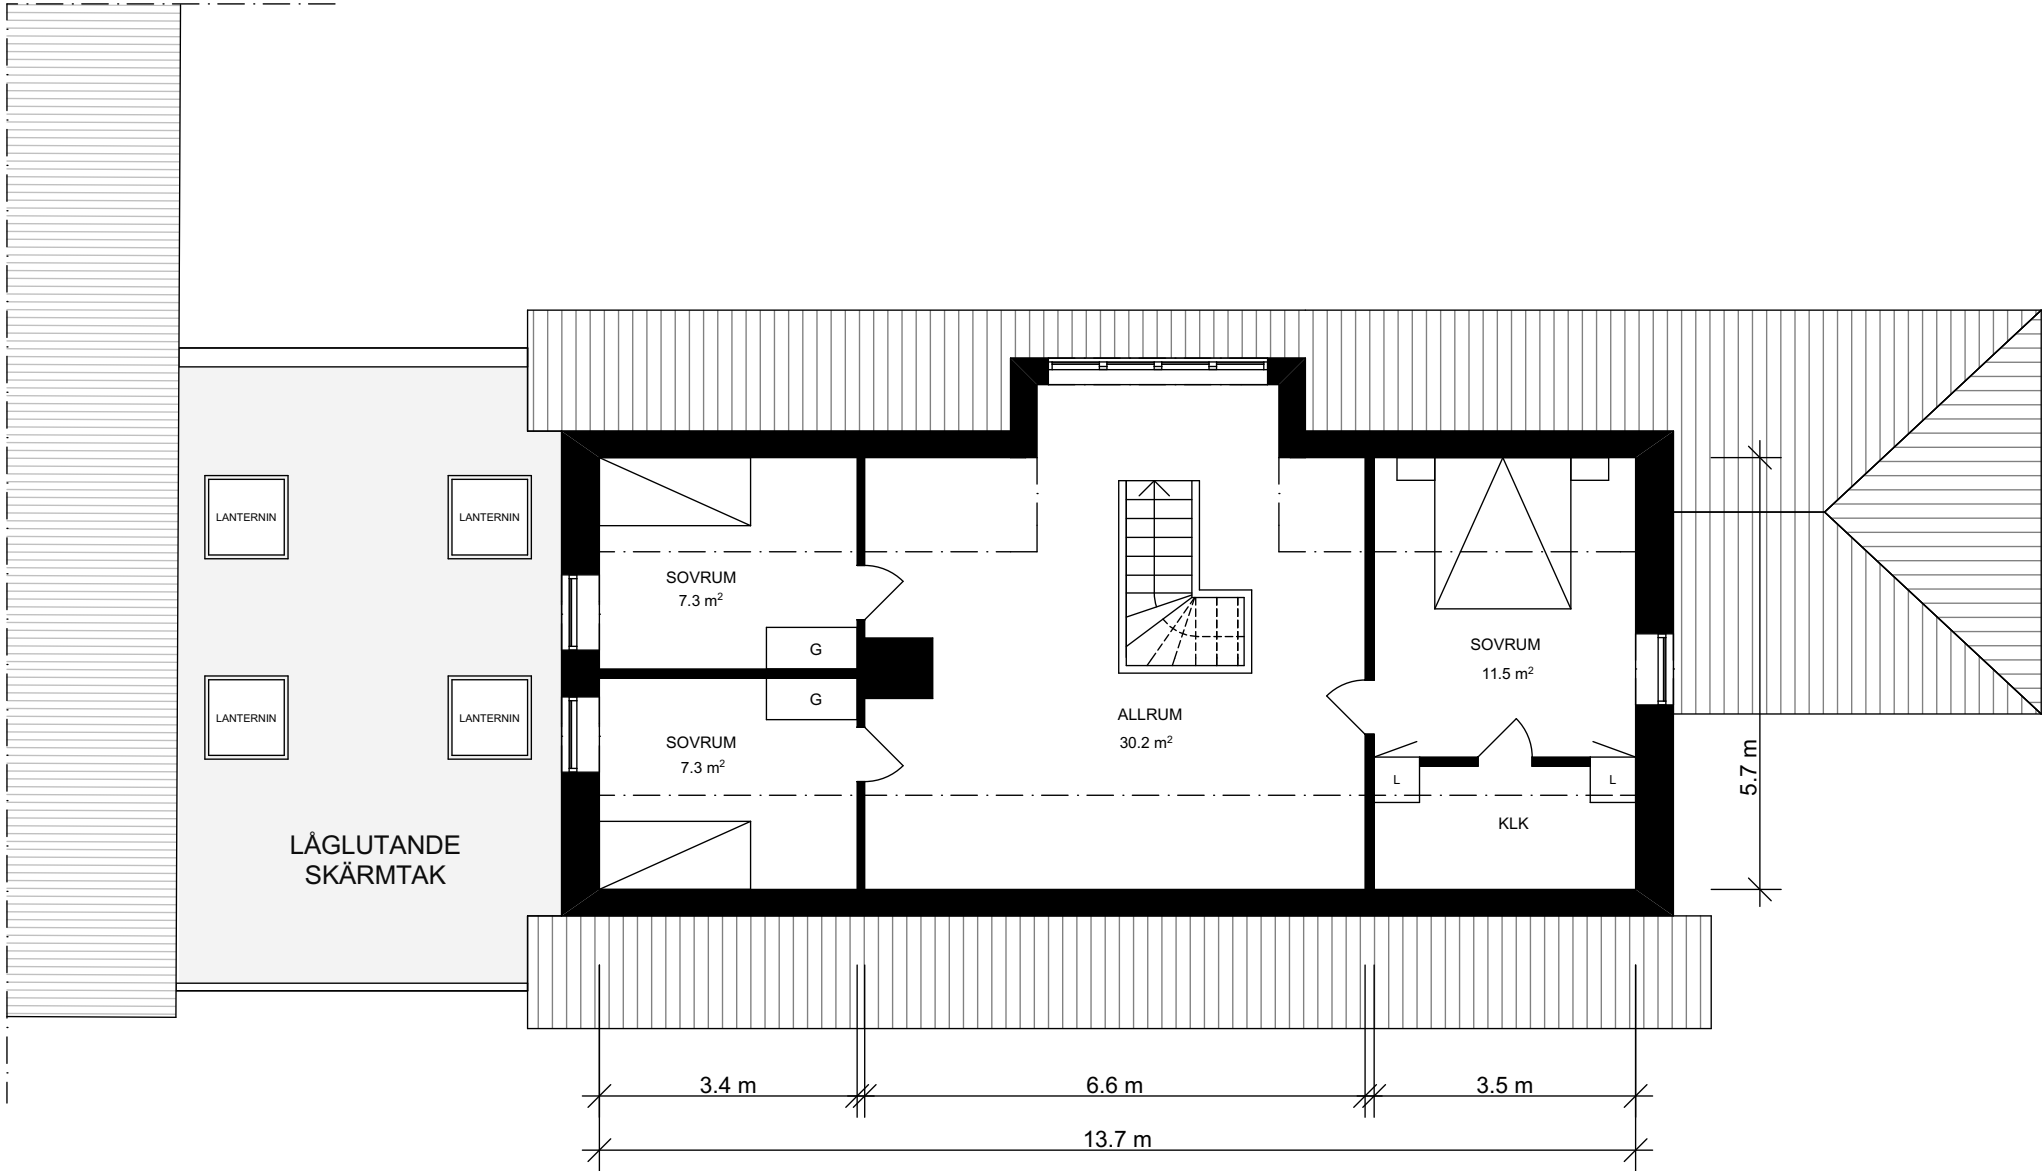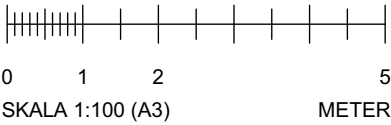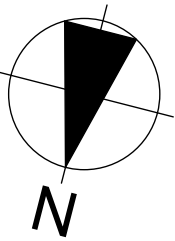

BOSTADSHUS - ÖVERVÅNING

YTOR

BOSTADSHUS

BOA - Boarea:	
Bottenvåning:	113.8 m ²
Övervåning:	65.7 m ²
Totalt:	179.5 m ²

Hilding Ottosson

COPYRIGHT
UPPHOVSRÄTTEN TILL DENNA RITNING TILLKOMMER BOUTREDNINGS-
OCH MÄKLARFIRMAN HILDING OTTOSSEN AB ENLIGT
UPPHOVSRÄTTSLAGEN (1986:729). DETTA INNEBÄR ATT INGEN ANNAN
ÄN UPPHOVSMANNEN HAR RÄTT ATT NYTTJA DEN ELLER FÖRFOGA
ÖVER DENNA RITNING UTAN DENNES TILLSTÄND.

FRIDHEM
Gamla Minnesbergsvägen
344-18
TRELLEBORGS KOMMUN

RELATIONS-RITNING
ÖVERENSSTÄMMELSER I FÖRHÅLLANDE TILL BYGGNADENS
VERKLIGA MÅTT. PLANLÖSNING ETC KAN FÖREKOMMA

BOSTADSHUS
ÖVERVÅNING

SKALA: 1:100 (A3)

DAT. 2026 - 09 -24

Ritning:
Arkitekt Anders Wallström
a_wallstrom@hotmail.com, tel +46707874361