

YTOR

BOSTADSHUS:

BOA:	
Bottenplan:	116 m ²
Övertvåning:	61 m ²
Totalt:	177 m ²

Komplementbyggnad:
43 m²

Hilding Ottosson

COPYRIGHT
UPPHOVSÄTTEN TILL DENNA RITNING TILLKOMMER BOUTREDNINGS-
OCH MÄKLARFIRMAN HILDING OTTOSSEN AB ENLIGT
UPPHOVSÄTTSLAGEN (1980:729). DETTA INNEBÄR ATT INGEN ANNAN
ÄN UPPHOVSMANNEN HAR RÄTT ATT NYTTJA DEN ELLER FÖRFOGA
ÖVER DENNA RITNING UTAN DENNES TILLSTÄND.

GAVELBJÄRSVÄGEN 137
VELLINGE KOMMUN


RELATIONSITNING
ÖVERENSSTÄMMELSER I FÖRHÅLLANDE TILL BYGGNADENS
VERKLIGA MÅTT, PLANÖSNING ETC KAN FÖREKOMMA




TOMTPLAN

SKALA: 1:200 (A3)

DAT. 2026 - 08 -31

Ritning:
Arkitekt Anders Wallström
a_wallstrom@hotmail.com, tel +46707874361

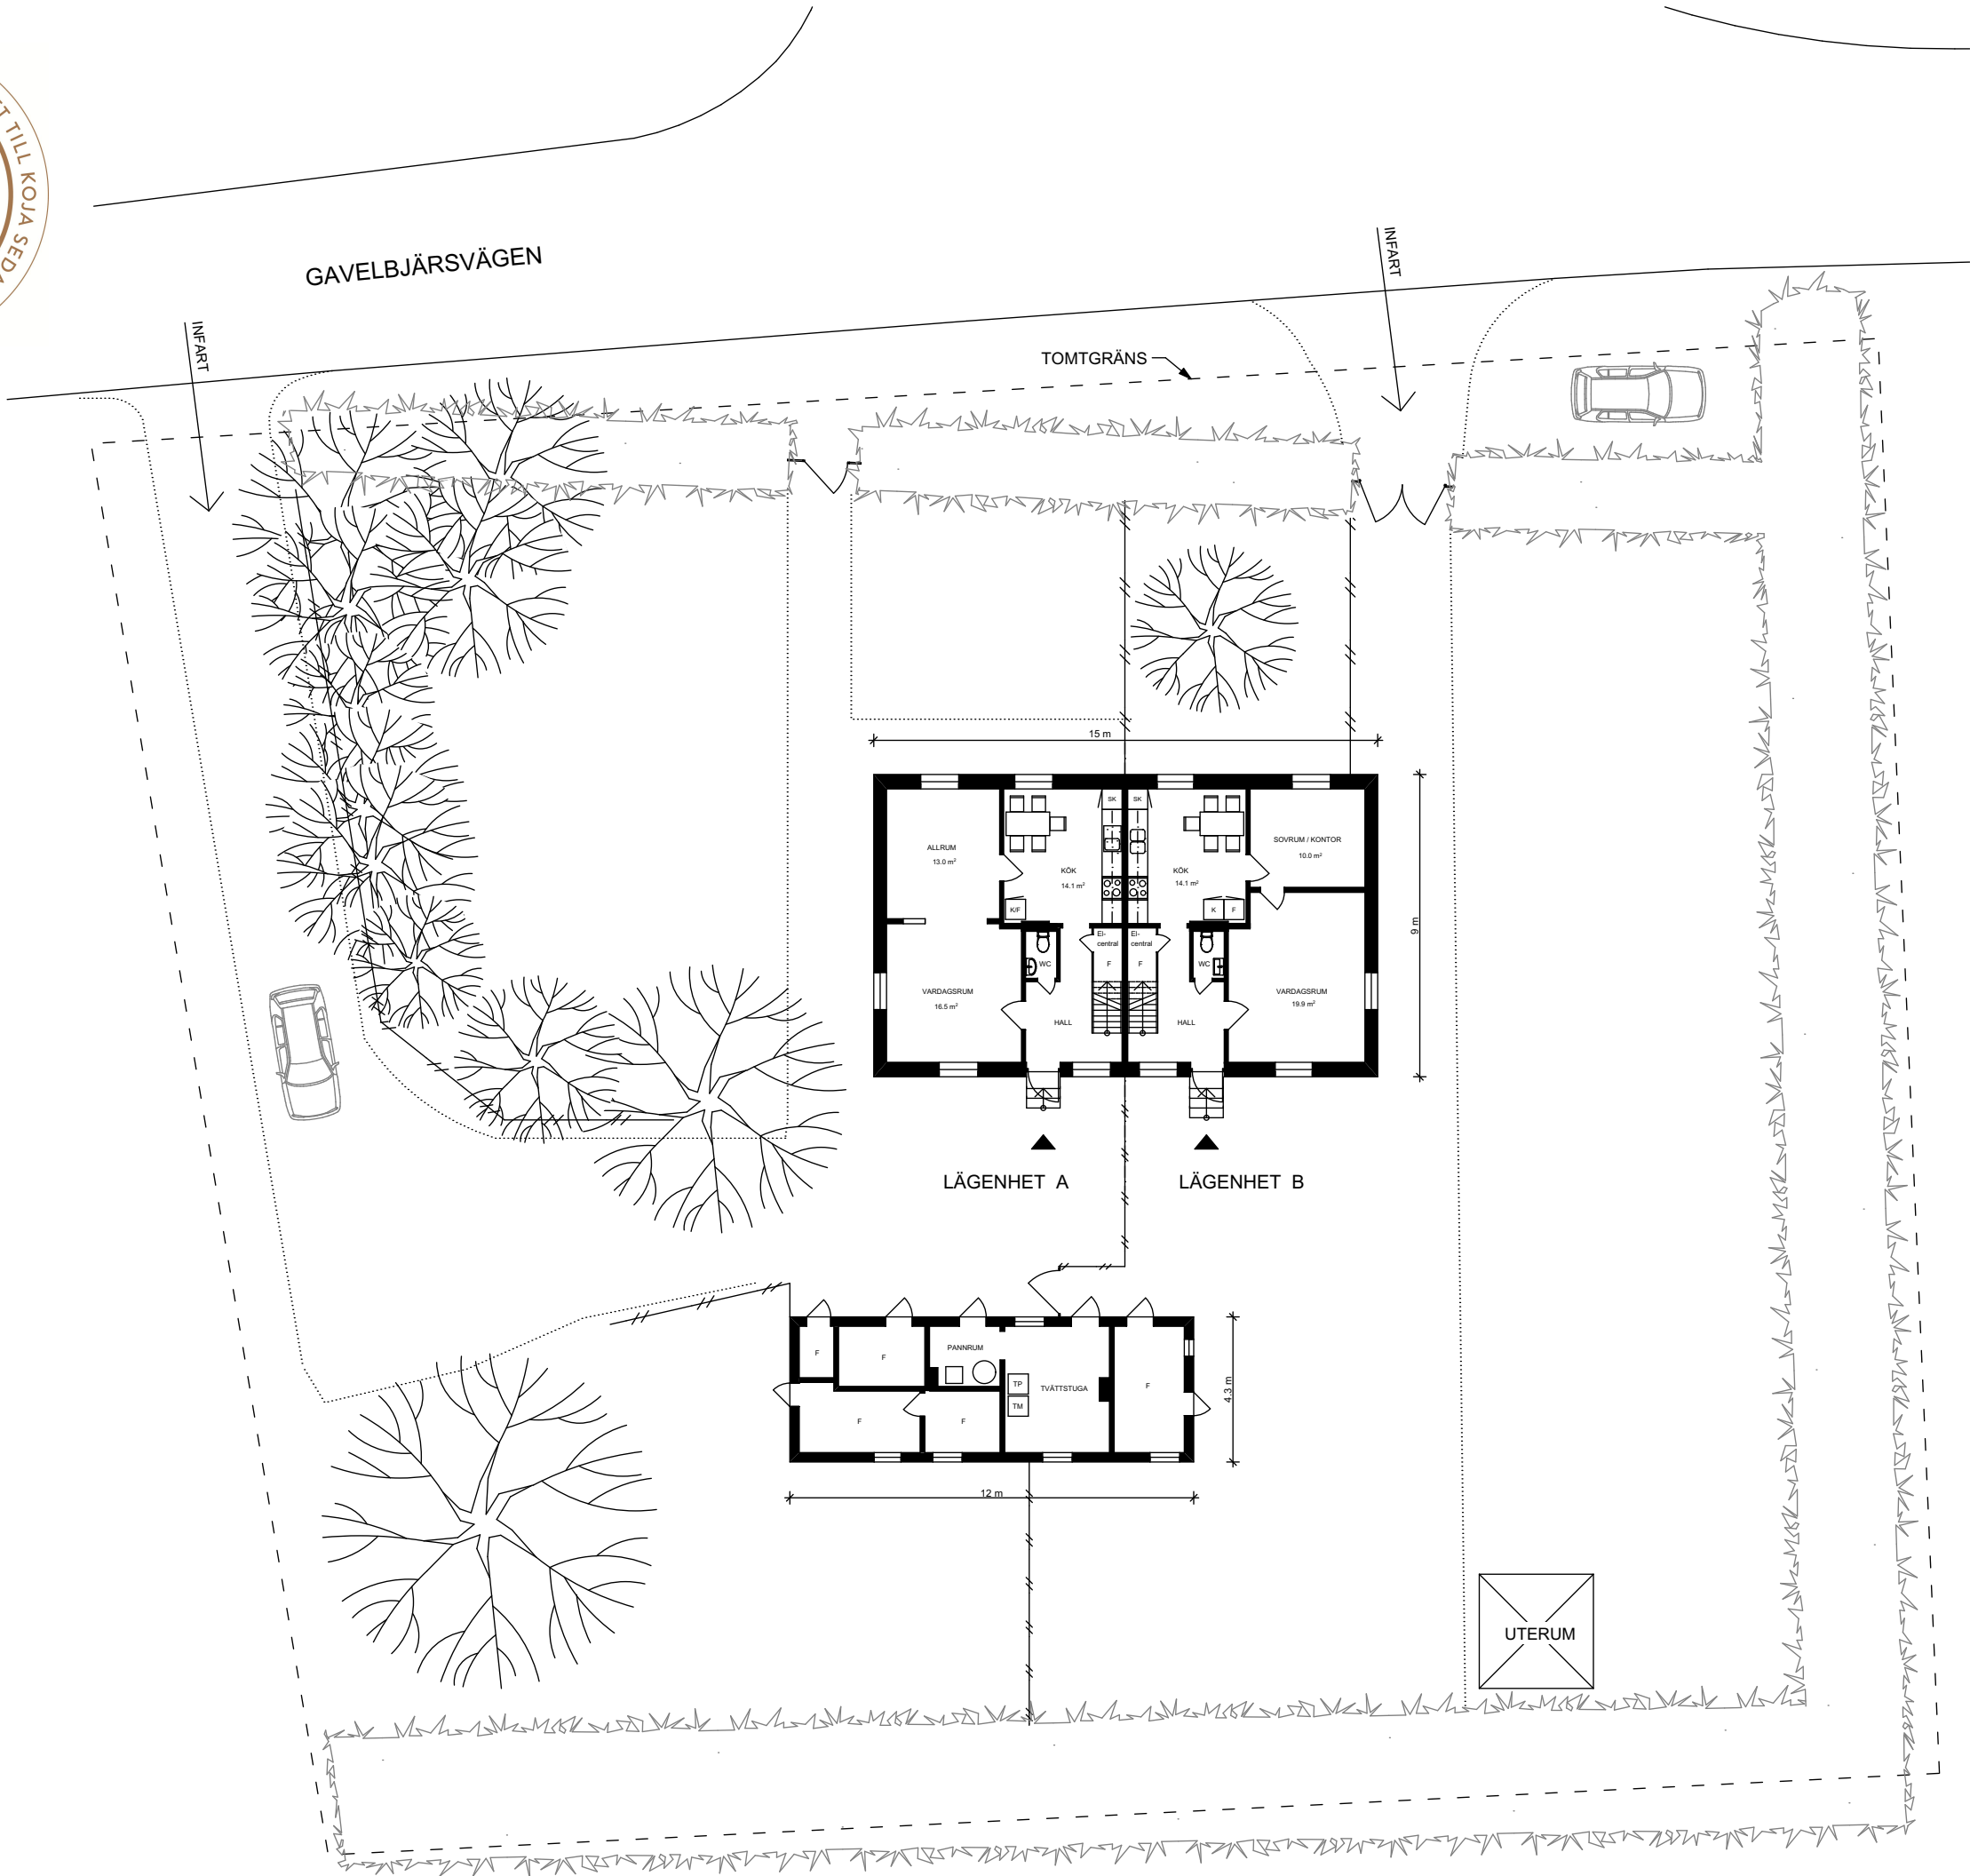

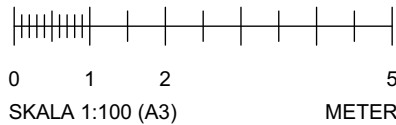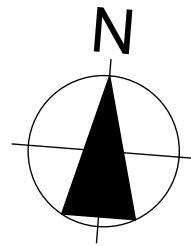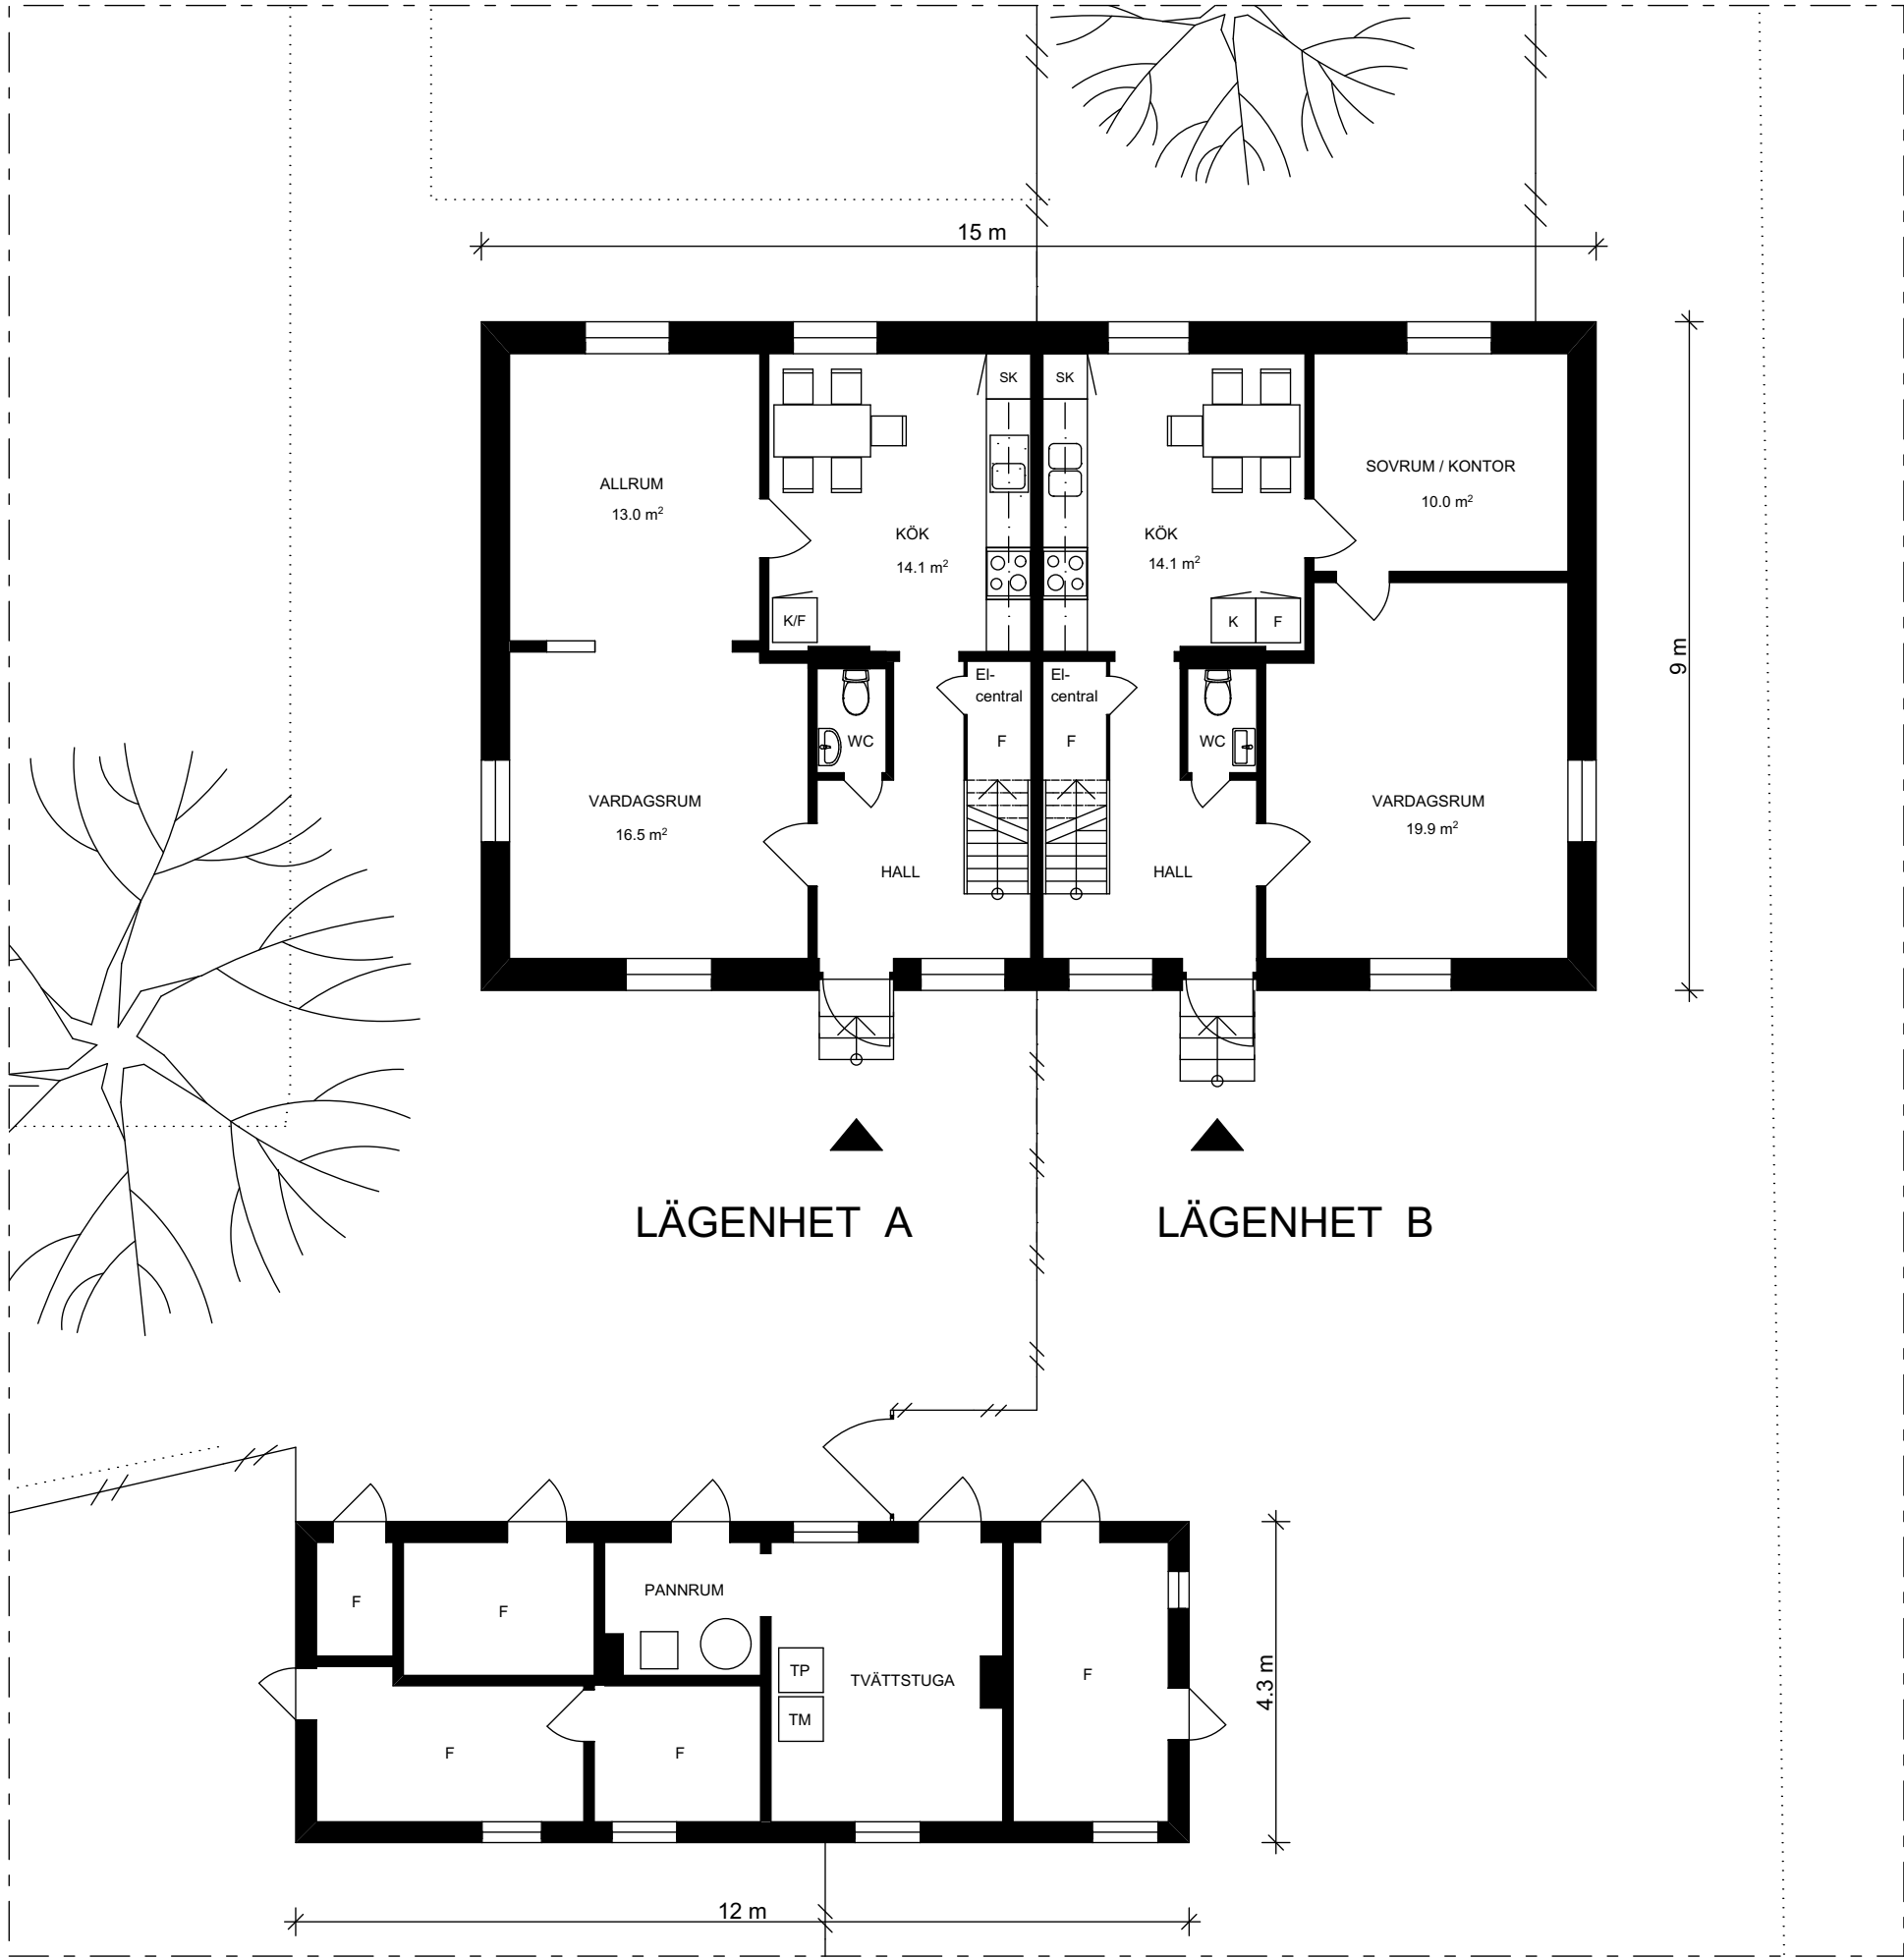

YTOR

BOSTADSHUS:

BOA:
Bottenplan: 116 m²
Övertvåning: 61 m²
Totalt: 177 m²

Komplementbyggnad:
43 m²

Hilding Ottosson

COPYRIGHT
UPPHOVSRÄTTEN TILL DENNA RITNING TILLKOMMER BOUTREDNINGS-
OCH MÄKLARFIRMAN HILDING OTTOSSON AB ENLIGT
UPPHOVSRÄTTSLAGEN (1960:729). DETTA INNEBÄR ATT INGEN ANNAN
ÄN UPPHOVSMANNEN HAR RÄTT ATT NYTTJA DEN ELLER FÖRFOGA
ÖVER DENNA RITNING UTAN DENNES TILLSTÄND.

GAVELSBJÄRSVÄGEN 137
VELLINGE KOMMUN



RELATIONSRTNING
ÖVERENSSTÄMMELSER I FÖRHÅLLANDE TILL BYGGNADENS
VERKLIGA MÄTT, PLANÖSNING ETC KAN FÖREKOMMA

BOTTENPLAN

SKALA: 1:100 (A3)

DAT. 2026 - 08 -31

Ritning:
Arkitekt Anders Wallström
a_wallstrom@hotmail.com, tel +46707874361

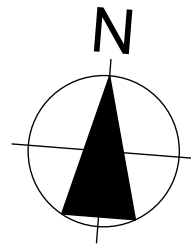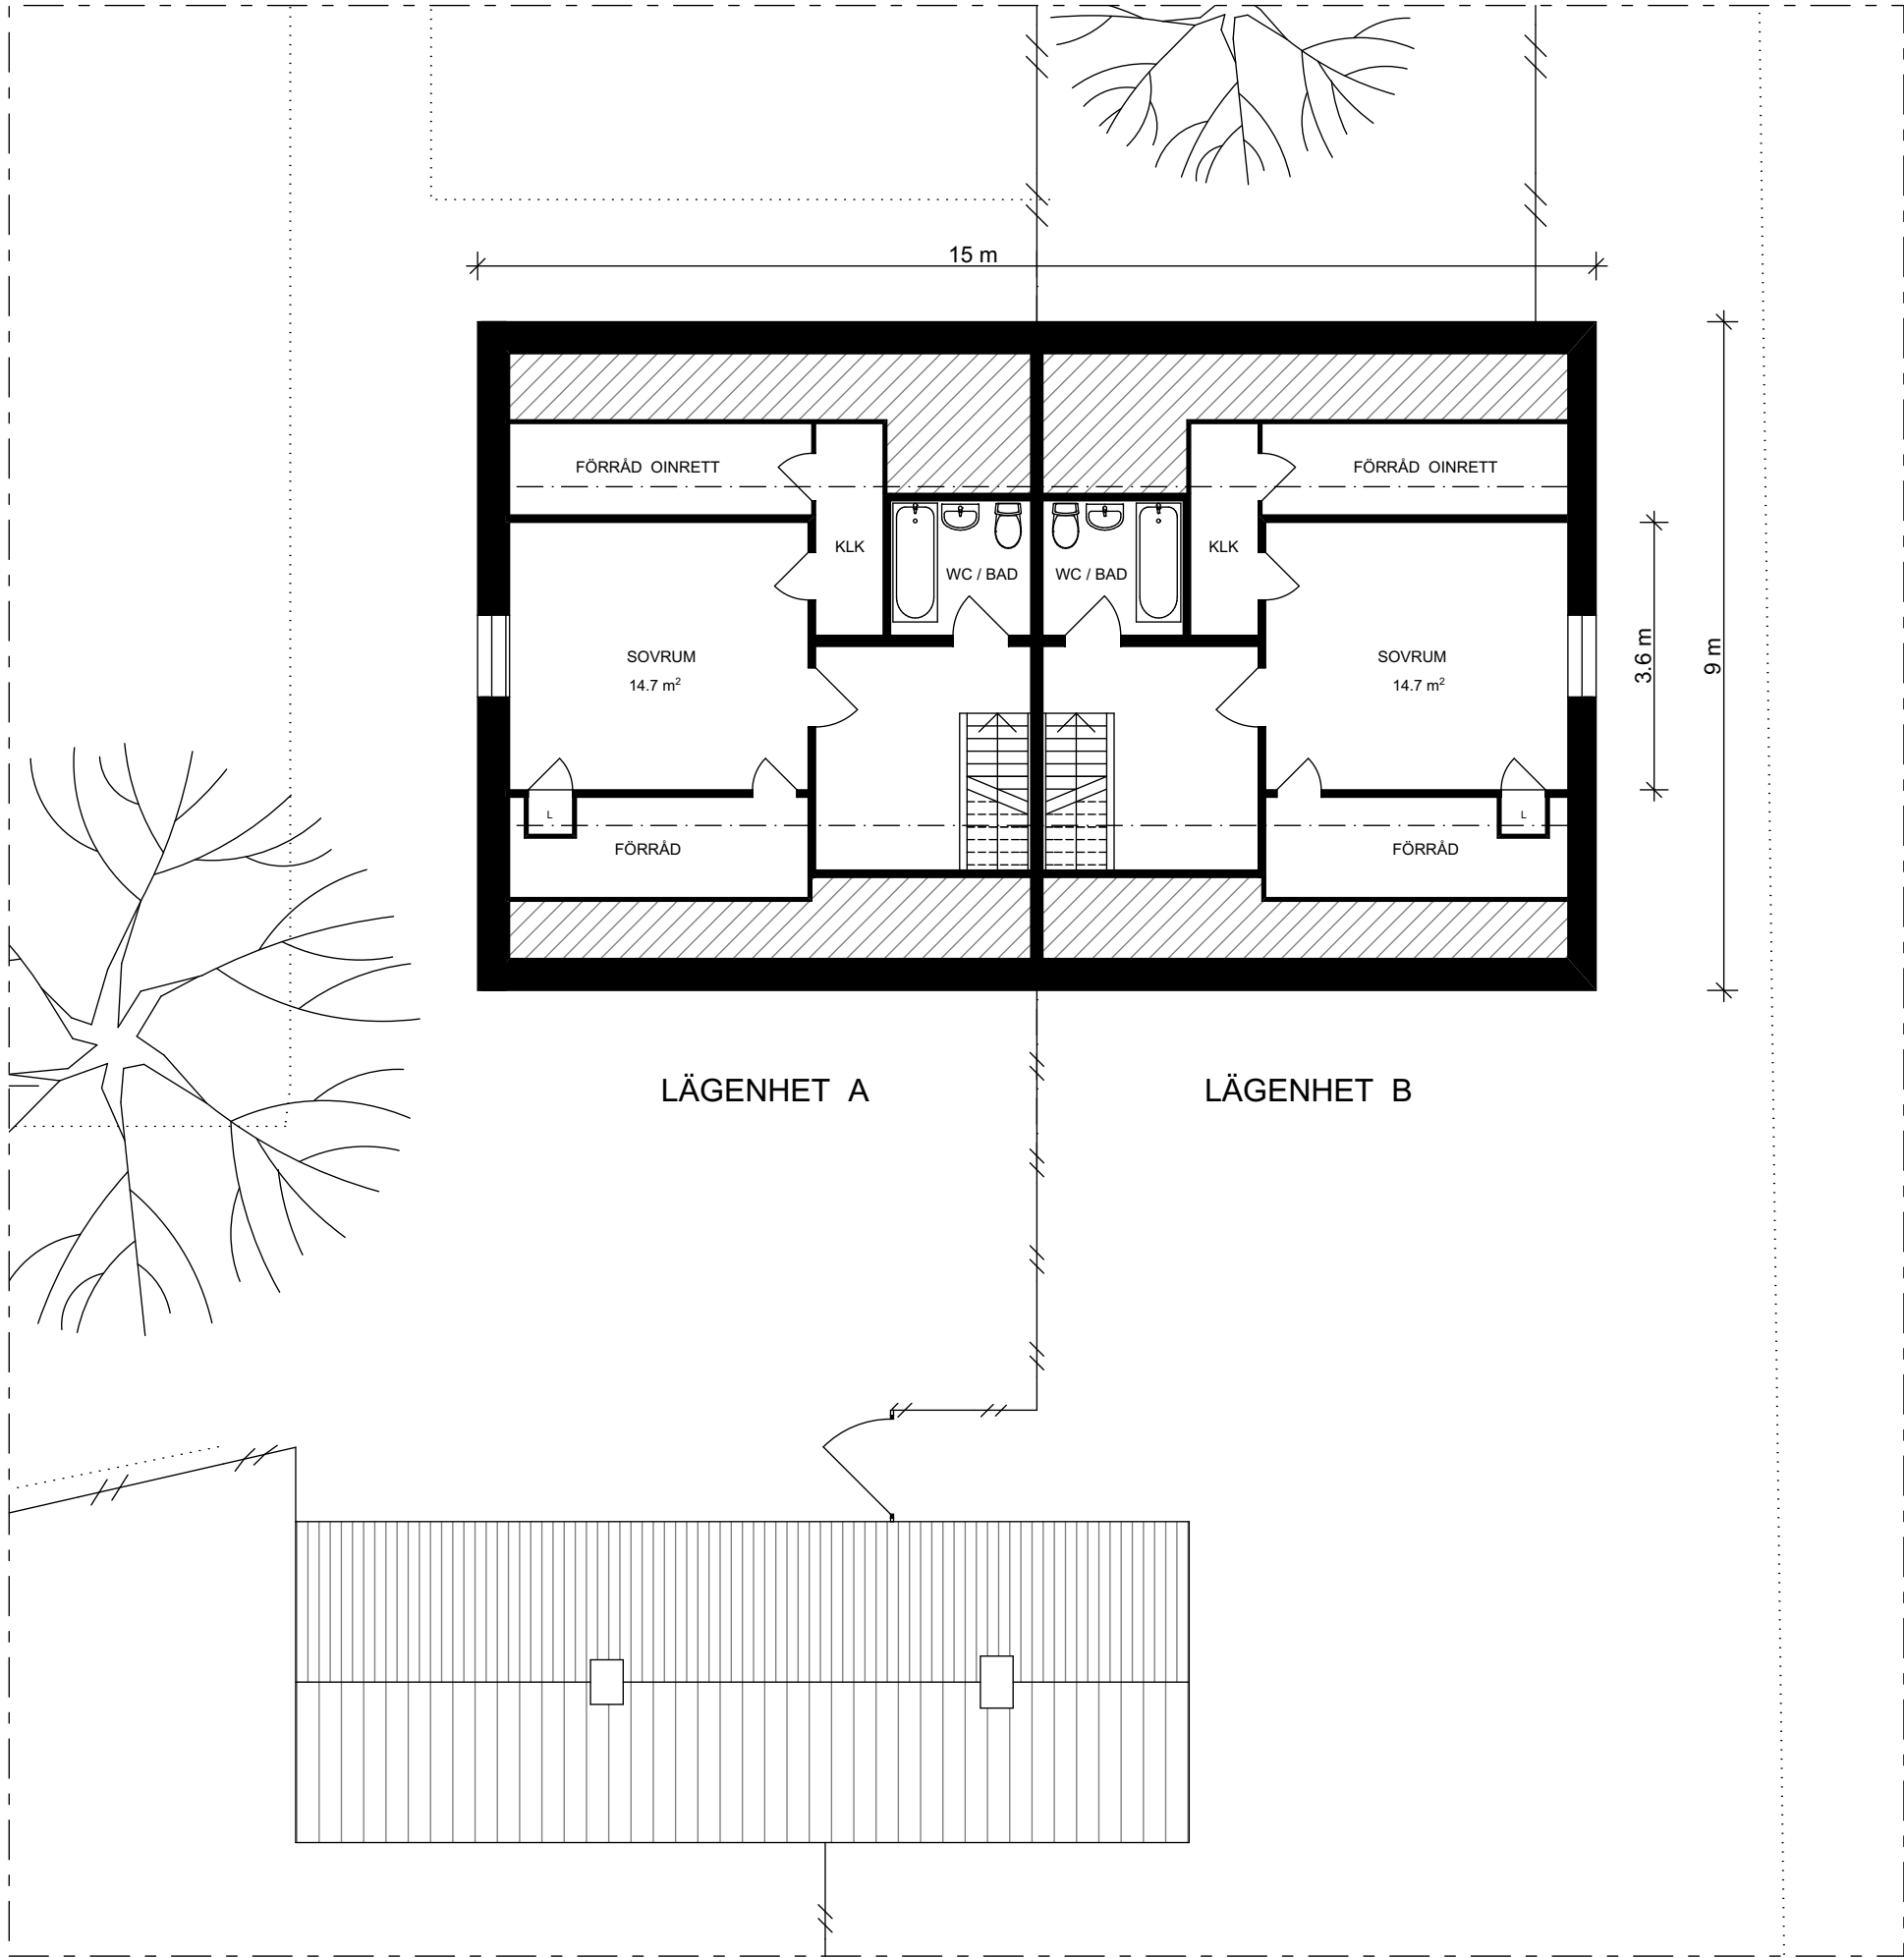

YTOR

BOSTADSHUS:

BOA:	
Bottenplan:	116 m ²
Övervåning:	61 m ²
Totalt:	177 m ²

Komplementbyggnad:
43 m²

Hilding Ottosson

COPYRIGHT
UPPHOVS RÄTTEN TILL DENNA RITNING TILLKOMMER BOUTREDNINGS-
OCH MÄKLARFIRMAN HILDING OTTOSSON AB ENLIGT
UPPHOVS RÄTTSLAGEN (1986:729). DETTA INNEBÄR ATT INGEN ANNAN
ÄN UPPHOVS MANNEN HAR RÄTT ATT NYTTJA DEN ELLER FÖRFOGA
ÖVER DENNA RITNING UTAN DENNES TILLSTÄND.

GAVELSBJÄRSVÄGEN 137
VELLINGE KOMMUN

RELATIONS RITNING
ÖVERENSSTÄMMELSER I FÖRHÅLLANDE TILL BYGGNADENS
VERKLIGA MÅTT, PLANLÖSNING ETC KAN FÖREKOMMA

ÖVERVÅNING

SKALA: 1:100 (A3)

DAT. 2026 - 08 -31

Ritning:
Arkitekt Anders Wallström
a_wallstrom@hotmail.com, tel +46707874361