


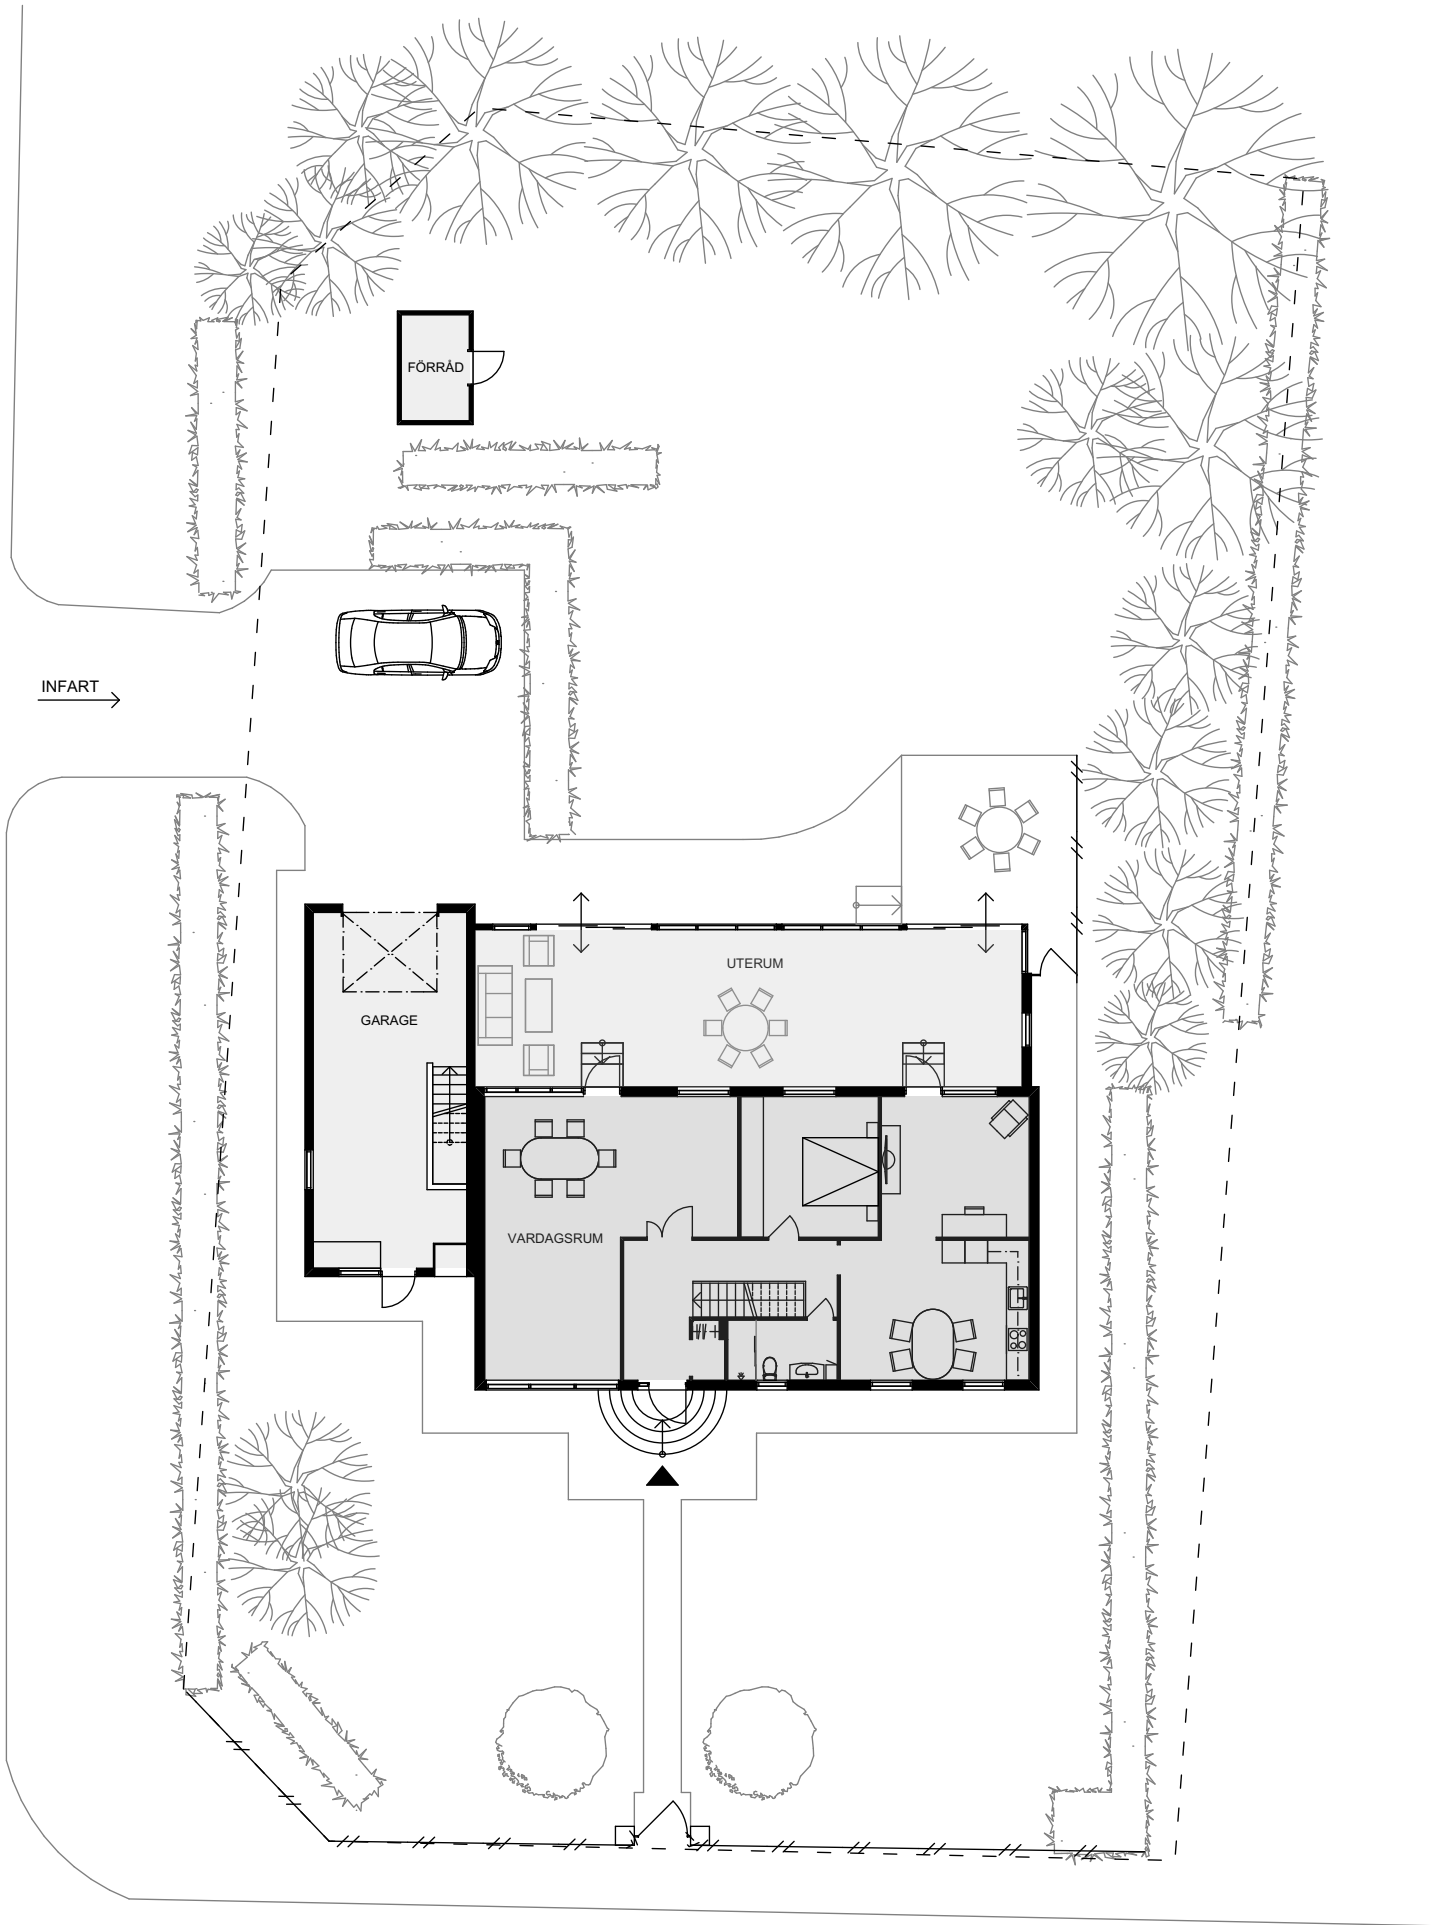


TOMTPLAN

LANDSKAPSGATAN



JÖRGENSGATAN

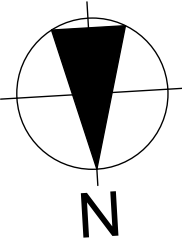

YTOR

BOA - Boarea:	
Entréplan:	108 m ²
Totalt:	108 m ²

BIA - Biarea:	
Entréplan:	
Garage + uterum	98 m ²
Källarplan:	111 m ²
Totalt:	209 m ²

Förrådsbyggnad : 5 m²

Hilding Ottosson

COPYRIGHT
UPPHOVSRÄTTEN TILL DENNA RITNING TILLKOMMER BOUTREDNINGS-
OCH MÄKLARFIRMAN HILDING OTTOSSON AB ENLIGT
UPPHOVSRÄTTSLAGEN (1960:729). DETTA INNEBÄR ATT INGEN ANNAN
ÄN UPPHOVSMANNEN HAR RÄTT ATT NYTTJA DEN ELLER FÖRFÖGA
ÖVER DENNA RITNING UTAN DENNES TILLSTÄND.

JÖRGENSGATAN 8
SKURUP




RELATIONS-RITNING
ÖVERENSSTÄMMELSER I FÖRHÅLLANDE TILL BYGGNADENS
VERKLIGA MÅTT, PLANLÖSNING ETC KAN FÖREKOMMA

VILLA
TOMTPLAN

SKALA: 1:200 (A3)

DAT. 2026 - 10 - 23

Ritning:
Arkitekt Anders Wallström
a_wallstrom@hotmail.com, tel +46707874361

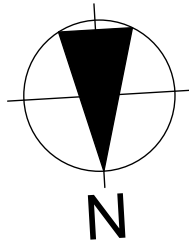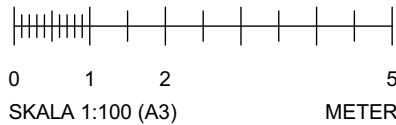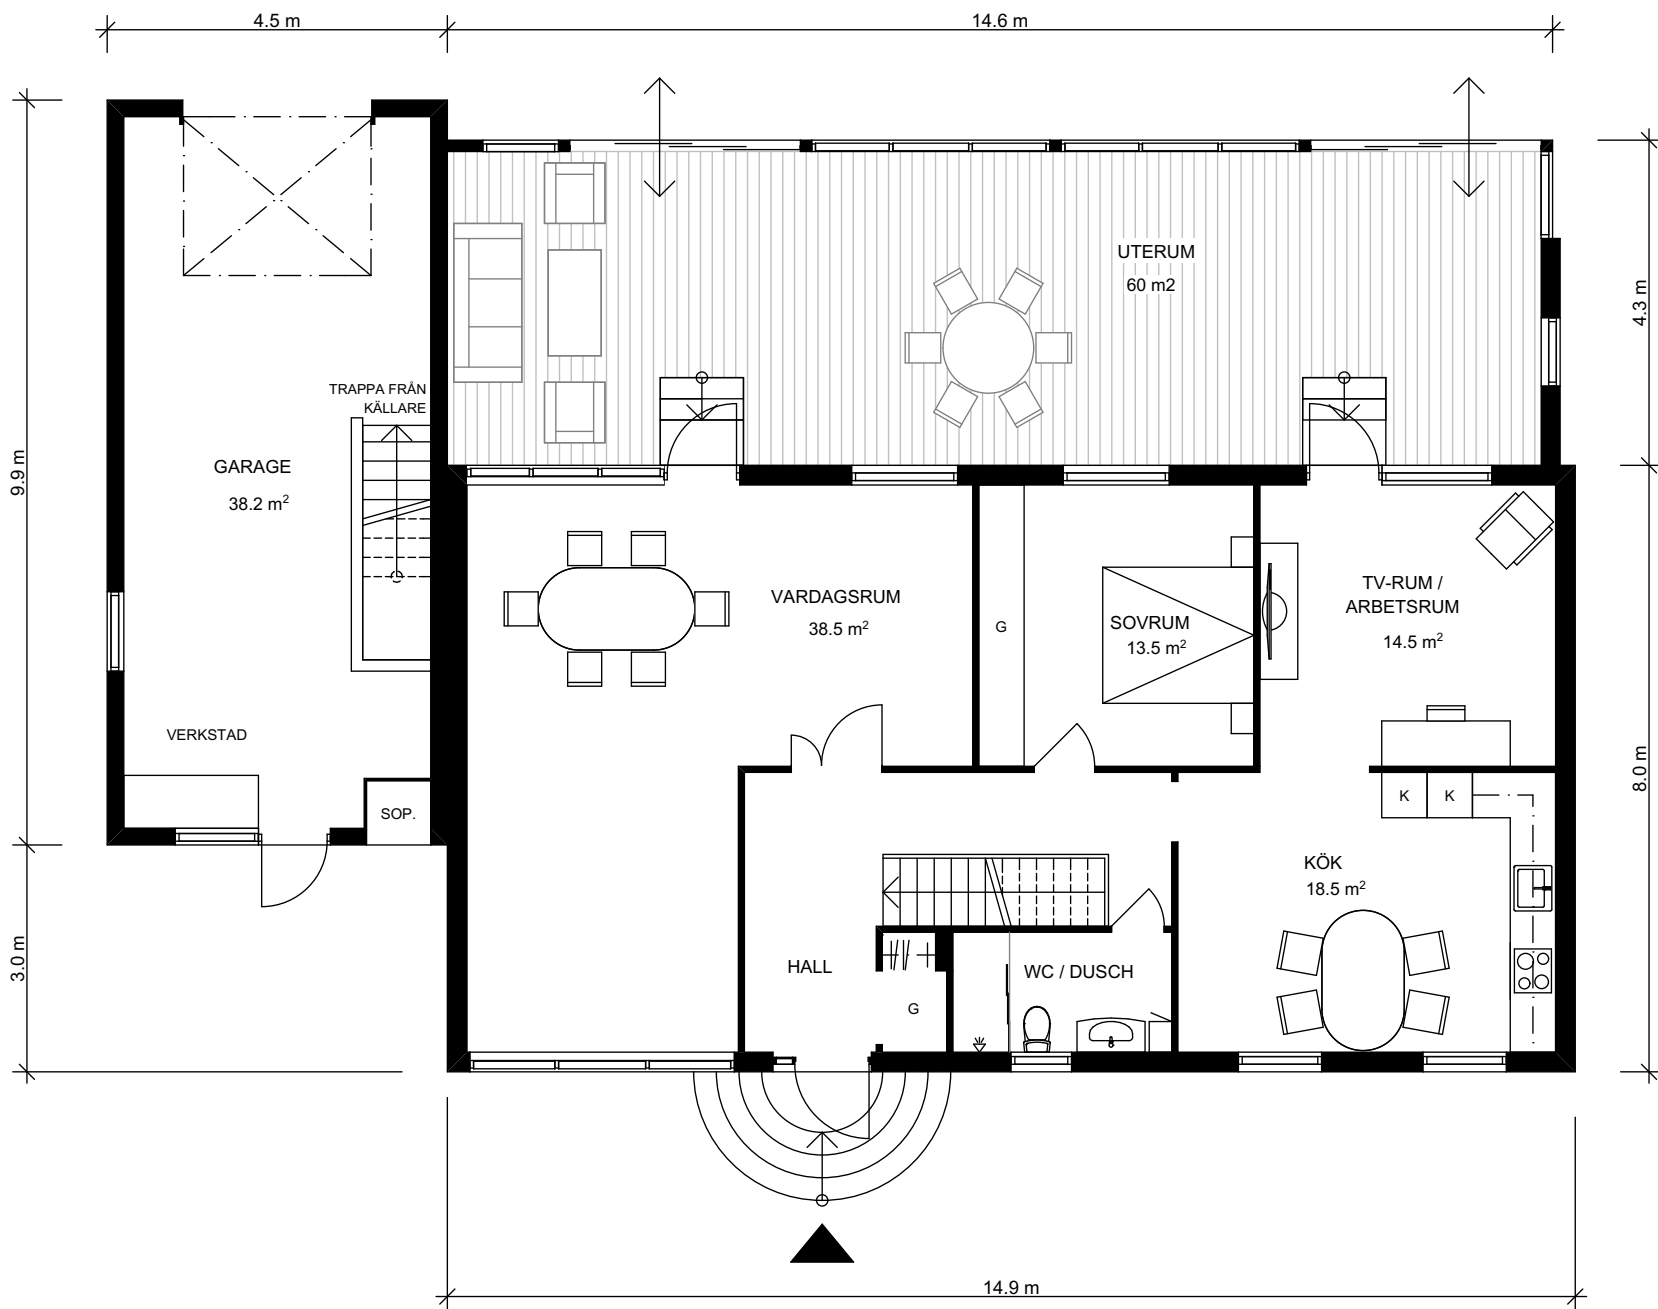

ENTRÉPLAN

YTOR

BOA - Boarea:	
Entréplan:	108 m ²
Totalt:	108 m ²

BIA - Biarea:	
Entréplan:	
Garage + uterum	98 m ²
Källarplan:	111 m ²
Totalt:	209 m ²

Förrådsbyggnad : 5 m²

Hilding Ottosson

COPYRIGHT
UPPHOVSRÄTTEN TILL DENNA RITNING TILLKOMMER BOUTREDNINGS-
OCH MÄKLARFIRMAN HILDING OTTOSSON AB ENLIGT
UPPHOVSRÄTTSLAGEN (1960:729). DETTA INNEBÄR ATT INGEN ANNAN
ÄN UPPHOVSMANNEN HAR RÄTT ATT NYTTJÄ DEN ELLER FÖRFOGA
ÖVER DENNA RITNING UTAN DENNES TILLSTÄND.

JÖRGENSGATAN 8
SKURUP




RELATIONS-RITNING
ÖVERENSSTÄMMELSER I FÖRHÅLLANDE TILL BYGGNADENS
VERKLIGA MÅTT, PLANLÖSNING ETC KAN FÖREKOMMA

VILLA
ENTRÉPLAN

SKALA: 1:100 (A3)

DAT. 2026 - 10 - 23

Ritning:
Arkitekt Anders Wallström
a_wallstrom@hotmail.com, tel +46707874361

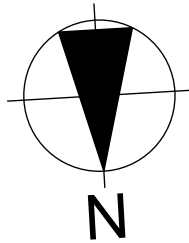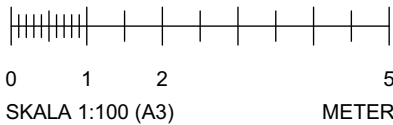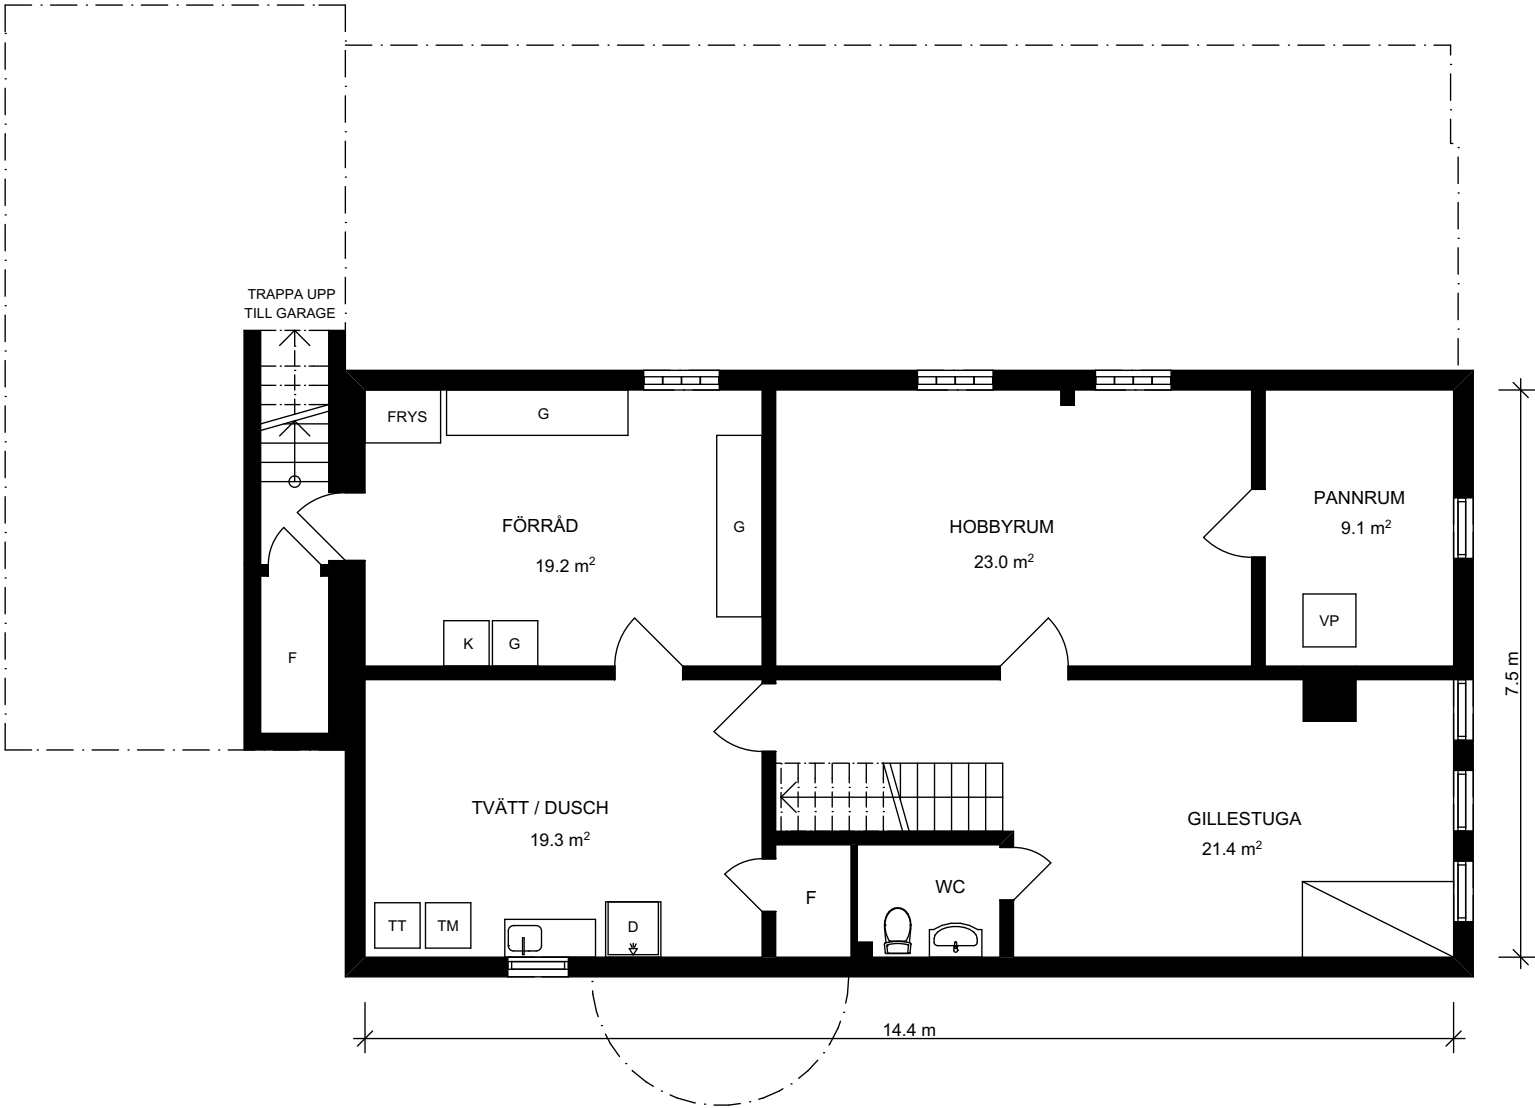

KÄLLARPLAN

YTOR

BOA - Boarea:	
Entréplan:	108 m ²
Totalt:	108 m ²

BIA - Biarea:	
Entréplan:	
Garage + uterum	98 m ²
Källarplan:	111 m ²
Totalt:	209 m ²

Förrådsbyggnad : 5 m²

Hilding Ottosson

COPYRIGHT
UPPHOVSRÄTTEN TILL DENNA RITNING TILLKOMMER BOUTREDNINGS-
OCH MÄKLARFIRMAN HILDING OTTOSSON AB ENLIGT
UPPHOVSRÄTTSLAGEN (1960:729). DETTA INNEBÄR ATT INGEN ANNAN
ÄN UPPHOVSMANNEN HAR RÄTT ATT NYTTJA DEN ELLER FÖRFOGA
ÖVER DENNA RITNING UTAN DENNES TILLSTÄND.

JÖRGENSGATAN 8
SKURUP

RELATIONS-RITNING
ÖVERENSSTÄMMELSER I FÖRHÅLLANDE TILL BYGGNADENS
VERKLIGA MÅTT, PLANLÖSNING ETC KAN FÖREKOMMA

VILLA
KÄLLARPLAN

SKALA: 1:100 (A3)

DAT. 2026 - 10 - 23

Ritning:
Arkitekt Anders Wallström
a_wallstrom@hotmail.com, tel +46707874361