
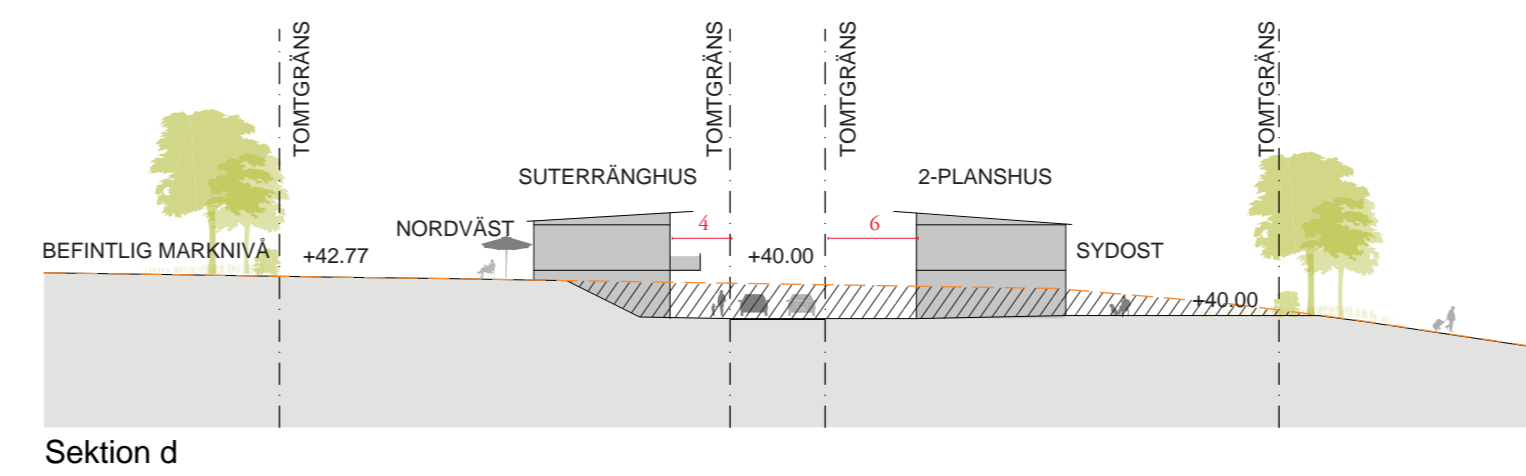
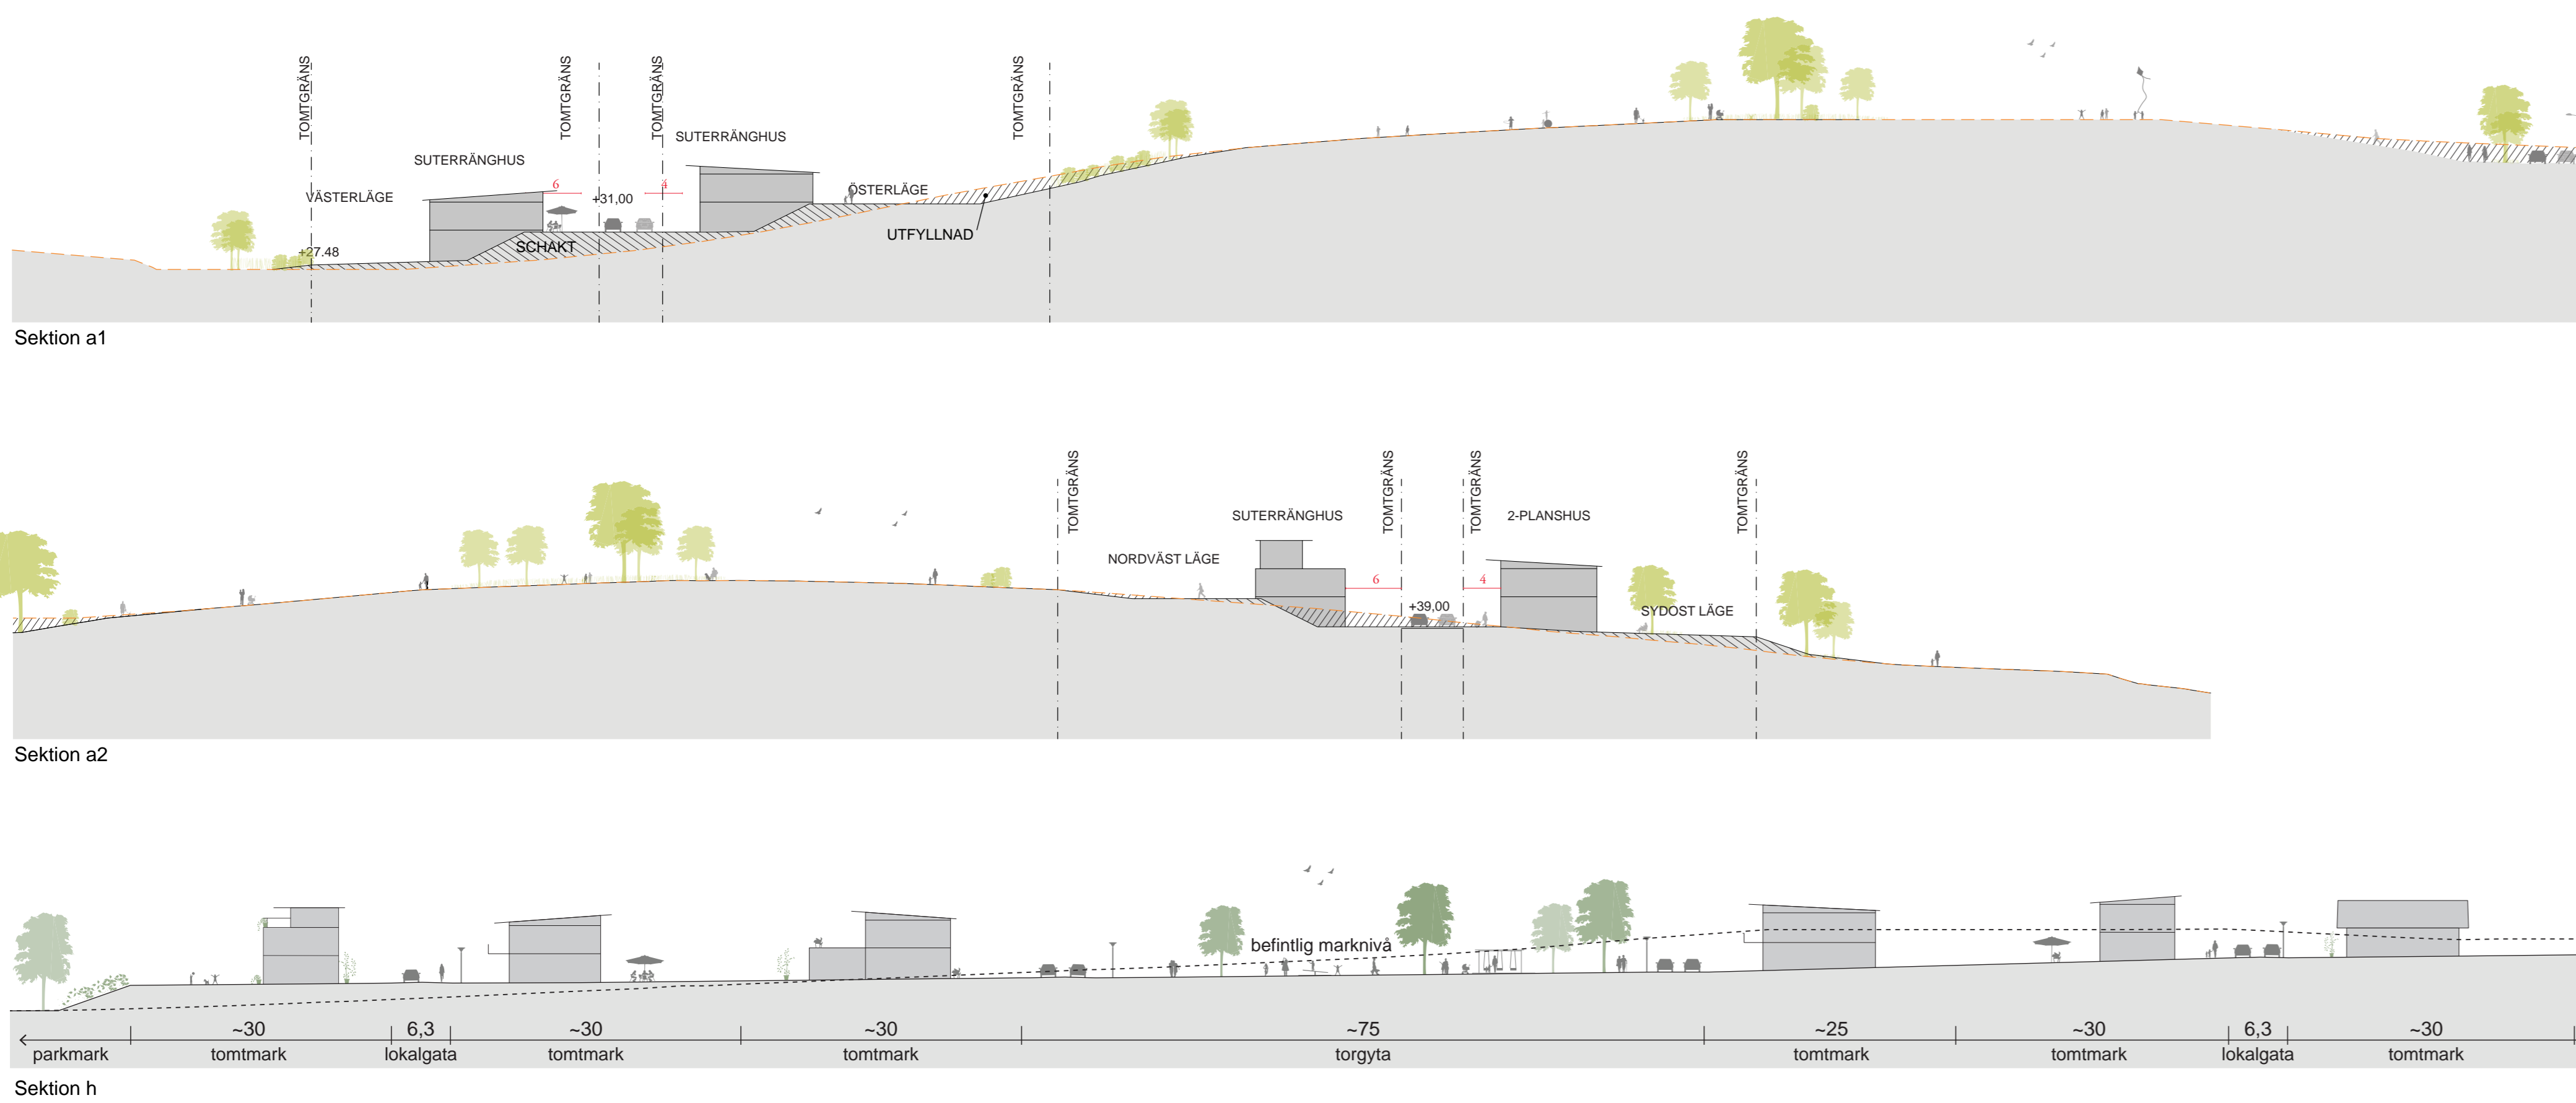




Illustration och sektioner av FOJAB arkitekter

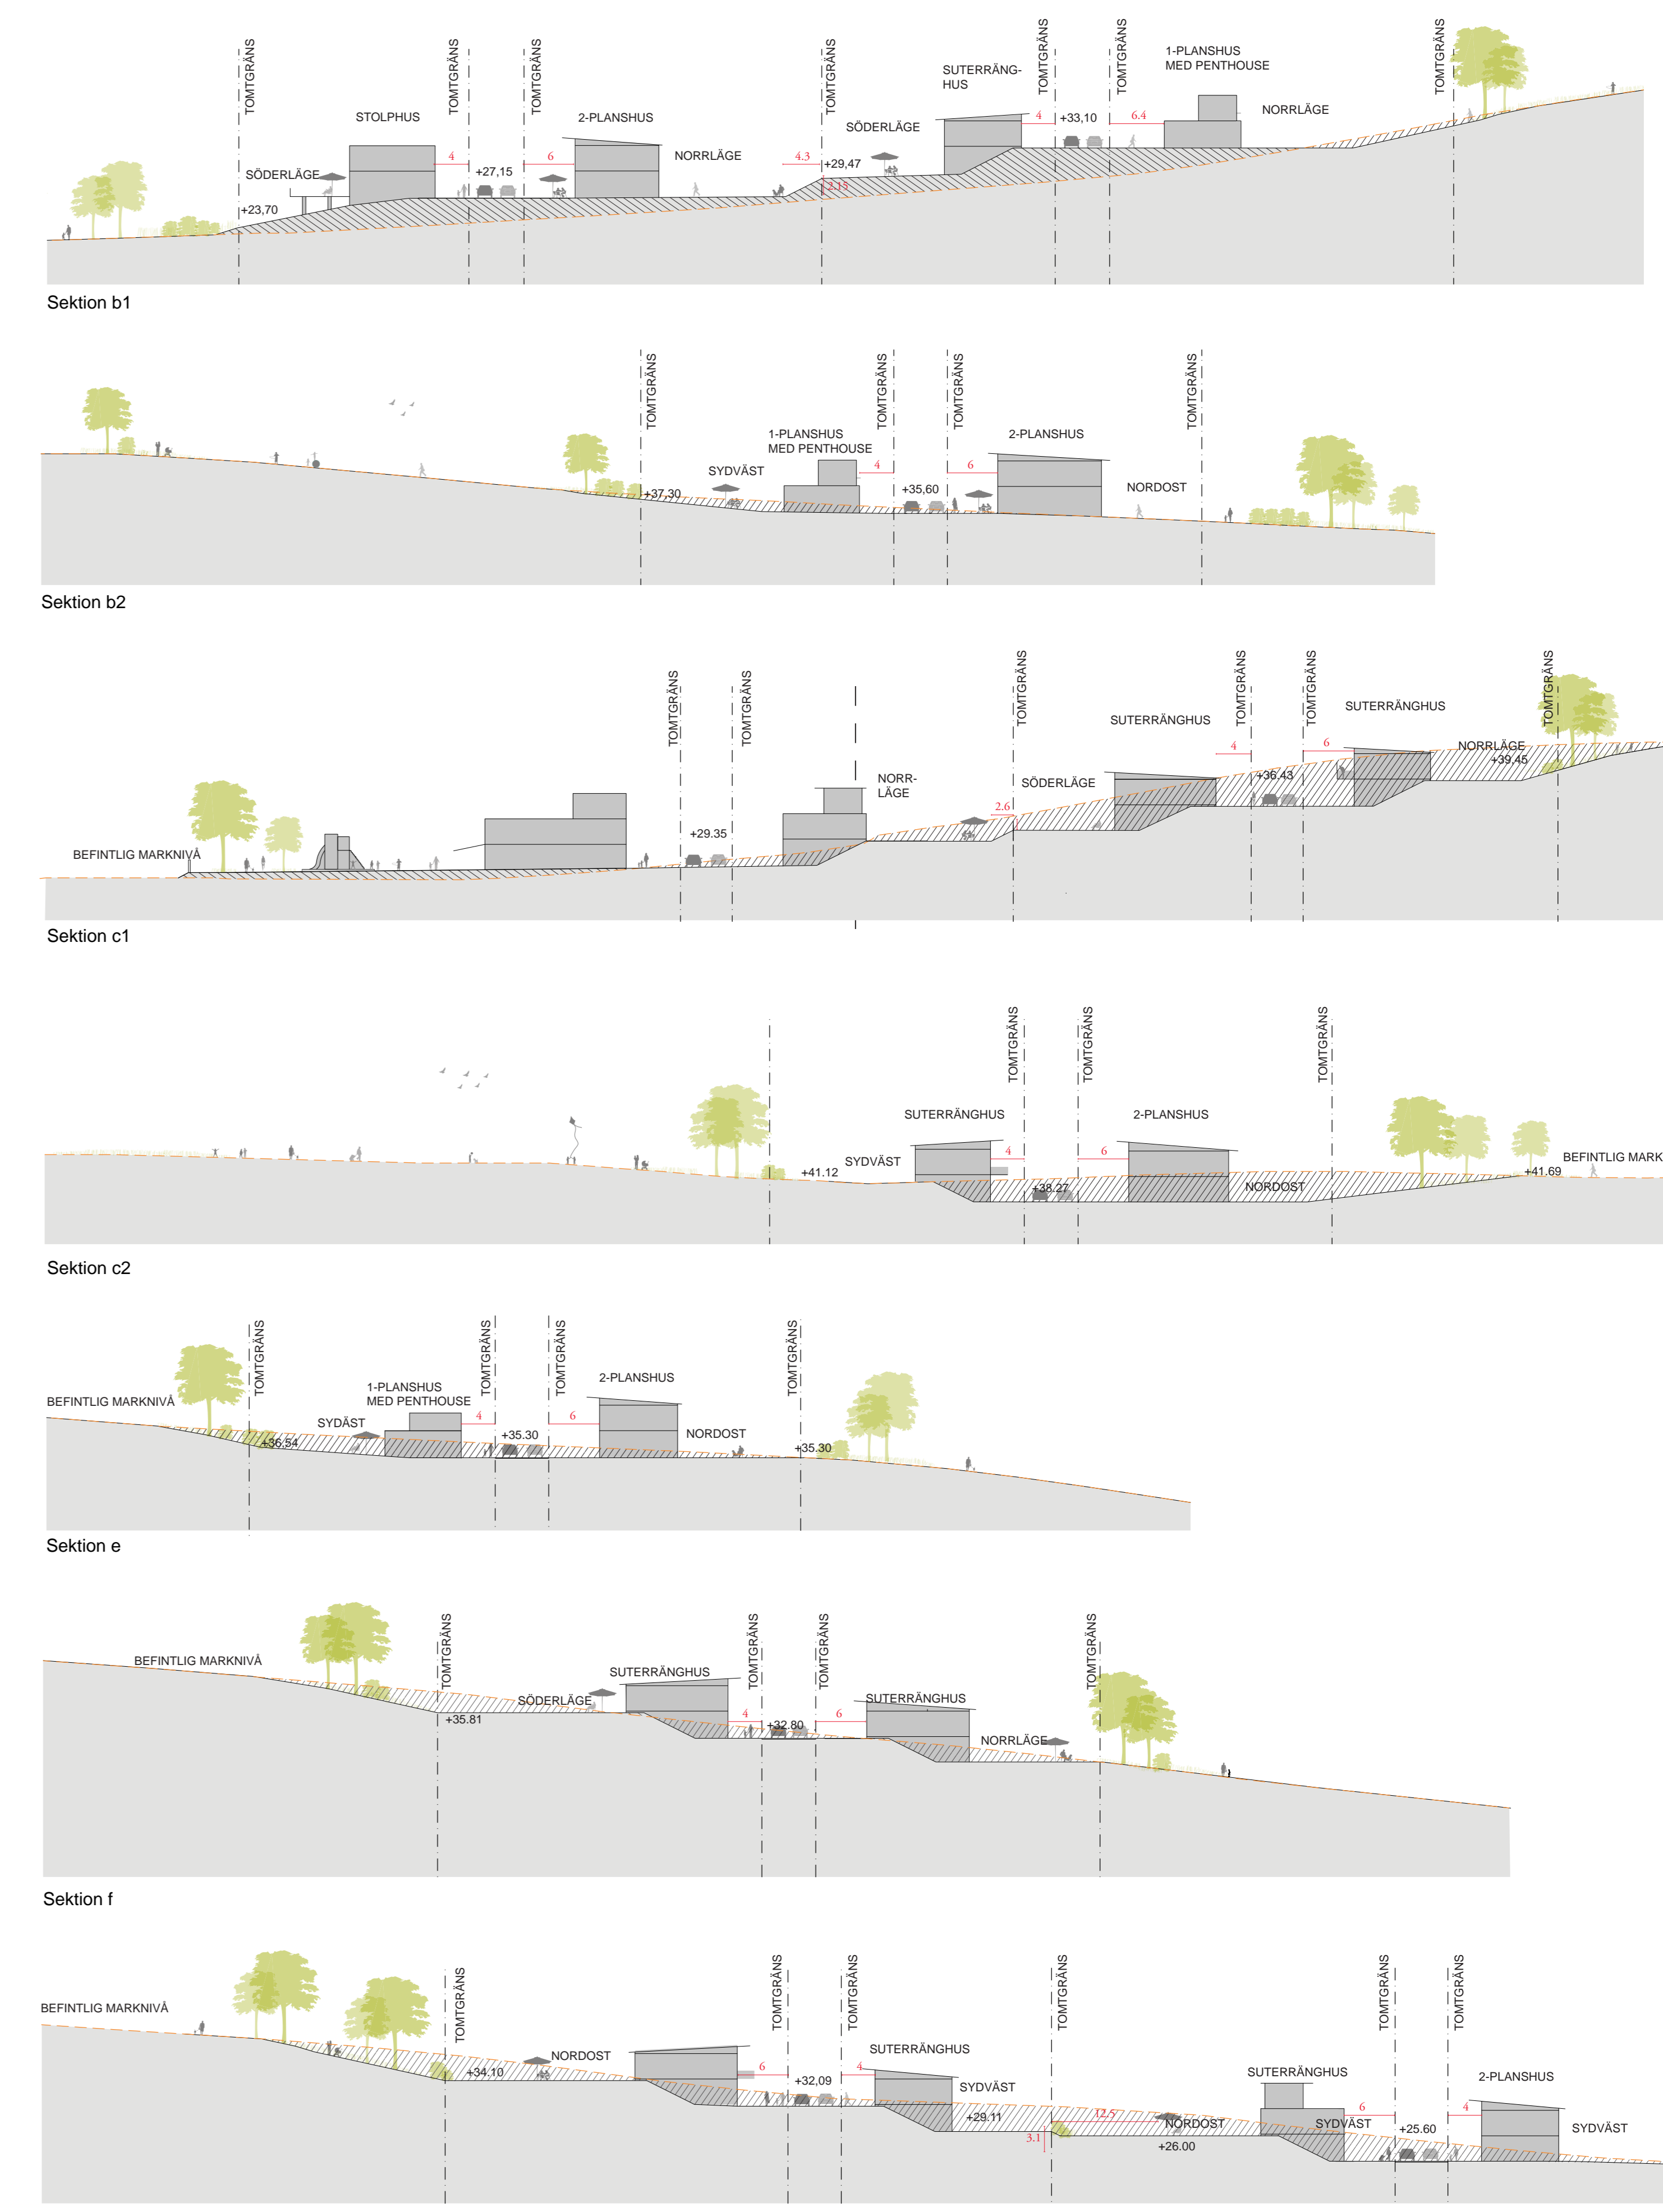

HANDLINGAR

- ☒ Grundkarta
- ☒ Fastighetsförteckning 1
- ☒ Plankarta med bestämmelser
- ☒ Illustrationskarta
- ☒ Planbeskrivning med behovsbedömning av MKB
- ☒ Genomförandebeskrivning
- ☒ Samrådsredogörelse program 1
- ☒ Samrådsredogörelse 1
- ☒ Planprogram 1
- ☒ Kvalitetsprogram
- ☒ Miljökonsekvensbeskrivning
- ☒ Särskild sammanställning för MKB
- ☒ Annat planeringsunderlag 1
- ☒ Riskinventering, Ramböll 2015-10-08
- ☒ Utredning av landskapsbild Bara backar, FOJAB arkitekter 2013-11-28
- ☒ Förprojektering av masshantering, Atkins
- ☒ Kompensationsåtgärder inför detaljplanläggning avseende Bara Väster, 2011-03-30
- ☒ Bara Väster förprojektering, Ramböll 2013-02-15
- ☒ Förfrågningsunderlag, Massbalans, Ramböll 2014-03-10
- ☒ Trafikutredning Bara Väster (inkl trafikbuller), Ramböll 2015-05-13
- ☒ Förstudie huvudgata, Atkins 2013-07-08
- ☒ Kompletterande översiktlig geoteknisk undersökning, MUR, Geoexpertern RS AB 2013-10-08
- ☒ Geoteknisk PM avseende grundvatten, Geoexpertern RS AB 2015-04-21
- ☒ Översiktlig geoteknisk undersökning, Geoexpertern RS AB, 2010-02-03
- ☒ Geoteknisk undersökning Huvudgatan, Geoexpertern RS AB, 2010-01-29
- ☒ Geoteknisk undersökning Färskolokaliserings, Geoexpertern RS AB, 2009-12-14
- ☒ Arkeologisk förundersökning 2011, Rapport 2013:8, Skammarp 4:1 m. fl, CMB Uppdragsarkeologi AB
- ☒ Naturvårdsutredning Bara Väster, Ekologgruppen 2011-08-24

Handling finns på bygg- och miljö

ANTAGANDEHANDLING

Detaljplan för SKAMMARP 4:1 m fl 'BARÅ BACKAR' i Bara Svedala kommun, Skåne län

UPPRÄTTAD 2016-09-07  
Lena Gertsson Samhällsbyggnadschef

ANTAGEN 2016-09-14  
LAGAKRÄFT 2016-10-07  
Jeanette Widén Gabriëlsson Planarkitekt

SKALA 1:2000 A3  
SKALA 1:4000 A2  
Dnr 08.680